


- Keralit sponningdeel 143mm, horizontaal
- Regelwerk vuren 22x63mm
- Dampopen folie
- Stijl- en regelwerk vuren SLS 38x235
- Isover systemroll 700 - 220mm, Rc 6,25
- Dampdichte folie
- Constructieplaat 9mm
- Gipsplaat 9mm

- Keralit basis eindprofiel (2807)
- Keralit eindprofiel 17 mm (2806)

- Metselwerk W.F.
- Kooltherm K8, 105mm Rc 6,02
- Kalkzandsteen L100/098

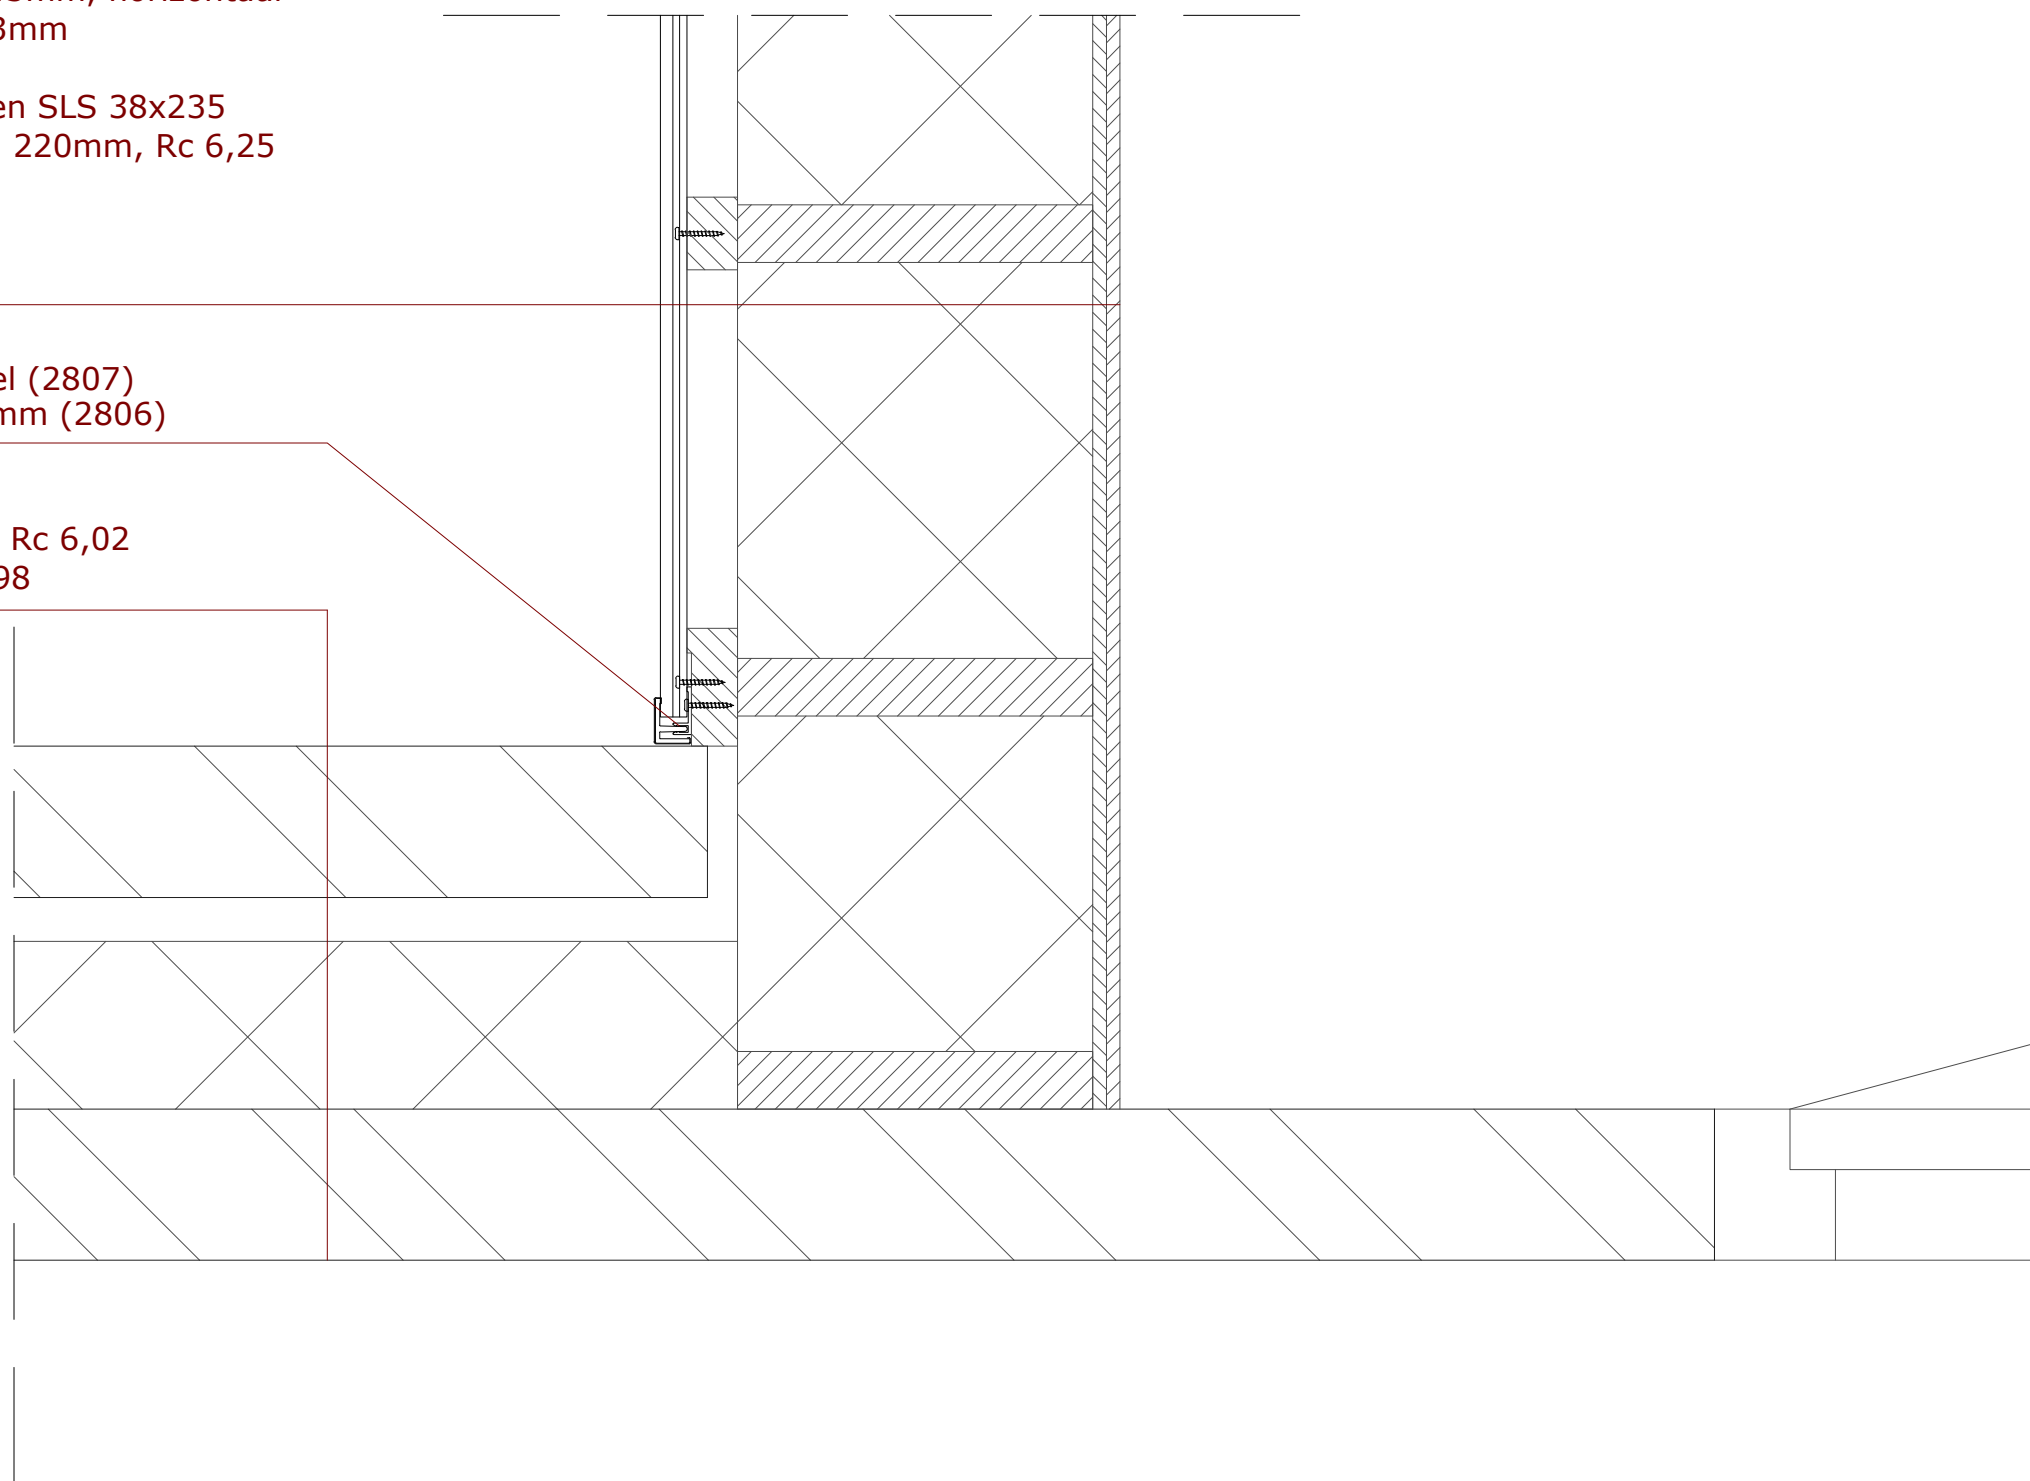

Project: Nieuwbouw woning Klaas Glasweg 10



Klaas Glasweg 2
9163EE Nes

info@bbameland.nl
www.bbameland.nl

Onderdeel: Detail 10

Papier en schaal: A3 - 1:5

Fase: Vergunningaanvraag

Tekeningnr.: 2302-60 rev 0

Getekend: [Redacted]

Datum: 13-04-2023