


- EPDM dakbedekking
- PIR Therma TR26, 142mm Rc 6,45
- Fins vuren 18mm
- Balklaag vuren SLS 38x235mm
- Regelwerk vuren 22x63mm
- Gipsplaat 12,5mm

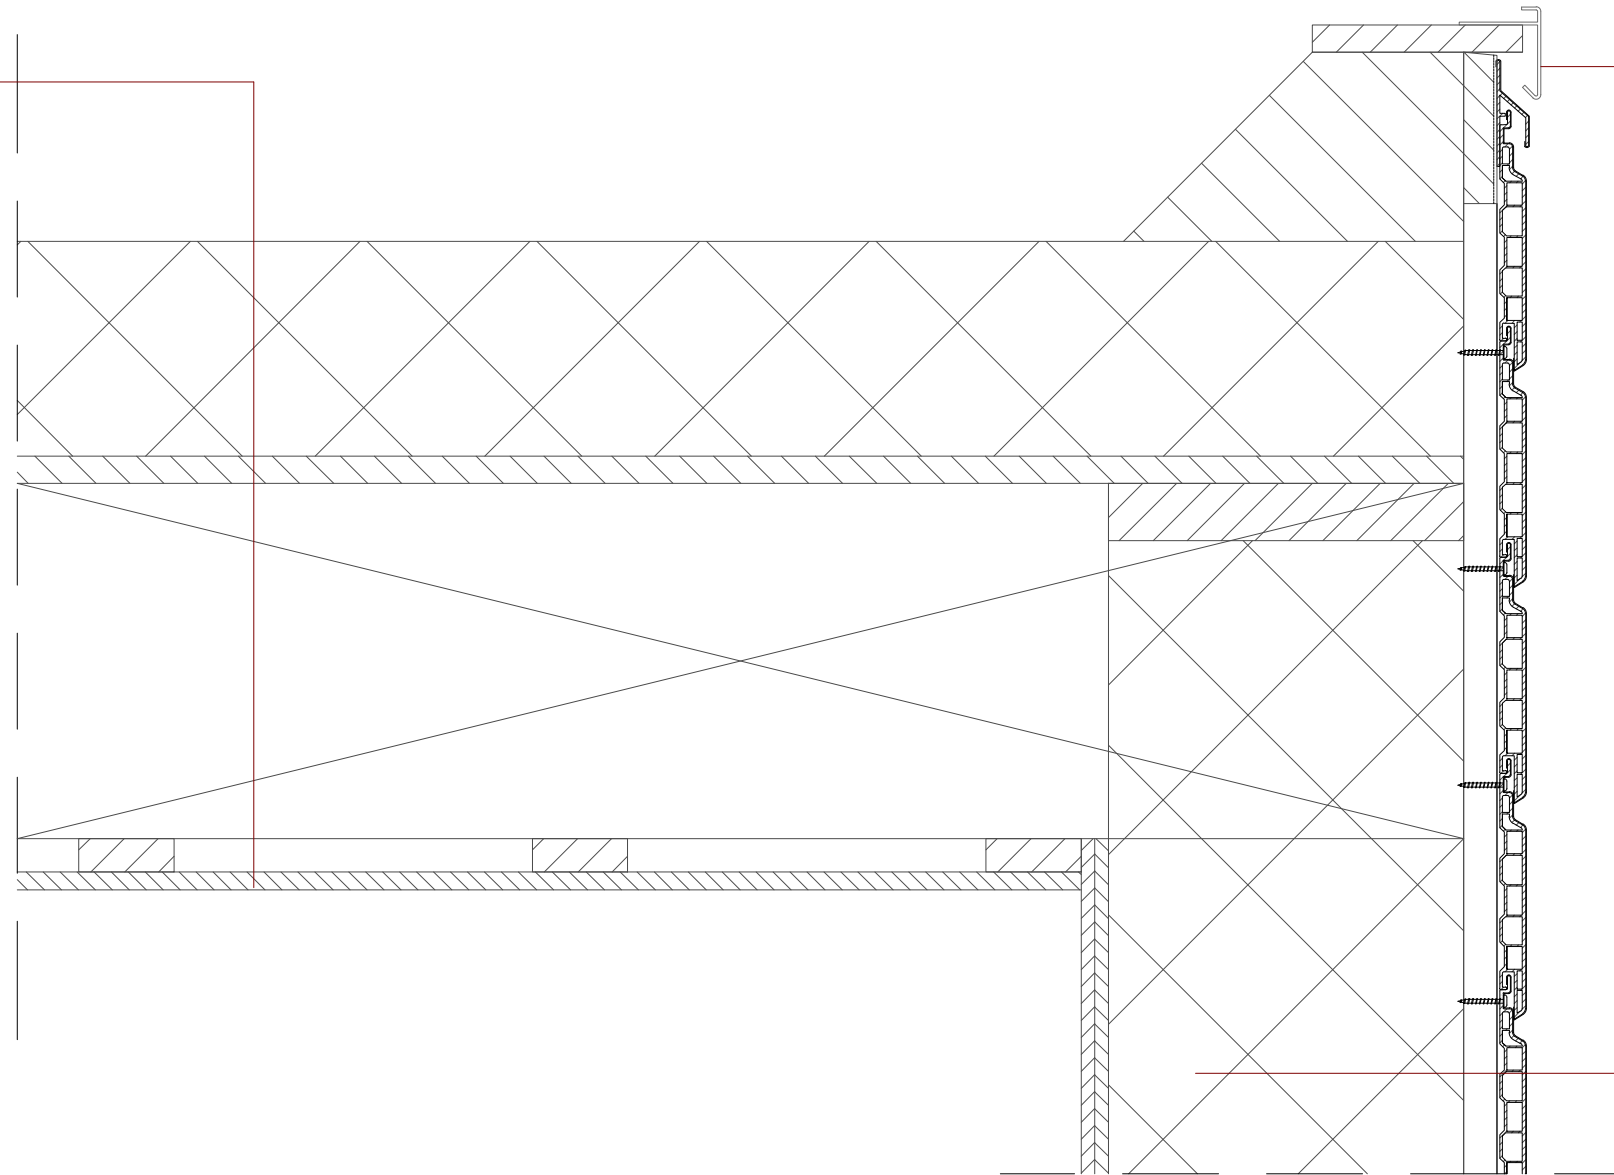

- Aluminium daktrim

- Keralit sponningdeel 143mm, horizontaal
- Regelwerk vuren 22x63mm
- Dampopen folie
- Stijl- en regelwerk vuren SLS 38x235
- Isover systemroll 700 - 220mm, Rc 6,25
- Dampdichte folie
- Constructieplaat 9mm
- Gipsplaat 9mm

Project: Nieuwbouw woning Klaas Glasweg 10



Klaas Glasweg 2
9163EE Nes

info@bbameland.nl
www.bbameland.nl

Onderdeel: Detail 7

Papier en schaal: A3 - 1:5

Fase: Vergunningaanvraag

Tekeningnr.: 2302-57 rev 0

Getekend: [Redacted]

Datum: 13-04-2023