


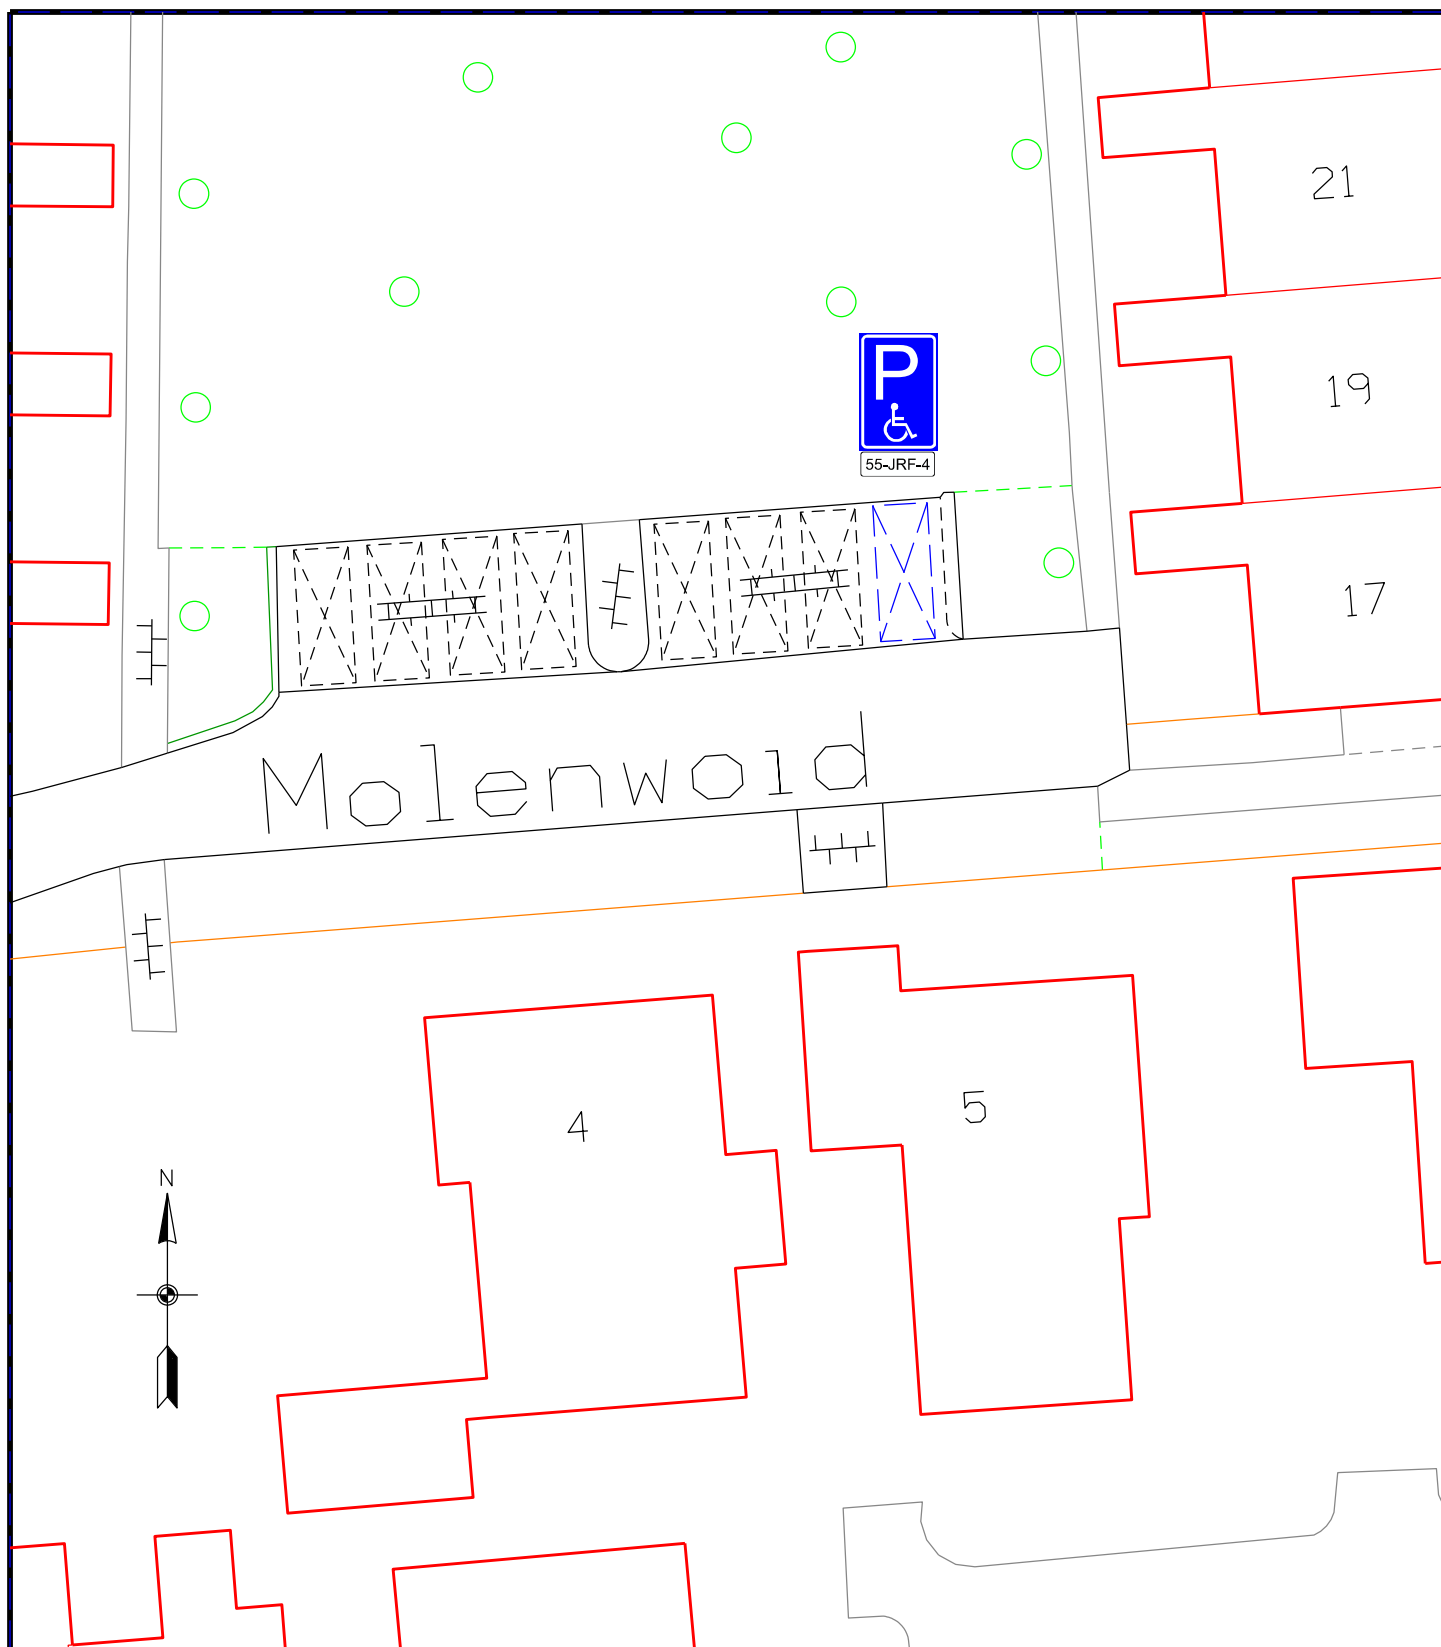

#### Afdeling Openbare Ruimte

Gemeente Medemblik

Postbus 45

1687 ZG WOGNUM

Tel : 0229 - 85 60 00

Fax: 0229 - 85 69 99

Bezoekadres:

Dick Ketlaan 21

1687 CD WOGNUM

E-mail: [info@medemblik.nl](mailto:info@medemblik.nl)

Internet: [www.medemblik.nl](http://www.medemblik.nl)

Project:

**Molenwoud te Midwoud**

Formaat:

**A4**

Onderwerp:

**Parkeren en stilstaan - Gehandicaptenparkeerplaats**

Schaal:

**1:250**

Get:

**MdB**

Datum get:

**31-05-2023**

Akk:

**MdB/SA**

Datum akk:

Tek.nr.:

**2023-19-E-MID**