



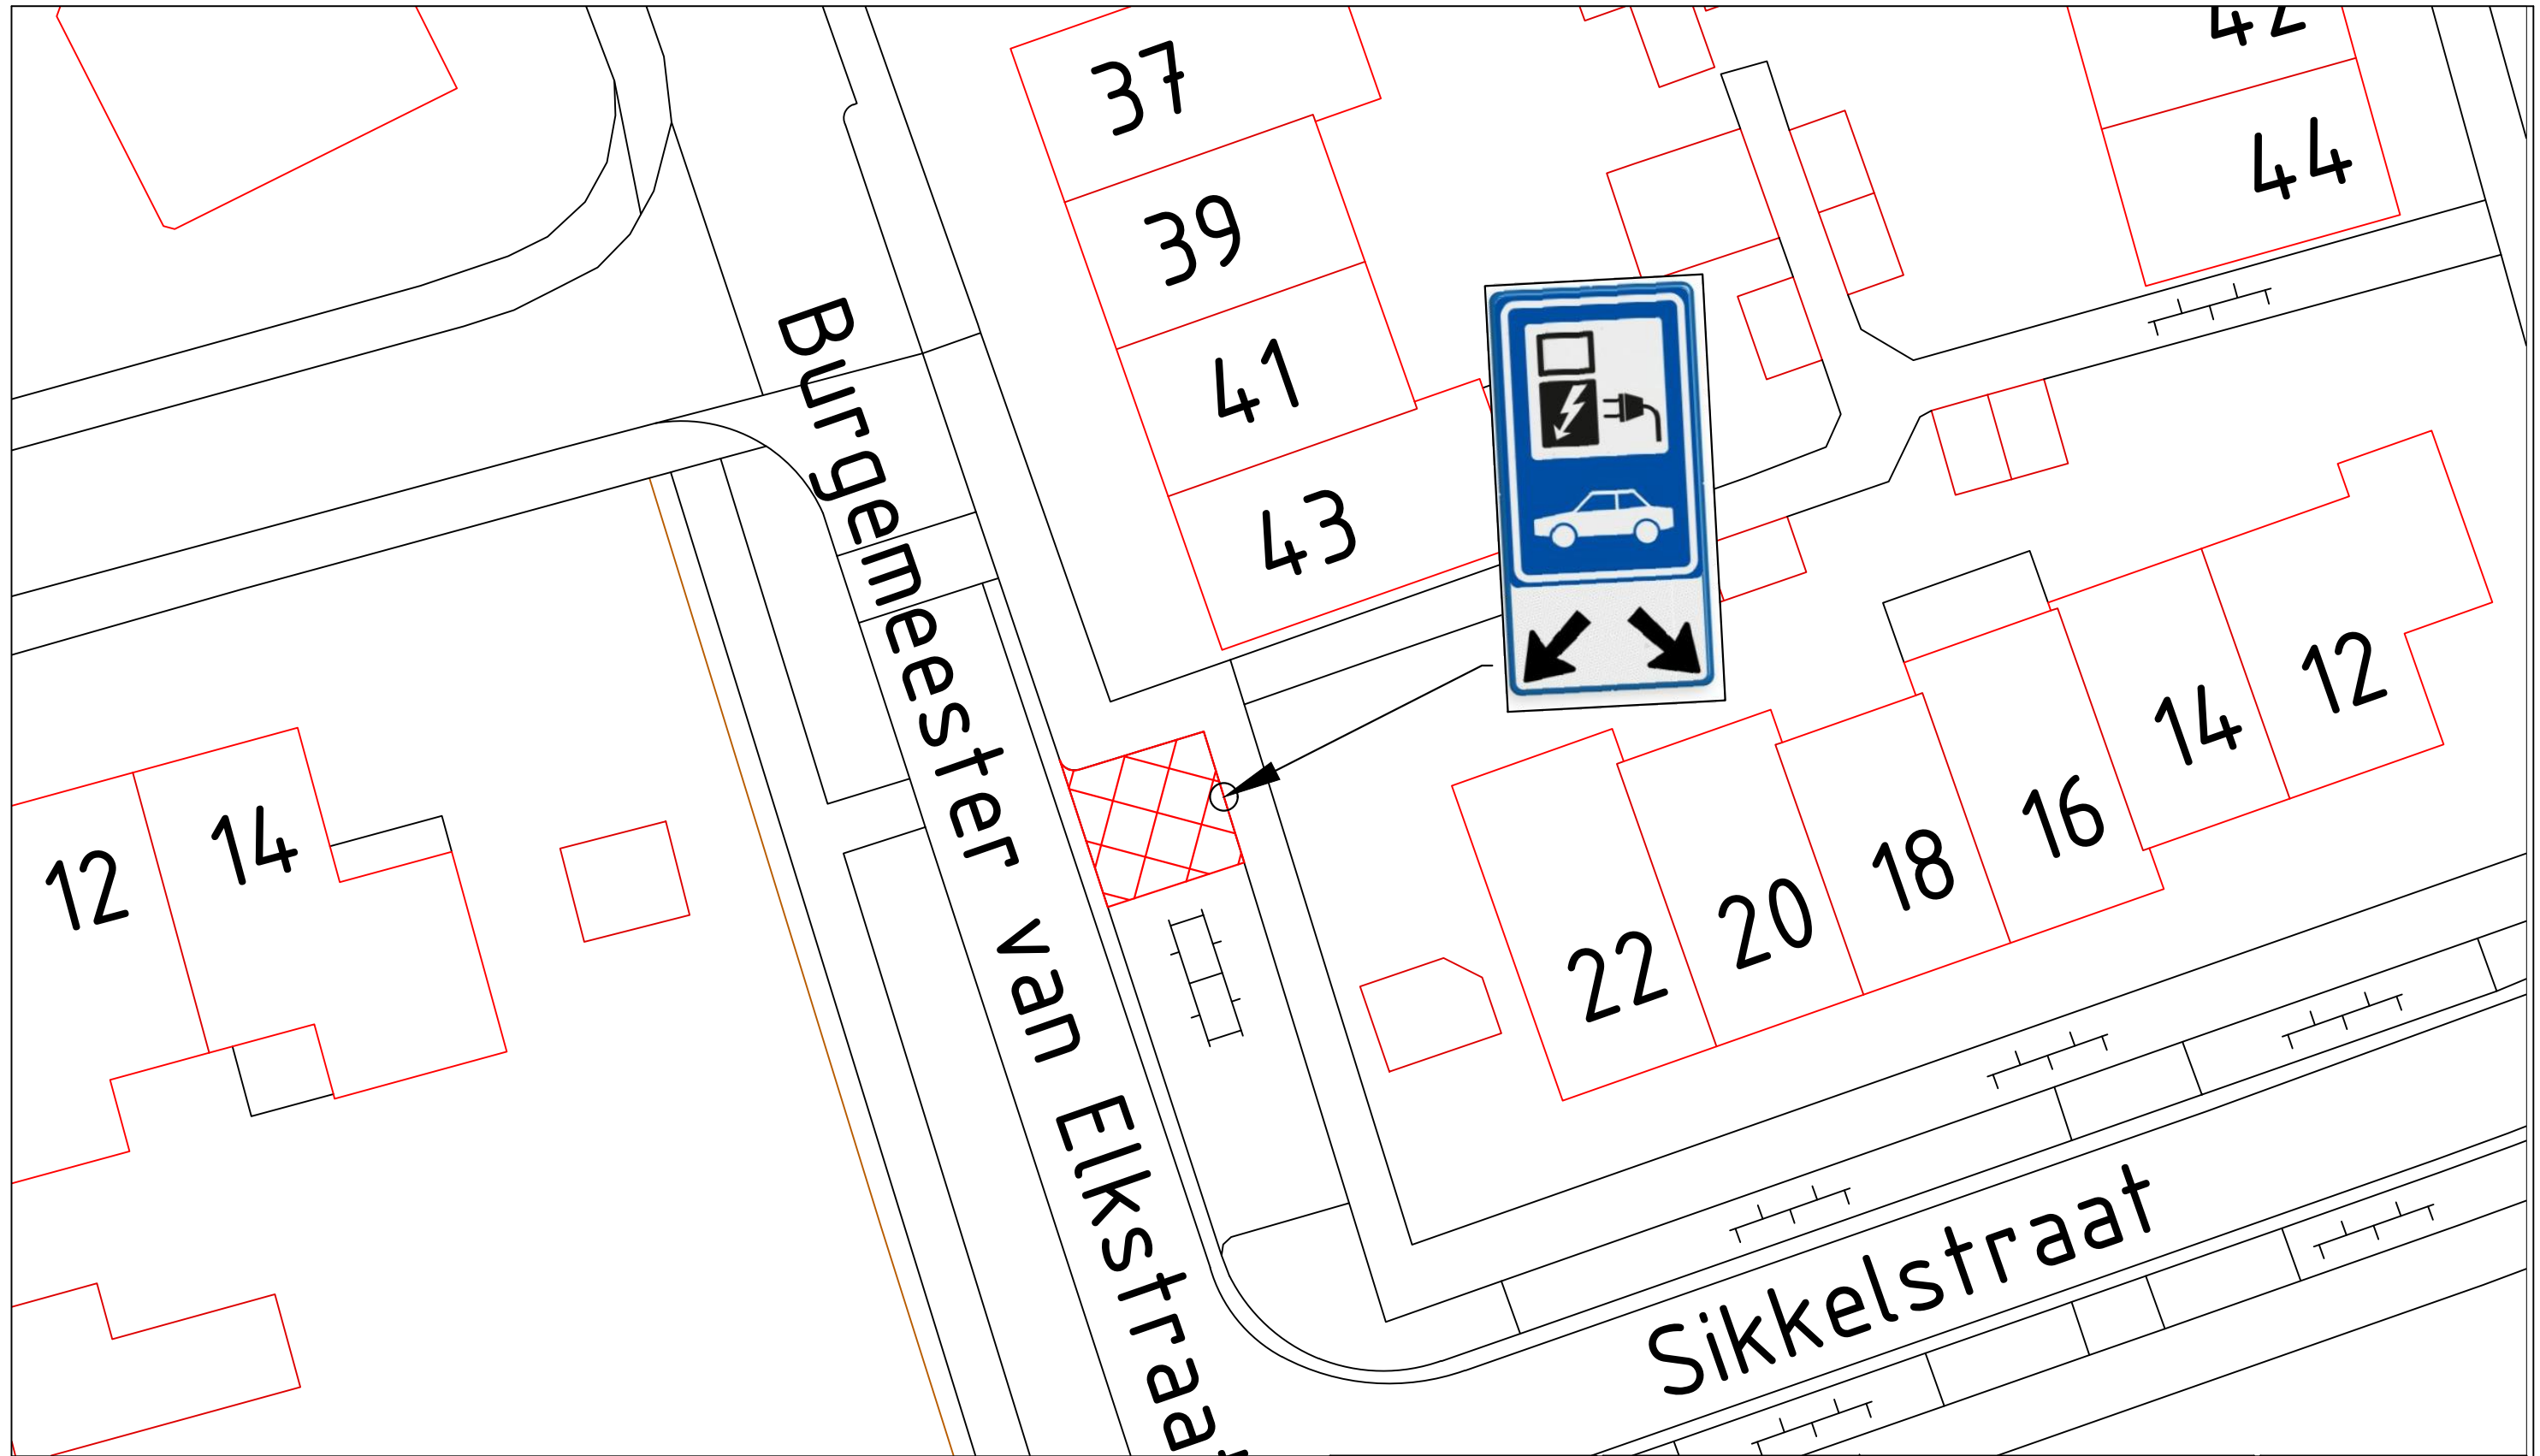


Legenda:

Gereserveerde parkeerplaats voor het laden van elektrische auto.

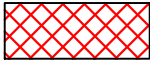

Burgemeester van Elkstraat 43 te Bergharen.



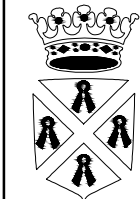

**Gemeente
Wijchen**

domein Fysieke Leefomgeving
Postbus 9000
6600 HA WIJCHEN
Kasteellaan 27
6602 DB WIJCHEN
024 751 7111

-Verkeersbesluit

001640 - Verkeersbesluit openbare laadpaal Burg van Elkstraat 43 Bergharen -

Getekend door: -A.R	Datum: -10-7-2023	Tekeningnummer: -00W1640
Gewijzigd door: -	Wijzigingsdatum: -	Projectnummer: -
Gecontroleerd door: -	Besteknummer: -	Documentstatus: -

Aan deze tekening kan men geen rechten ontleen



Schaal:
n.v.t.

Formaat:
A3