


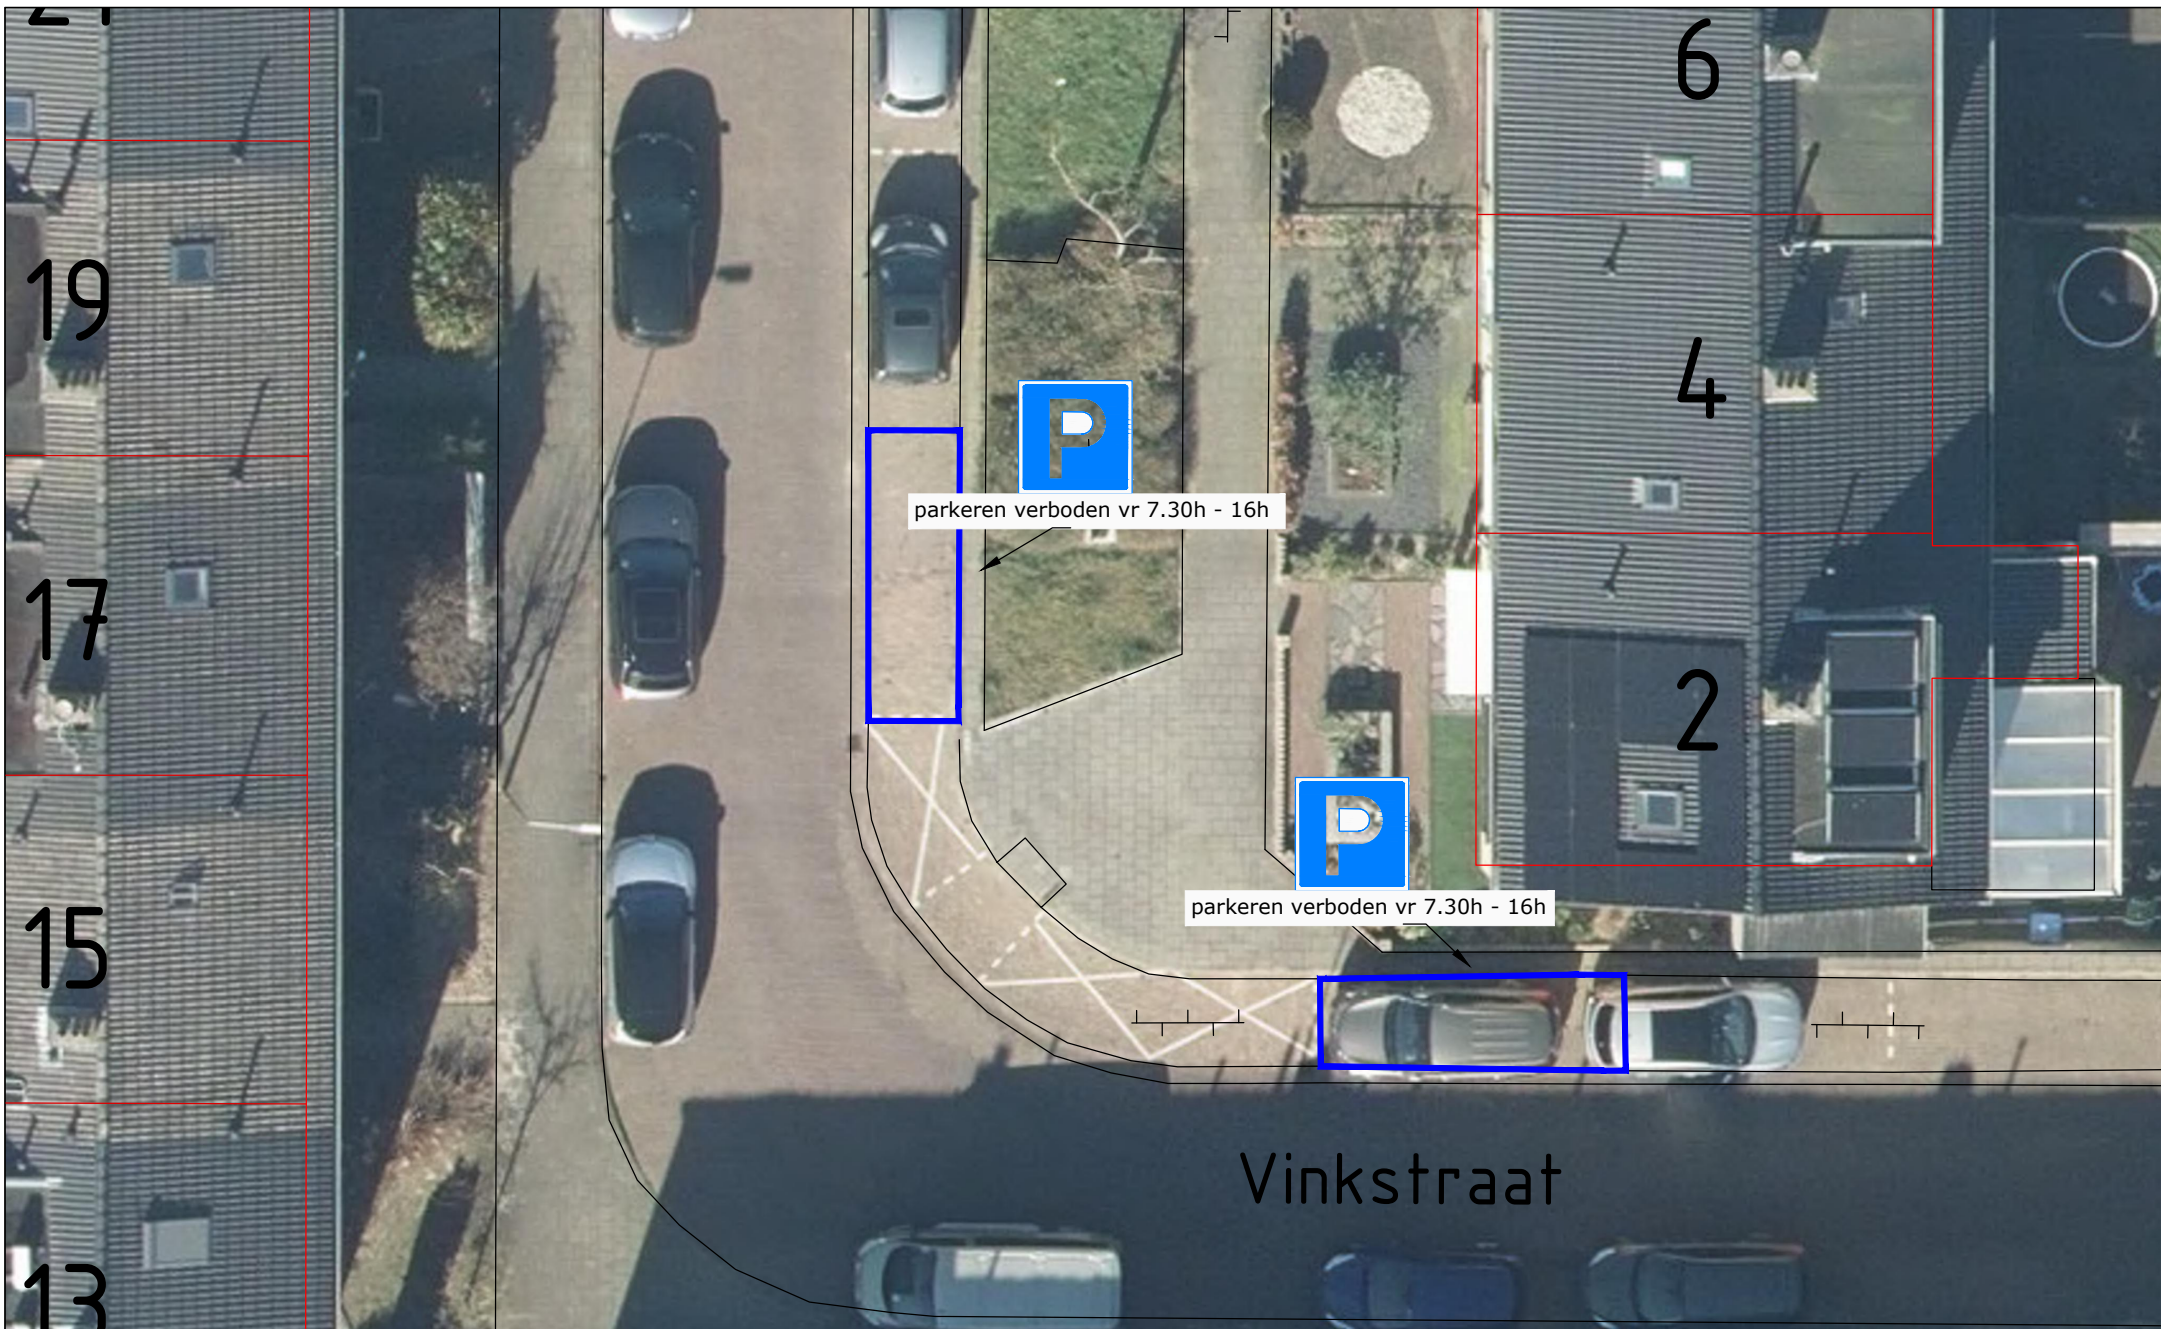

 WERKORGANISATIE Druten Wijchen Domein Fysieke leefomgeving Team Geo-informatie	Bijlage bij verkeersbesluit					Get. RK		Parkeerplaatsen t.h.v. Vinkstraat 2, Wijchen Instellen parkeerverbod
						Gew.		
						Gew.		
	Datum	Formaat	Schaal	Domein	Rubriek	Groep	Tek. nr.	
	120722	A4	1:250	Fysiek	LV	06	024	