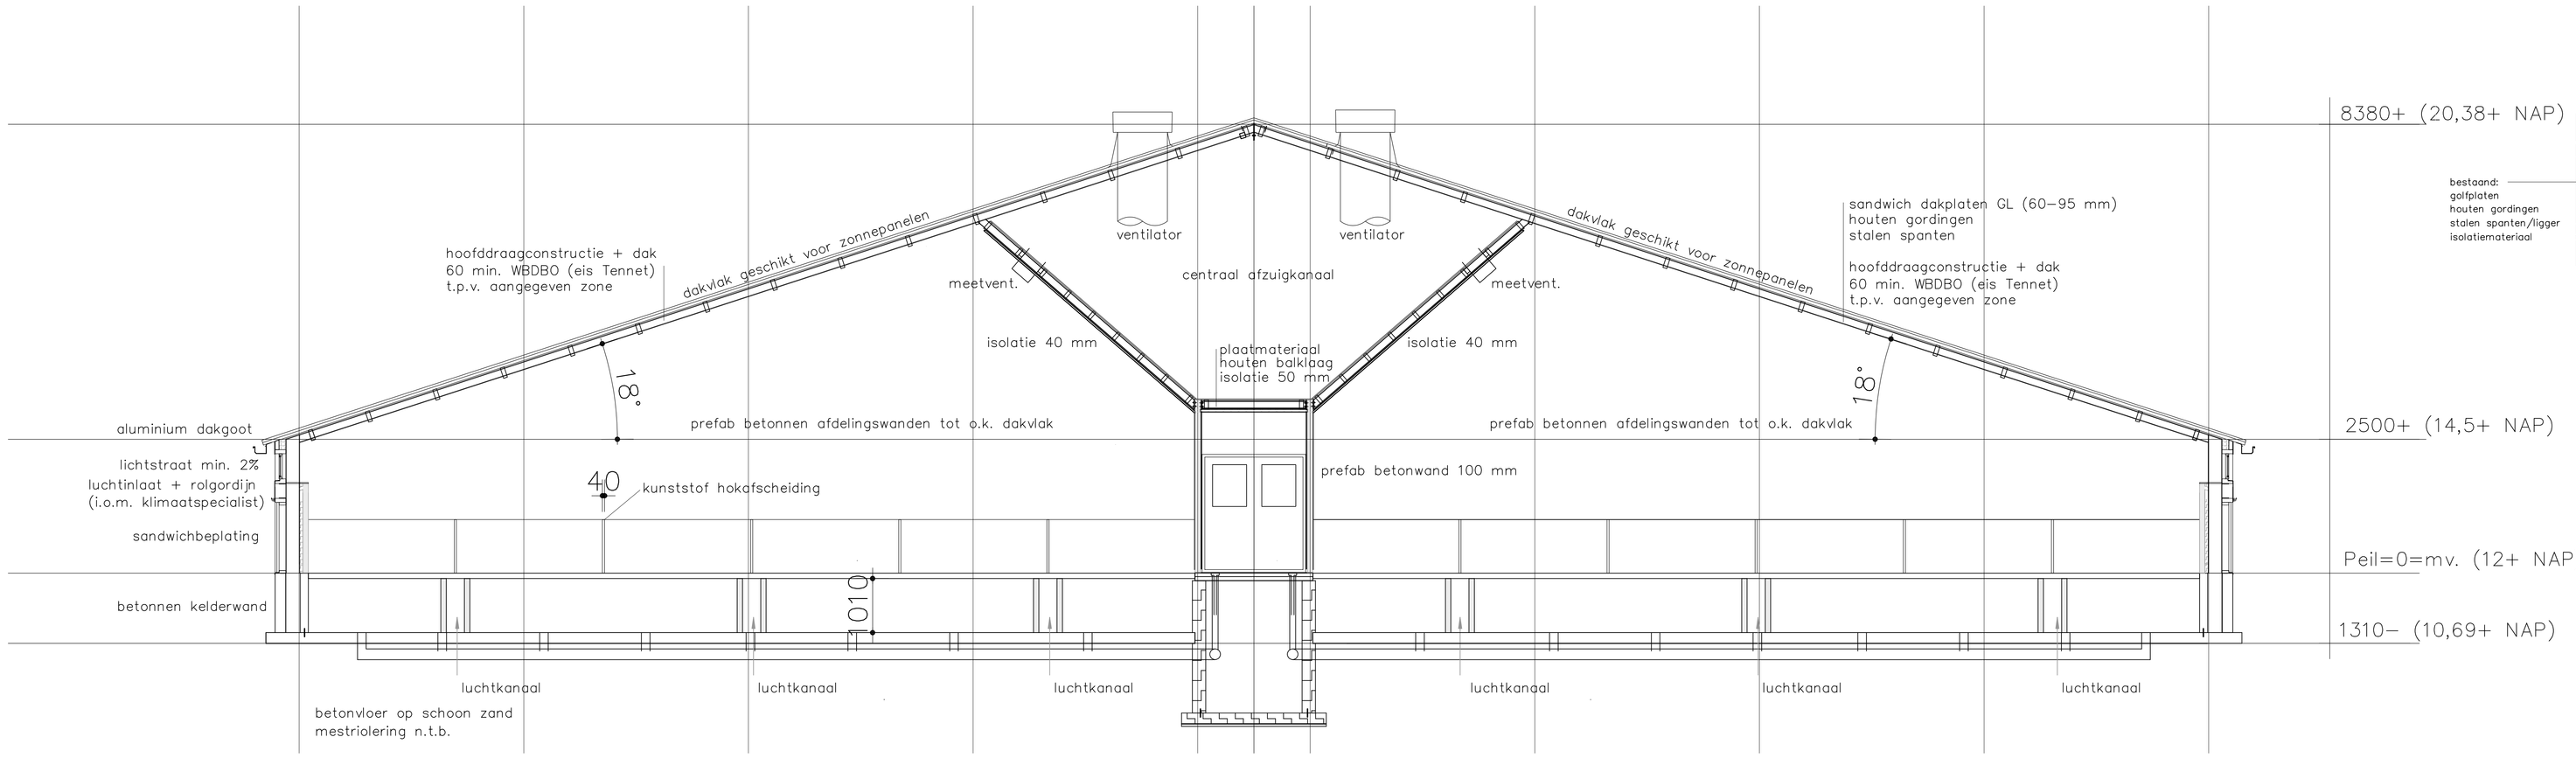

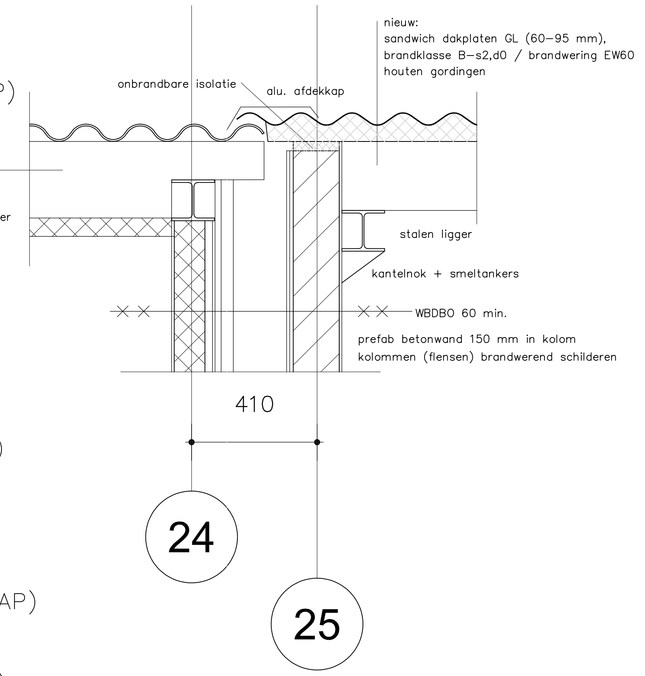

Detail 1
principedetail brandscheiding

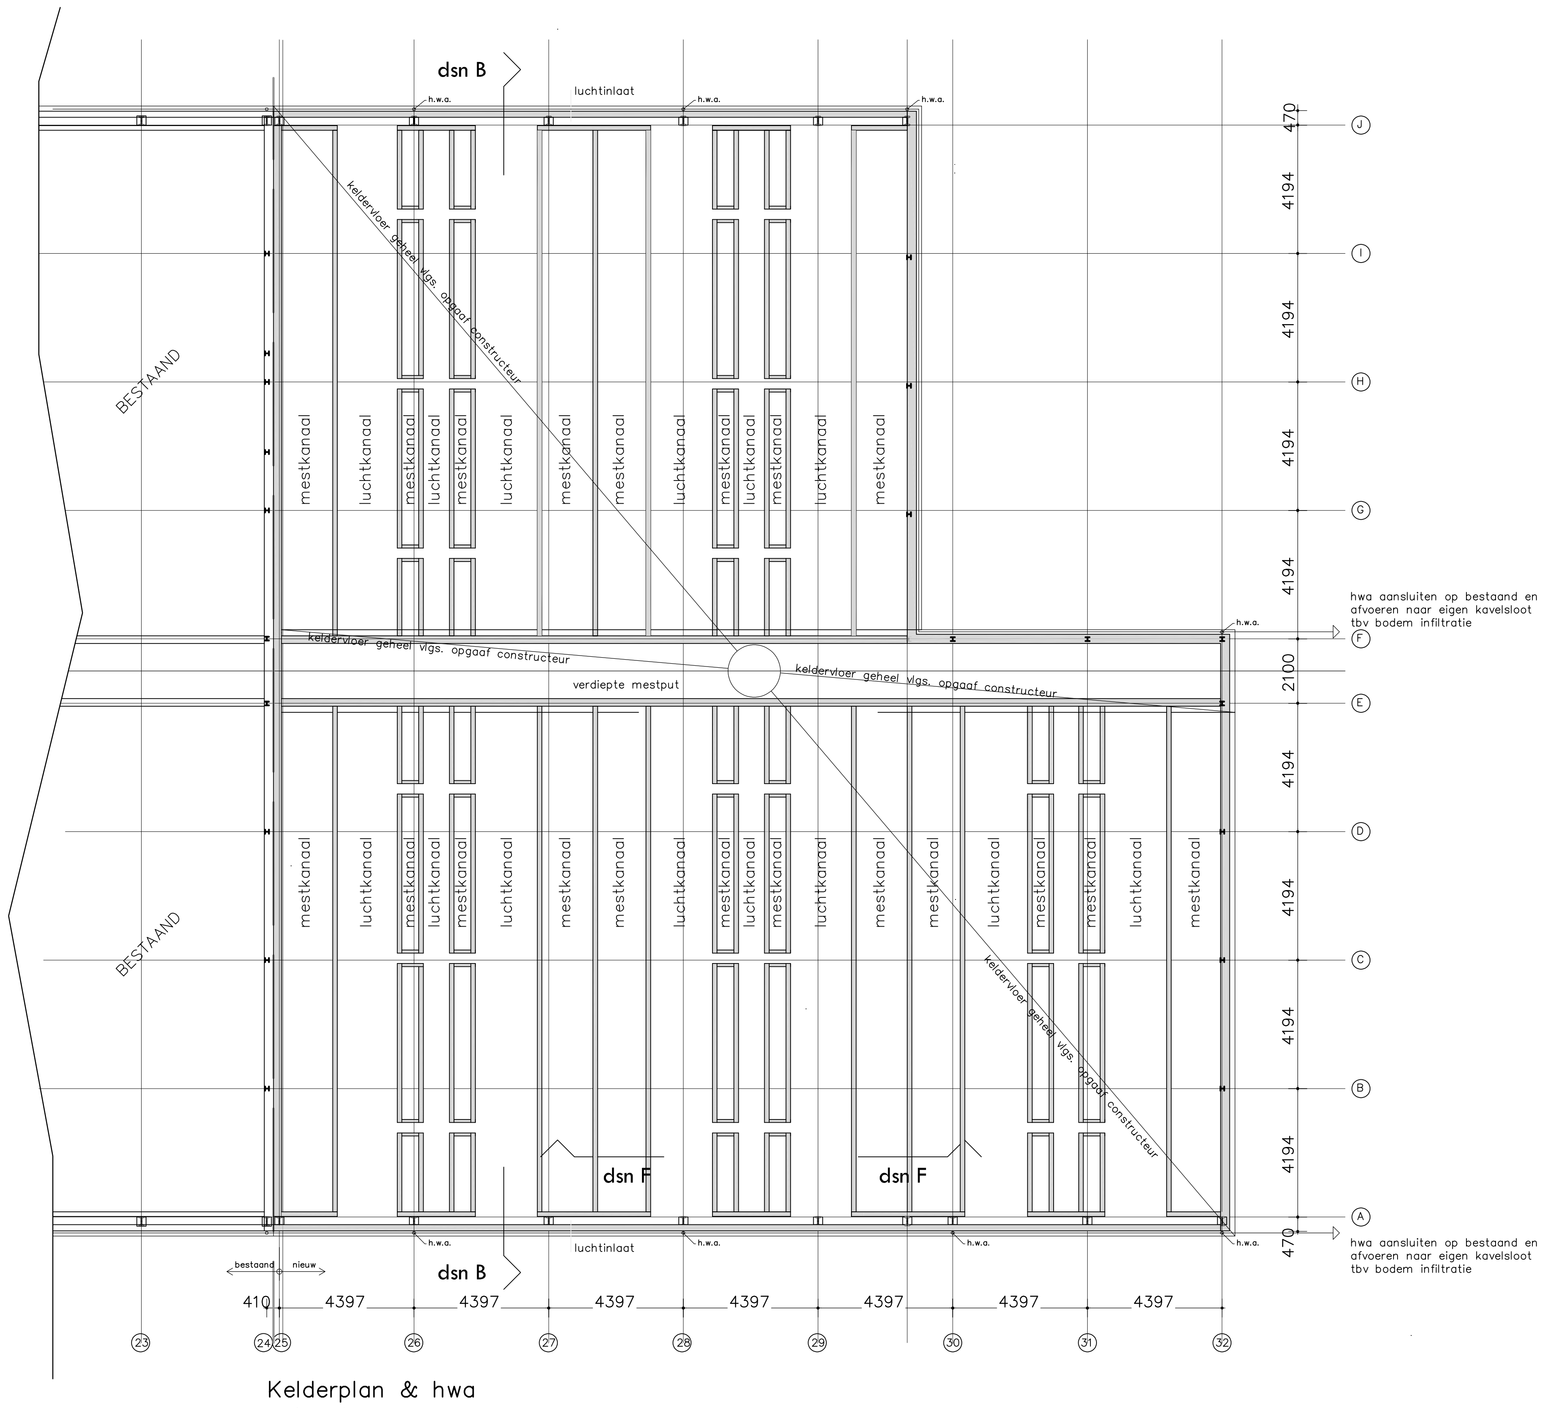

Kelderplan & hwa

Alle (kelder−)vloeren en kelderwanden,
diktes en wapening volgens berekening constructeur
mestriolering n.t.b. / volgens opgaaf leverancier!

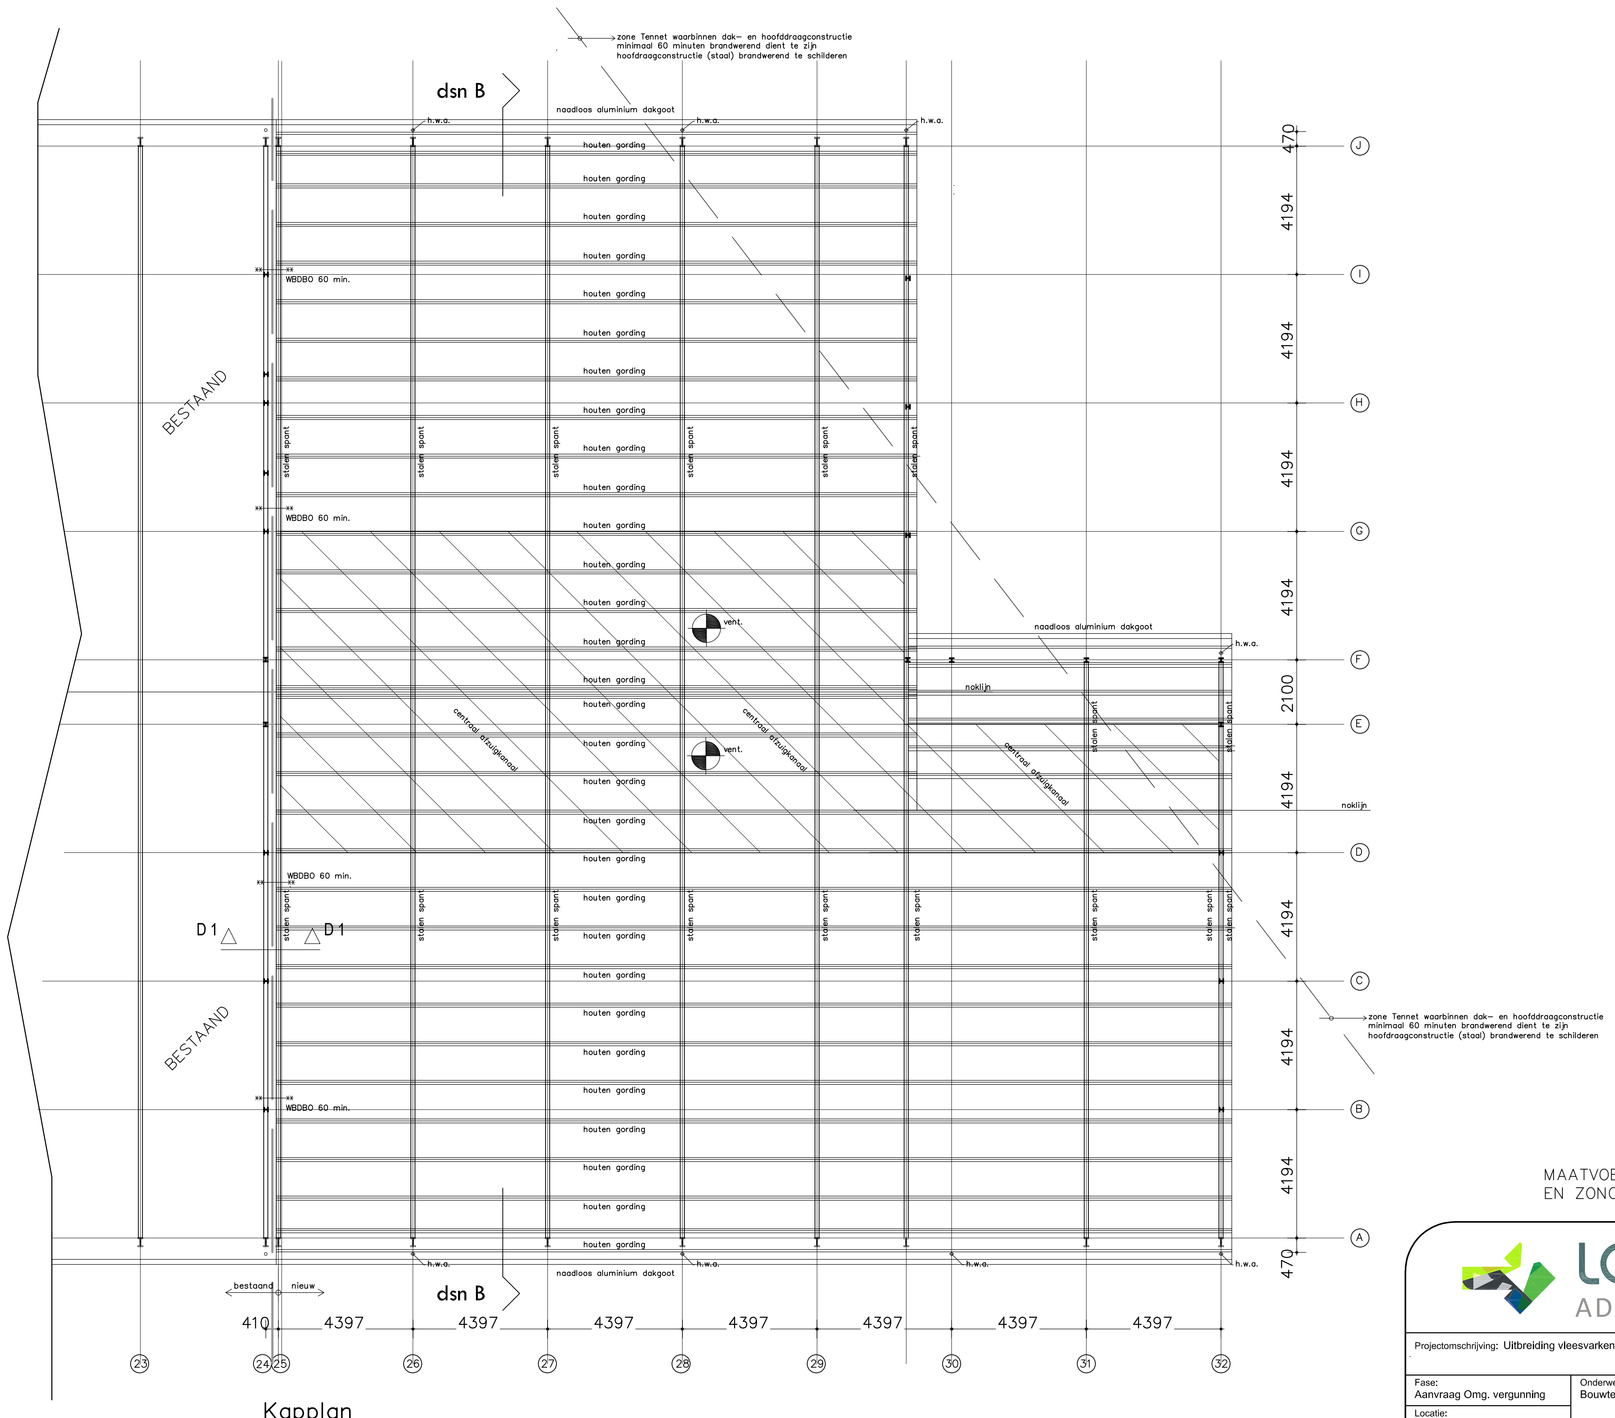

Kapplan

Alle staalconstructies, windverbanden, etc. en houten gordingen,
diktes en zwaartes volgens berekening constructeur
situering meetventilatoren n.t.b. / volgens opgaaf leverancier
gehele dak geschikt voor plaatsen zonnepanelen

hoofddraagconstructie + dak 60 min. WBDBO

Opbouw dak:
- sandwich dakplaten GL (60−95 mm)
  brandklasse B−s2,d0 / brandwering EW60
- houten gordingen
- stalen spanten

MAATVOERING IN HET WERK TE CONTROLEREN
EN ZONODIG AANPASSEN!

LOCIS ADVISEURS
Borchgraven 2.5
7051 CW Varsseveld
Tel: 0315 - 82 01 00
Internet: www.locisadviseurs.nl

Projectomschrijving: Uitbreiding vleesvarkensstal		Datum: 02−04−2021
		Wijzigingsdatum 1: 06−09−2021
Fase: Aanvraag Omg. vergunning	Onderwerp: Bouwtekening	Wijzigingsdatum 2: 22−10−2021
		Wijzigingsdatum 3: 12−11−2021
Locatie: Dorreweg 1 7495 RK AMBT DELDEN		Wijzigingsdatum 4:
		Schaal: 1:100/ 1:50
		Adviseur / tekenaar:
Opdrachtgever: [redacted]		Formaat: A0
		Tekeningnummer: 21-1542-B01-[redacted]

Deze tekening mag alleen vermenigvuldigd en/of aan derden verstrekt worden met toestemming van Locis Adviseurs.