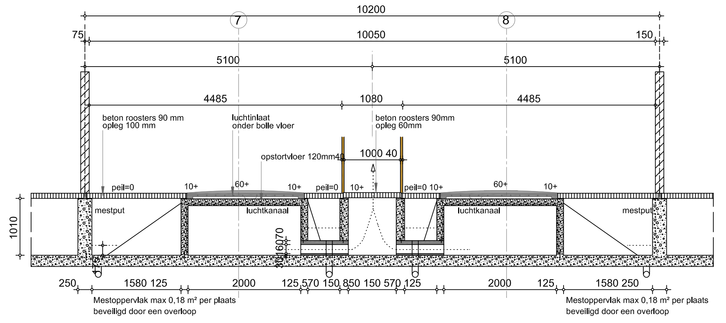

doorsnede D - D

schaal 1:50

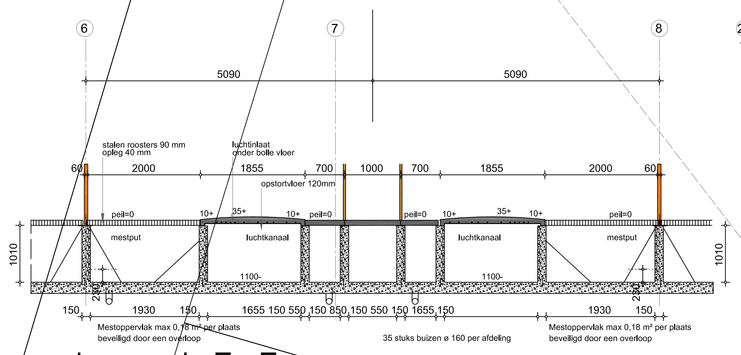

doorsnede E - E

schaal 1:50

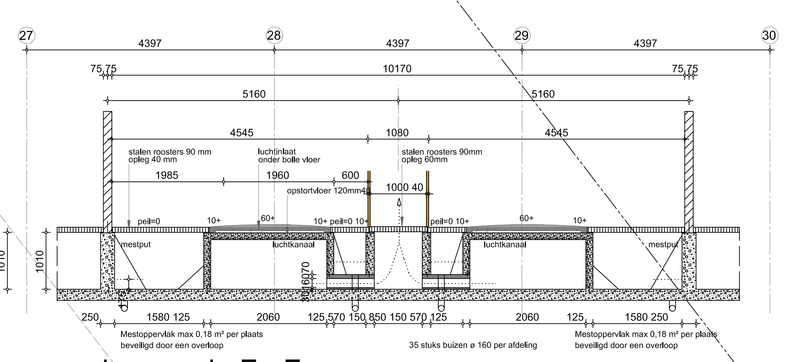

doorsnede F - F

schaal 1:50

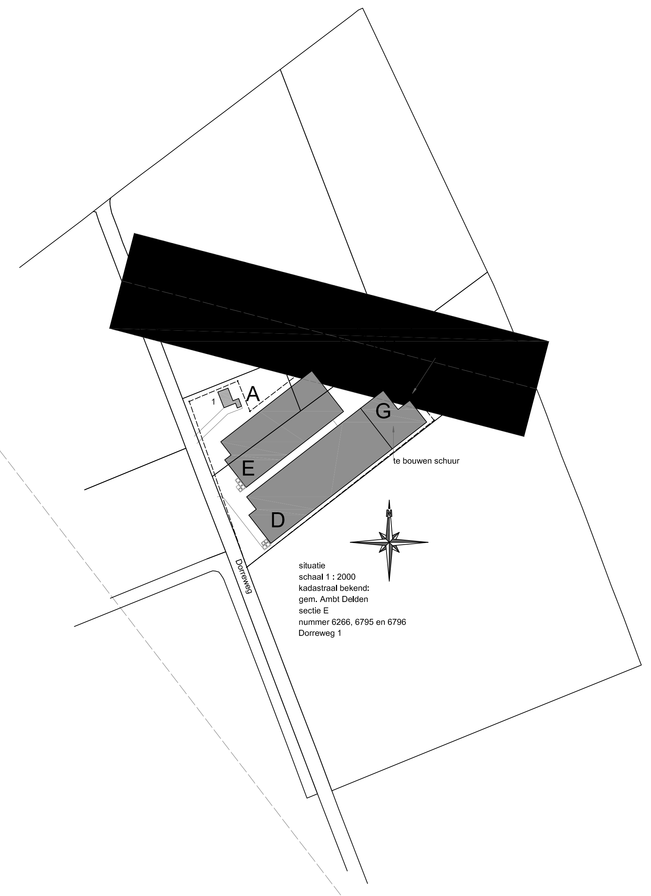

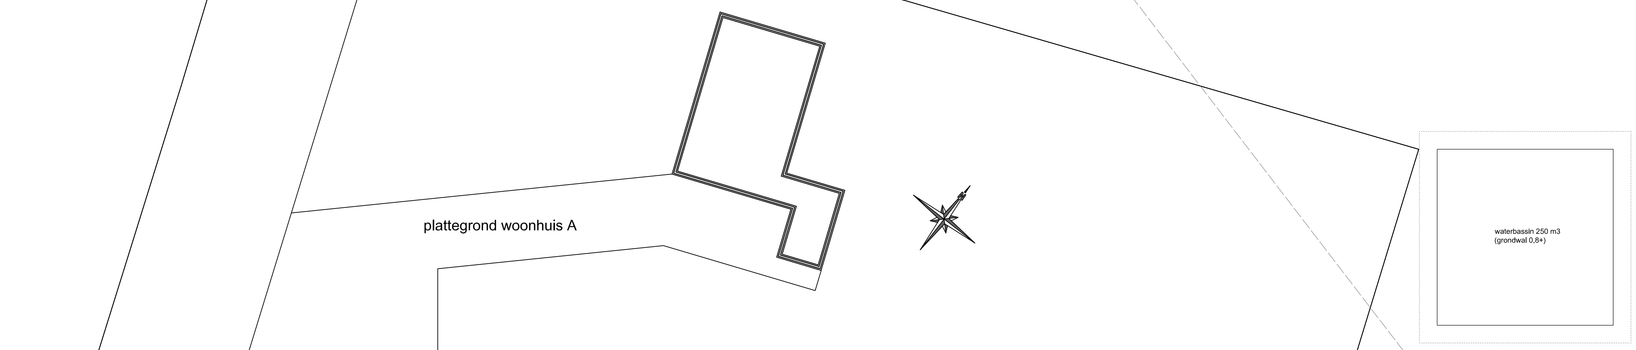

renvoi schuur E rav code D 3.2.7.1.1				
no.	installatie	aantal	inhoud	vermogen kW
34	elektromotor tbv luchtgordin	2		2.00
36	meetventilator	11		0.2
36	hogedruksquid	1		4.00
37	schuimblusser	3	6 ltr	
38	voerslo met vijzel	2	11 ton	0.75
39	voerslo met vijzel	2	20 ton	1.20
40	voerinstallatie op zolder	1		4.00
41	technische ruimte			
42	ventilator ø 630 mm	5		2.2
	totaal electrotechnisch vermogen			22.7 kW
pp	pompput			
li	lucht inlaatopening in de zijgevels			
	kelder			

6 ltr schuimblusser

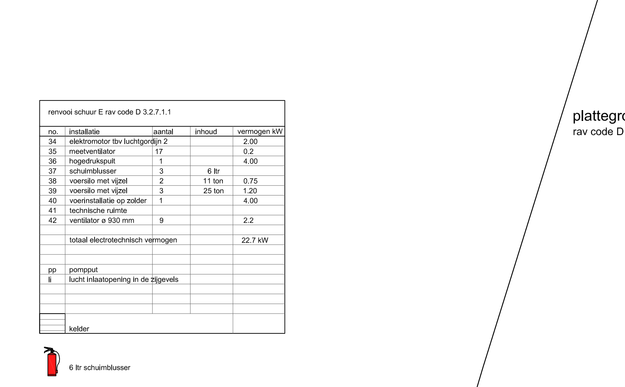

renvoi schuur D rav code D 3.2.7.2.1				
no.	installatie	aantal	inhoud	vermogen kW
10	hydrofoor	1		4.00
11	dis. handgereedschappen	1		4.00
12	ontwerdingsventilatoren	1	30 ltr	
13	hogedruksquid	1		4.00
14	mondstoom aggregaat	1		50.00
15	c.v. installatie gas	1		30.00
16	kadaver koeling (R134A)	1		5.5
17	compressor	1	300 ltr	4.00
18	kadaver lift 1 soelkaal	1		3.25
19	elektromotor tbv luchtgordin	12		2.00
20	ventilator ø 630 mm	15		7.5
21	meetventilator	25		0.2
22	opslag voer zakgoed	1	500 kg	
23	hogedruksquid	1		4.00
24	schuimblusser	2	6 ltr	
25	voerslo met vijzel	2	11 ton	0.75
26	voerslo met vijzel	2	20 ton	0.75
27	voerinstallatie op zolder	1		4.00
	totaal electrotechnisch vermogen			57.35 kW
	totaal vermogen verbrandingsmotoren			90.00 kW
	totaal thermisch vermogen			69.00 kW
pp	pompput			
li	lucht inlaatopening			
lu	lucht uitlaatopening			
	kelder			

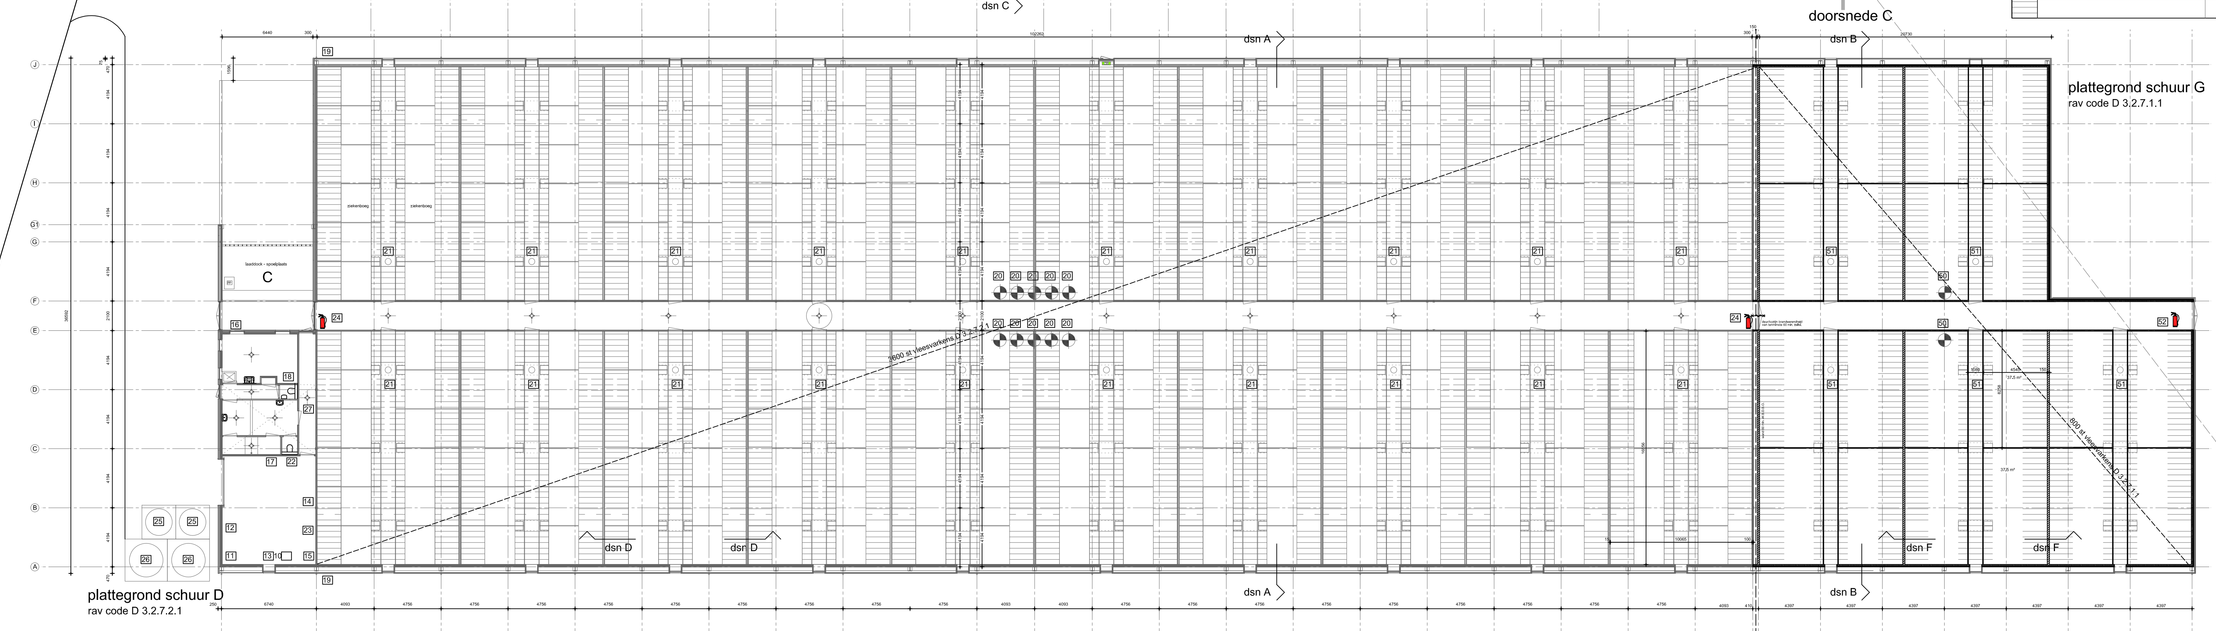

plattegrond schuur D
rav code D 3.2.7.2.1

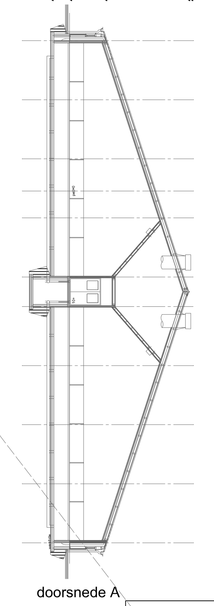

doorsnede A

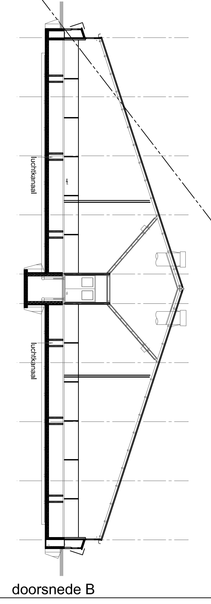

doorsnede B

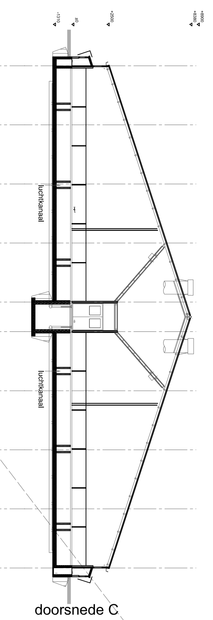

doorsnede C

renvoi schuur G rav code D 3.2.7.1.1				
no.	installatie	aantal	inhoud	vermogen kW
50	ventilator ø 630 mm	2		2.2
51	meetventilator	5		0.2
52	schuimblusser	1	6 ltr	
	totaal electrotechnisch vermogen			6 kW
pp	pompput			
li	lucht inlaatopening in de zijgevels			
	kelder			

gebouwgegevens:										
no.	gebouw	vloer	wanden	dak		mestopslag inhoud	aantal dierplaatsen	RAV		aantal te houden diere
A	woning	beton	metselwerk	dakpannen						
B	varkensstal			wandt gedeeldt						
C	opslagloods	beton								
D	varkensstal 2 beton		metselwerk - eccpanneel	vezelcement golfplaten		1250 m³	3600 vleesvarkens	D 3.2.7.2.1		3600 vleesvarkens
E	varkensstal 3 beton		metselwerk - eccpanneel	vezelcement golfplaten		1000 m³	3062 vleesvarkens	D 3.2.7.1.1		3062 vleesvarkens
F	spoelplaats beton									
G	varkensstal 4 beton		metselwerk - eccpanneel	vezelcement golfplaten		580 m³	800 vleesvarkens	D 3.2.7.1.1		800 vleesvarkens

bouw varkensschuur Dorreweg Ambt Delden

Werknummer: 12326

Bladnummer: 6

plattegrond en situatie

milieutekening

Opdrachtgever:
H.B.J. Driekens
Bentakaasstraat 53
7497 MP BENTELO
T: 0547 292373

Schaal	1:200
Datum	02 05 2012
Gewijzigd 1	09 04 2020
Gewijzigd 2	17 09 2021
Formaat	1260x900 mm