




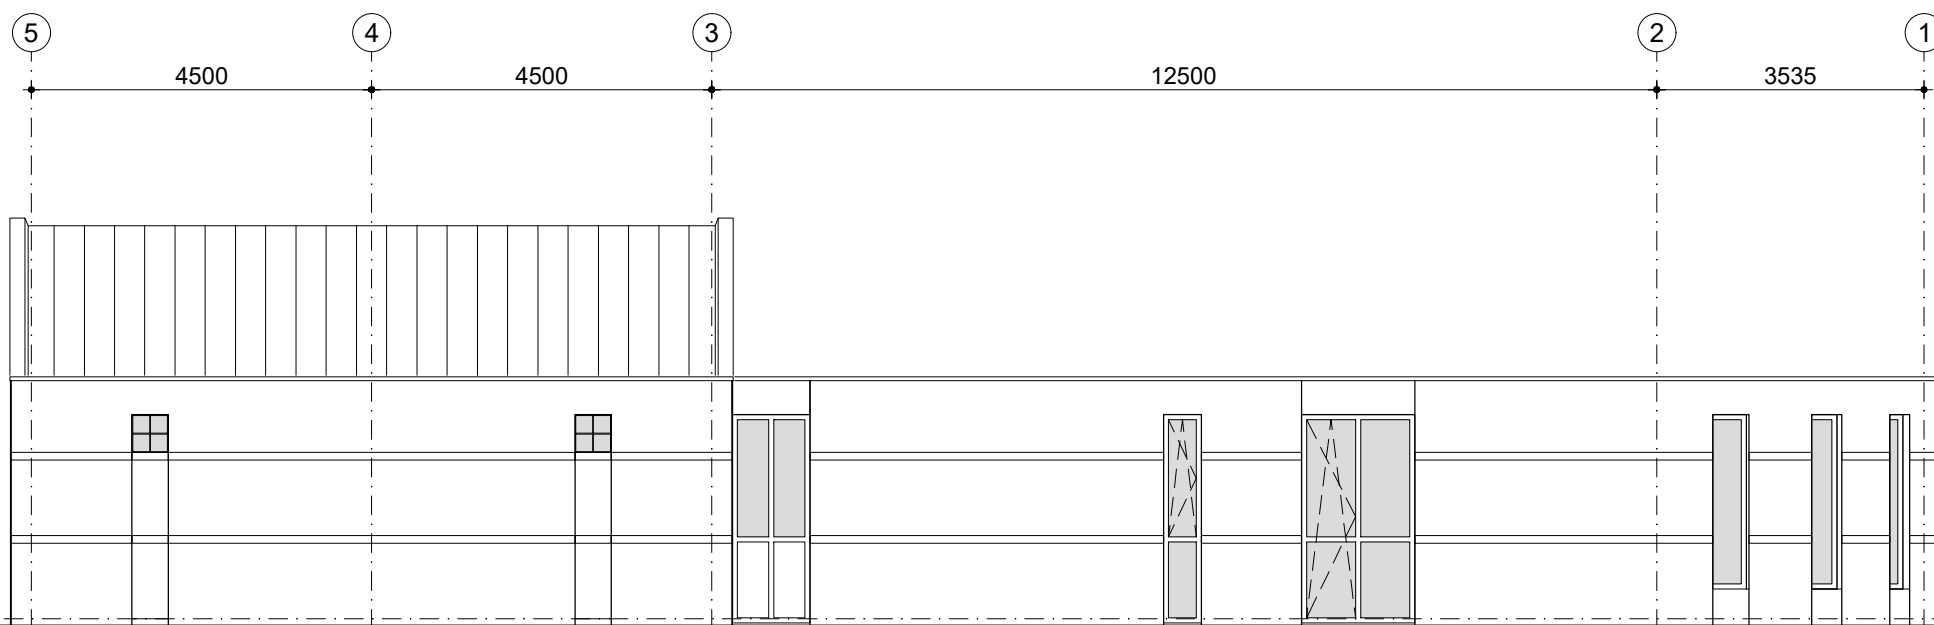


Linker zijgevel - NIEUW

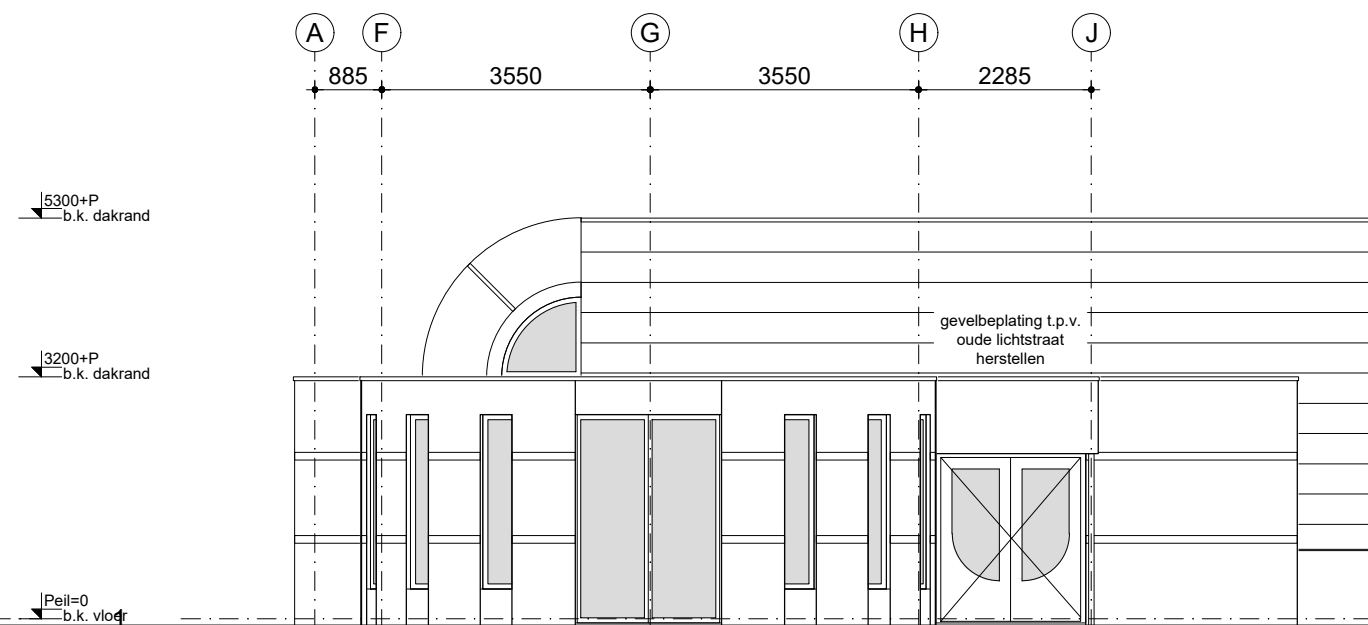


Voorgevel - NIEUW

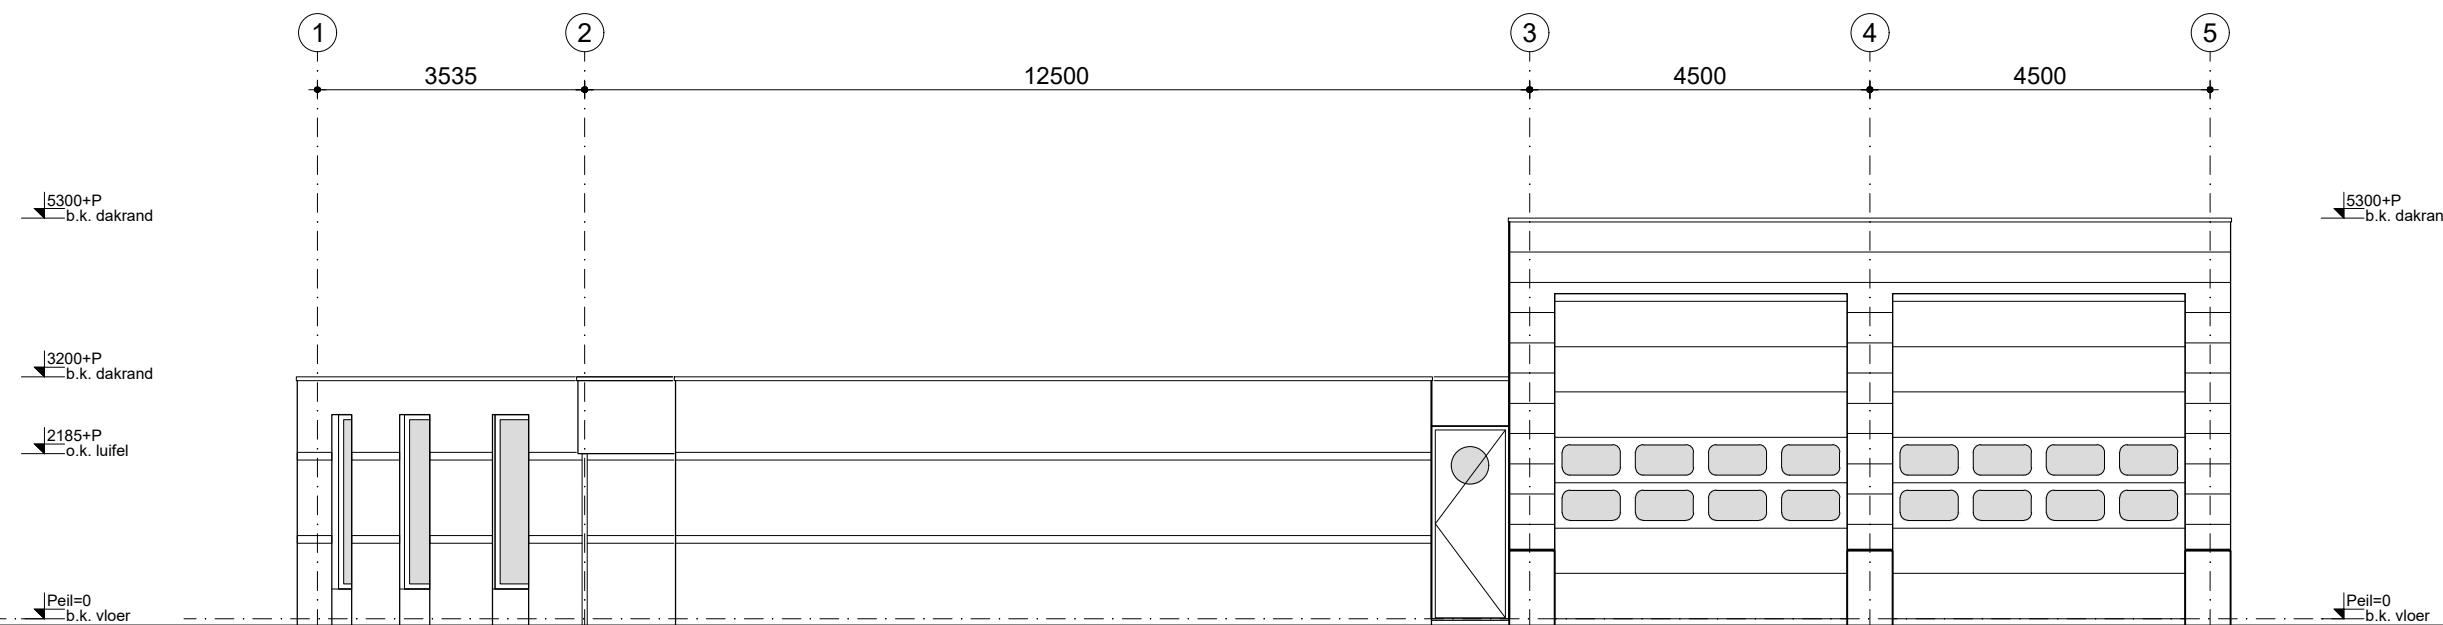


Rechter zijgevel - NIEUW

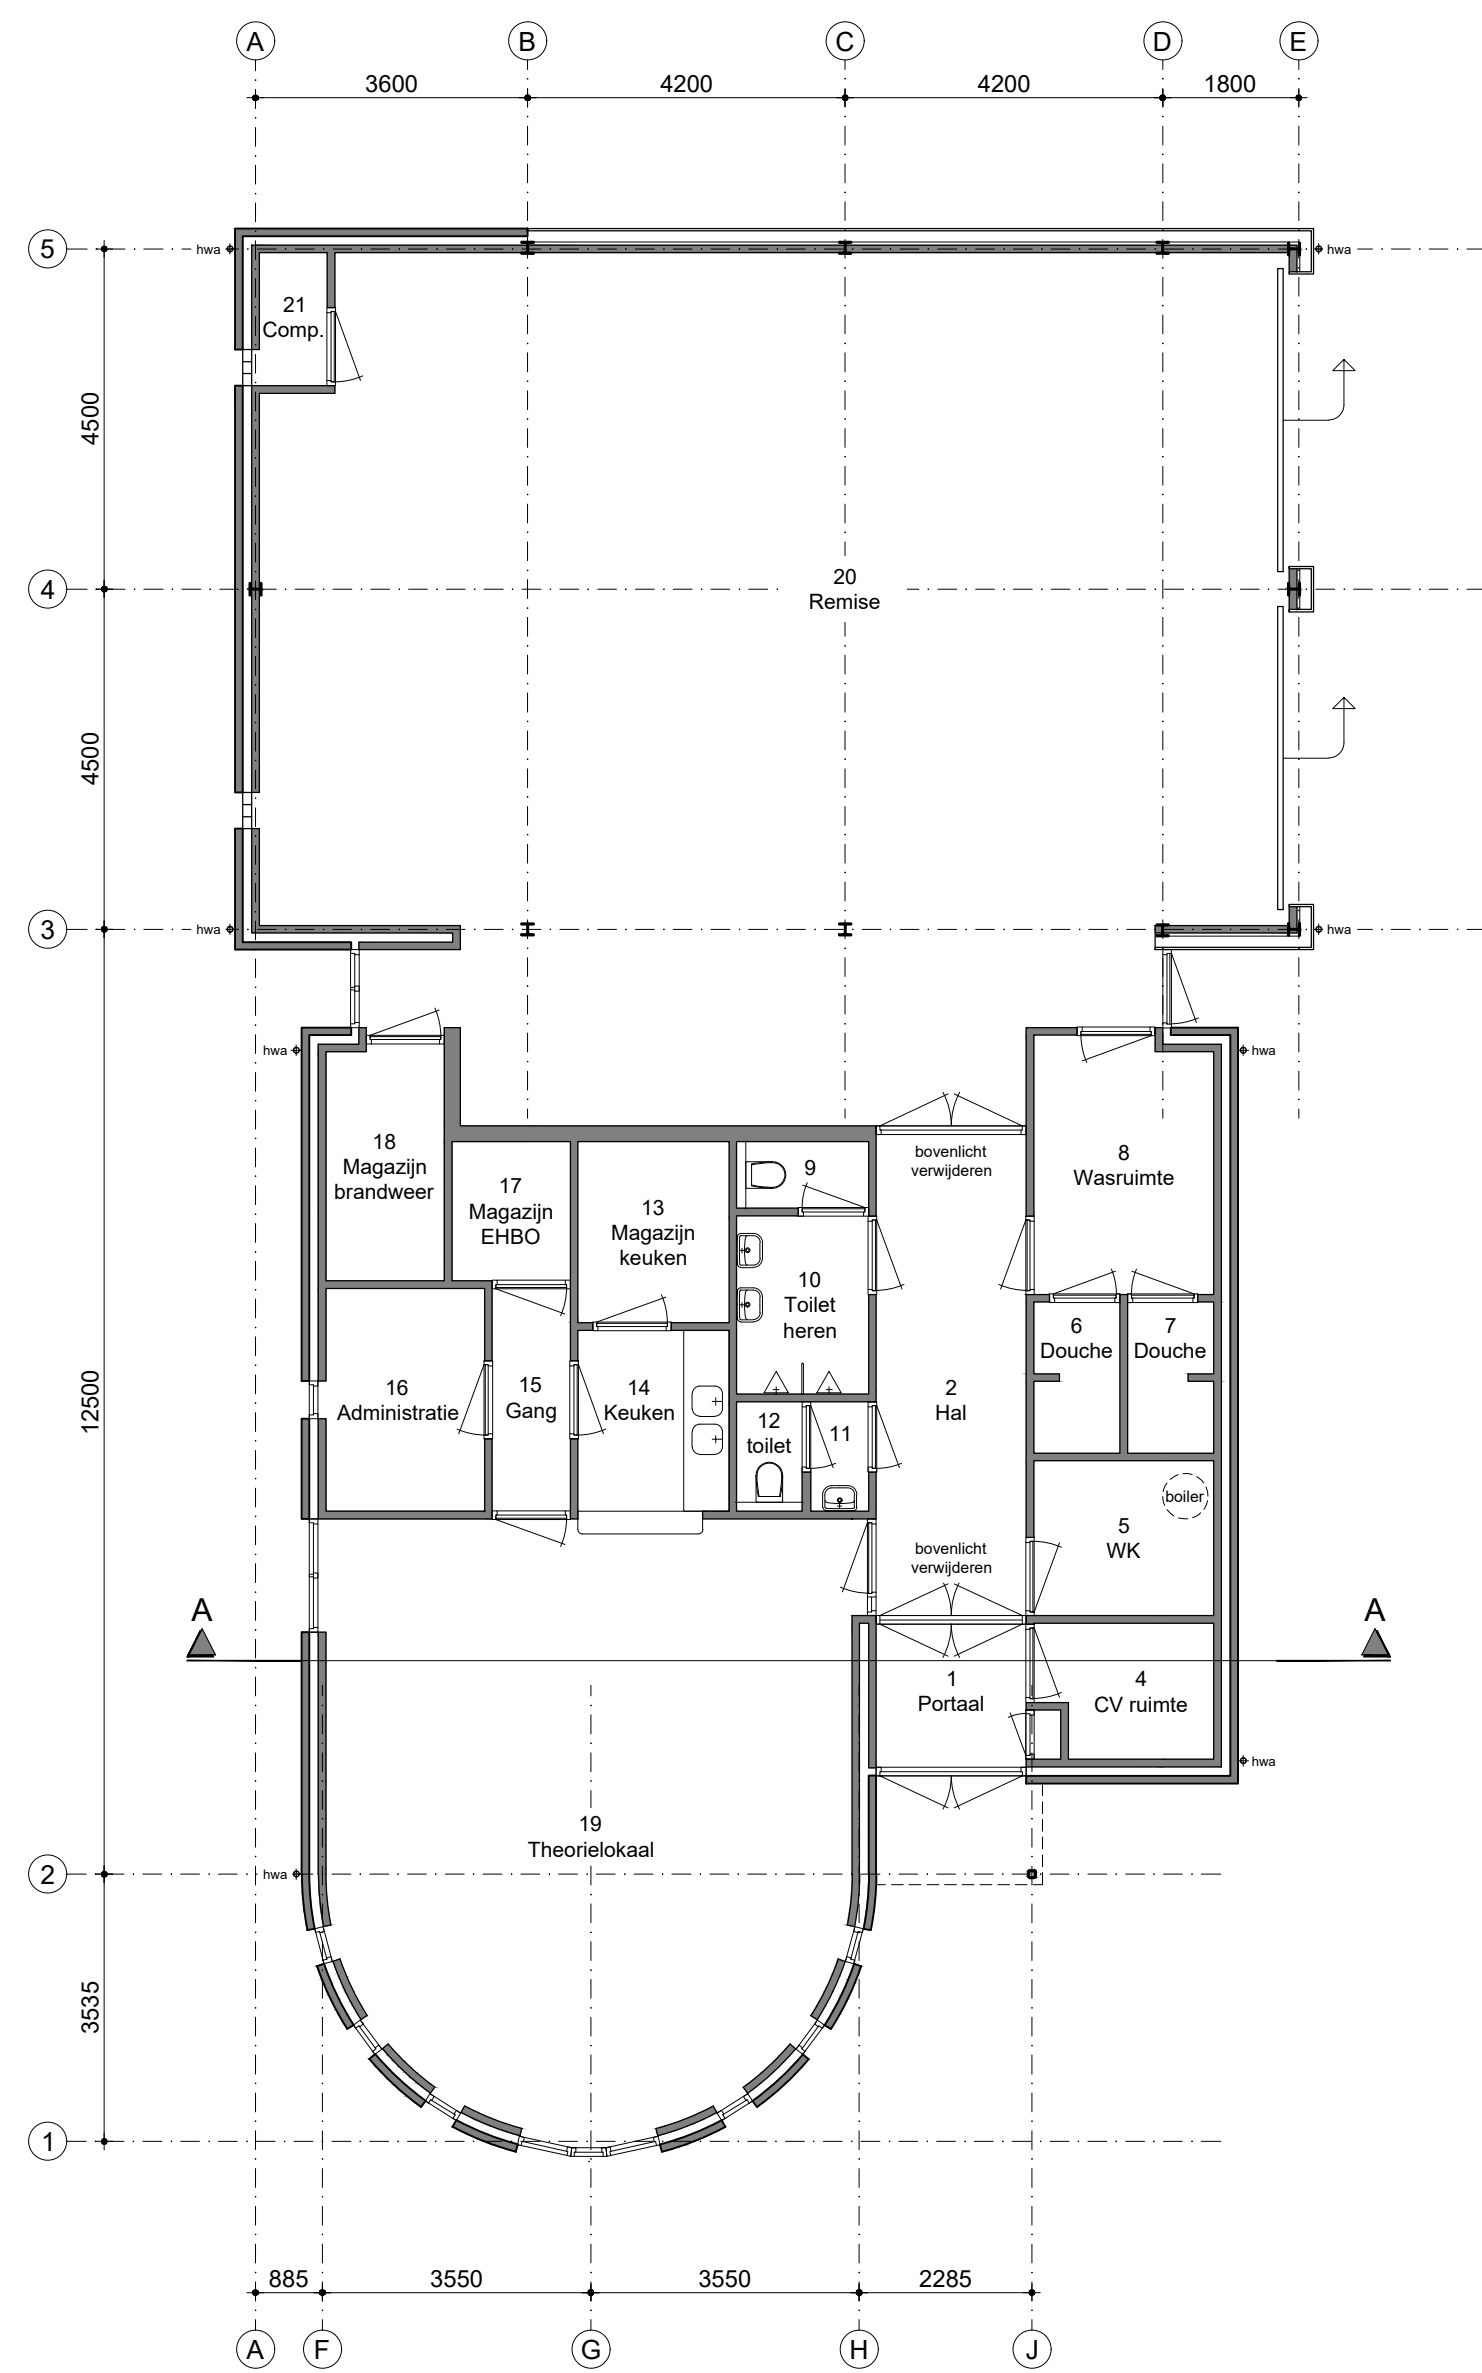

Begane grond - NIEUW

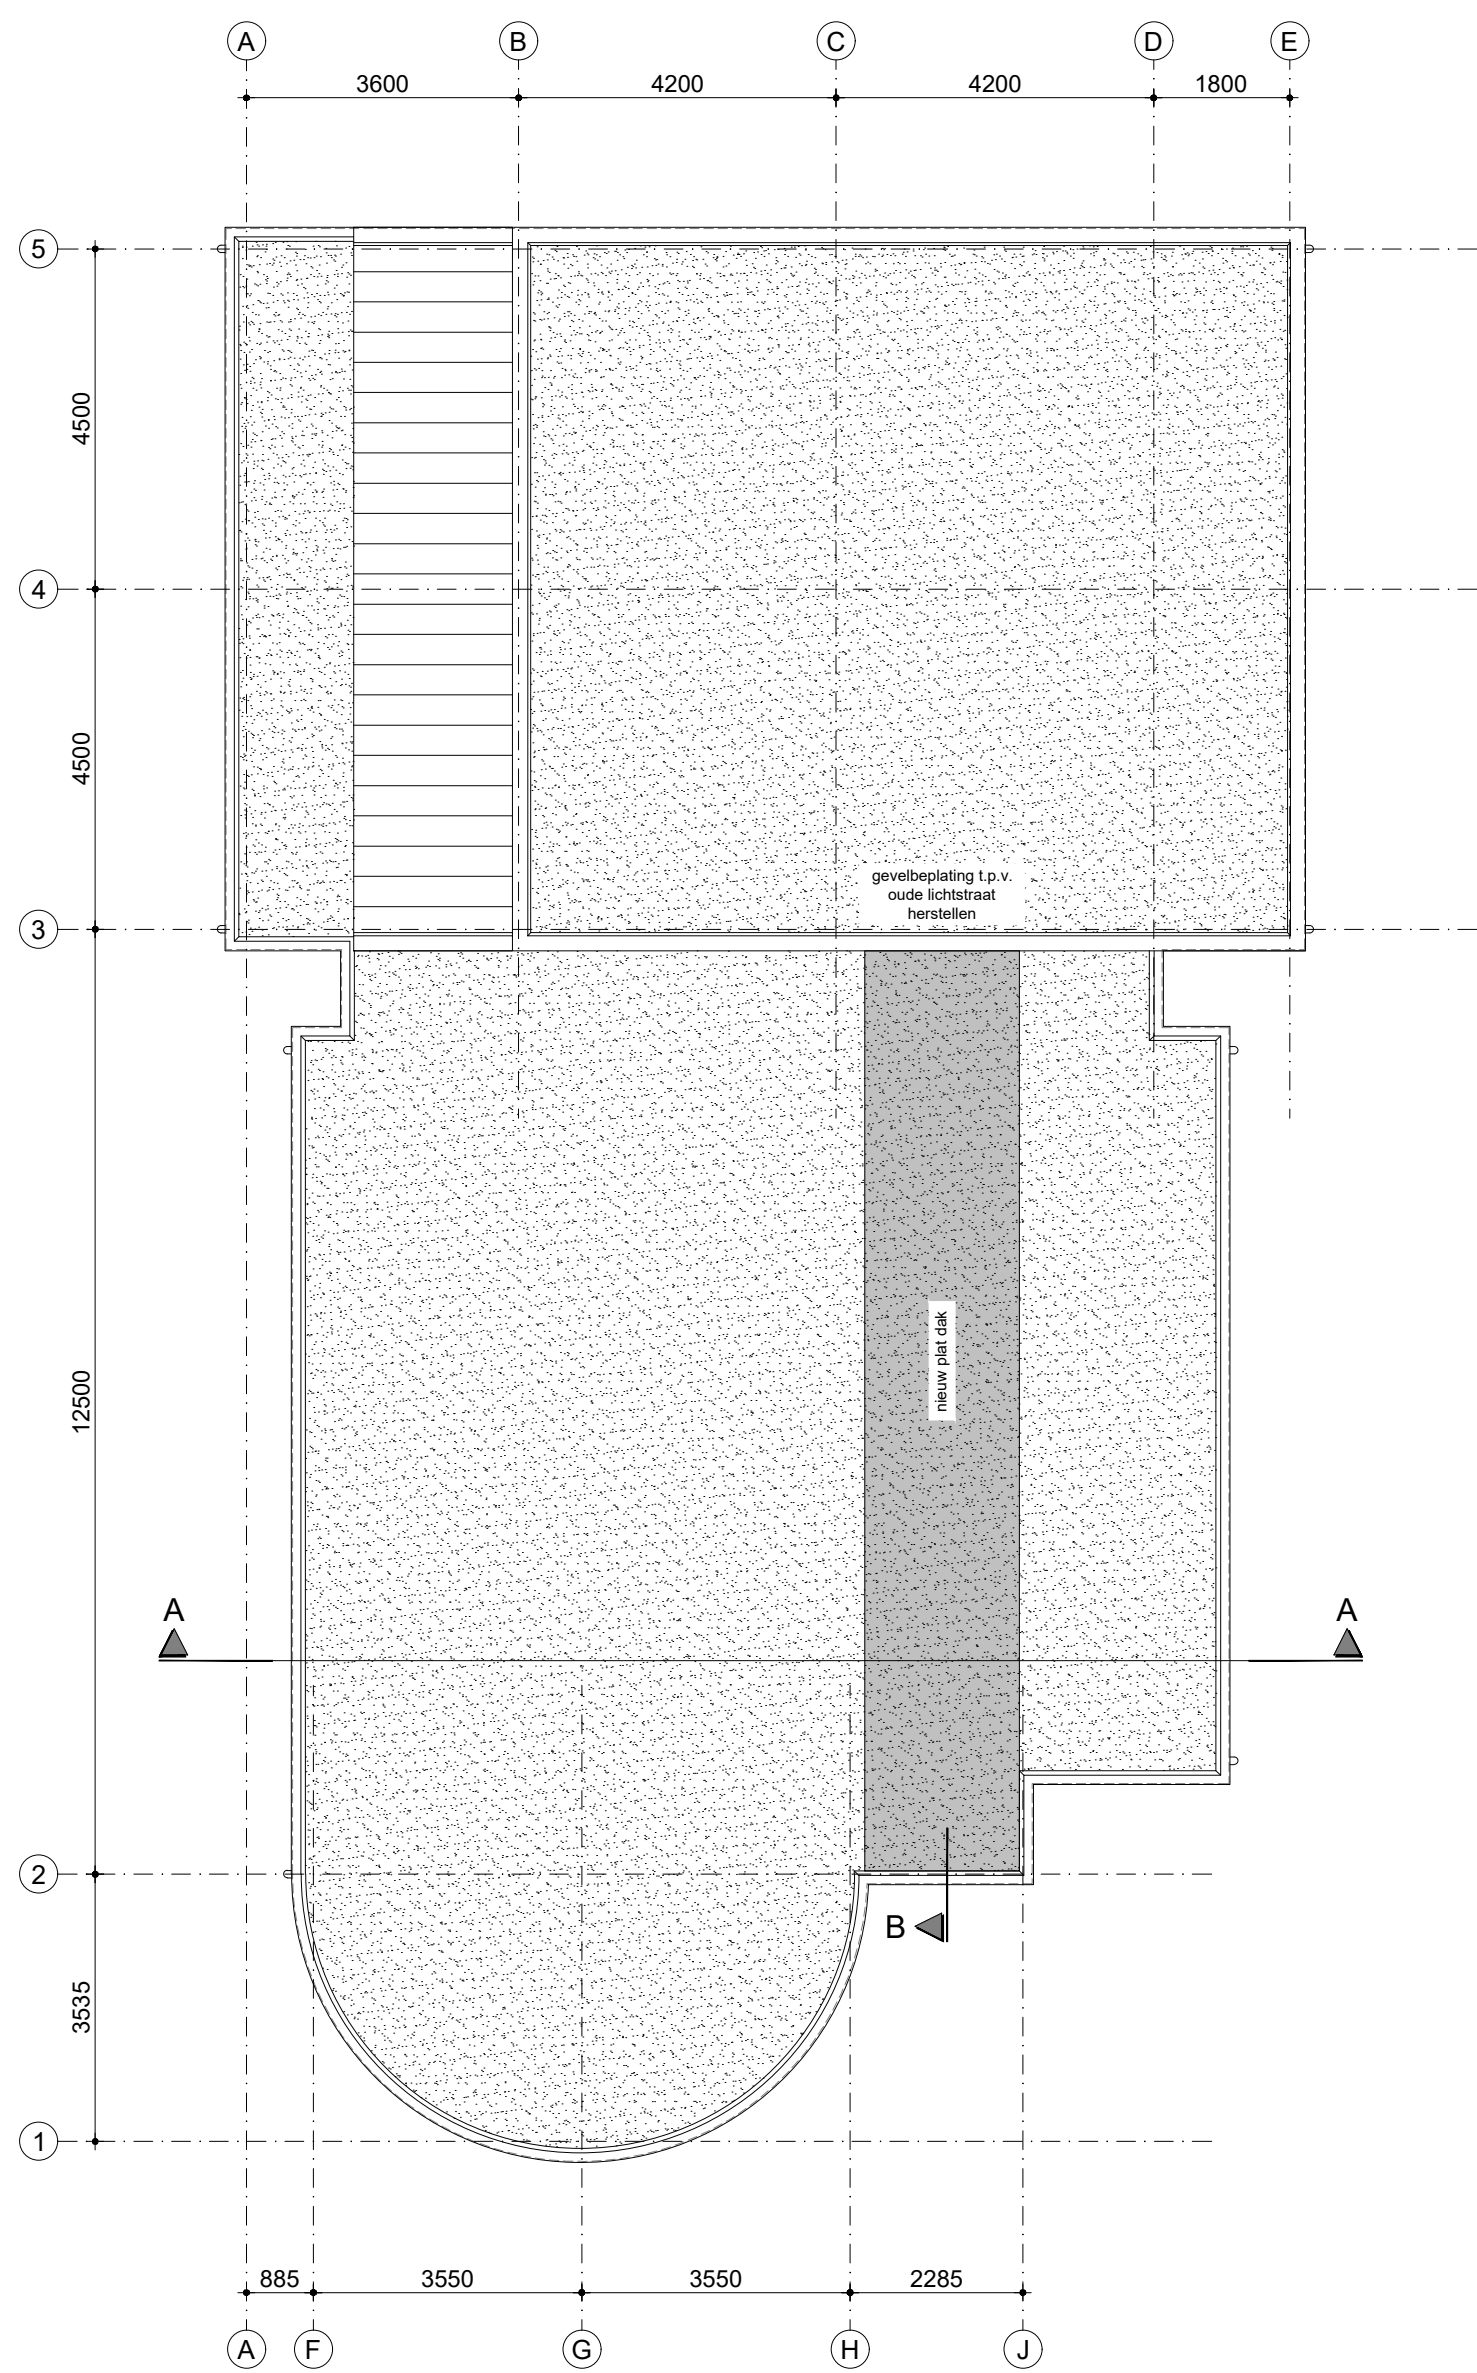

Dakaanzicht - NIEUW

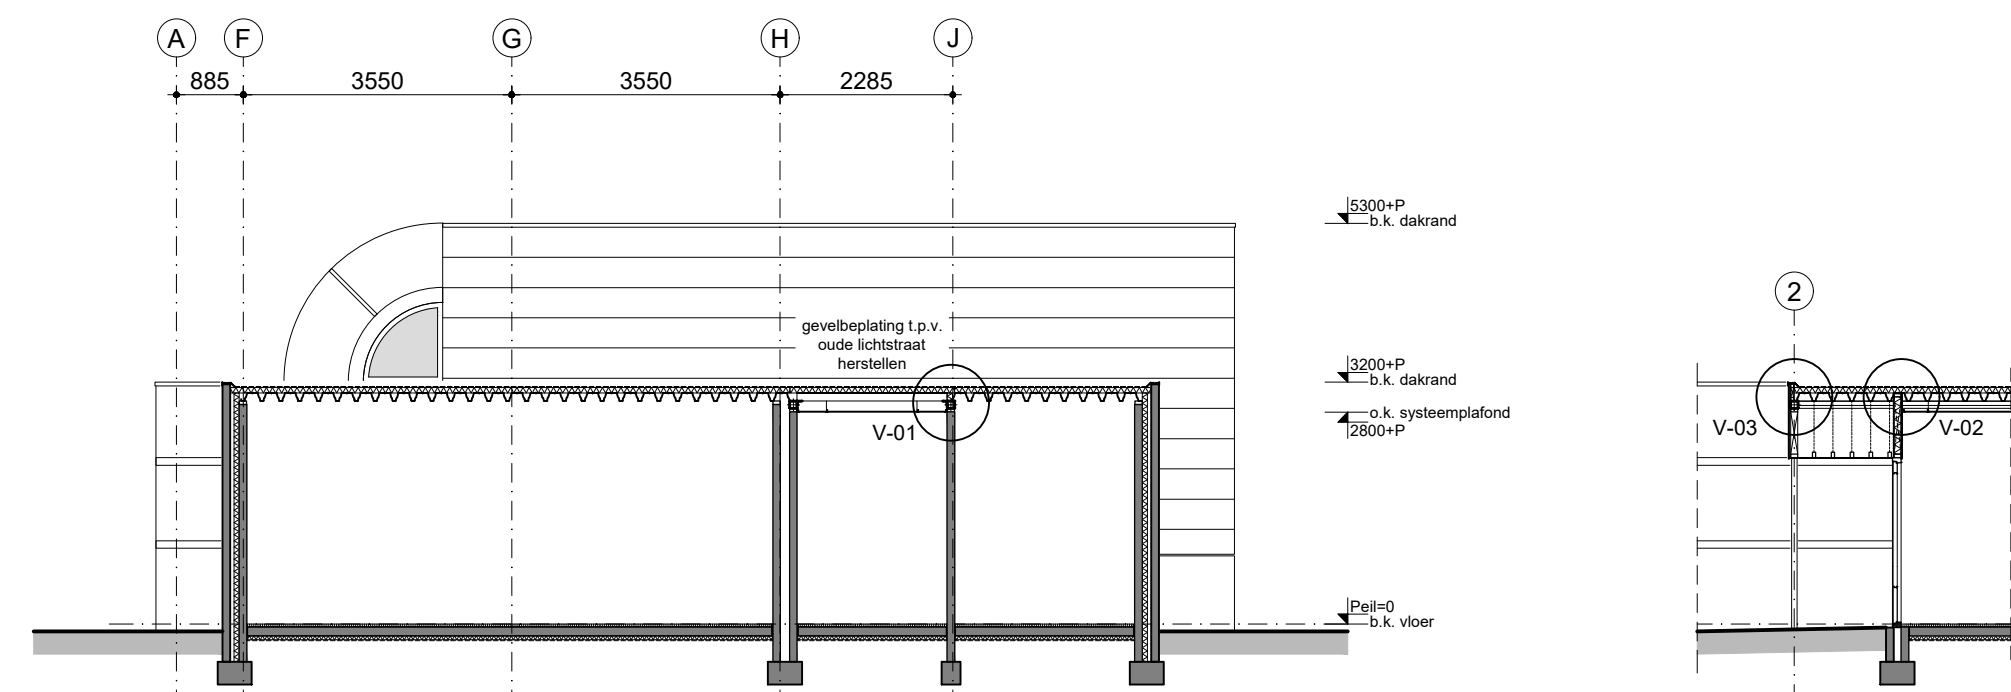

Doorsnede A-A - NIEUW

Doorsnede B-B

ARCERINGEN RENVOOI	RENVOOI NUMMERING	BRANDVEILIGHEID - PICTOGRAMMEN
	1.01 2000 mm = ruimtenummering 1 = bouwlaag 01 = ruimtenummer 2000 = Plafond (vrije-) hoogte (incidenteel aangegeven) BuK_0.10 = nummering buitenkozijnen BuK = Buitenkozijn 0 = bouwlaag 01 = kozijnnummer BuK_0.51 = nummering binnenkozijnen Bik = Binnenkozijn 0 = bouwlaag 01 = kozijnnummer 1.01 2000 mm = Peilmaat = Hoogte t.o.v. VloerPeil = Plafond (vrije-) hoogte (incidenteel aangegeven) = Hoogte t.o.v. Peil in doorsneden / gevels	3060 min. WBDO zelfvullend overstort zelfvullend zonder WBDO 20min. Brandcompartiment 30min. Brandcompartiment 60min. Brandcompartiment 90min. Brandcompartiment SYMBOLLEN afzuigpunt mechanische ventilatie rookmelder



SITUATIE



Bouwkundig Tekeningbureau Seerden B.V.
Postbus 770, 5600 AT Eindhoven

+31 (0)40-2364977
info@seerden.info
www.seerden.info



2023

Project:	Verbouwing Sint Vincentiusstraat 1 Neerkant	Projectnummer:	P.270323
Projectlocatie:	Sint Vincentiusstraat 1, 5758 SB Neerkant	Bladnummer:	BA.100
Opdrachtgever:	Gemeente Deurne, Markt 1, 5751 BE Deurne	Datum:	14-04-2023
Onderwerp:	Nieuwe situatie	Wijzigingen:	A. 01-05-2023
Bouwdetail:	Plattegronden, gevels & doorsnede	Bouwfase:	Omgevingsvergunning
Bladformaat:	A1 (841x594 mm)	Status:	DEFINITIEF
Schaal:	1:100	Getekend:	MD

B
C
D
E
F
G
H
J