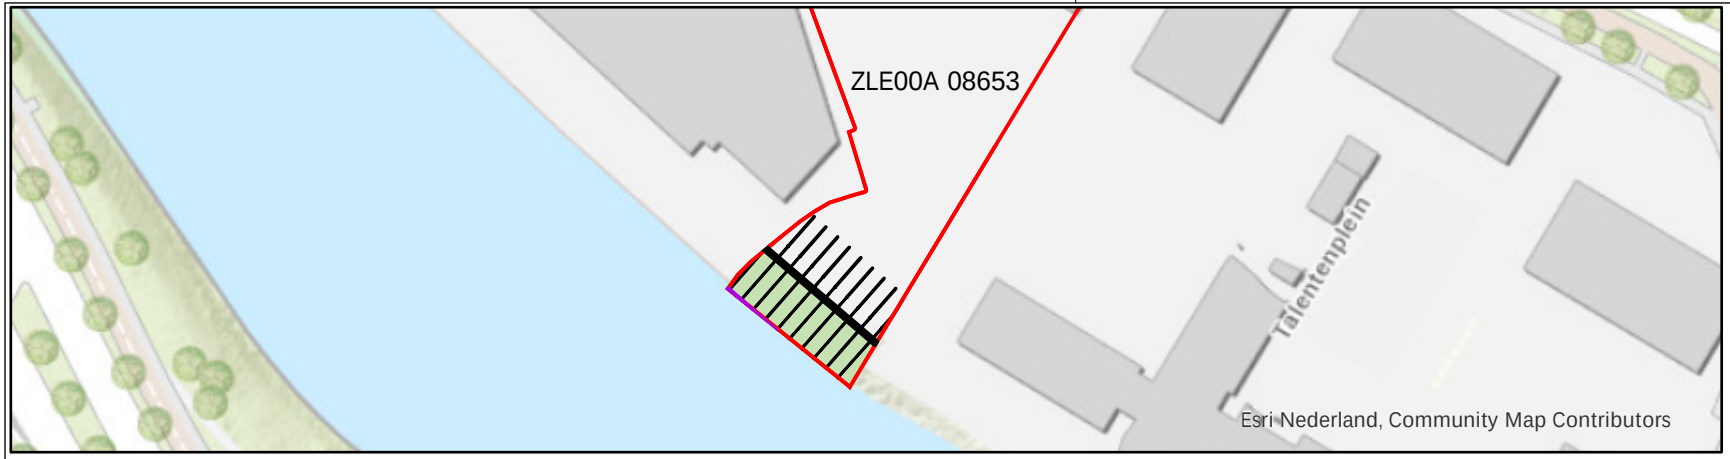

Permanent gebruik

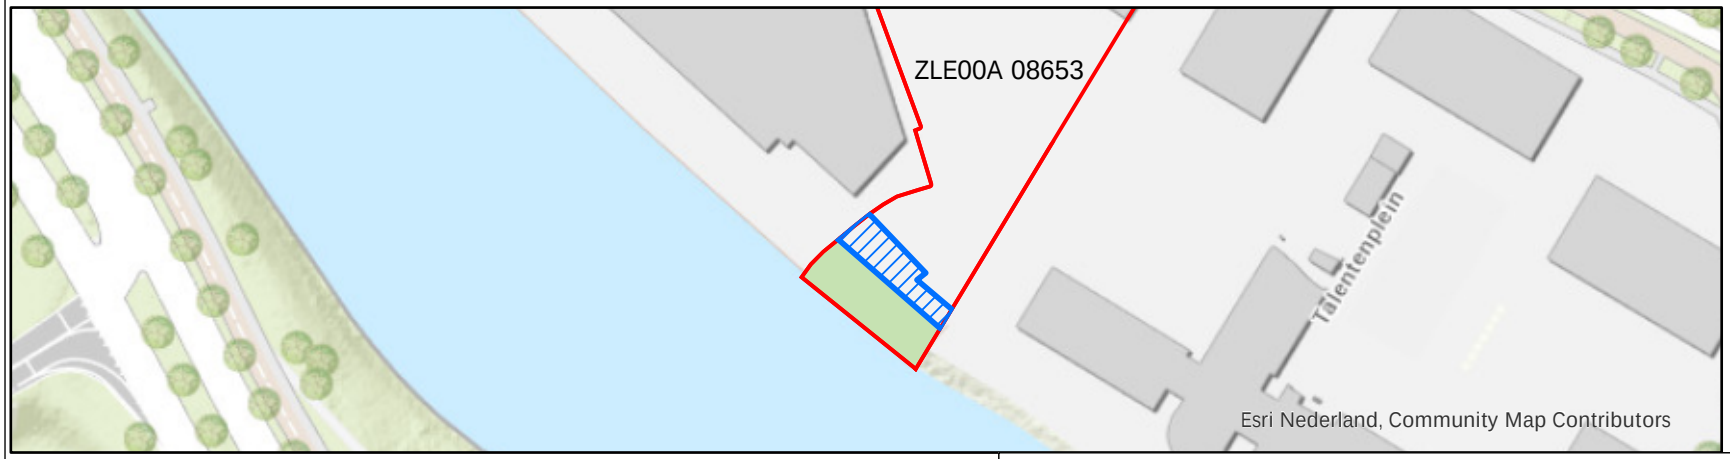

Tijdelijk gebruik

Legenda

- Perceel
- Werkterrein 153 m2
- Heavescherm
- Damwand
- Groutanker
- Dijklichaam

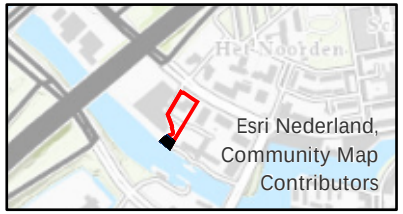

Omschrijving	Oppervlakte	Eigenaar
Dijklichaam	274 m2	BURO11

Dijkteam ZWOLLE

Stadsdijken Zwolle

Tekening bij gedoogbesluit HWBP Stadsdijken Zwolle voor perceel Zwolle, sectie A, nr. 08653

Drents Overijsselse Delta
uw waterschap

OPGESTELD:	N. Schelling	PAR.	D.D.	KENMERK: Z/23/052315-218140
GECONTROLEERD:	E. de Bruijn	PAR.	D.D.	FORMAAT:
GOEDGEKEURD:	E. de Bruijn	PAR.	D.D.	SCHAAL: BLAD: VAN:
VRIJGEGEVEN:		PAR.	D.D.	DOC.ID.:
STATUS:		FASE:	NR.: 1804499-06035	VERSIE: 1.0

WIJZIGING GET. DATUM WIJZ.