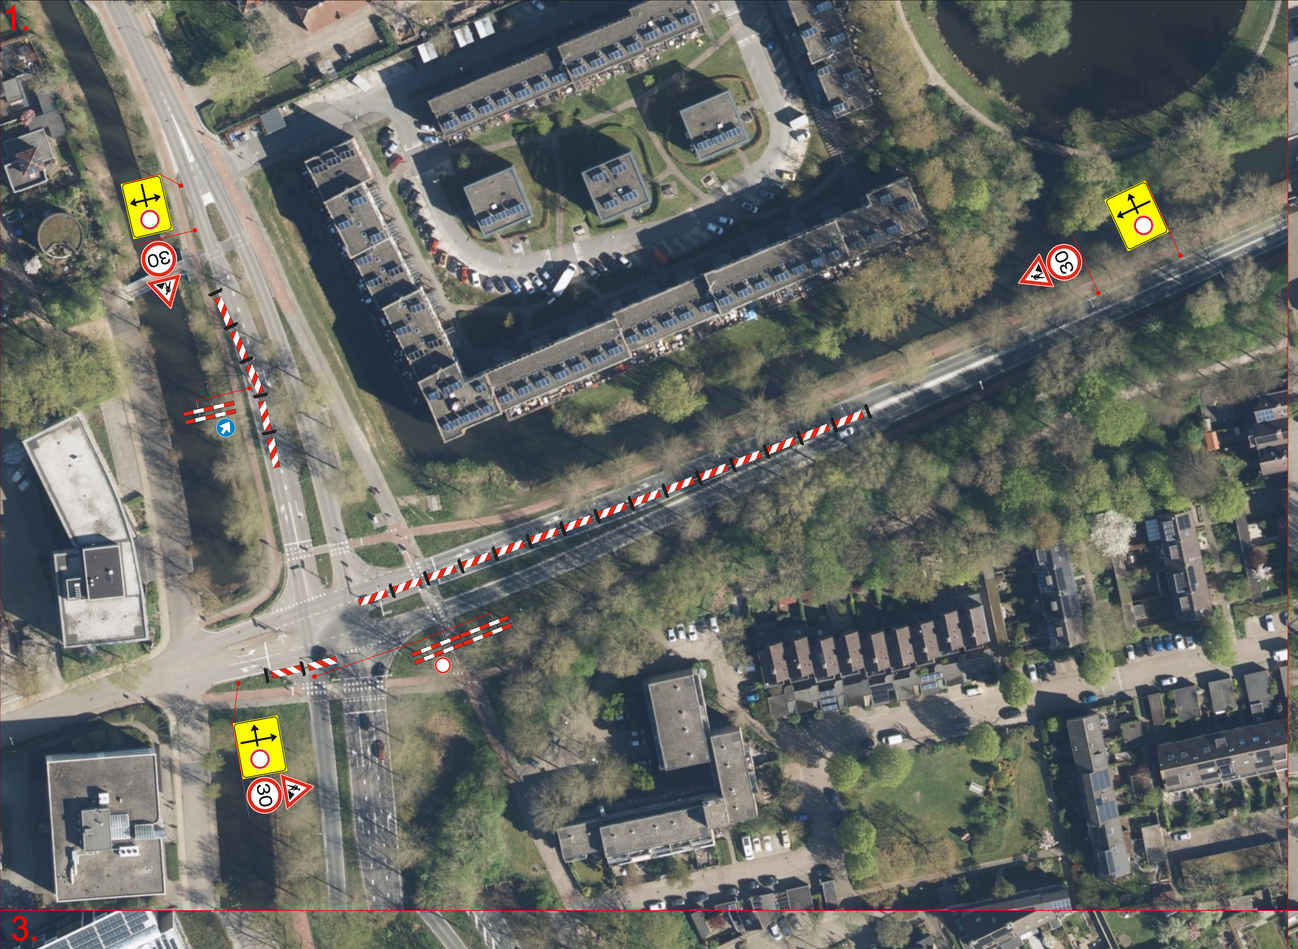

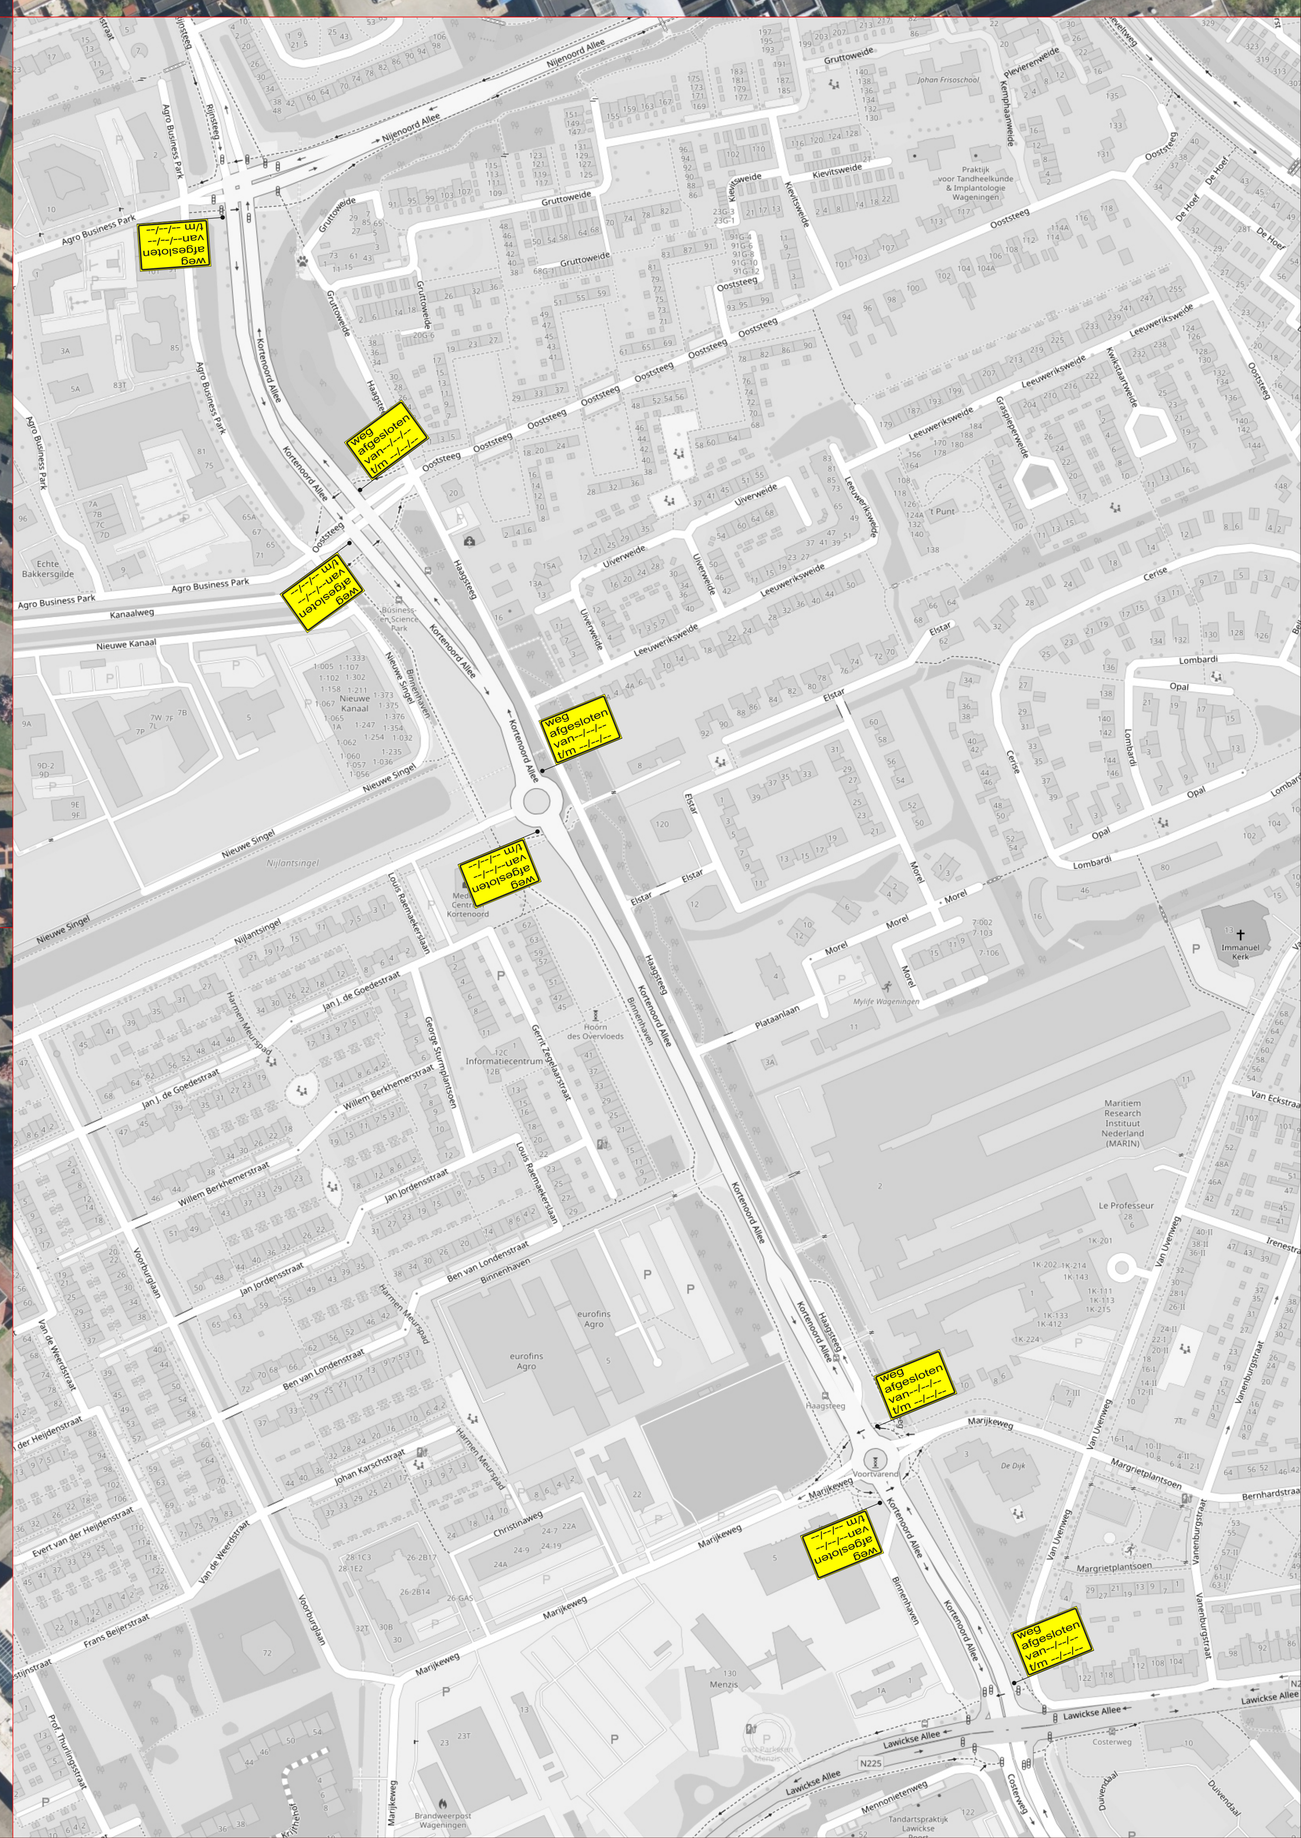

Kortenoord allee

Verkeersmaatregel te Wageningen

Opdrachtgever : NTP Zevenaar
Concept : ☑
Definitief : ☐

NTP

VAF INFRA

Tekenaar : R.Mugge
Datum : 21-06-2023
Nummer : 2023-409-02
Versie : 1.0
Formaat : A0

Akkoord Opdrachtgever

Akkoord Wegbeheerder

Akkoord Nooddiensten

Akkoord Openbaar Vervoer

© Van Amerongen Facilitair b.v.
www.vaf-infra.nl

De locatie van de bebording is indicatief, exacte locatie wordt op locatie bepaald