
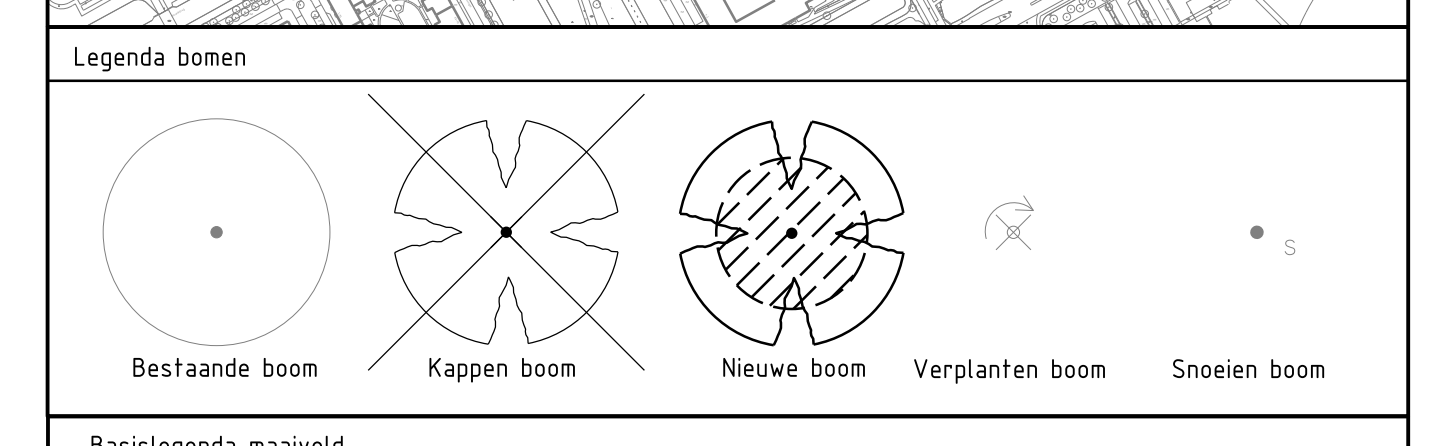


- ### LEGENDA
- Maten in m. tenzij anders aangegeven
 Hoogmaten in m. tov N.A.P.
 Wegmarkering in thermoplast tenzij anders aangegeven.
 Algemeen
- WERKGRENS
- Te verwijderen materialen**
- SWV VERKEERSTEKEN BORD B01, aantal: 4 st
 - SWV VERKEERSTEKEN BORD A0150, aantal: 1 st
 - TE VERWIJDEREN ASMARKERING LANGS STREEP ONDERBROKEN
 - TE VERWIJDEREN ASMARKERING LANGS STREEP 1-1
- Aan te brengen materialen**
- SWV VERKEERSTEKEN BORD B04, aantal: 1 st
 - SWV VERKEERSTEKEN BORD B05, aantal: 2 st
 - SWV VERKEERSTEKEN BORD L02, aantal: 2 st
 - SWV VERKEERSTEKEN BORD A0130, aantal: 23 st
 - SWV VERKEERSTEKEN BORD A0230, aantal: 3 st
 - VERKEERSTEKEN 30 in thermoplast, aantal: 2 st

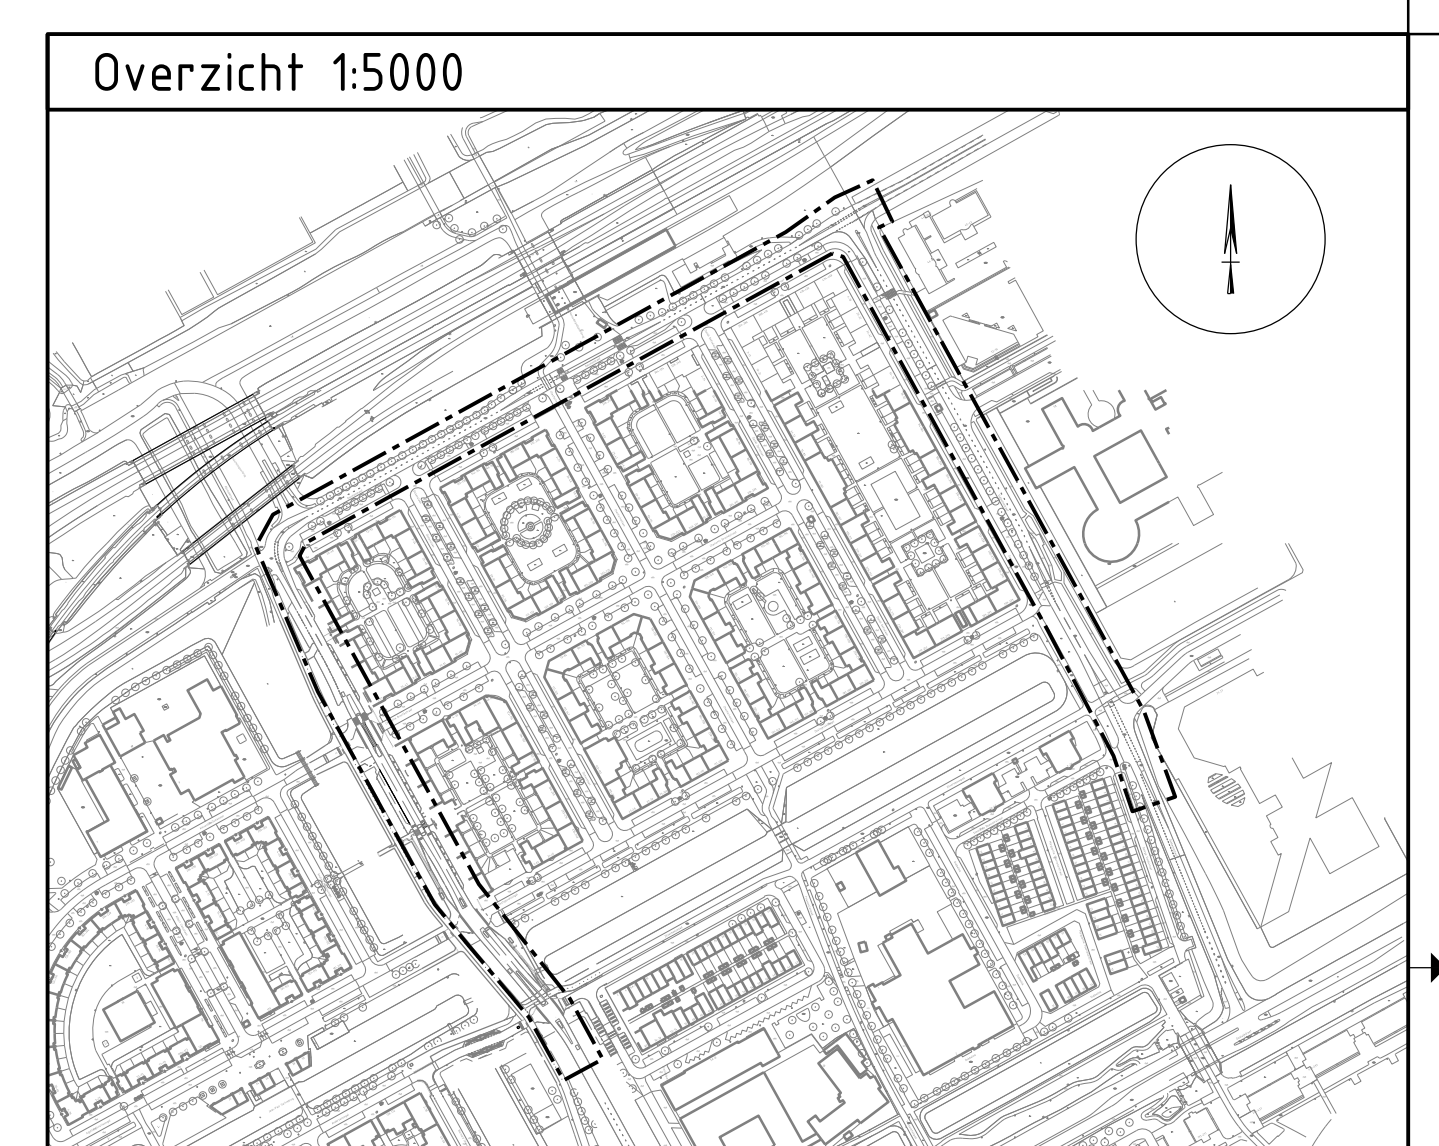

- ### Basislegenda maaiveld
- Inspectiepoot
 - Inspectiepoot rond
 - Straatkolk 450x200
 - Straatkolk 450x300
 - Straatkolk 300x300
 - Trottoirkolk
 - Lichtmast
 - Tranmast
 - Verkeerslicht
 - Verkeersbord
 - Paal
 - Paal uitneembaar
 - Antiparkeerband
 - Antiparkeerblok
 - Parkeerbeugel
 - Energiekast
 - Hit-me recht
 - Hit-me rond
 - Parkerenautomaat
 - Parkermetergaai
 - Afvalbak
 - Brandkraan
 - Paal
 - Carre
 - Brievensbus
 - Wegwijzer
 - Bank
 - Fietsrek
 - Fietsnietje
 - Reclamezuil
 - Leidpaal
 - Vlaggenmast
 - Boomkran
 - Peelfilter
 - Bestaand asfalt (in asfalt)
 - Nieuw asfalt (wijdend asfalt)
 - Frezen/afvallen (wijdend naar)
 - Openbaar groen
 - Verlaagde band (mat is hoog)
 - Terrasafschieding
- Toevoegingen: Bestaand, Nieuw, Vervallen

Verwerkte basisinformatie

Instantie:	Referentie:	Omschrijving:	Datum:
R&O	DGN	20220215_Dolsingdreef (1)	29-06-2022
IB	DGN	BGT	22-03-2022

Ingenieursbureau

Opdrachtgever: **Gemeente Amsterdam**

Project: **Uitvoering Verkeers Veiligheid**

Onderdeel: **Nieuwe situatie incl. te verwijderen beboddingen en markeringen Dolsingdreef**

Stafus:	Fase:	Behoort bij:	Schaal:
Definitief	Bestek	Bestek	1:500
Opsteller:	Goedgekeurd en vrijgegeven:	Paraaf:	Datum:
M. Wong	L. Blom		02-05-2023
Projectnummer:	Tekeningnummer:	Bladnummer:	Aantal bladen:
38028	8241-08	1	1
Auteursrechten voorbehouden	Documentnr:	Wijziging:	
Bestandsnaam: n15		Plofdatum: PLTD	