

Blad 02-B

Blad 03

Blad 03

Blad 04

LEGENDA

N282 & N260

- Bestaande situatie
Systeegrens

Arceringen

- Nieuwe greppel
Nieuwe wegverharding
Bestaande wegverharding
Bestaande greppel

Nieuwe Riolering

- Trooitrioolkolk (nieuw)
Straatkolke (nieuw)
Bushaltekolke (nieuw)
Bestaande straatkolke
IT-Riool Ø160/300/400/600
IT-Riool put
IT-Riool overstortput
Locatie waterberging
Grindkoffer
Grindkoffer drainage

[M2]	Greppel B	Greppel N	WegVH B	WegVH N
Werkvak 3	0	210.304	7664.394	8654.448

Gelinkte Xref's:
xref-dm_n282_gkn_grijs_253_v006.dwg
xref-fm_n282_faunavoorzieningen_v002.dwg
xref-gm_n282_projectgrens_v004.dwg
xref-lm_n282_na_verleggingen_v002.dwg
xref-ov_n282_bladindeling_v003.dwg
xref-ov_n282_legende_v005.dwg
xref-ov_n282_overzicht_blad_v001.dwg
xref-rm_n282_persleiding_v006.dwg
xref-rm_n282_riolering_b_v002.dwg
xref-whm_n282_arceringen_v008.dwg
xref-whm_n282_kolken_v005.dwg



versie	datum	beschrijving	opsteller	gecontroleerd	geautoriseerd	goedgekeurd
3.0	12-06-2023	Derde uitgave	JoAl	Kernreap	FrN2	Mal.os
2.0	20-04-2023	Tweede uitgave	JoAl	Kernreap	FrN2	Mal.os
1.0	14-03-2023	Arceringstekening waterbergingscapaciteit	ArB1	Kernreap	FrN2	Mal.os

Maten in meters, tenzij anders aangegeven
Hoogtematen in meters t.o.v. N.A.P.

Provincie Noord-Brabant

Directie Economie & Mobiliteit



Bureau: Heijmans Infra B.V.

Brabantlaan 1 5216 TV 's Hertogenbosch
Telefoon (073) 681 28 12

Reconstructie van de N282 en N260A


Waterbalans t.b.v. watervergunning
metr. 8920.000 - metr. 9200.000

DEFINITIEF ONTWERP

km: 8.92 - km: 9.20

getekend	M. Heider	datum	14-03-2023	in 09 bladen	blad nr.	03
gecontroleerd	Kernreap	datum	14-03-2023	projectnummer	G.020928.2	
veriggeven	M. Lonsens	datum	14-03-2023	code		
status	Definitief	versie	3.0	registratienummer	G020928-TEK-2740	

Besteknummer
282.06.01.RE / 1267072schaal: 1:500
formaat: A1

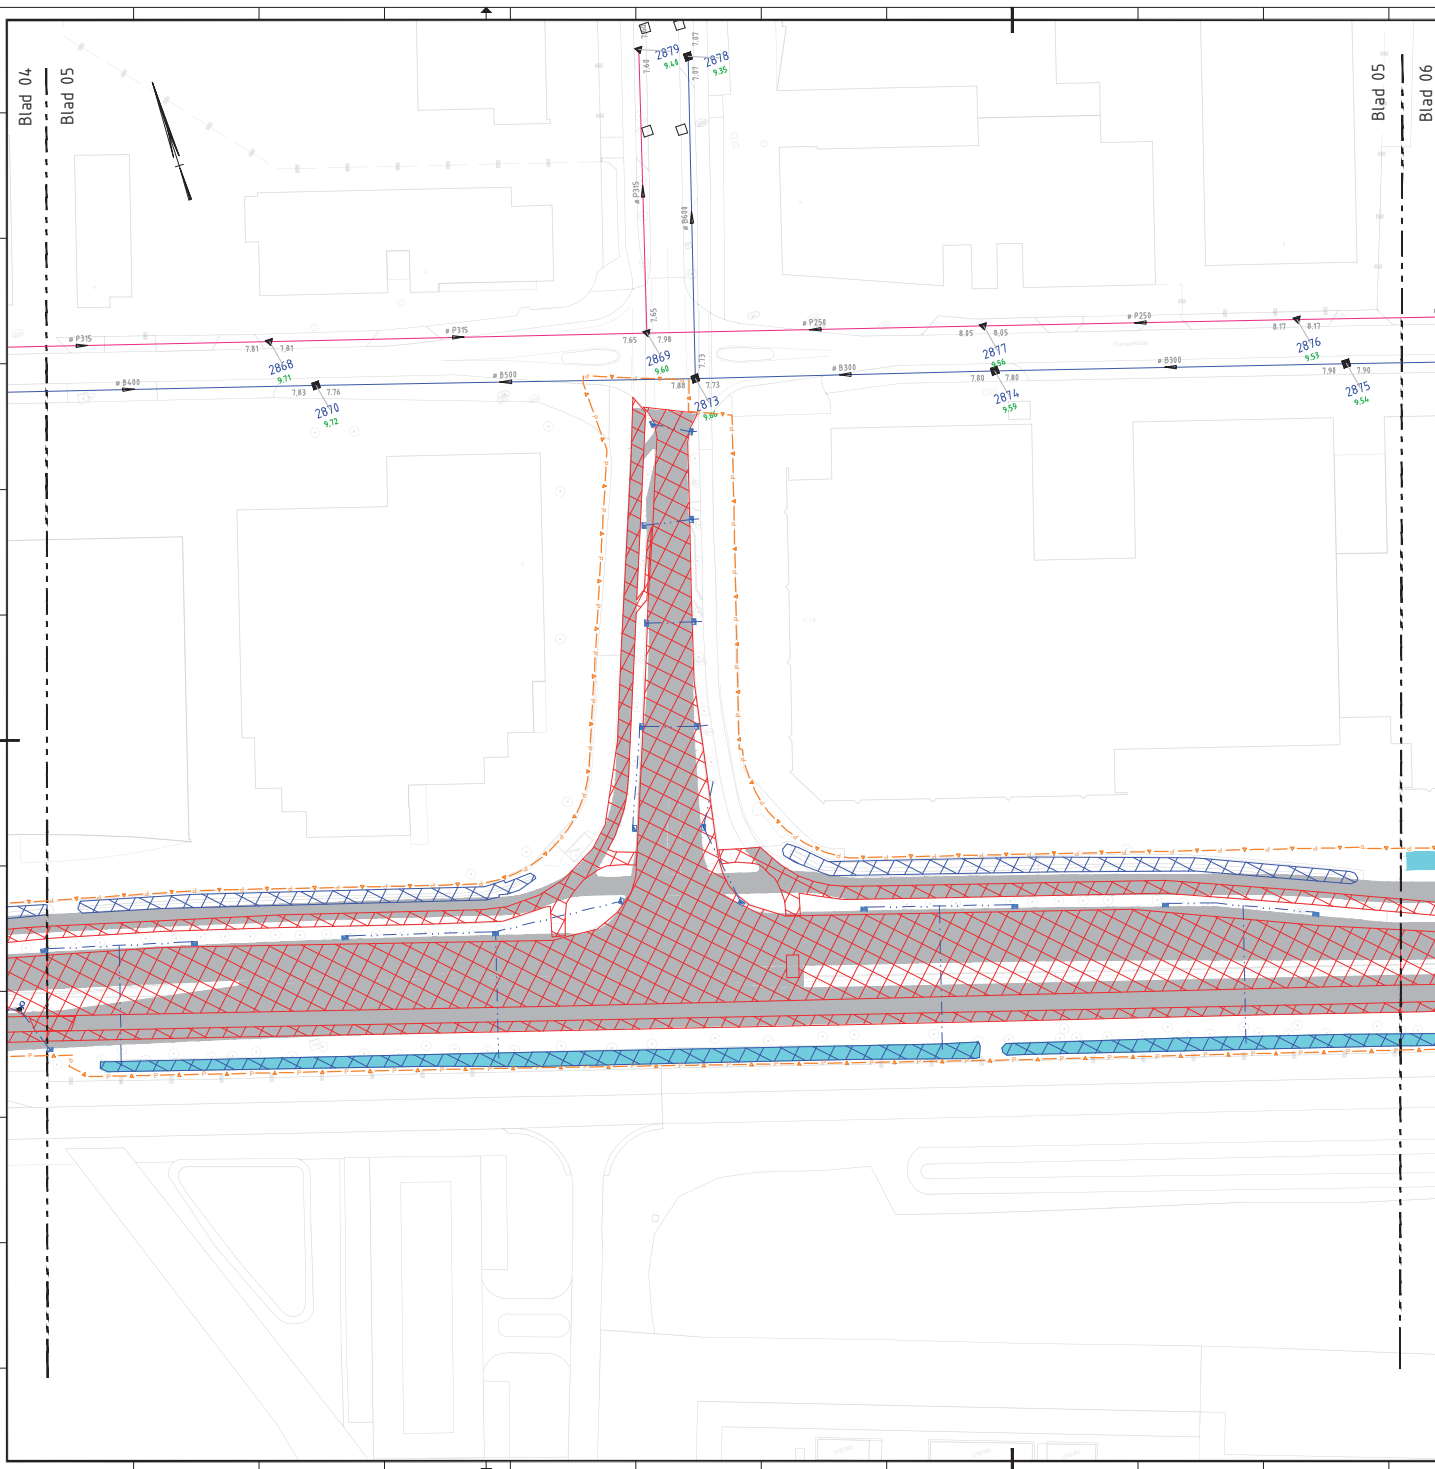

LEGENDA

N262 & N260


- Bestaande situatie**
- Bestaande situatie
 - Systeegrens
- Arceringen**
- Nieuwe greppel
 - Nieuwe wegverharding
 - Bestaande wegverharding
 - Bestaande greppel

Nieuwe Riolering

- Troittoirkol (nieuw)
- Straatkol (nieuw)
- Bushaltekol (nieuw)
- Bestaande straatkol
- IT-Riool 8160/300/400/500
- IT-riool put
- IT-Riool overstortput
- Locatie waterberging
- Grindkoffer
- Grindkoffer drainage

[M2]	Greppel B	Greppel N	WegVH B	WegVH N
Werkvak S	1189.668	65.184	65.77.854	7120.284


Gekoppelde Xrefs:
 xref-dim_n282_gbkn_grijs_253_v006.dwg
 xref-hm_n282_faanvoorzieningen_v002.dwg
 xref-gm_n282_projectgrens_v004.dwg
 xref-kim_n282_na_verleggingen_v002.dwg
 xref-ove_n282_bladindeling_v003.dwg
 xref-ove_n282_legenda_v005.dwg
 xref-ove_n282_overzicht_blaad_v001.dwg
 xref-itm_n282_persleiding_v005.dwg
 xref-dim_n282_riolering_b_v002.dwg
 xref-hm_n282_arceringen_v008.dwg
 xref-hm_n282_koken_v005.dwg

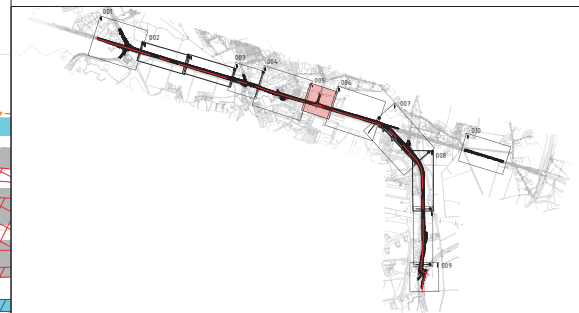

3.0	12-06-2023	Derde uitgave	JoAl	Kernheap	FRN2	Mal.05
2.0	20-04-2023	Tweede uitgave	JoAl	Kernheap	FRN2	Mal.05
1.0	14-03-2023	Arceringstekening waterbergingscapaciteit	ArBt1	Kernheap	FRN2	Mal.05
versie	datum	beschrijving	opsteller	gecontroleerd	geautoriseerd	opgeleverd

Maten in meters, tenzij anders aangegeven
 Hoogtes in meters t.o.v. N.A.P.

Provincie Noord-Brabant		Directie Economie & Mobiliteit	
		Brabantlaan 1 5216 TV 's Hertogenbosch Telefoon (073) 681 28 12	
Bureau: Heijmans Infra B.V.			
Reconstructie van de N262 en N260A			
Waterbalans t.b.v. watervergunning		Besteknummer	
metr. 9680.000 - metr. 9950.000		282.06.01 RE / 1257072	
DEFINITIEF ONTWERP			
km: 9.66	- km: 9.95	datum	14-03-2023
getekend	M. Heider	in 09 bladen	blad nr. 05
gecontroleerd	Kernheap	projectnummer	G.020928.2
veriggeven	M. Loris	code	14-03-2023
status	Definitief	registratienummer	G020928-TEK-2740
formaat	A1	schaal	1:500

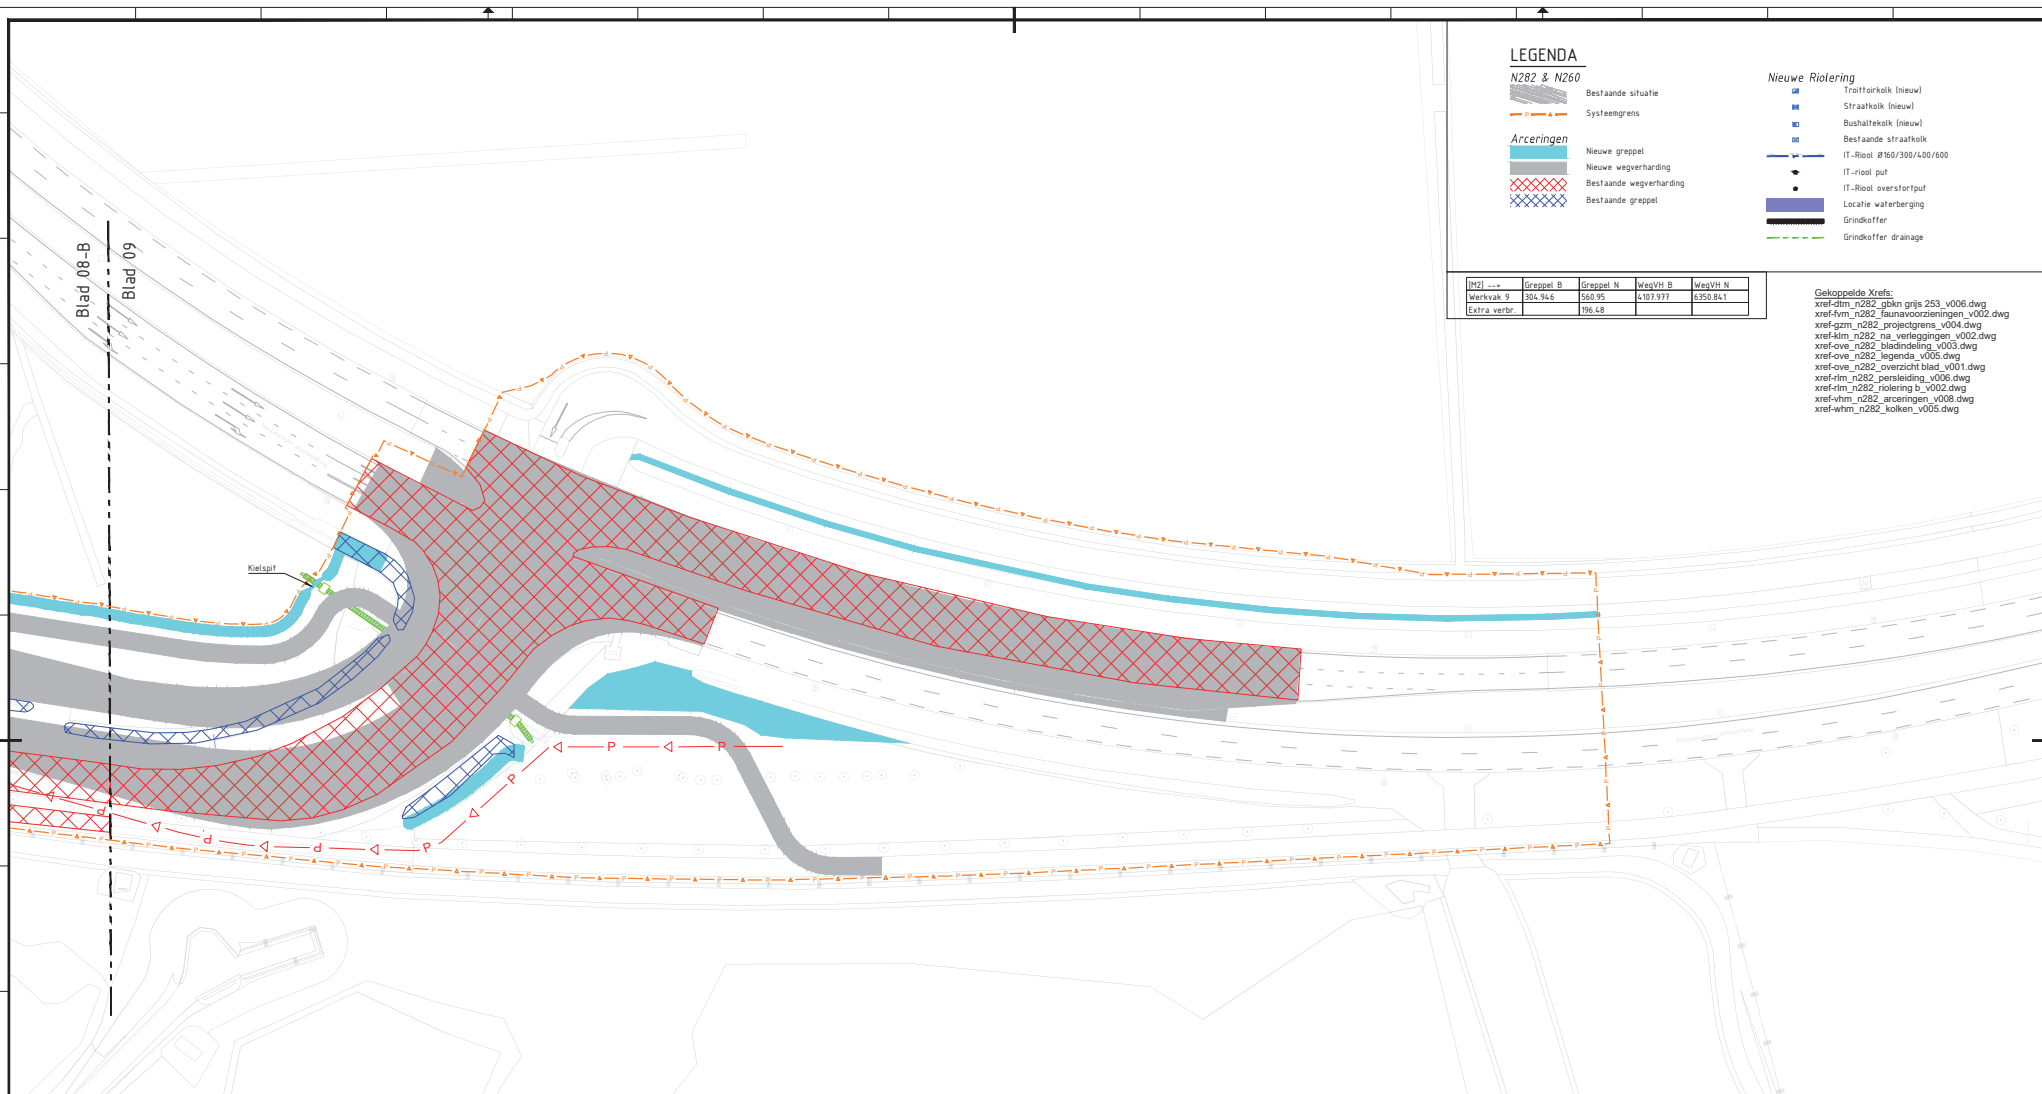

LEGENDA

N282 & N260

Bestaande situatie
Systeengrens

Arceringen

Nieuwe greppel
Nieuwe wegverharding
Bestaande wegverharding
Bestaande greppel

Nieuwe Riolering

Trottoirkolk (nieuw)
Straatkolk (nieuw)
Bushaltekol (nieuw)
Bestaande straatkolk
IT-Riool 8160/300/400/600
IT-riool put
IT-Riool overstortput
Locatie waterberging
Grindkoffer
Grindkoffer drainage

[M2]	Greppel B	Greppel N	Weg/VH B	Weg/VH N
Werkvak 9	304.946	560.95	4.107.977	6350.841
Extra verbr.		196.48		

Gelinkte Xref's:
xref-dim_n282_gbk_n_253_v006.dwg
xref-fvm_n282_faunavoorzieningen_v002.dwg
xref-gm_n282_projectgrens_v004.dwg
xref-slm_n282_na_verleggingen_v002.dwg
xref-ove_n282_bladindeling_v003.dwg
xref-ove_n282_legenda_v005.dwg
xref-ove_n282_overzicht_blad_v001.dwg
xref-rim_n282_persleiding_v006.dwg
xref-rim_n282_riolering_b_v002.dwg
xref-vhm_n282_arceringen_v008.dwg
xref-vhm_n282_kolken_v005.dwg

3.0	12-06-2023	Derde uitgave	JoAl	Herrheap	FRN2	Mal.05
2.0	20-04-2023	Tweede uitgave	JoAl	Herrheap	FRN2	Mal.05
1.0	14-03-2023	Arceeringstekening waterbergingscapaciteit	ArB1	Herrheap	FRN2	Mal.05

Versie	Datum	Omschrijving	Opsteller	Gecontroleerd	Geautoriseerd	Uitgegeven
--------	-------	--------------	-----------	---------------	---------------	------------

Maten in meters, tenzij anders aangegeven
Hoogtes in meters t.o.v. N.A.P.



Provincie Noord-Brabant		Directie Economie & Mobiliteit	
Bureau: Heijmans Infra B.V.		Brabantlaan 1 5216 TV 's Hertogenbosch Telefoon (073) 681 28 12	
Reconstrue van de N282 en N260A			
Waterbalans t.b.v. watervergunning		Besteknummer 282.06.01.RE / 126702	
metr. 12040.000 - metr. 12130.000		schaal: 1:500	
DEFINITIEF ONTWERP		formaat: A2-	
km: 12.04	- km: 12.13	1.09 bladen	
getekend	gecontroleerd	blad nr. 09	
uitgegeven	status	projectnummer G.020928.2	
		rijke 020928-TEK-2740	