

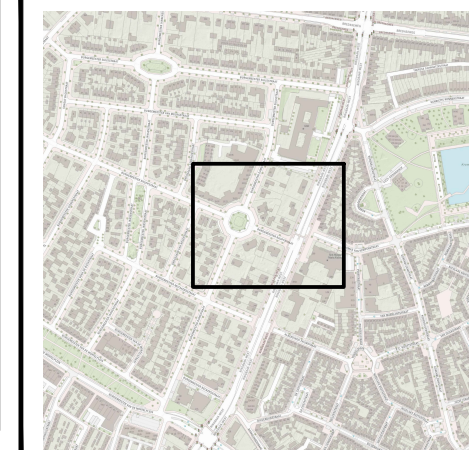
Hoeverhedenstaat

nieuw:
1x flespaal + E06-bord + onderbord OB309 [kenteken]; type I

aanbrengen parkeerplaats + symbool
GPP, uitgevoerd in markering

verplaatsen:
-

verwijderen:
-

Locatie**Legenda**

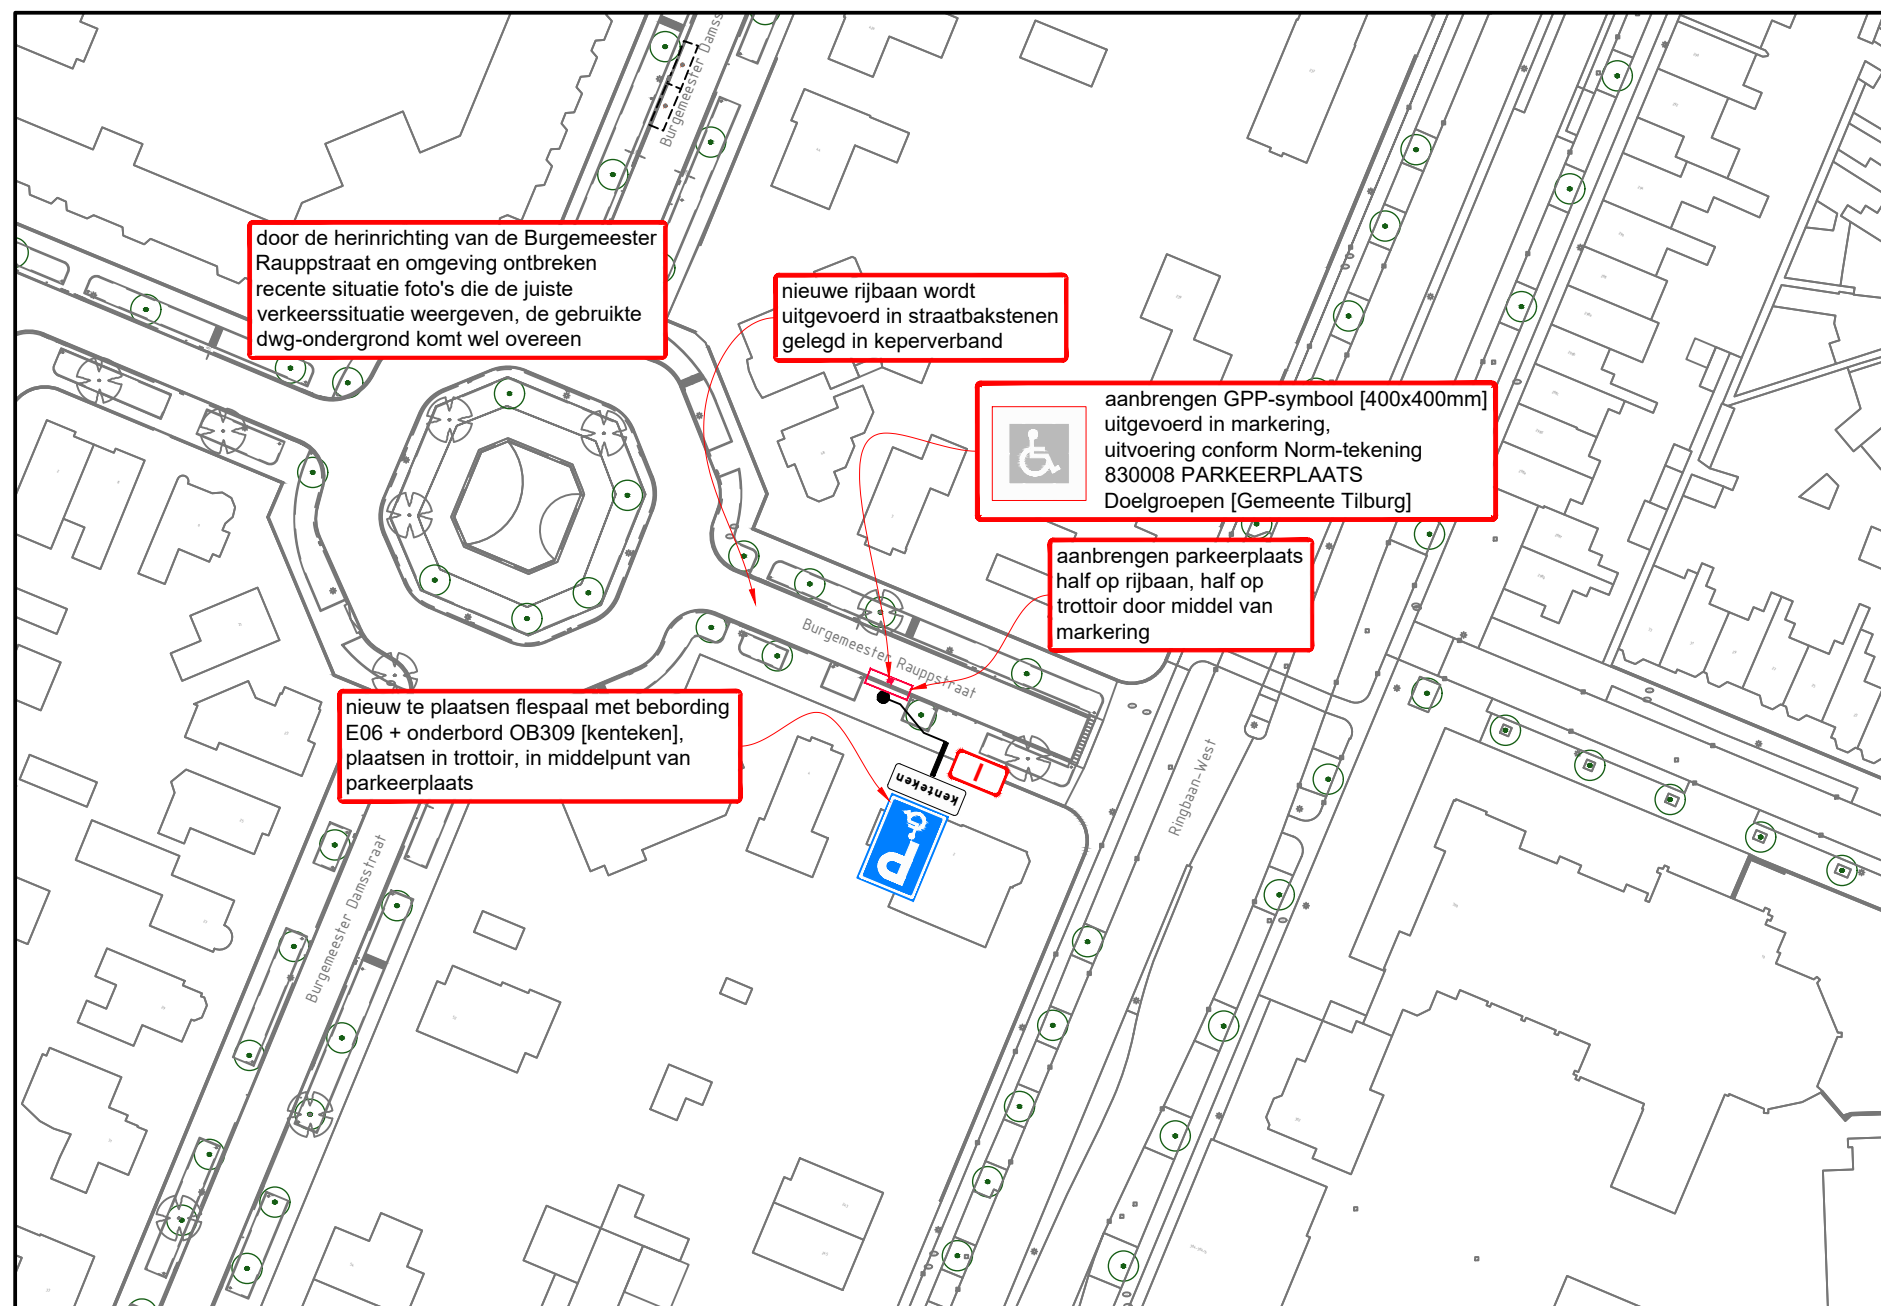
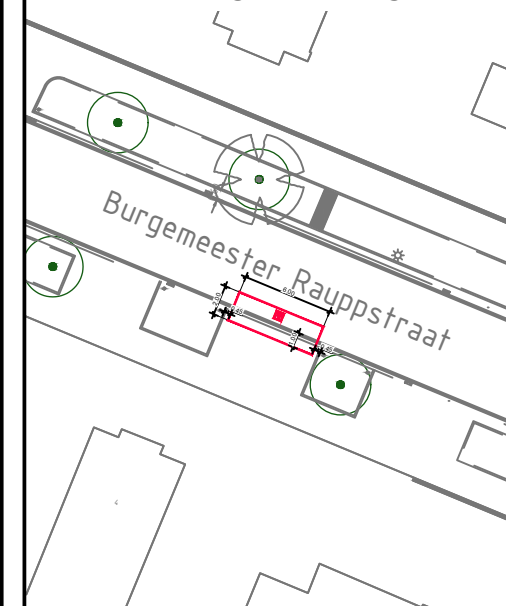
orientatie

afmetingen standaard RVV-bebording

vormgeving bord	maat	type bord			
		I	II	III	IV
rond	diameter	400	600	800	1000
driehoek	zijde	500	700	900	1100
vierkant	zijde	400	600	800	1000
rechthoek	breedte	300	400	600	800
	hoogte	450	600	900	1200
achthoek	hoogte	X	700	900	X

plaatsing RVV-bebording

- hoogte onderkant bebording ten opzichte van verharding bedraagt minimaal 2,20 m
- bebording bevestigen op flespaal, tenzij anders vermeld

**Detail bestrating / markering**

www.vevon.nl
Tet: 013-2132202



opdrachtgever:

GEMEENTE TILBURG

GPP Burgemeester Rauppstraat 4 te Tilburg

Permanente verkeersmaatregelen

getekend: W. Vaartjes 10-07-23

gecontroleerd: P. Kraan 10-07-23

vrijgegeven: M. Jacobs 10-07-23

versie: v 2.0 - DEFINITIEF

schaal: 1:1000 formaat: A3

© Vevon B.V.

tekeningnummer: **202315604-129**