



RENVOL									
GEBOUW	FUNCTIE	RAV CODE	VLOER	WAND	DAK	HOOGTE	TE HOUDEN DIEREN	VENTILATIE	MESTOPSLAG
1	BEDRIJFSWONING				dekpannen				
2	GEITENSTAL	C3	beton	metselwerk	golplaten	8080+	208 st. lammeren 0-2 mnd	mechanisch	
3a	WERKPLAATS				golplaten	6570+		natuurlijk	
3b	GEITENSTAL	C3	beton	metselwerk	golplaten	6435+	216 st. lammeren 0-2 mnd	mechanisch	
3c	GEITENSTAL	C2	beton	metselwerk / plaatstaal	golplaten	6435+	102 st. lammeren 2-4 mnd	natuurlijk	110 m3
		C2					102 st. lammeren 4-8 mnd		
		C1					234 st. lammeren 8-12 mnd		
4	GEITENSTAL	C1	beton	metselwerk / plaatstaal	golplaten	7100+/10000+	847 st. melkgelien	natuurlijk	320 m3
5	GEITENSTAL	C1	beton	metselwerk	golplaten		1043 st. melkgelien	natuurlijk	490 m3
6	WERKTUIGENBERGING	C1			golplaten	5020+	20 st. dekbokken	natuurlijk	
Δ 3 stuks brandblussers a 6kg									
1	ventilatoren 6 st. Ø 400 mm	6	zaagmachine 0.3 kw	11	2 st roeders (lank) a 0.25 kw	16	spolwaterverwarming 15 kw	21	oud papier
2	2 st. CV-ketels a 32kW	7	melksilosmotor 0.3 kw	12	compressor 0.3 kw	17	pomp L.D.v. grondwater kwelertij 2kW	22	landbouwplastic
3	dieselcistern boven lekbak 1200 ltr	8	melkmachine 2.5 kw	13	tractor 60pk	18	lekbak zuur 75kg	23	afgevoerde olie
4	boommachine 0.45 kw	9	2 boilers 150 ltr a 0.25 kw	14	vacuumpomp 7.5 kw	19	lekbak reinigingsmiddelen 240kg	24	CO2 lasapparaat
5	elektrische lasapparaat 8.5 kw	10	melkpomp 0.3 kw 6m³	15	frequentie regelkast 7.5 kw	20	2 stuks diepvriezers 80 ltr a 0.5 kw		

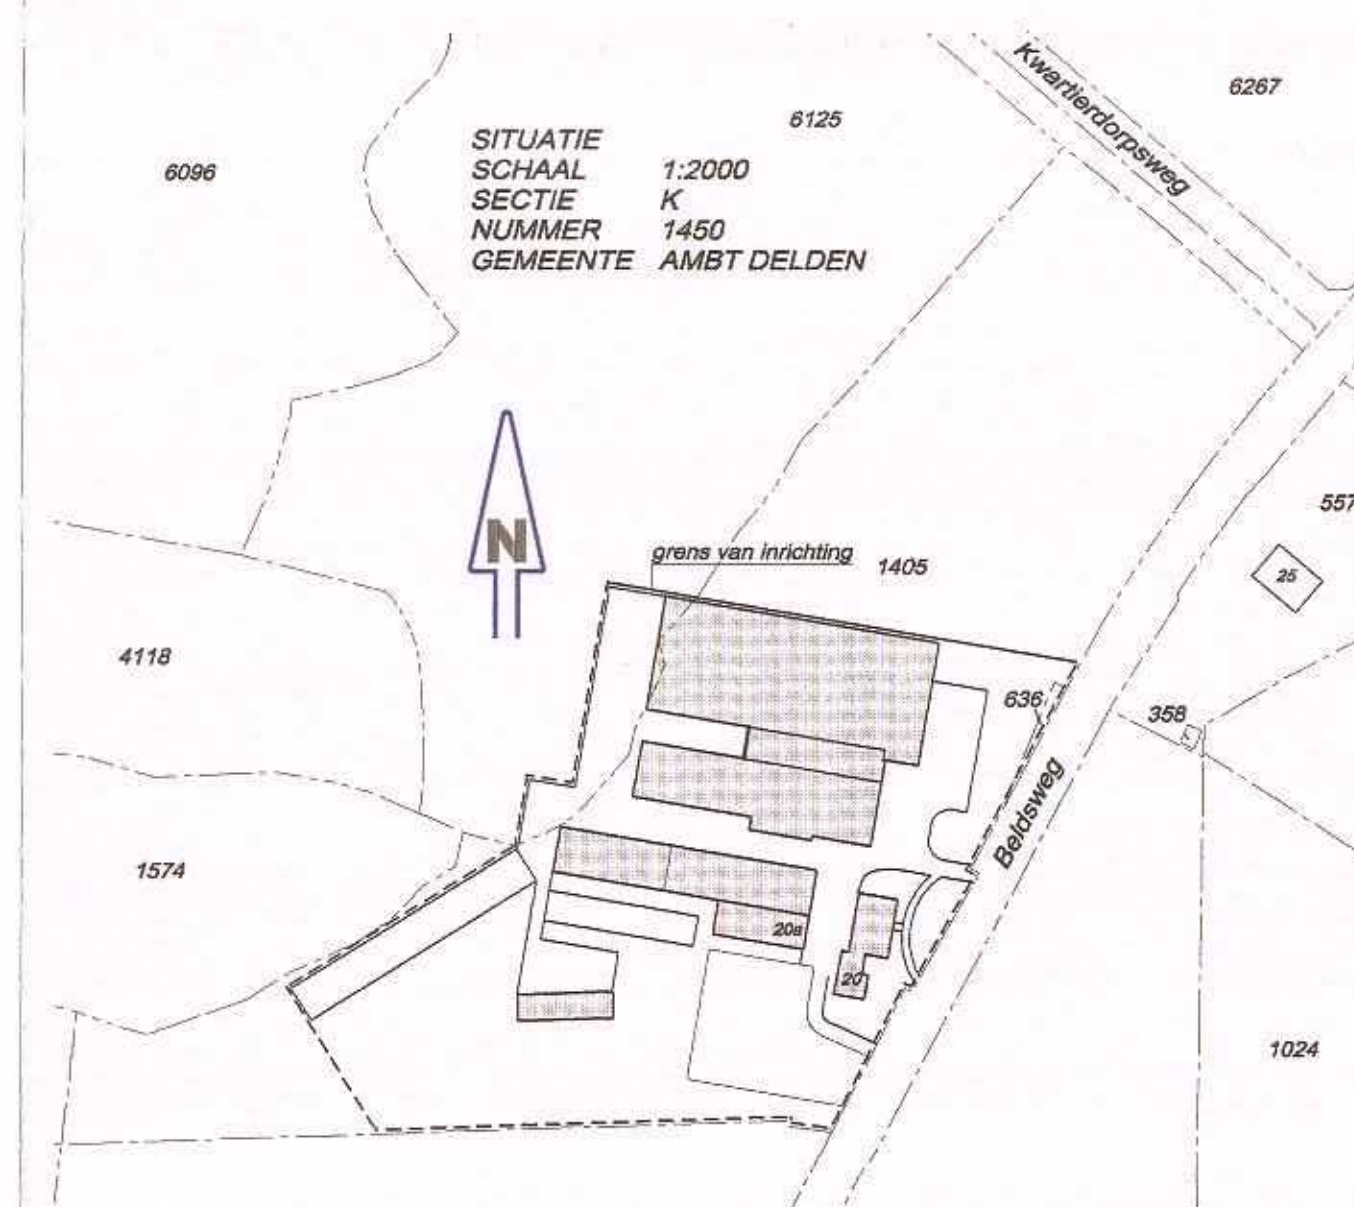

HANDTEKENING AANVRAGER / GEMACHTIGDE DATUM

project: MELKGEITENBEDRIJF BUSCHERS
 AAN DE BELDSWEG 20 - 20A TE AMBT DELDEN
 schaal: 1:2000
 sectie: K
 nummer: 1450
 gemeente: AMBT DELDEN
 ontwerp: MILIEUTEKENING
 ontwerpnummer: 20827
 ontwerpdatum: 15-09-2009
 ontwerplocatie: 15-09-2009
 ontwerplocatie: 15-09-2009
 ontwerplocatie: 15-09-2009

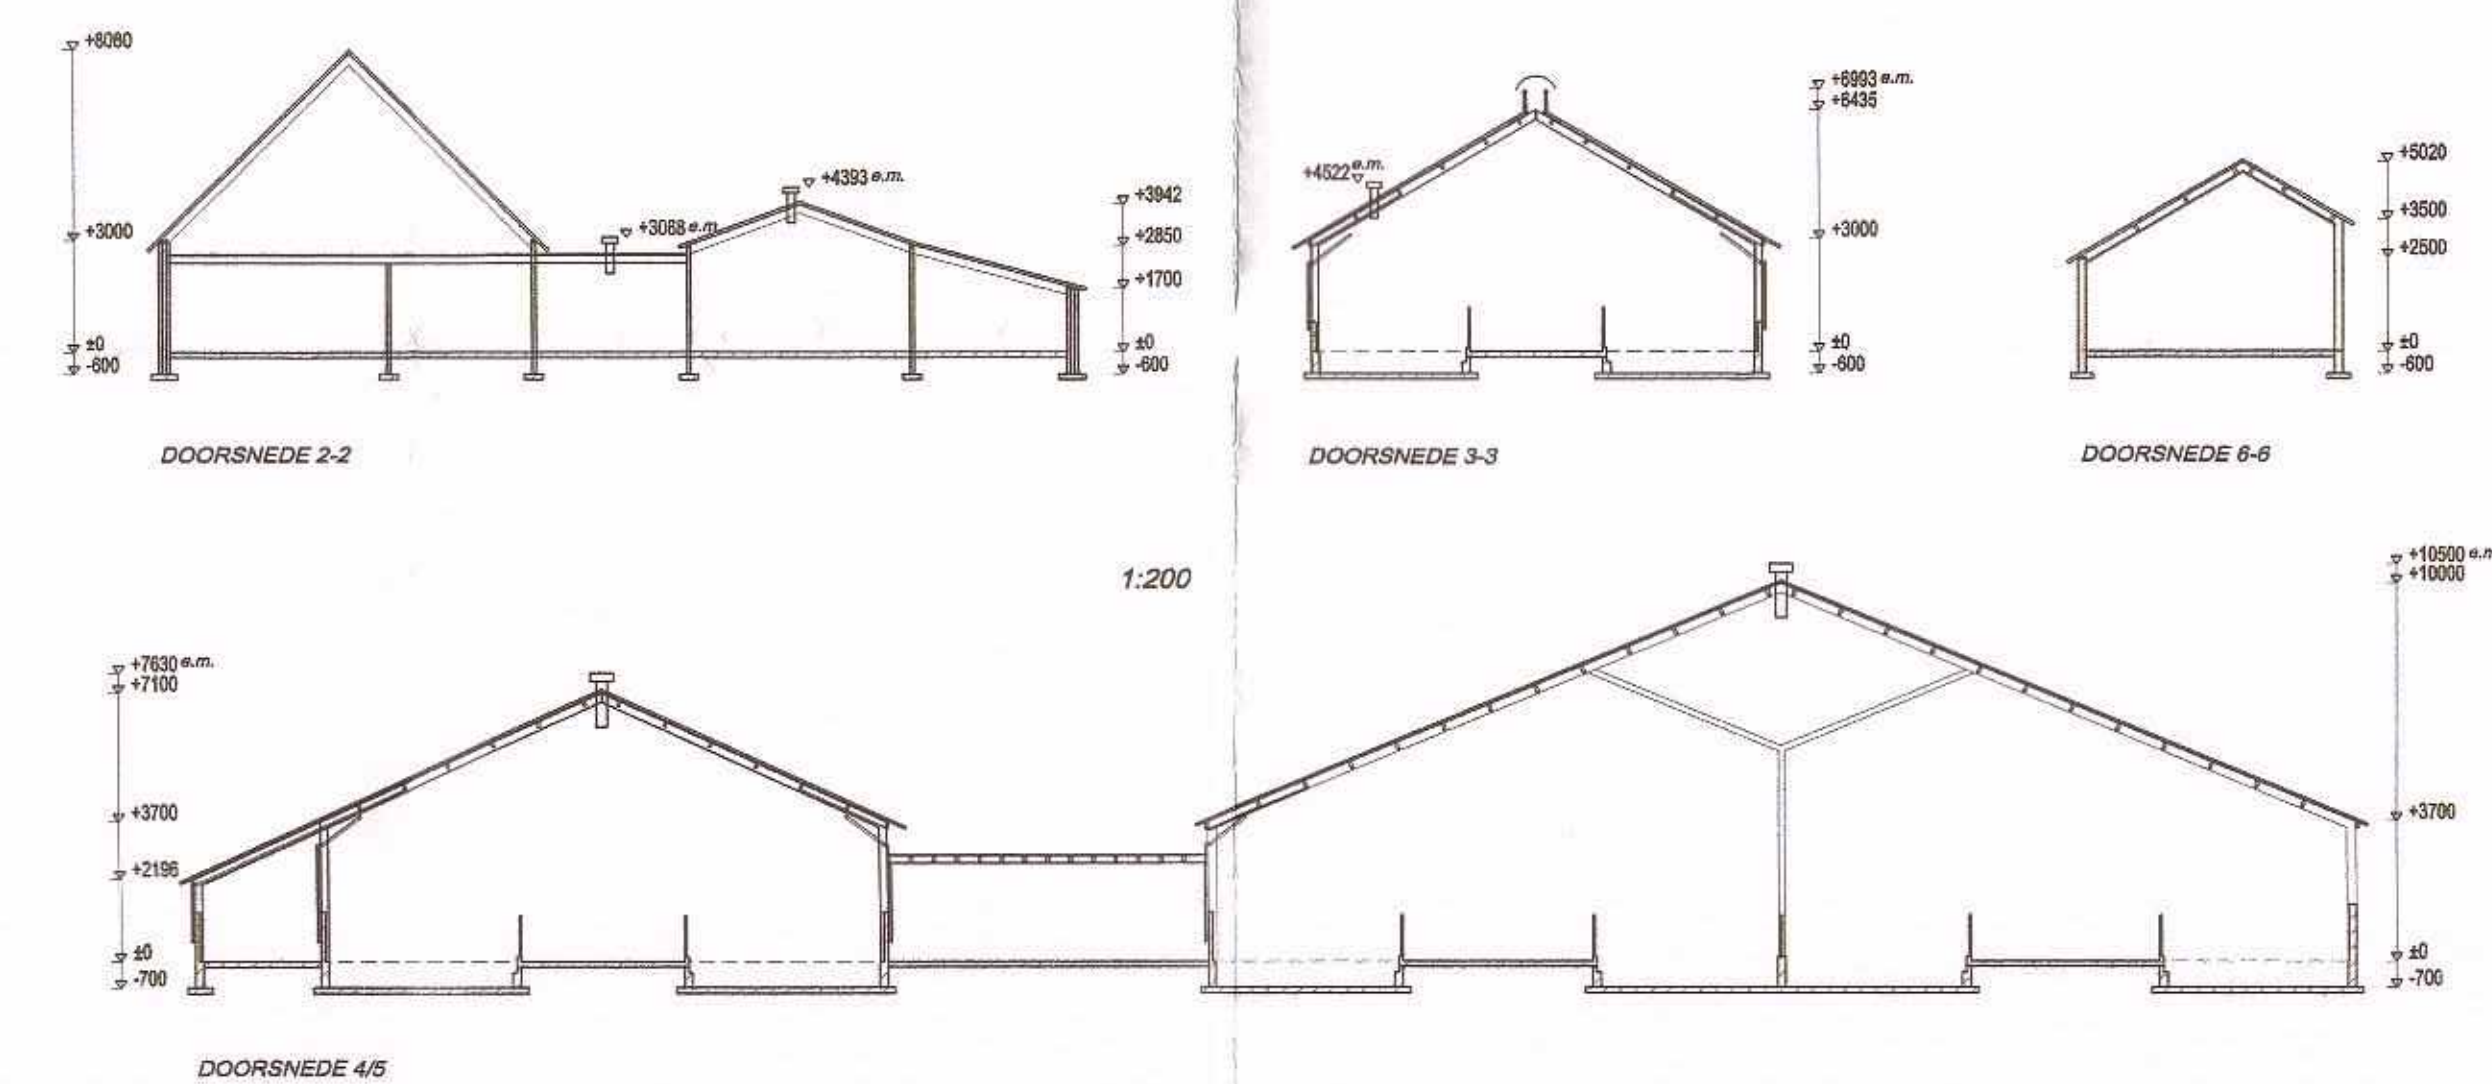

O.L. Vrouwestraat 4 7407 MA Bentelo. T: (0547) 292798 F: (0547) 292721
 I: www.lubberinkbta.nl E: lubberink@bouscity.nl
 N/A = 841 0 / 1183 0 / 11 00m2