


Doorsnede K-K

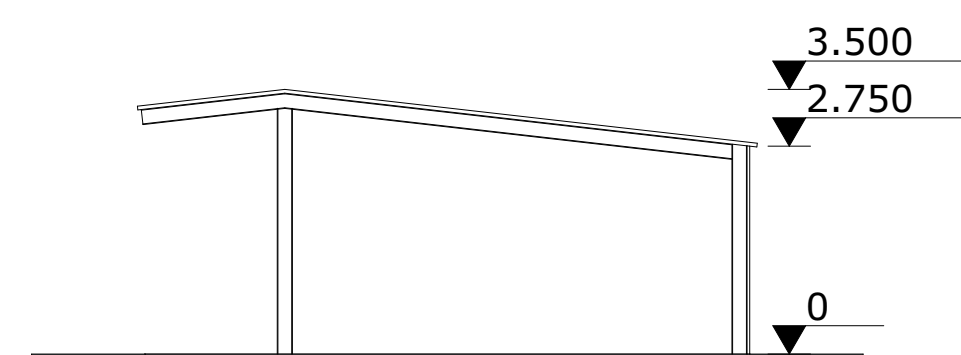


Doorsnede I-I



Legenda gebouwen			
NR	Benaming	Dier aantallen	RAV- m3 opslag mest
A	Woning nr. 20a		
B	Woning nr. 20b		
C	Lammerenstal	208 lammeren	C 3.100
D1	Lammerenstal	216 lammeren	C 3.100
D2	Geitenstal	234 melkgolven	C 1.100 110 m3
E	Geitenstal	547 melkgolven	C 1.100 320 m3
F	Wachtruimte		
G	Geitenstal	1043 melkgolven	C 1.100 480 m3
H	Berging		
I	Opslagbalkenstal	20 dekboxen	C 1.100
J	Opslag balen		
K	Vaste mestopslag		700 m3

Renvooi			
NR	Symbol	Benaming	Aantal Vermogen /Inhoud
Apparatuur			
1	(1)	Diverse handgereedschappen	1 5,0 kW
2	(2)	Lasapparaat	1 4,0 kW
3	(3)	CV-ketel	2 32 kW
4	(4)	Compressor	1 2,0 kW
5	(5)	Melkpomp	1 1,5 kW
7	(7)	Koelmotor met 10 liter HFK R507A	1 2,5 kW
8	(8)	Melkmachine	1 2,5 kW
9	(9)	Bolier electrisch	1 3,5 kW
9	(9)	Bolier gas	1 3,5 kW
10	(10)	Vacuumpomp	1 2,0 kW
11	(11)	Frequentie regelkast	1 7,5 kW
12	(12)	Spice/waterverwarming	1 15 kW
13	(13)	Rooster motor melkark	1 1,0 kW
14	(14)	WTW	1 3,5 kW
15	(15)	Omvormers zonnepanelen	10 3,0 kW
17	(17)	Voegmachine	1 4,4 kW
Diverse			
HB	(HB)	Handbusser	3 6 kg
MK	(MK)	Meterkast	1
Grondstoffen en producten			
G1	(G1)	Diesel tank	1 2500 liter
G2	(G2)	Algemene olie	1 25 liter
G3	(G3)	Smeeolie	1 25 liter
G4	(G4)	Lebak zaai	1 25 liter
G5	(G5)	Lebak reinigingsmiddelen	1 240 kg
G6	(G6)	Koel gewasrijke stoffen in verpakking	1 400 kg
G7	(G7)	Melk tank	1 21.000 liter
Rijtuigen			
R1	(R1)	Tractor	1 44 kW
R2	(R2)	Verreker	1 88 kW
R3	(R3)	Heltruck	2 46 kW
Silo's			
S1	(S1)	Silo krachtvoer	2 10 ton
S2	(S2)	Silo krachtvoer	2 8 ton
S3	(S3)	Silo krachtvoer	1 6 ton
Ventilatie			
V1	(V1)	Ventilator	18 800mm, 1,5 kW
V2	(V2)	Ventilator	2 600mm, 1,1 kW

Totaal bedrijf	
Benaming	Aantal/eenheid
Inhoud vaste mestopslag	1620 m³
Melkgolven	1824 stuks
Opfokgolven	306 stuks
Lammeren	424 stuks
Dekboxen	20 stuks

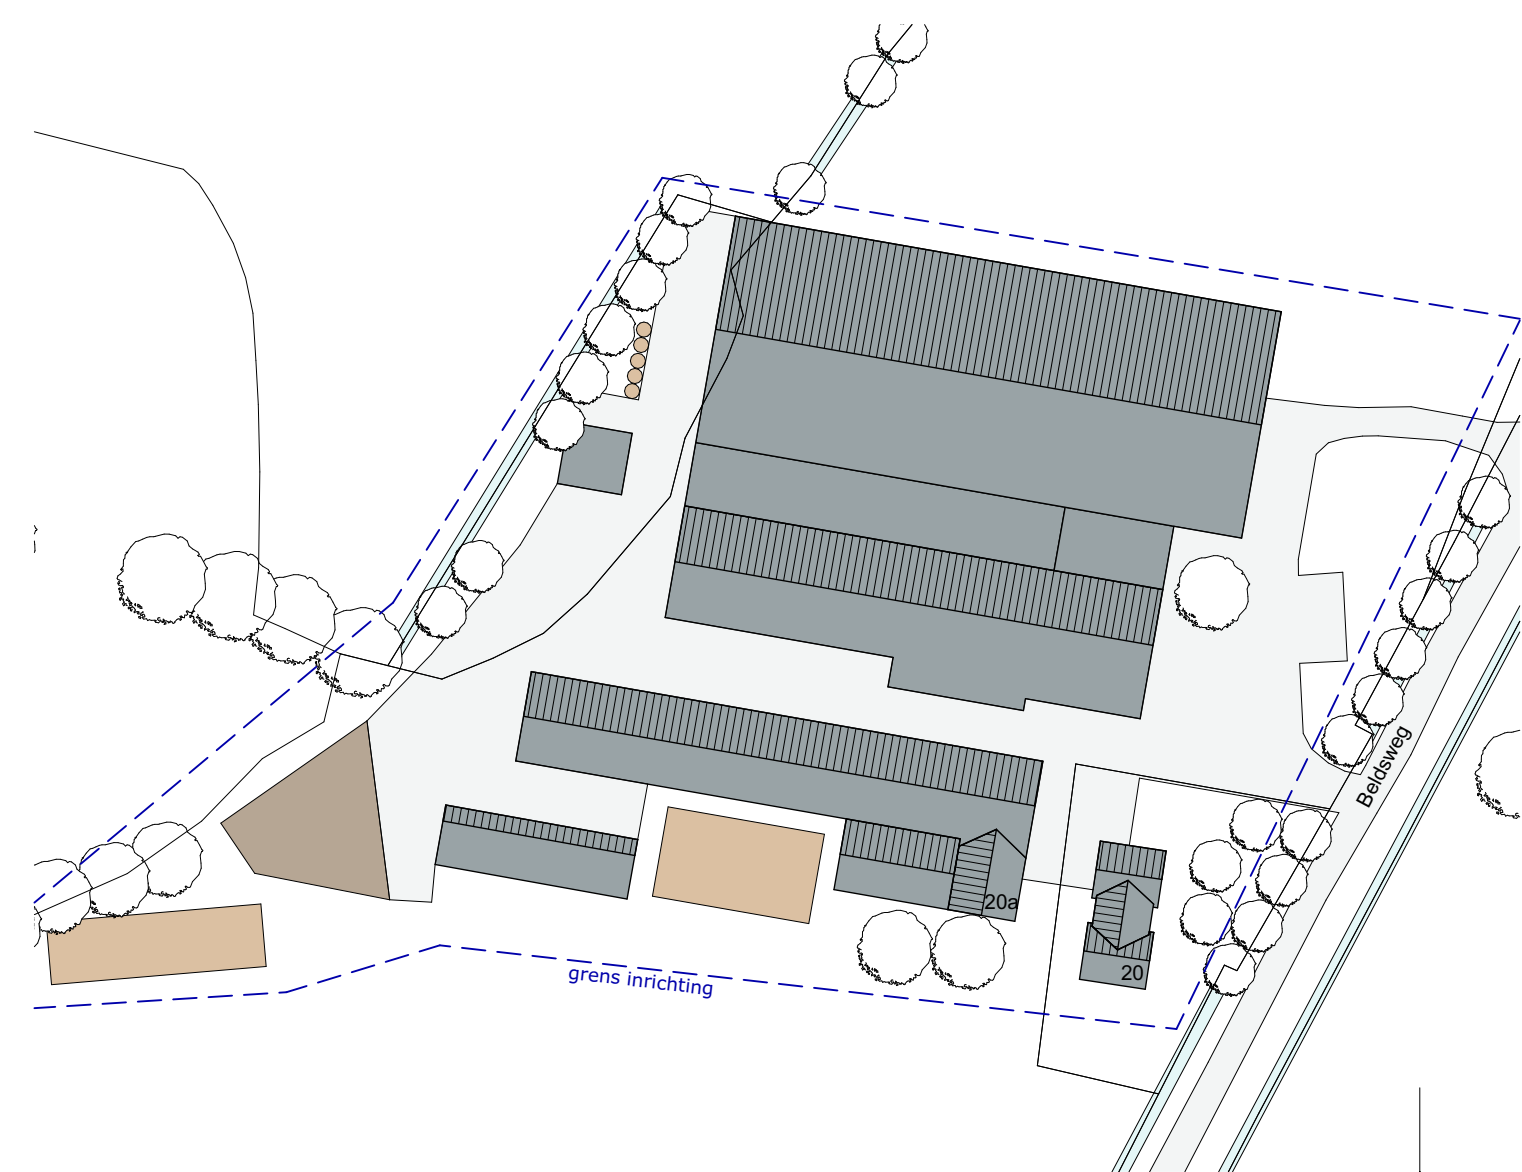

Situatie

Kad. gemeente: Ambt-Delden
Sectie: K nr. 1931, 1932, 6825
Schaal: 1:1000

project: Aanvraag Natuurvergunning
opdrachtgever: Mts.
Beldweg 20
7495 PJ Ambt Delden

fase: --
onderdeel: Inrichtingstekening

Postbus 1033
7340 KA Meppel
Postbus 300
5430 AH Oss
T 088 488 29 29
F 088 488 29 10
extensie@agrifirm.com
www.agrifirm.com



MATEN IN HET WERK TE CONTRÖLEREN

datum: 17-09-2021
A: 21-06-2022 B: 06-01-2023
C: 16-01-2023 D:
E:
status: F:

getekend: --
schaal: 1:200

formaat: A0
projectnr.: EX-14.2156
projectleider:
tekeningsnr.: M-01