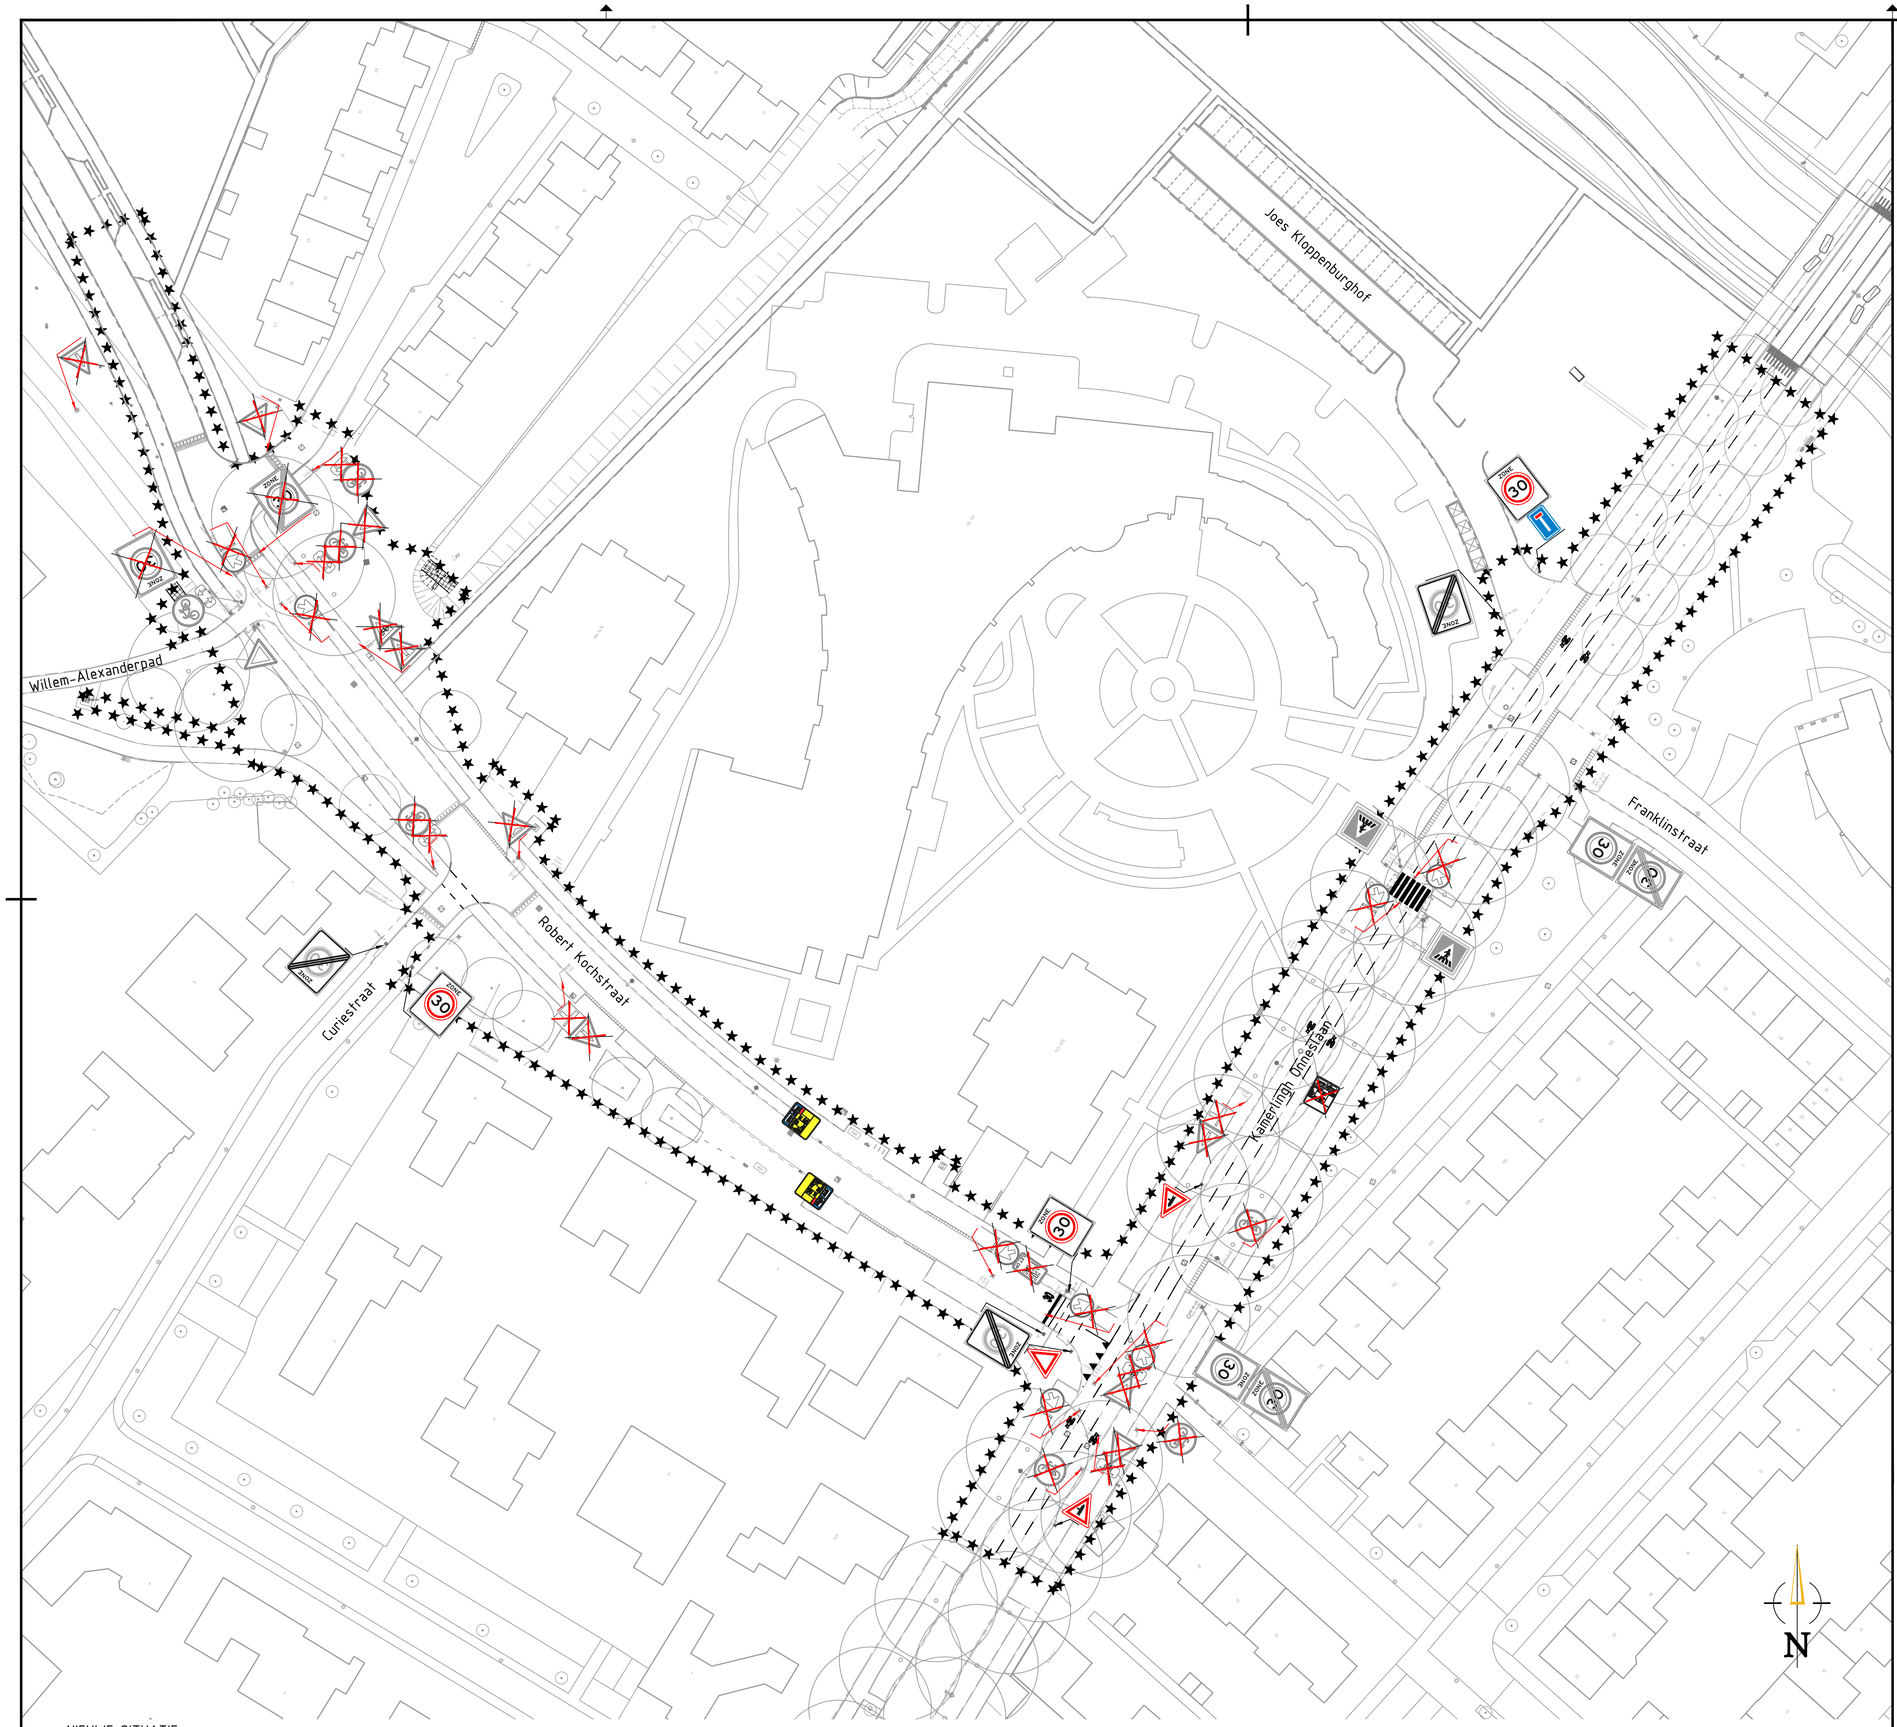

NIEUWE SITUATIE
SCHAAL 1:500

SITUATIE

VERKLARING

BESTAAND

- WERKGRENS
- A01-30-ZB
- A02-30-ZE
- B06
- G11
- OB505
- L02-F

VERWIJDEREN

- B04
- B05
- B06
- D02ro_BB22
- G11
- L03
- VR09-01
- OB712A
- OB712D
- OB505
- OB503OB02
- A01-30-ZB
- A02-30-ZE

NIEUW

- A01-30-ZB
- A02-30-ZE
- L03
- B04
- B05
- B06
- L08
- MARKERING VAN THERMOPLAST DOORGETROKKENSTREEP, (0.10), KLEUR WIT
- MARKERING VAN THERMOPLAST STREEP 1-1, (0.10), KLEUR WIT
- DRIEHOEKMARKERING 0.50-0.50 IN THERMOPLAST
- MARKERING VAN THERMOPLAST KANALISATIESTREEP, 0.10 BREED
- MARKERING VAN THERMOPLAST FIETSSYMBOOL 2.00 m

OPMERKINGEN

- Maten in meters, tenzij anders vermeld
- Peilmaten in meters t.o.v. N.A.P., tenzij anders vermeld
- Afmetingen en diameters in millimeters, tenzij anders vermeld

0 5 10 15 20m

Versie	Datum	Tekeningstatus	Getekend	Geautoriseerd
C0	11-10-2021	Concept	EU	TH
D0	03-06-2022	Definitief	AL	TvH
D1	24-08-2022	Definitief	AL	TvH
D2	23-12-2022	Definitief	AL	TvH
D3	30-05-2023	Definitief	AL	TvH

Project
De Haak, Kamerlingh Onneslaan en Robert Kochstraat

Opdrachtgever
Gemeente Haarlemmermeer

Onderdeel
DO
Nieuwe situatie bebording

Besteknummer	Tekeningnummer	Versie
	1711702-042-DO-BB-01	D3
Blad van bladen	Formaat	Schaal
1 van 1	A1	1:500
Getekend door	Gecontroleerd door	Geautoriseerd door
J. Nakthongin	R. Geerts	T. van Housselt

OmniformGroup | ESG
Kelvinring 23
2952 BG Alblasserdam
Postbus 31
2950 AA Alblasserdam
t +31 (0)85 - 044 6000
e info@omniformgroup.com

F:\ESG\17-117-002 Badhoevedorp - 042 De Haak\08. Tekeningen\04. Bestektekening\1711702-042-BT-BB-01-Nieuwe bebording De Haak.dwg