

AANLEG KADE DOOR BOSJE
 ZOMEREKEN IN RAND HANDHAVEN
 KADE OM DE BOMEN EN LAAGTES HEEN MAKEN
 KRUIHOOOGTE: +28.00 M N.A.P.
 KRUIBREEDTE: 1.50M
 TALUDS: 1:1.5 EN 1:3

NA AANLEG KADE BOS HERINRICHTEN
 DOOR AANPLANT BOSPLANTSOMEN IN DE RANDZONE
 EN SOLITAIRE BOMEN (INLANDSE EIKEN) TER
 PLAATSE VAN DE ONSTANE OPEN PLEKKEN.

VERWIJDEREN AMERIKAANSE EIK EN
 AMERIKAANSE VOGLERKERS
 OP AANWIJS VAN DIRECTIE
 BOMEN MET KRUIJEN EN KLUIT
 HERGEBRUIKEN IN DE BEEK OP AANWIJS DIRECTIE

HANDHAVEN PIJPLEIDING
 ENEXIS Ø100MM

OPHOGEN KADE
 KRUIHOOOGTE: +28.00M tot
 +27.85m N.A.P.
 KRUIBREEDTE: 1.50M
 TALUD: 1:1.5 EN 1:3

MANTELBUIS KABELS EN LEIDINGEN

WATERLEIDING

AANBRENGEN AANLEGSTEIGER
 VOOR BUURSERPOT 5.00x1.50M

HANDHAVEN DUIKER
 BETON Ø800MM, LENGTE:13M
 B.O.B. +25.80M N.A.P.

AANBRENGEN POOLRIFFLE
 HOOGTEVERSCHIL 0.30M
 KRUIJEN: +25.65M N.A.P.
 VOOR UITWERKING ZIE DETAIL 9

OPHOGEN / VERBREDEN KADE
 NAAR 2.00M BREED.
 KADEHOOOGTE +28.00M N.A.P.
 TALUD BINNENZIJDE 1:1.5
 TALUD BUITENZIJDE 1:8

OPNEMEN EN HERPLAATSEN KLAPHEKKEN
 + PLAATSEN WEIDHEKKEN 3M
 OP AANWIJS DIRECTIE

OPNEMEN BESTAAND RASTER +
 HERPLAATSEN OP 4.00M
 UIT BESTAAND RASTER
 (RICHTING OOSTEN)

OPRIT TALUDS 1:8, BREEDTE: 4.00M

AANBRENGEN POOLRIFFLE
 HOOGTEVERSCHIL 0.25M
 KRUIJEN: +25.90M N.A.P.
 VOOR UITWERKING ZIE DETAIL 8

AANBRENGEN DUIKER
 BETON Ø500MM
 MET TERUGSLAGKLEP
 EN SPINDELSCHUIF

AANBRENGEN VOORDE VAN STORTSTEEN
 VOOR UITWERKING ZIE DETAIL 7


OP HOOGTE
 BRENGEN KADE

DE
 ONTGRAVEN
 TOT +26.30M

VERWIJDEREN DAM MET DUIKER
 MONDING AANSLUITEN OP BEEK

Verklaring

- | | | | |
|--|---|--|--------------------------|
| | As watergang | | Aanbrengen bestorting |
| | Bodem watergang | | Aanbrengen riffile |
| | Insteek watergang | | Profiellocatie |
| | Verwijderen stuw | | Nieuwe T=100 |
| | Verwijderen duiker | | Aanbrengen aanlegsteiger |
| | Verwijderen brug | | Wandelroute |
| | Verwijderen boom | | Onderhoudsroute |
| | Diepen | | Ontgraven |
| | Ophogen | | Graven NVD conform 13/16 |
| | Aanbrengen kade | | Bloemrijk grasland |
| | Aanbrengen houpaltpatches | | Projectgrens |
| | Aanbrengen stobben | | Locatie detail |
| | Aanbrengen voetgangersbrug | | Bestaande kade |
| | Aanplanten bomen / struiken
sortiment nader te bepalen | | Verwijderen kade |
| | Verwijderen groen | | Aanbrengen kade |
| | Aanbrengen dam met duiker | | Op hoogte brengen kade |
| | Aanbrengen voorde van grasbetenstenen | | |

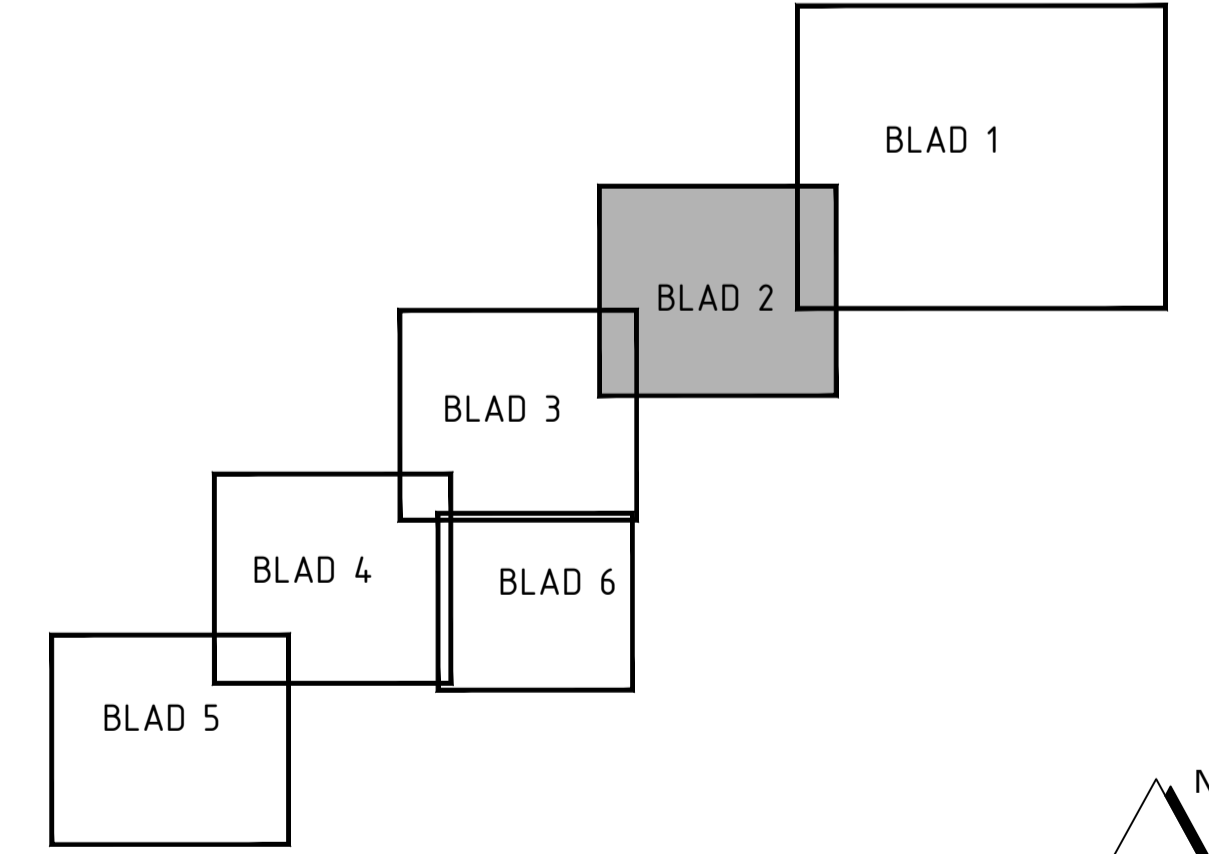

"Onder voorbehoud van beschikbaarheid van gronden"

0081 20-04-2023	RZ	SV	HT	DEFINITIEF ONTWERP 8
0071 03-03-2023	RZ	SV	HT	DEFINITIEF ONTWERP 7
0061 09-11-2022	RZ	SV	HT	DEFINITIEF ONTWERP 6
0051 14-06-2022	RZ	SV	HT	DEFINITIEF ONTWERP 5
0041 31-03-2022	RZ	SV	HT	DEFINITIEF ONTWERP 4
0031 02-03-2022	RZ	SV	HT	DEFINITIEF ONTWERP 3
0021 21-01-2022	RZ	SV	HT	DEFINITIEF ONTWERP 2
0011 21-11-2021	RZ	SV	HT	DEFINITIEF ONTWERP 1

Code: Datum: Getekend door: Controle door: Toezicht door: Omschrijving: Adviseur/aannemer:

Waterschap Rijn en IJssel
 WATERBEHEER: VEILIG EN OP MAAT

Eelerwoude

Project: **Inrichtingsplan Buurserbeek**

Omschrijving: **Inrichtingstekening
 Definitief Ontwerp
 Maatregelen met paden**

Status: **DEFINITIEF**

Fase: **ONTWERP**

Besteknummer: - Schaal: 1:1000

Tekeningnummer: **02C**

Formaat: A1 Wjz. Blad: 2 Aantal: 6