





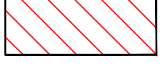
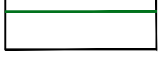
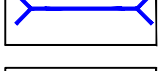

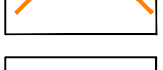

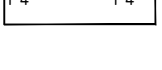
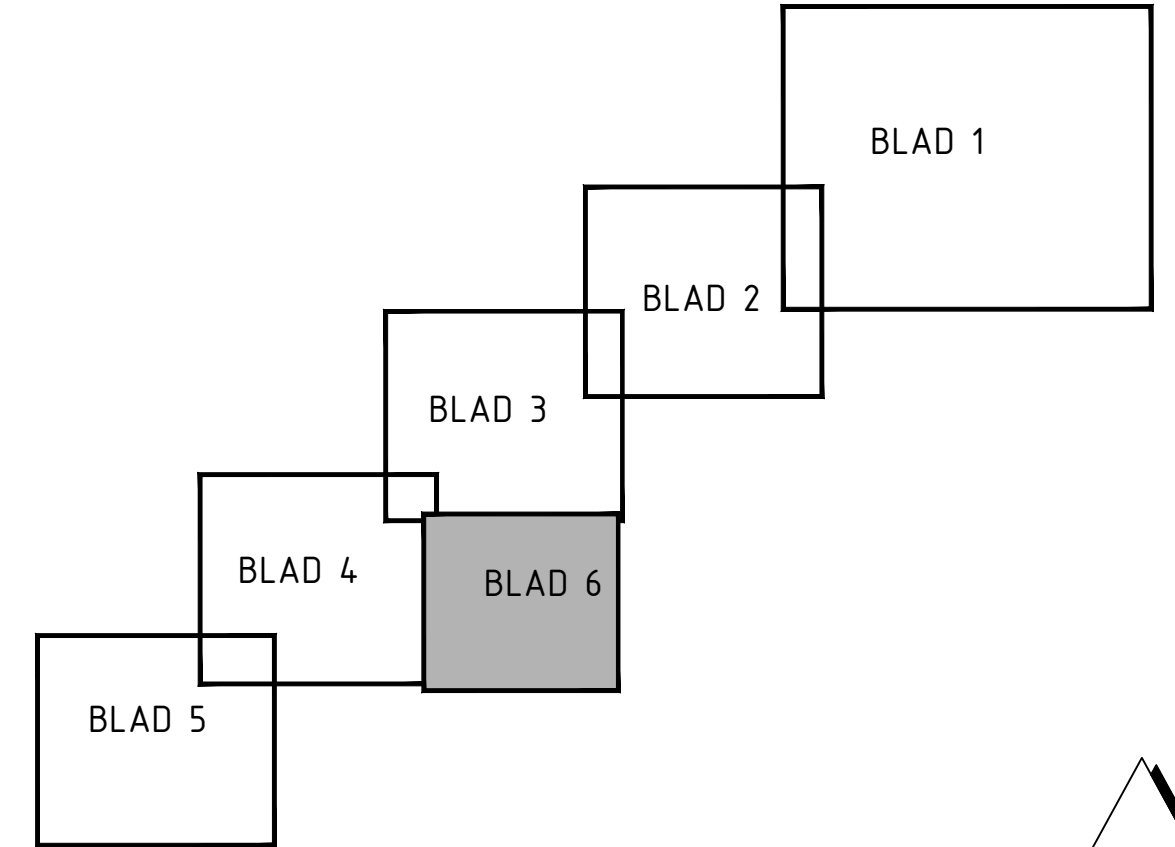



Verklaring

-  Handhaven stuw
-  Handhaven duiker
-  Verwijderen duiker
-  Verwijderen stuw
-  Herprofilen watergang
-  As watergang
-  Ontgraven slenk
-  Insteek watergang
-  Aanbrengen duiker
-  Aanbrengen stuw
-  Herleggen duiker
-  Ophogen
-  Profiellocatie




"Onder voorbehoud van beschikbaarheid van gronden"

Code	Datum	Getekend door	Controle door	Toezicht door	Omschrijving
D08	20-04-2023	RZ	SV	HT	DEFINITIEF ONTWERP 8
D07	03-03-2023	RZ	SV	HT	DEFINITIEF ONTWERP 7
D06	09-11-2022	RZ	SV	HT	DEFINITIEF ONTWERP 6
D05	14-06-2022	RZ	SV	HT	DEFINITIEF ONTWERP 5
D04	31-03-2022	RZ	SV	HT	DEFINITIEF ONTWERP 4
D03	02-03-2022	RZ	SV	HT	DEFINITIEF ONTWERP 3
D02	21-01-2022	RZ	SV	HT	DEFINITIEF ONTWERP 2
D01	21-11-2021	RZ	SV	HT	DEFINITIEF ONTWERP 1



Waterschap Rijn en IJssel
WATERBEHEER: VEILIG EN OP MAAT



Eelerwoude

Project: **Inrichtingsplan Buurserbeek**

Omschrijving: **Inrichtingstekening
Definitief ontwerp**

Status: **DEFINITIEF**

Fase: **ONTWERP**

Besteknummer: - Schaal: **1:1000** Formaat: **A2** Wijz. -

Tekeningnummer: **06A** Blad: **6** Aantal: **6**