



Aanvraagformulier horeca-exploitatievergunning

Aanvraag horeca-exploitatievergunning

Wanneer u een inrichting gaat exploiteren die valt onder de reikwijdte van artikel 2:27 van de Algemene plaatselijke verordening (Apv) dient u in het bezit te zijn van een horeca-exploitatievergunning. Met dit formulier kunt u deze vergunning aanvragen.

Bij deze aanvraag moet u tenminste de volgende stukken overleggen:

1. een **plattegrond** van de inrichting en terras, schaal 1:100, (inclusief aanduiding van de functie van de ruimten en de oppervlakten);
2. een (digitale) **kleurenfoto** bij te voegen van het terrasmeubilair;
3. indien er meerdere leidinggevenden werkzaam zijn, per leidinggevende (een kopie van de **arbeidsovereenkomst** of **werkgeversverklaring**);
4. indien u geen eigenaar bent van het pand waarin de inrichting is of zal worden gevestigd, dient u een **verklaring van de eigenaar/verhuurder** te overleggen waaruit blijkt dat deze geen bezwaar heeft tegen de exploitatie;
5. **schriftelijke uiteenzetting financiering** van de overname/start van uw horeca-inrichting;
6. de ingevulde **bijlage(n) leidinggevende(n)**.

Op grond van artikel 2:28, lid 7, van de Apv wordt met betrekking tot iedere leidinggevende onderzocht of hij of zij van slecht levensgedrag is.

De gegevens die u invult op dit formulier en de bijlagen die u hieraan toevoegt worden gebruikt voor de beoordeling van uw aanvraag van een horeca-exploitatievergunning. Tijdens deze procedure wordt ook uw integriteit beoordeeld. Dit gebeurt volgens de wet BIBOB en de beleidsregels BIBOB. Wanneer voor de beoordeling van uw aanvraag meer gegevens of bescheiden nodig zijn, ontvangt u hierover nader bericht.

Deze aanvraag zenden aan:

De burgemeester van de gemeente Nieuwegein, afdeling Stadswinkel, Postbus 1, 3430 AA Nieuwegein.

Voor meer informatie kunt u contact opnemen met Team Vergunningen afd. Stadswinkel, tel. 030 - 607 18 80. Voor de behandeling van deze aanvraag zijn leges verschuldigd.

1 Gegevens aanvrager

	natuurlijke persoon (eenmanszaak)	rechtspersoon (BV, NV)
Naam en voornamen (voluit)		S.v. Parkhout
Functie		[redacted], voorzitter
Straatnaam en nummer		Parkhout 1
Postcode en woonplaats		3432 NE Nieuwegein
Telefoonnummer & Emailadres		

Relatie tot de inrichting: exploitant anders, namelijk

De aanvraag heeft betrekking op (meerdere antwoorden mogelijk):

- | | | |
|--|--|---|
| <input checked="" type="checkbox"/> vestiging nieuw bedrijf | <input type="checkbox"/> overname bestaand bedrijf | <input type="checkbox"/> wijziging ondernemingsvorm |
| <input checked="" type="checkbox"/> wijziging van de inrichting/terras | <input type="checkbox"/> nieuw beleid | <input type="checkbox"/> uittreden leidinggevende(n)* |
| <input type="checkbox"/> optreden nieuwe leidinggevende(n)* | <input type="checkbox"/> anders, namelijk | |

* Gebruik hiervoor de bijlagen

2 Gegevens inrichting

2.1 Locatie

Naam inrichting

Straatnaam en nummer

Postcode en plaats

Telefoonnummer

Eigenaar locatie

S.v. Parikhout
Parikhout 1
3432 NE te Nieuwegein
Postbus 332
3400 AH Ysselstein

Indien u geen eigenaar bent van het pand waarin de inrichting is of zal worden gevestigd, dient u een **verklaring van de eigenaar/verhuurder te overleggen** waaruit blijkt dat deze geen bezwaar heeft tegen de exploitatie van uw bedrijf in het pand.

2.2 Bedrijfsomschrijving

- | | | |
|--|---|---|
| <input type="checkbox"/> discotheek | <input type="checkbox"/> koffie-/theehuis | <input type="checkbox"/> snookercentrum |
| <input type="checkbox"/> coffeeshop | <input type="checkbox"/> snackbar | <input type="checkbox"/> broodjeszaak |
| <input type="checkbox"/> sociëteit | <input type="checkbox"/> shoarmazaak | <input type="checkbox"/> (eet)café |
| <input type="checkbox"/> buurthuis | <input type="checkbox"/> afhaalcentrum | <input type="checkbox"/> restaurant |
| <input checked="" type="checkbox"/> sportkantine | <input type="checkbox"/> anders, namelijk | |

2.3 Openings- en sluitingstijden

<input type="checkbox"/> maandag van	08.00	uur tot	01.00	uur =	16	uur	17
<input type="checkbox"/> dinsdag van		uur tot		uur =	16	uur	17
<input type="checkbox"/> woensdag van		uur tot		uur =	16	uur	17
<input type="checkbox"/> donderdag van		uur tot		uur =	16	uur	17
<input type="checkbox"/> vrijdag van		uur tot		uur =	16	uur	17
<input type="checkbox"/> zaterdag van		uur tot		uur =	16	uur	17
<input type="checkbox"/> zondag van	08.00	uur tot	01.00	uur =	16	uur	17
Totaal aantal uren per week =					119		

2.4 Exploitatie

Bent u voornemens alcoholhoudende dranken te verstrekken

Nee Ja

Zo ja, u moet tevens een Alcoholwetvergunning aanvragen

Gaat u in de inrichting waterpijpen of rookwaren gelijkwaardig hieraan, aanbieden?

Nee Ja

Welke vormen van amusement of ontspanning worden de bezoekers geboden

- mechanische muziek levende muziek kansspelautomaten*
 films/video gelegenheid tot dansen

* Voor kansspelautomaten moet u een aparte vergunning aanvragen

3 Terras

Bent u voornemens een terras in te richten/in gebruik te nemen

Nee Ja

de grootte van het terras bedraagt

185 m²

de breedte van het terras bedraagt

± 47 m

de diepte van het terras bedraagt

± 4 m

eigen terrein

Nee Ja

terrasafscheidings*

Nee Ja

Recht van opstal

* Ingevolge de Wet algemene bepalingen omgevingsrecht (Wabo) is het plaatsen van een terrasafdeling die hoger is dan 1,50 meter vergunningplichtig. Voor meer informatie kunt u terecht bij de afdeling Duurzame Ontwikkeling.

Exploitatietijden van het terras

O maandag van 09.00 uur tot 23.00 uur
 O dinsdag van uur tot uur
 O woensdag van uur tot uur
 O donderdag van uur tot uur
 O vrijdag van 09.00 uur tot 01.00 uur
 O zaterdag van 09.00 uur tot 01.00 uur
 O zondag van 09.00 uur tot 01.00 uur

Handwritten notes: 23.00 uur, 01.00 uur, 01.00 uur, 23.00 uur

Van zondag tot en met donderdag mogen de terrassen tussen 9.00 en 23.00 uur gebruikt worden. Op vrijdag en zaterdag mogen de terrassen tussen 9.00 en 01.00 uur gebruikt worden. LET OP. De burgemeester kan voor wat betreft de eindtijden hiervan afwijken.

Wilt u een luifel/zonnescherm aanbrengen? nee ja,
 afmetingen luifel/zonnescherm* breed x diep (uitval)

*Ingevolge de Wabo is het aanbrengen van een luifel/zonnescherm of vaste terrasafdelingen vergunningsplichtig. Voor meer informatie kunt u terecht bij de afdeling Duurzame Ontwikkeling.

Wilt u terrasverwarmers gebruiken? nee ja, gasgestookt ja, elektrisch

Indien u (incidenteel) muziek ten gehore wilt (laten) brengen op het terras, dient u hiervoor een ontheffing geluidshinder aan te vragen bij de afdeling Duurzame Ontwikkeling.

4 Onderneming/leidinggevenden

Ondernemingsvorm

O eenmanszaak Vennootschap onder firma BV NV
 O commanditaire vennootschap stichting vereniging
 O anders, nl

Vestigingsadres *Parlhout 1*

Postcode en plaats *3432 NE Nieuwegein*

Datum van vestiging of oprichting *22-7-2022*

Dossiernummer Kamer van Koophandel *87085674*

Zijn er nevenvestigingen Nee Ja (zo ja, u dient het uittreksel KvK te overleggen)

Aantal leidinggevenden *dezelfde bestuur = 3 leidinggevenden komthe = 3*

Let op: op de bijlage(n) moeten de gegevens leidinggevenden worden vermeld.

5 Financiering

Hoe financiert u de overname/start van deze onderneming? U dient een volledige onderbouwing hiervan op een apart papier te zetten.

*Accommodatie nieuwbouw = bloedebouw + kantine + terras + tribune
 Bouw is 100% door Gemeente gefinancierd
 Kantine + terras komen uit eigen middelen van de fuserende verenigingen s.v. Beibord en vsv Meeswijk dus feitelijk uit de eigen middelen van s.v. Parlhout*

6 Maatregelen tegen overlast

Onder overlast wordt onder meer verstaan: parkeerverlast, geluidsoverlast, vervuiling, etc.

Welke maatregelen heeft u genomen of wilt u gaan nemen om overlast voor de omgeving tegen te gaan?

sv. Parlihout is op 1 juli 2023 gefuseerd met sv. Geinord en VSV Vreeswijk. sv. Parlihout blijft op sportpark Parlihout en dat is geliggen aan de rand van het park aan de Parlihout 1.

Er is geen bewoning < 500 meter en bij sv. Geinord zijn nooit klachten van enige overlast binnengekomen.

sv. Geinord was de gebruiker van de sportaccommodatie tot 1 juli 2023 en dat dan samen met VSV Vreeswijk verder in sv. Parlihout.

Is er voldoende parkeergelegenheid en zo ja waar en om hoeveel plaatsen gaat het?

Ja er zijn voldoende parkeerplaatsen. Nu ± 300, maar dat wordt meer met verhuizing van hockey in toelicht.

7 Toelichting

Hier kunt u nog aanvullende informatie vermelden die voor de beoordeling van uw aanvraag van belang kan zijn

sv. Geinord is th 30 juni gevestigd op Parlihout 1
VSV Vreeswijk Helmhoud 3
Beide verenigingen zijn op 1 juli 2023 gefuseerd met sv. Parlihout (in geen) verder als sv. Parlihout op Parlihout 1. Nieuwe kleedgebouw + kantine + tribune zijn in aanbouw en worden ± 1 september opgeleverd.
Tussen Gemeente en de voetbalvereniging zijn afspraken gemaakt over de fusie w.o. financiering.

Verklaring en ondertekening


Aldus naar waarheid ingevuld,

Naam

Plaats

Datum

Handtekening,

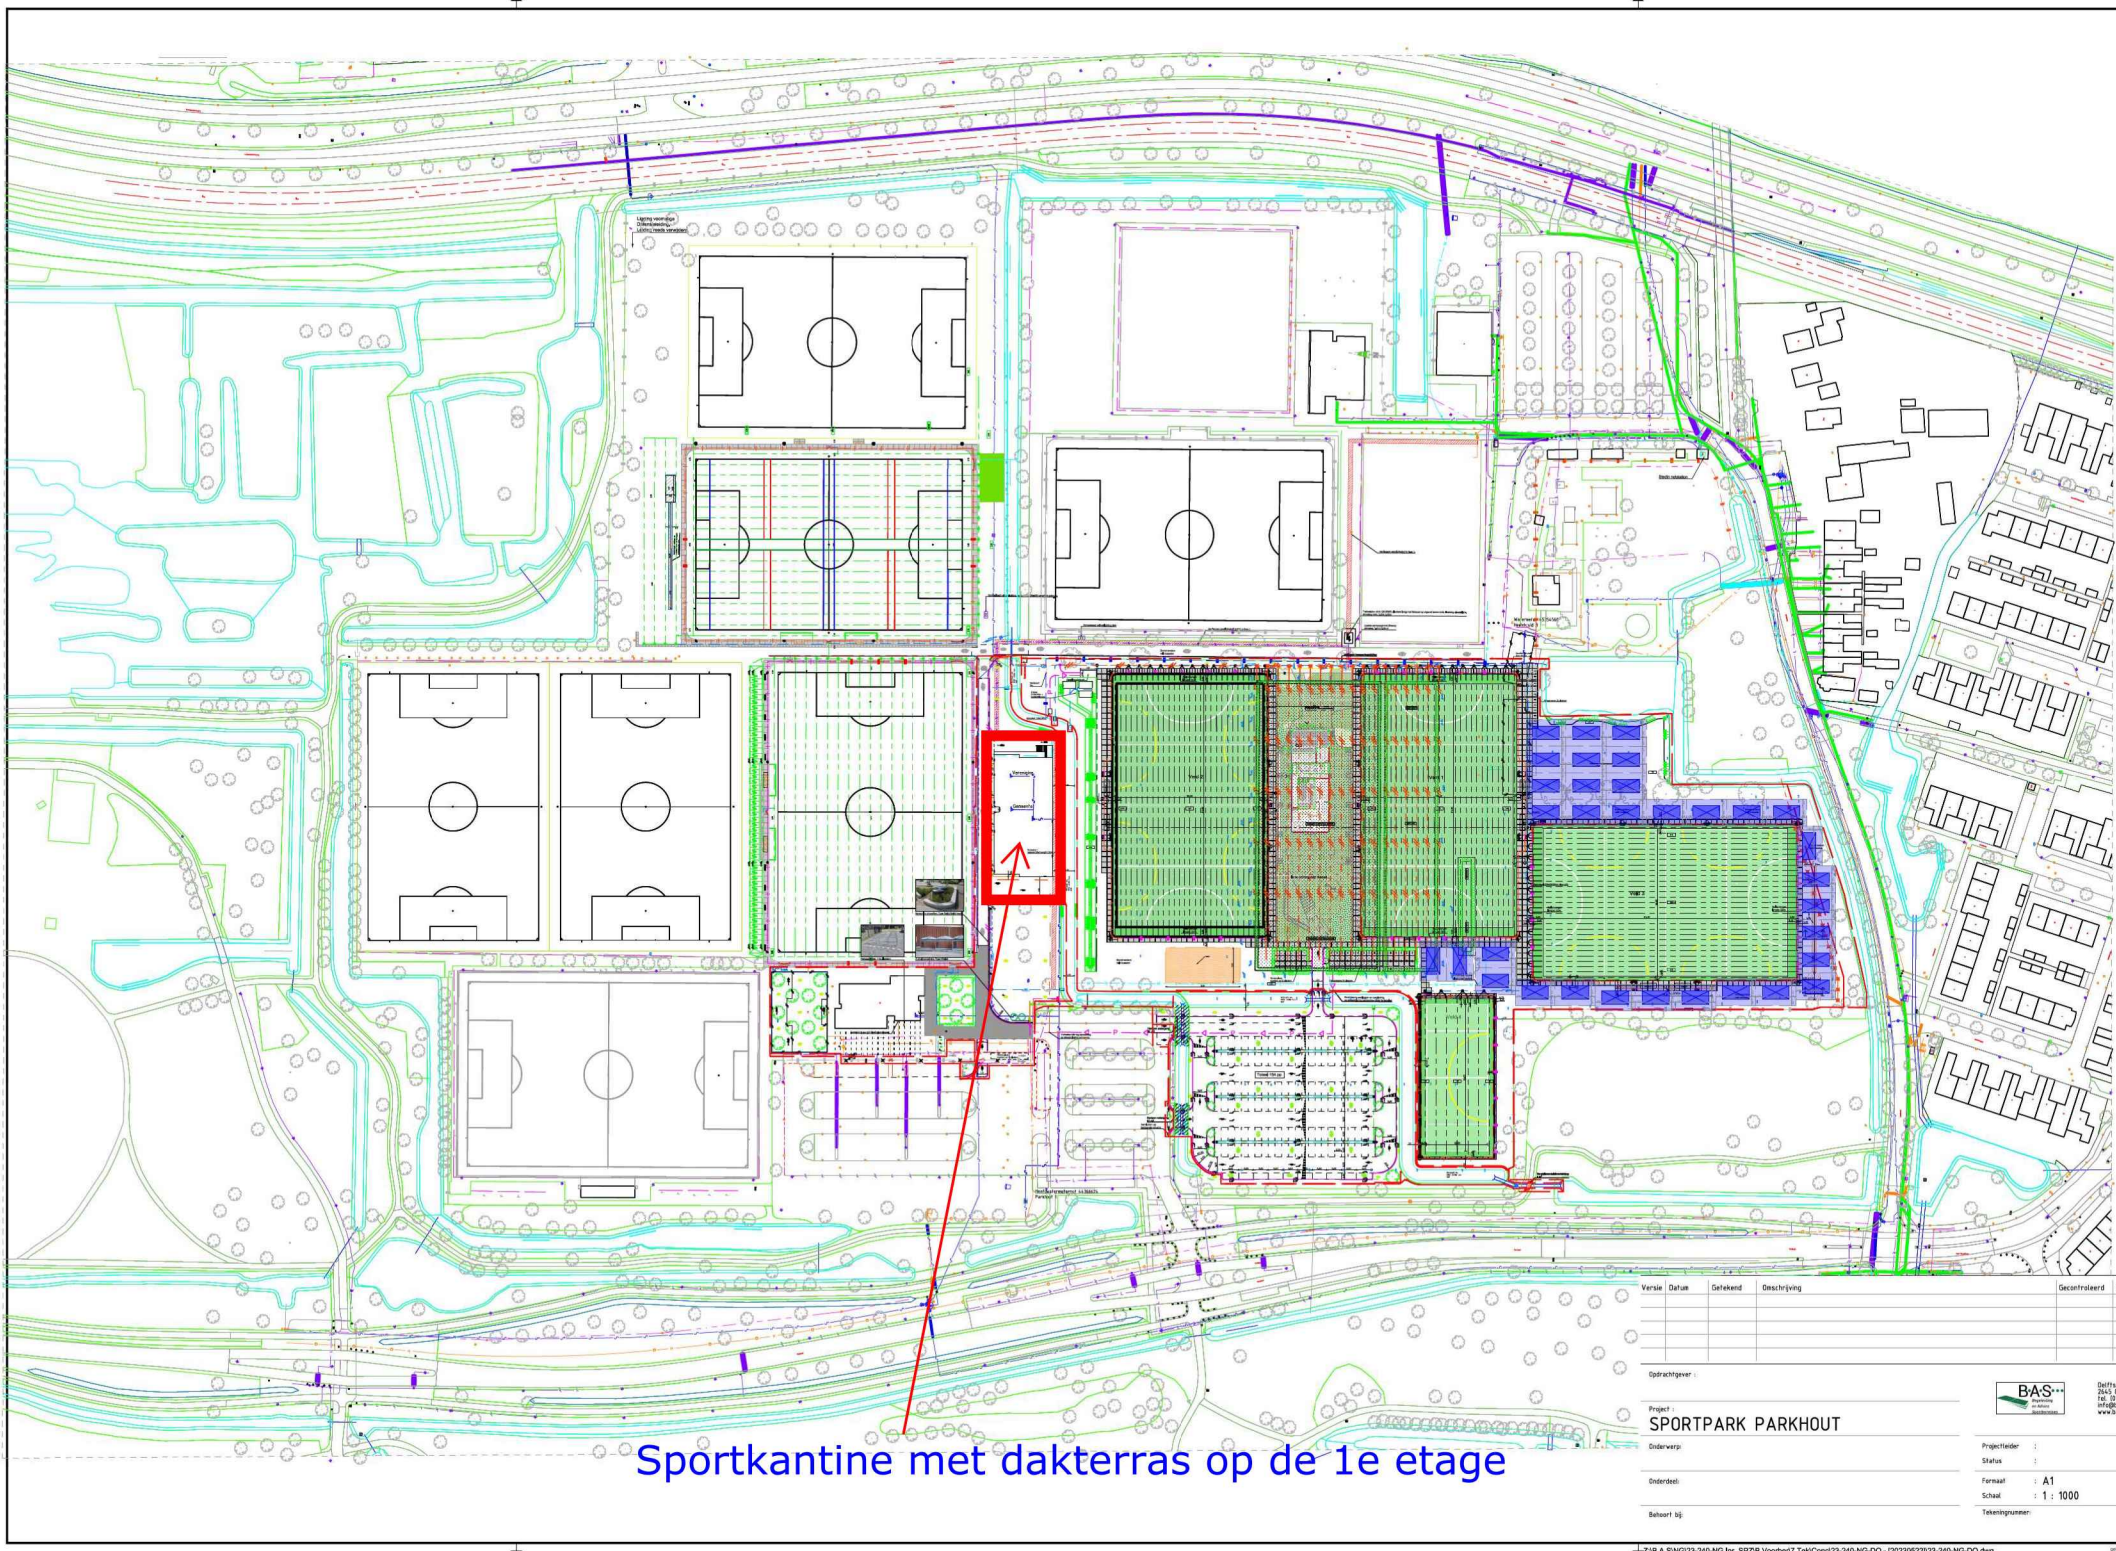

Sportkantine met dakterras op de 1e etage

Verste	Datum	Gekend	Omschrijving	Gecontroleerd	Gedeeft
--------	-------	--------	--------------	---------------	---------

Oprichter:

Project:
SPORTPARK PARKHOUT

Onderwerp:

Onderdeel:

Behoort bij:



BAS
Bouwkundig
Architectuur

Delftstraatweg 51
2615 CA Delft
Tel: 0150 282217
info@bas-arch.nl
www.bas-arch.nl

Projectleider:

Status:

Formaat: A1

Schaal: 1 : 1000

Tekeningnummer:

Verste: