






0.50 | Situatie bestaand

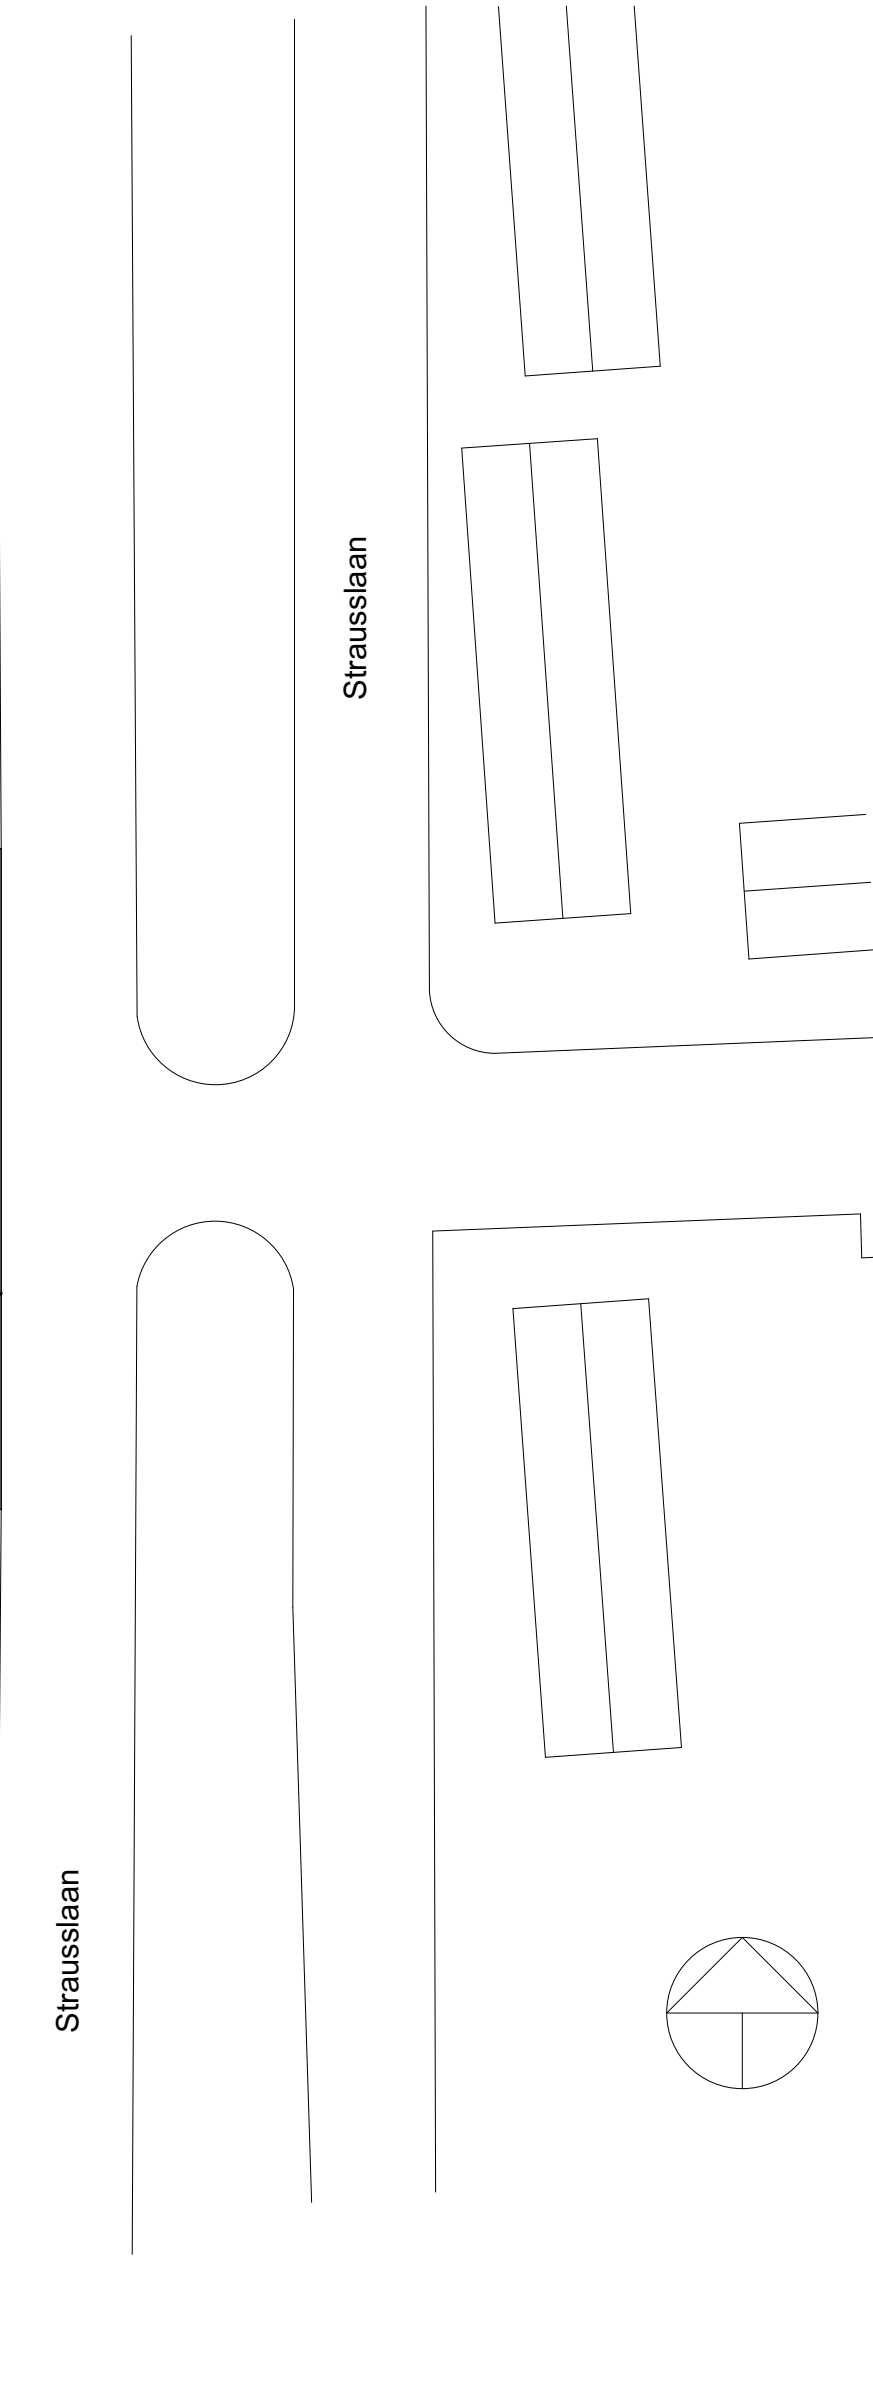

Strausslaan

Strausslaan

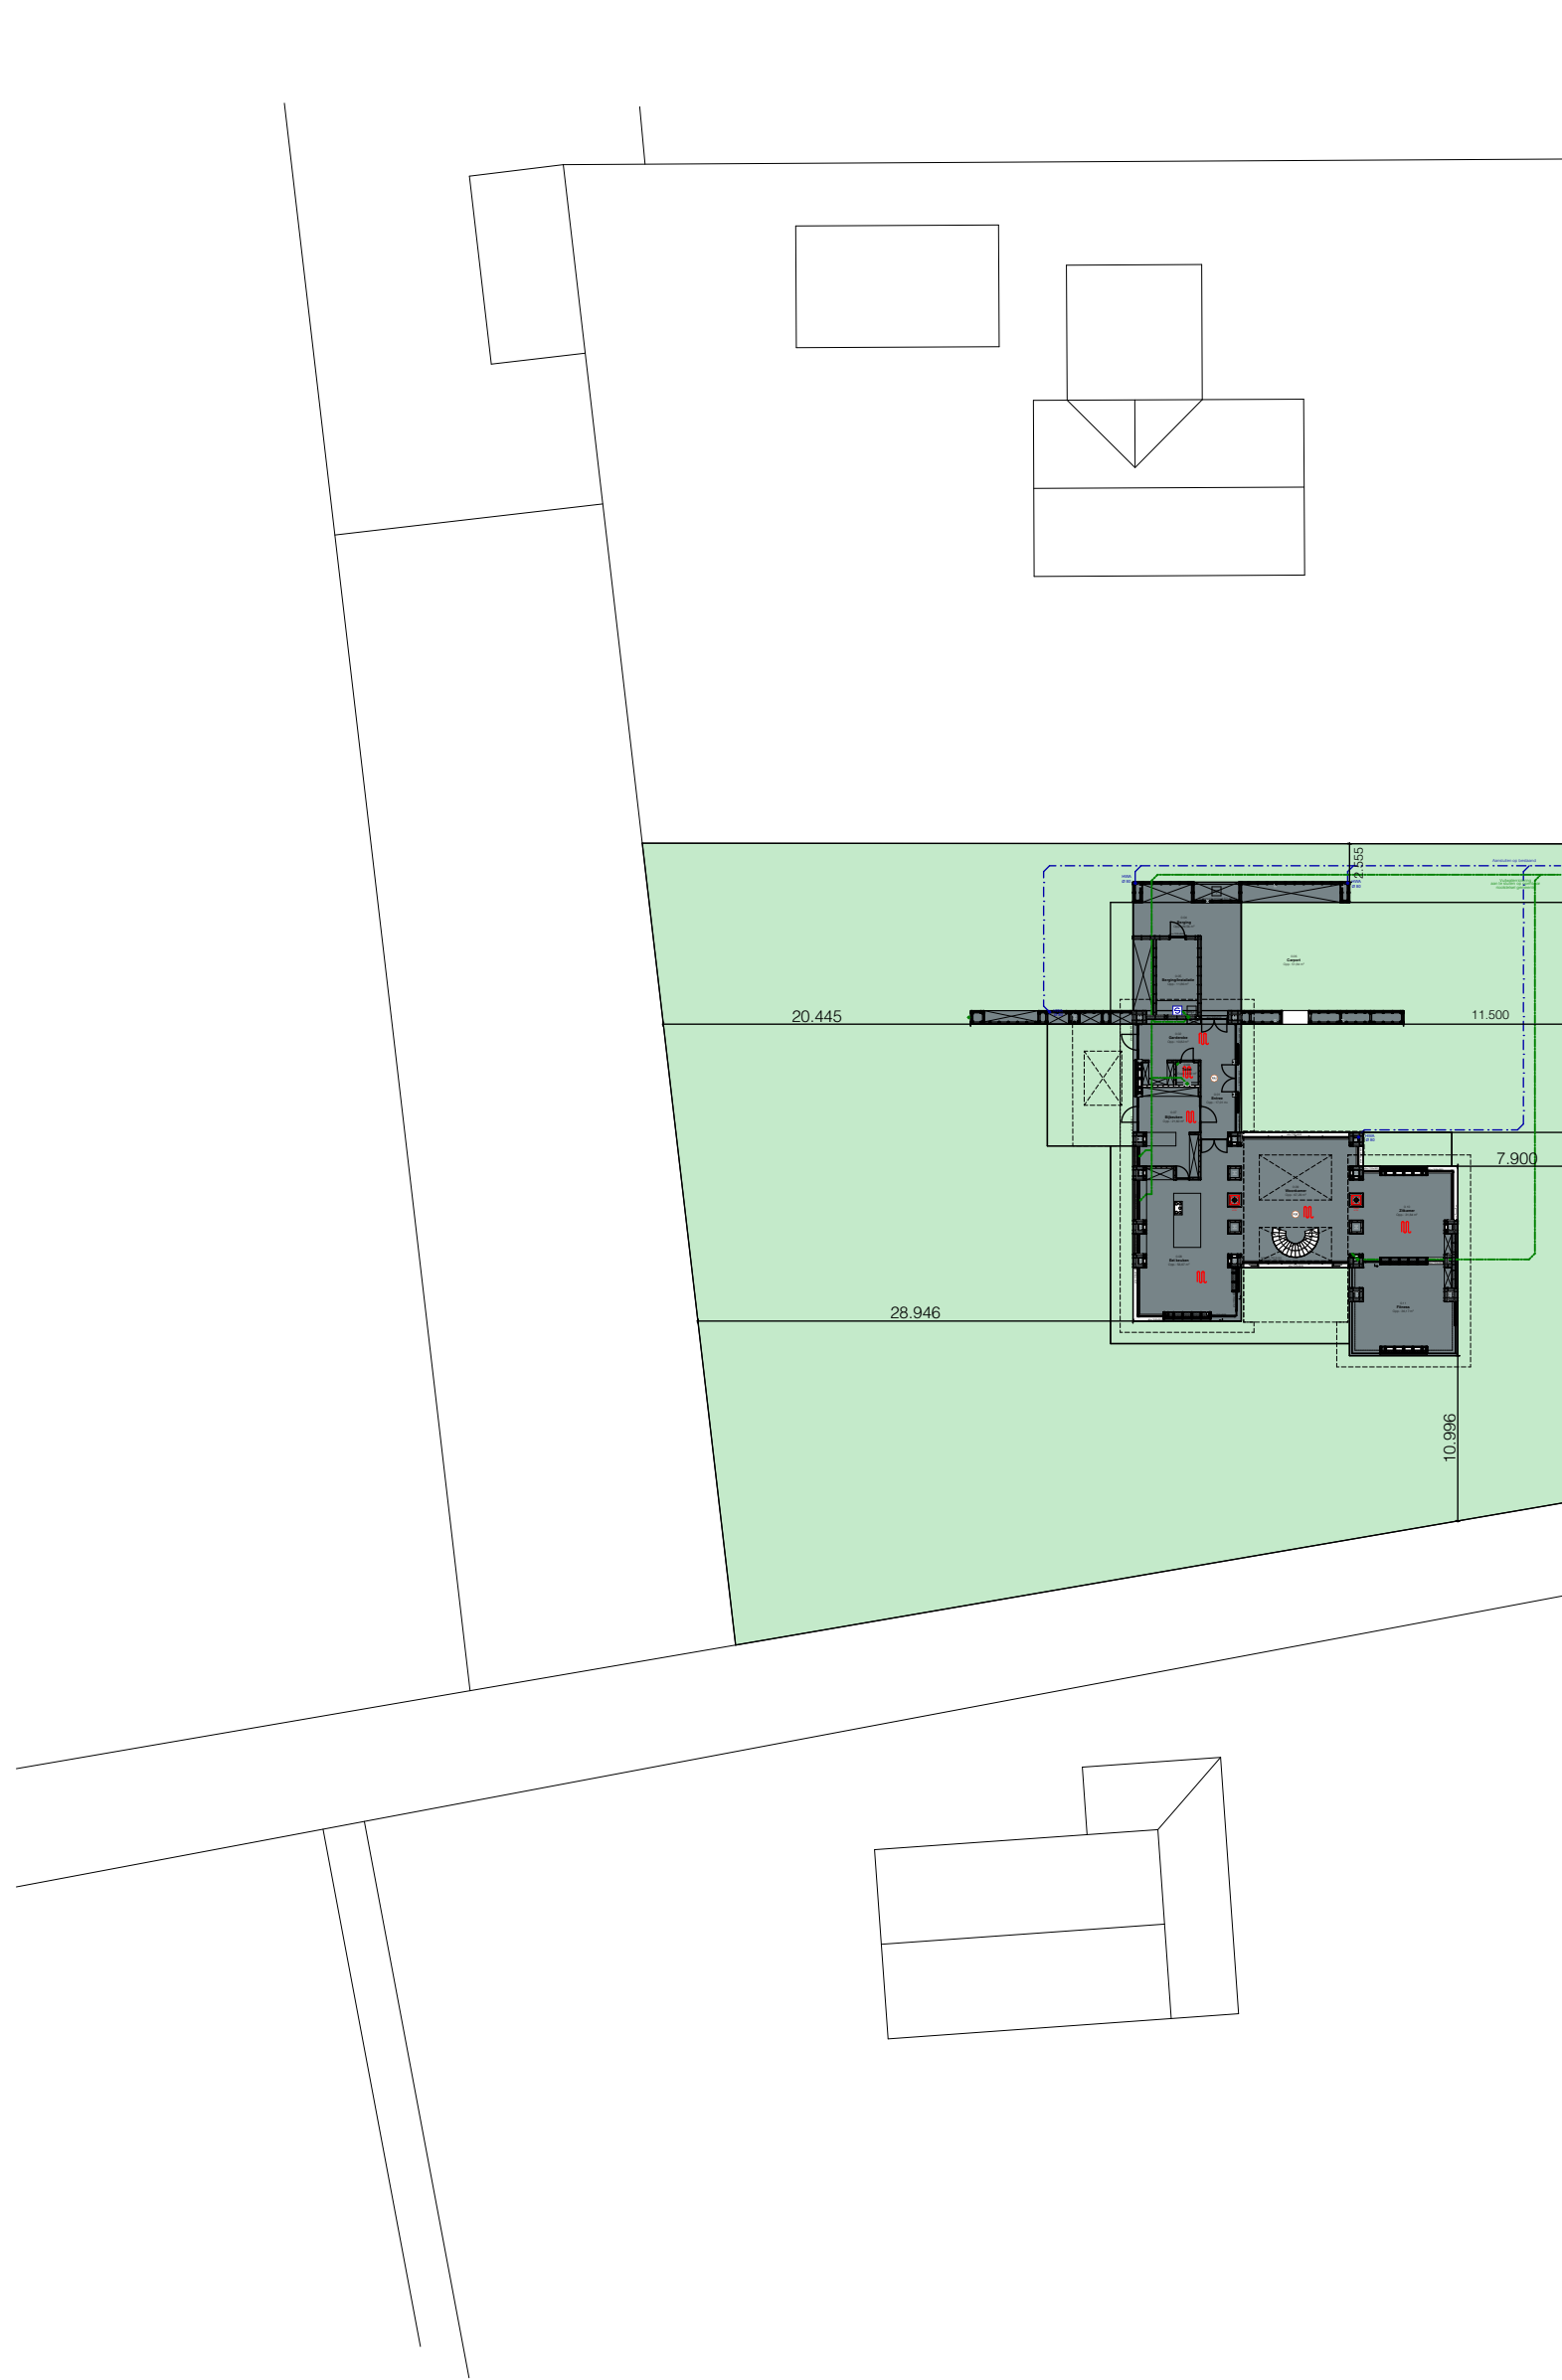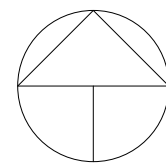


0.60 | Situatie nieuw



Strausslaan

Strausslaan

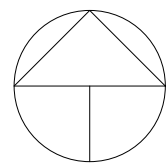

## BOB MANDERS

- Stap 1A
- Stap 1B
- Stap 2
- Stap 3
- Stap 4
- Stap 5
- Stap 6
- Stap 7

Opdrachtgever:  
Adres opdrachtgever:  
Plaats opdrachtgever:

Kadastrale gemeente  
Kadastrale aanduiding:  
Zaaknummer gemeente:

Projectnaam:  
Fase:  
Status:  
Onderdeel:  
Formaat:  
Schaal:  
Datum:  
Gewijzigd:

## MENUKAART

- Schetsontwerp
- Aangepast ontwerp
- Integraal ontwerp / Interieur
- Bestek & Omgevingsvergunning
- Werktekeningen
- Aanbesteding
- Bouwbegeleiding
- Eindoplevering

Nieuwbouw Woning  
Strausslaan 11  
5751 EE Deurne

Particulier  
n.v.t.  
n.v.t.

Deurne  
sectie M 1042  
n.t.b.

21-026 Strausslaan 11  
Bouwaanvraag  
**Definitief**  
Situatie  
A1  
1:500  
24-03-2023

- A.
- B.
- C.
- D.
- E.
- F.

Tekeningnr:

