


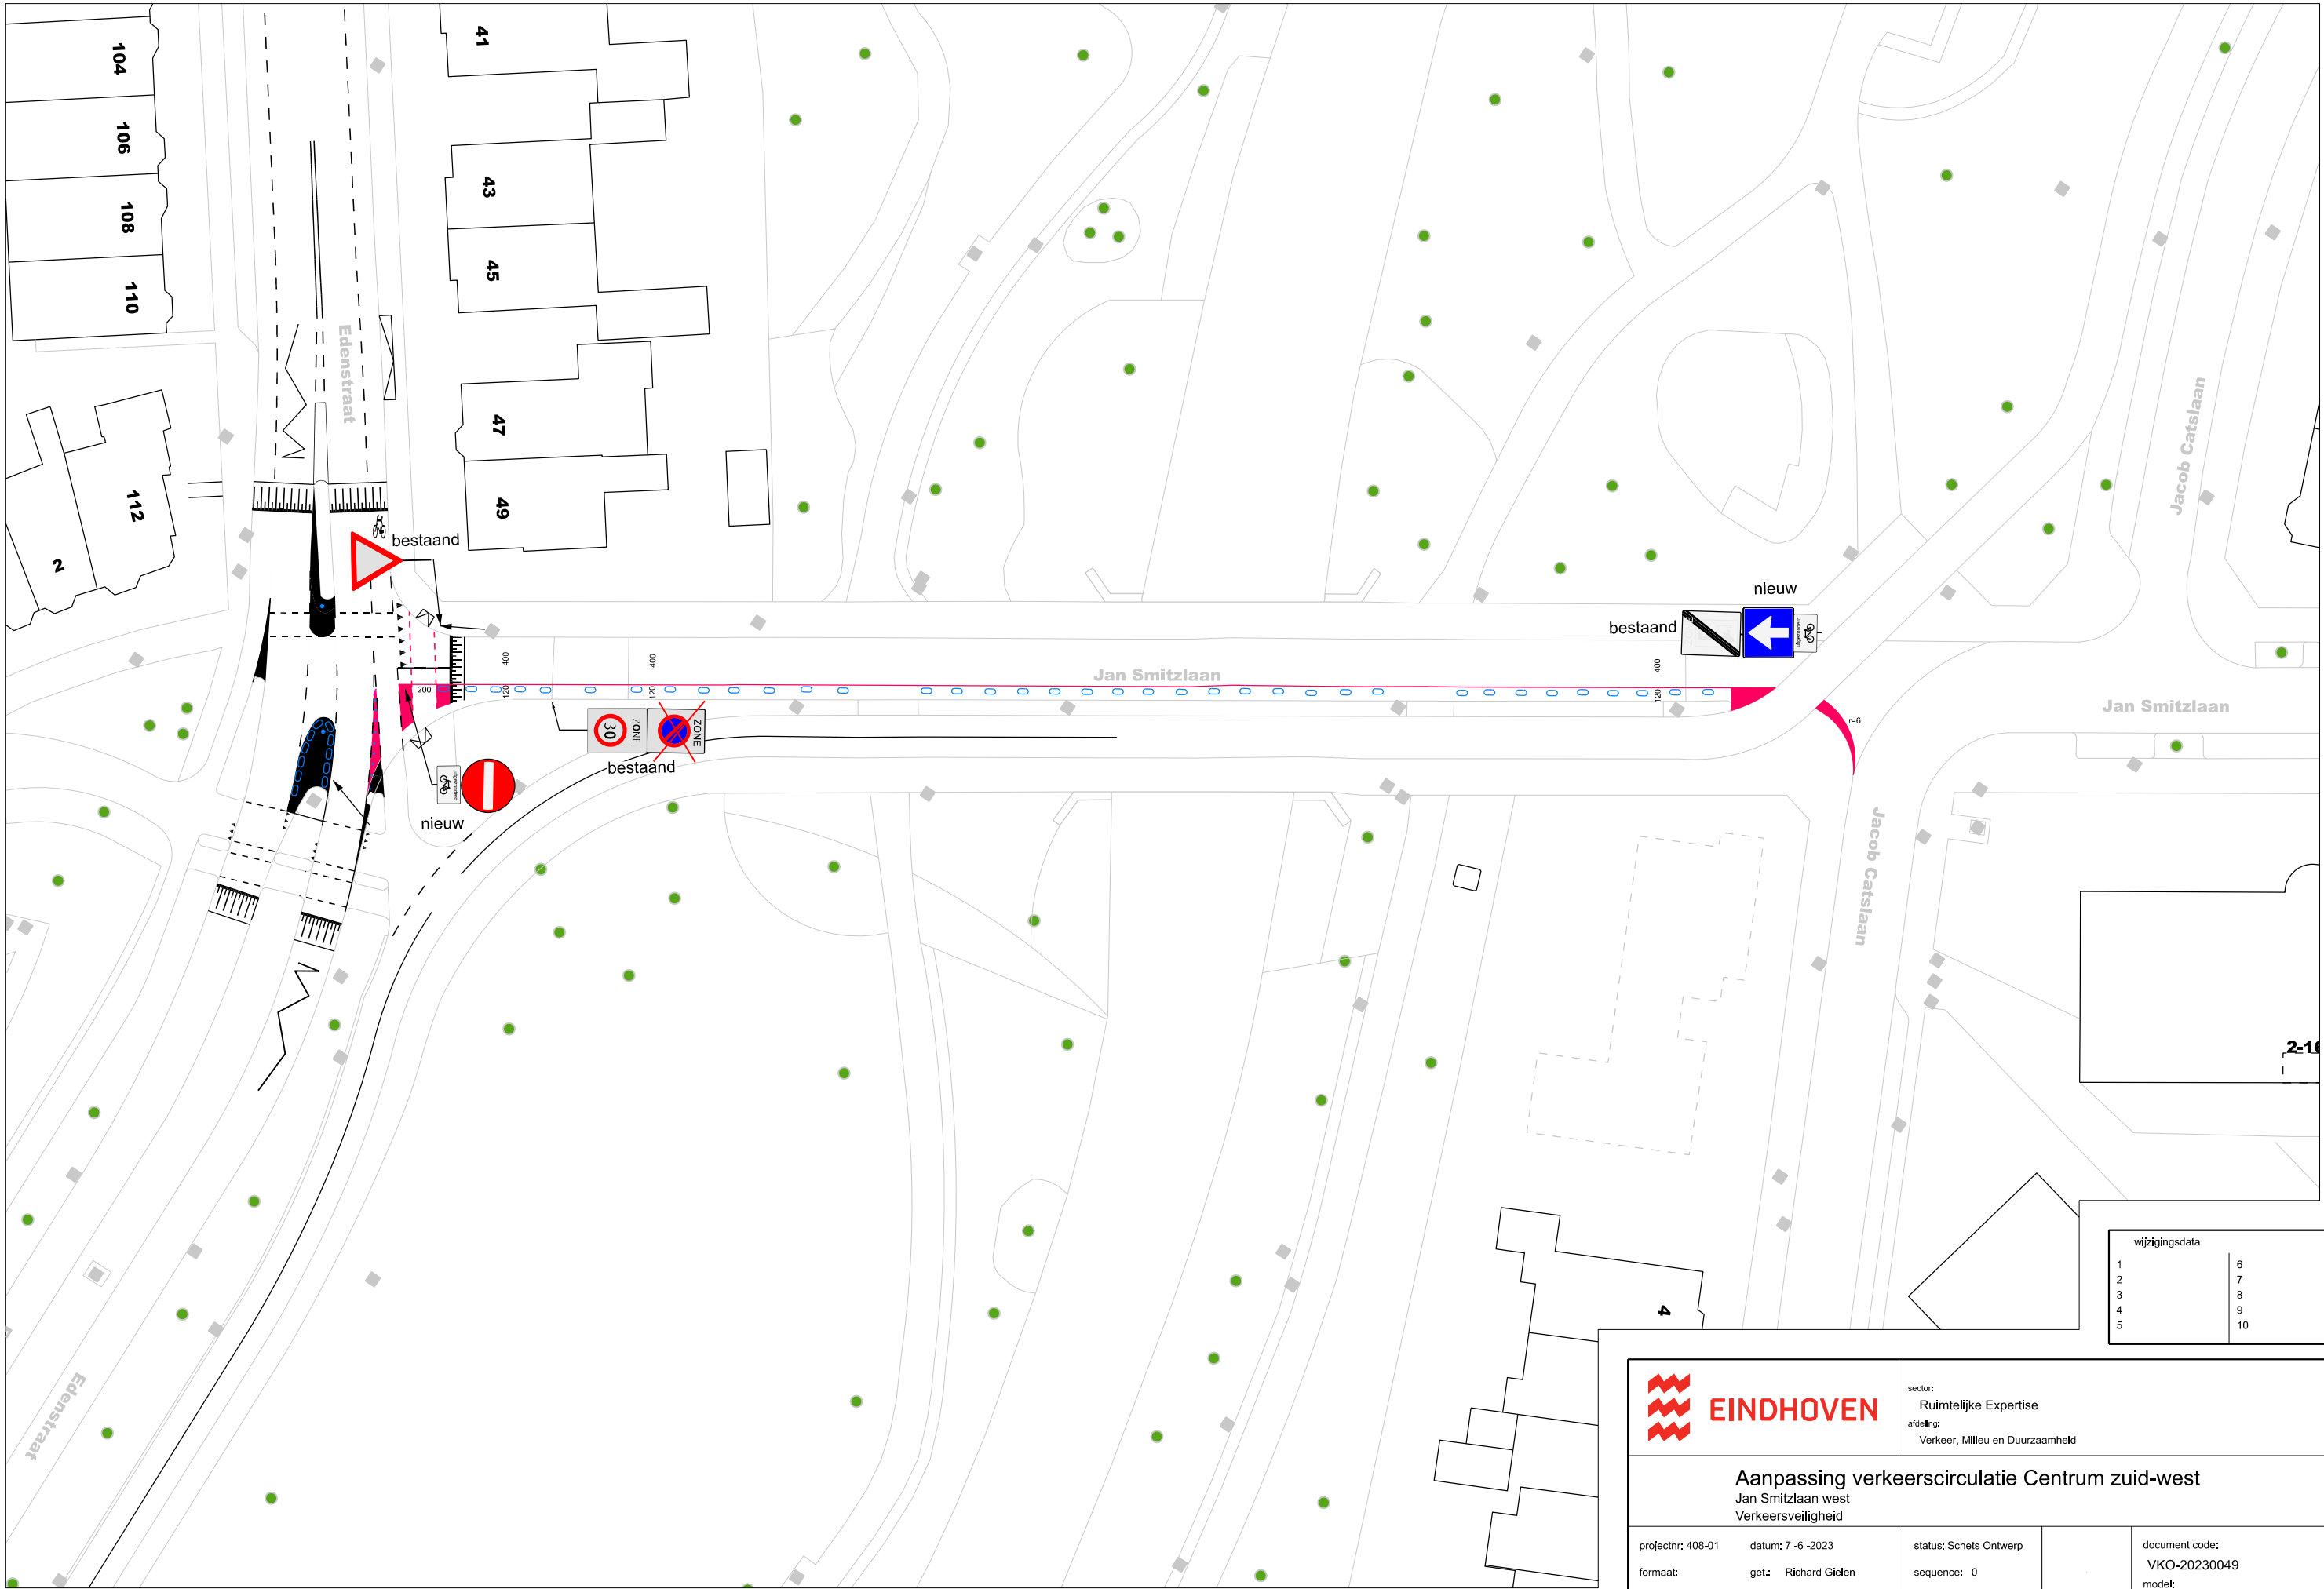

**EINDHOVEN**

sector:
Ruimtelijke Expertise
afdeling:
Verkeer, Milieu en Duurzaamheid

Aanpassing verkeerscirculatie Centrum zuid-west
Jan Smitzlaan west
Verkeersveiligheid

projectnr: 408-01	datum: 7 -6 -2023	status: Schets Ontwerp	document code: VKO-20230049
formaat:	get.: Richard Gielen	sequence: 0	model: ST 1_1
schaal: 1 :	gez.:		