


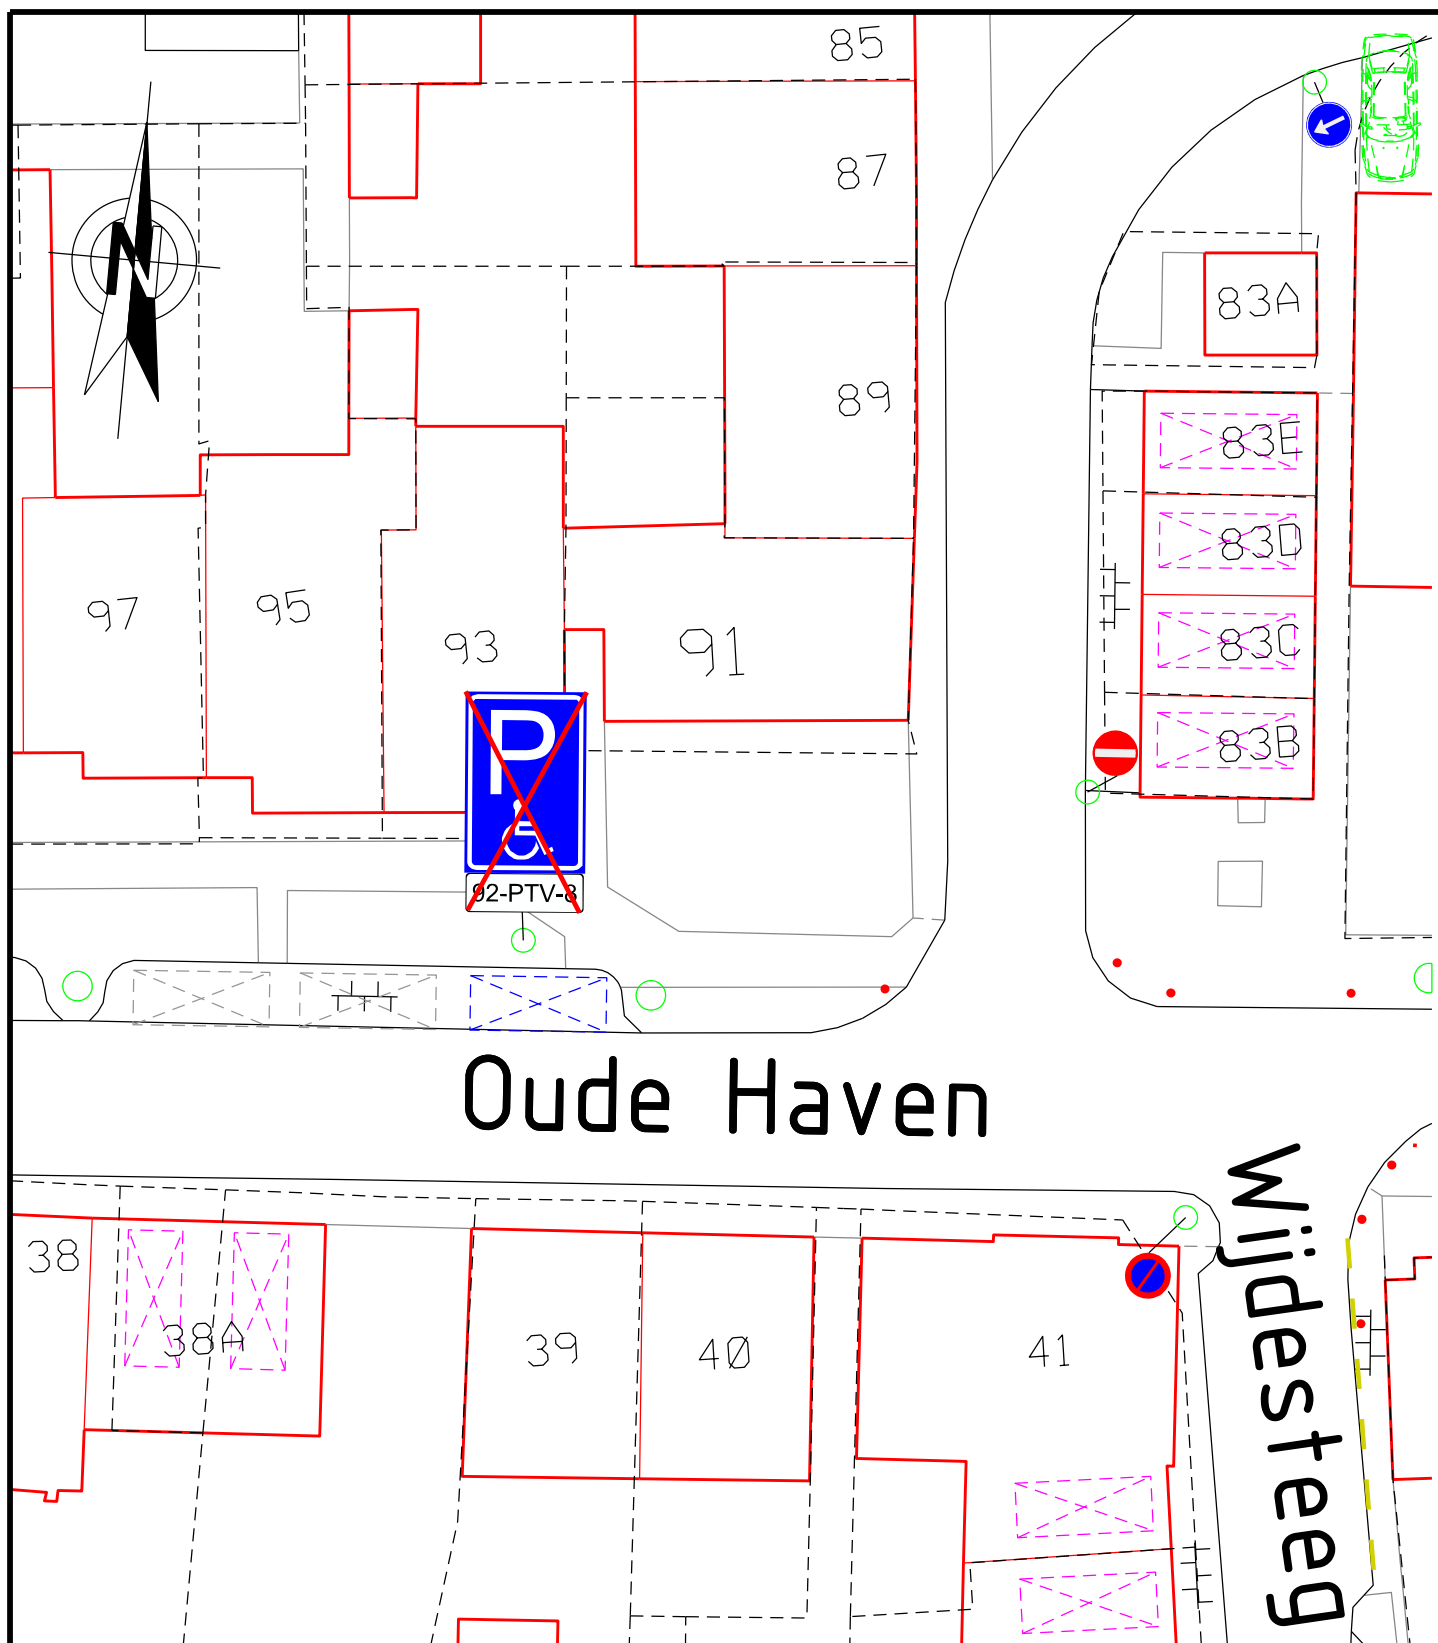

Oude Haven

Widesteeg



Afdeling Openbare Ruimte
Gemeente Medemblik
Postbus 45
1687 ZG WOGNUM
Tel : 0229 - 85 60 00
Fax: 0229 - 85 69 99

Bezoekadres:
Dick Ketlaan 21
1687 CD WOGNUM
E-mail: info@medemblik.nl
Internet: www.medemblik.nl

Project: Oude Haven 91 te Medemblik

Formaat: A4

Onderwerp: Opheffen gehandicaptenparkeerplaats

Schaal: 1:250

Get: M.V.D Datum get: 19-06-2023 Akk: Datum akk: //2012

Tek.nr.: 2023-07-E-MED