


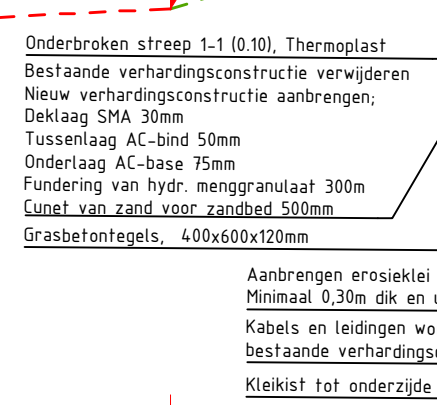


SCHAAL 1 : 50



SCHAAL 1 : 50



SCHAAL 1 : 50

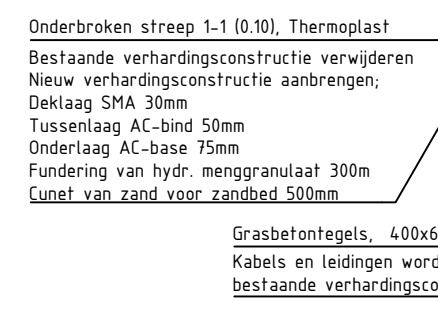

-
- Bestaande situatie
- Eindsituatie maxswel sleuvenbreedte na 12 jaar
- Bestaande hoogte
- Legger coninge leggerkaal
- Beoogde voorlopige theoretische leggerprofiel incl. hoogte en maatvoering
- Nieuwe situatie
- Waterlijn
- Nieuwe hoogte
- Verknappingsssymbool
- Erosiebestendige klei Type: klasse 2
- Vrijgekomen bodemmateriaal herschikken
- Gebedeigingsgrond, min. 1/36m/n/3
- Zand voor zandbed











Projectleider P.Boerboom	Schaal 1:50	Bladnummer / van 02 van 03	Document type DWG Tekening
Status DEFINITIEF	Formaat A1-1051	Wijzigingsnummer E	Projectnummer PZH -



provincie
Zuid-Holland



Delfland

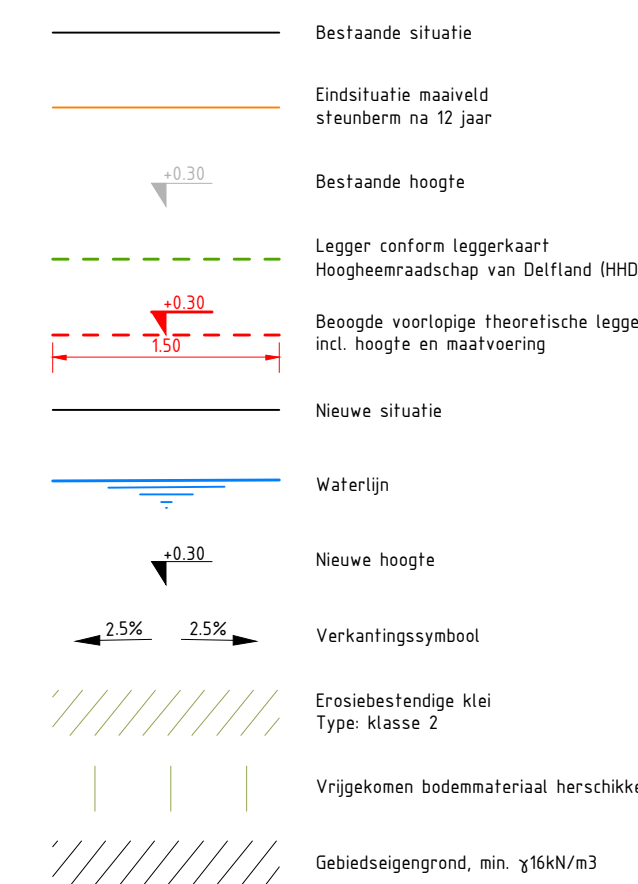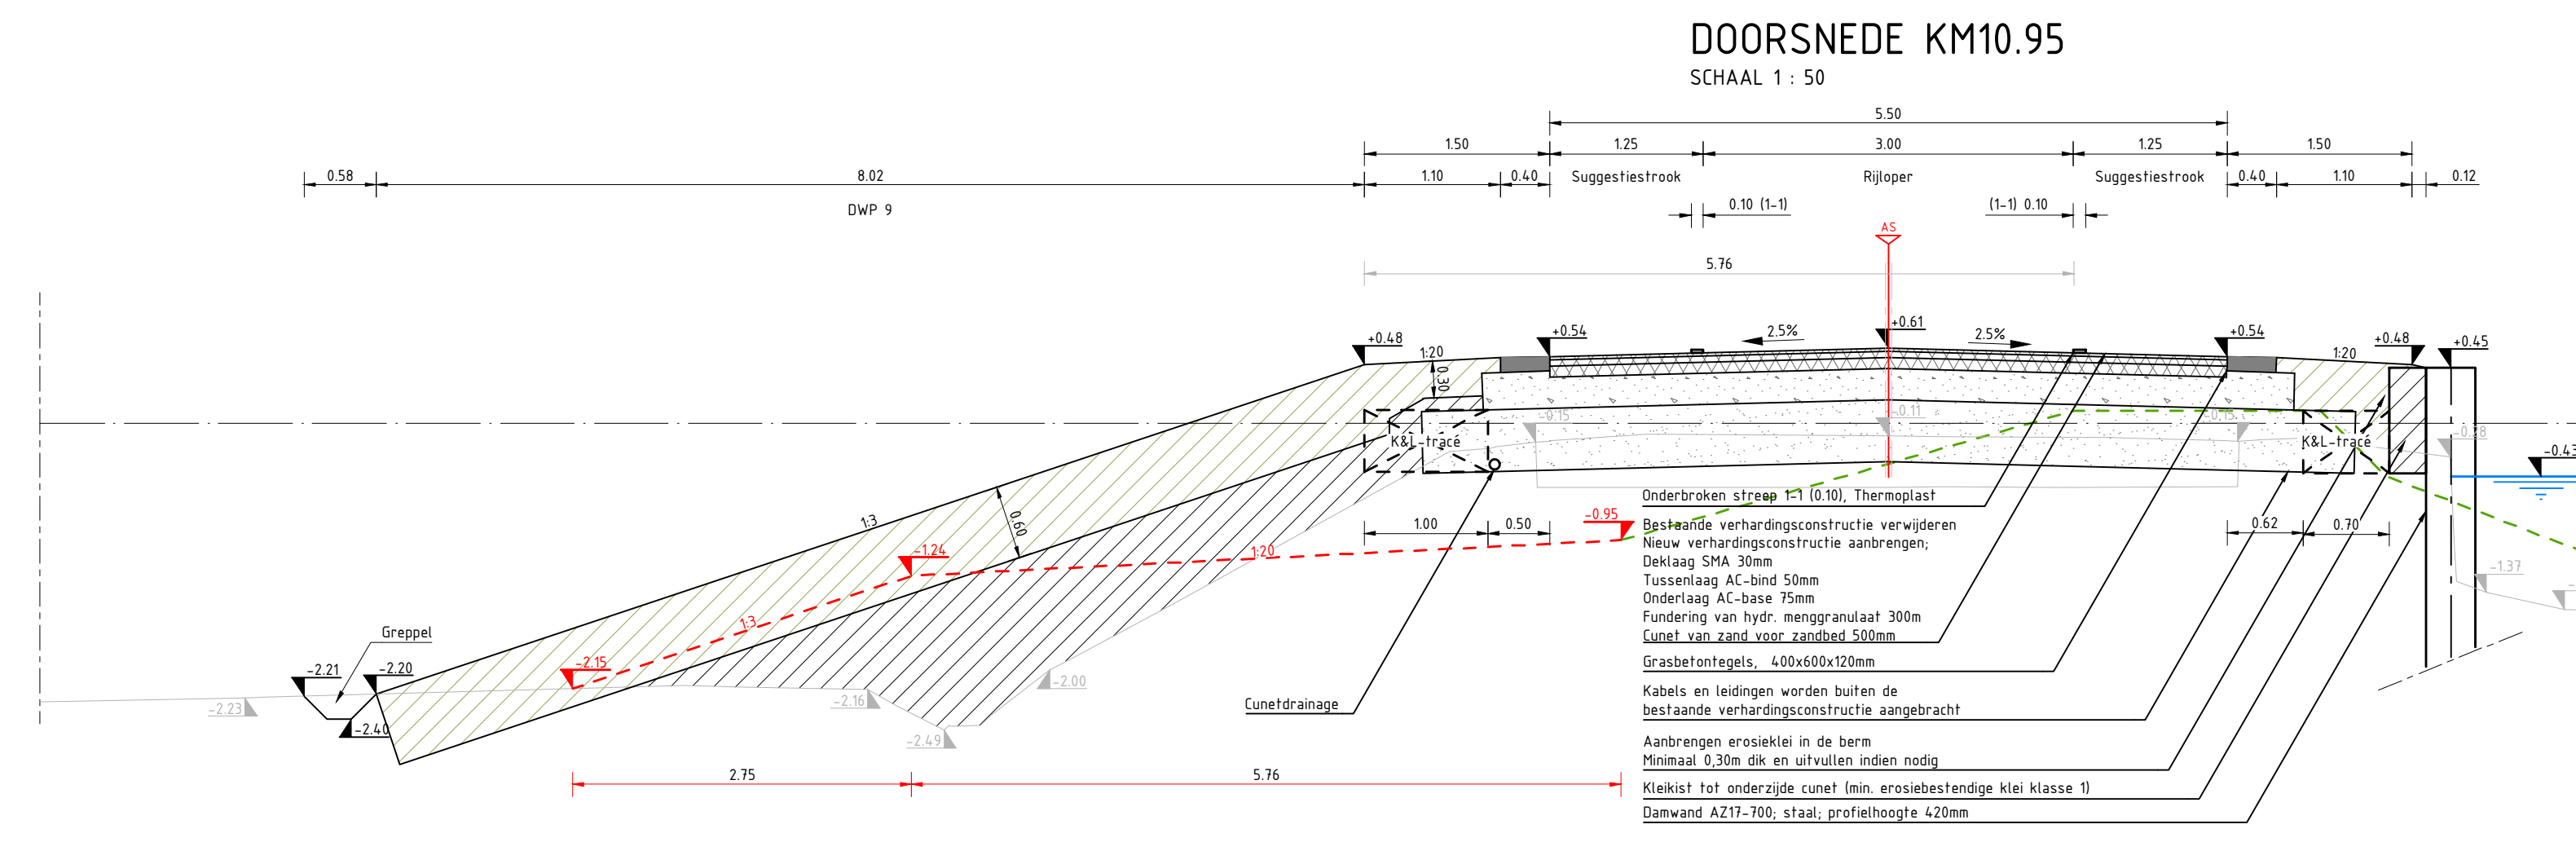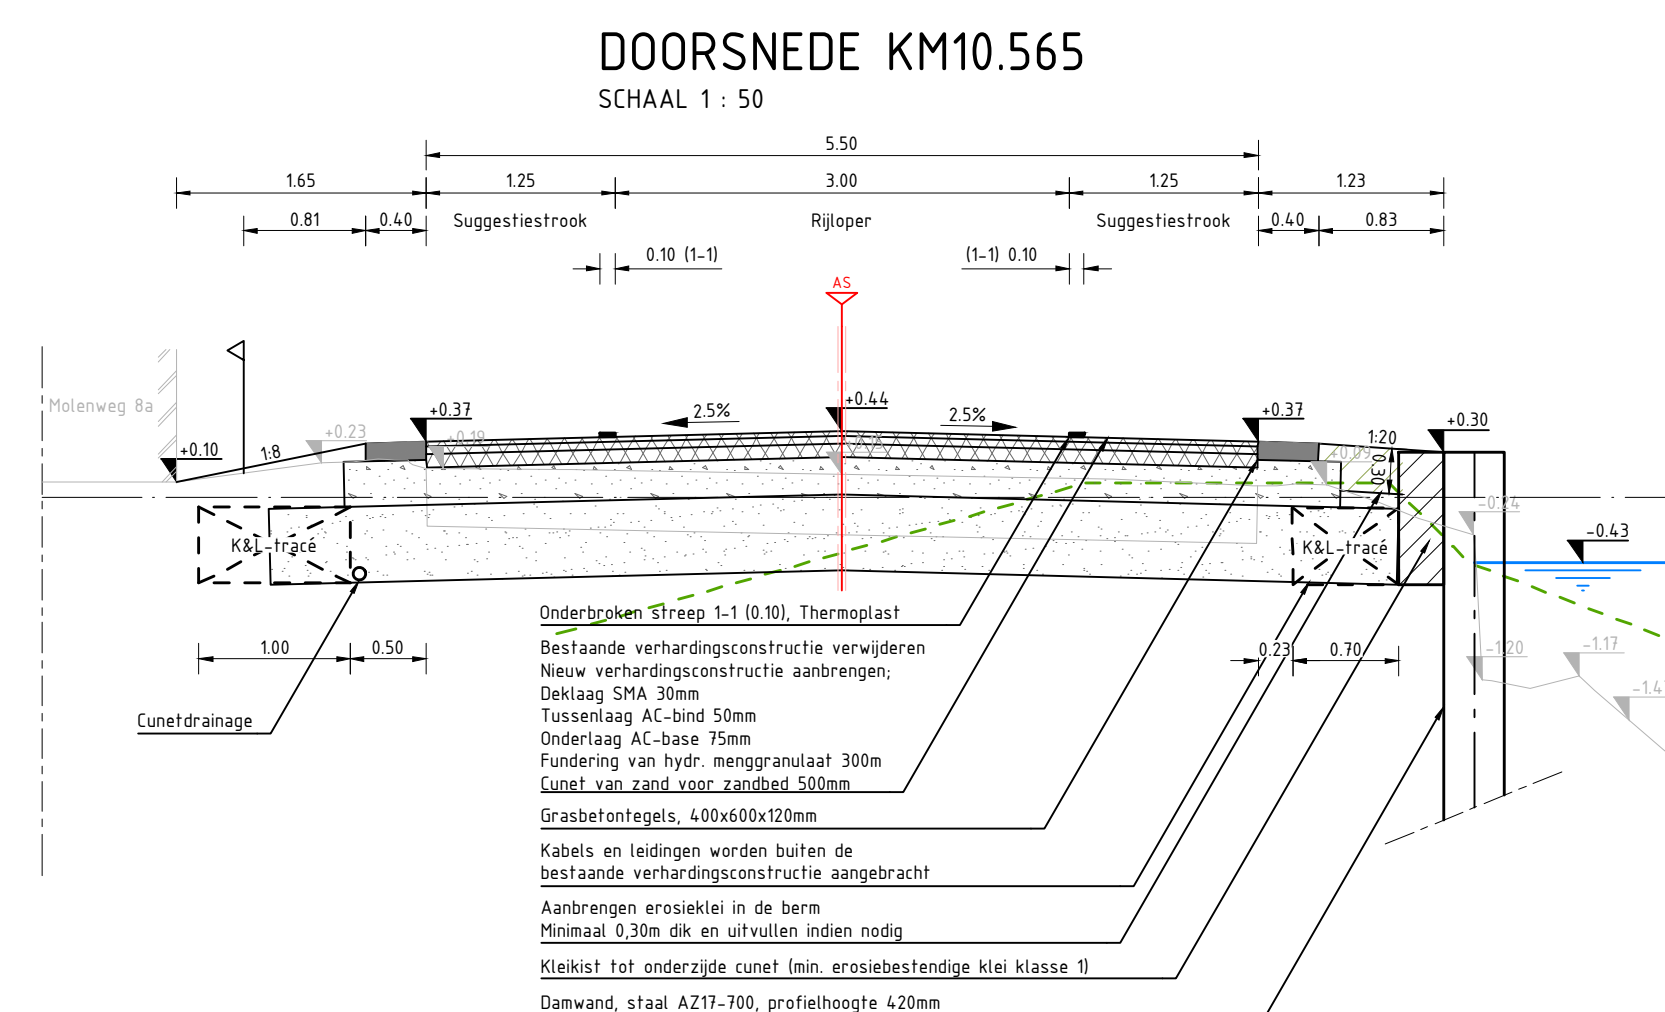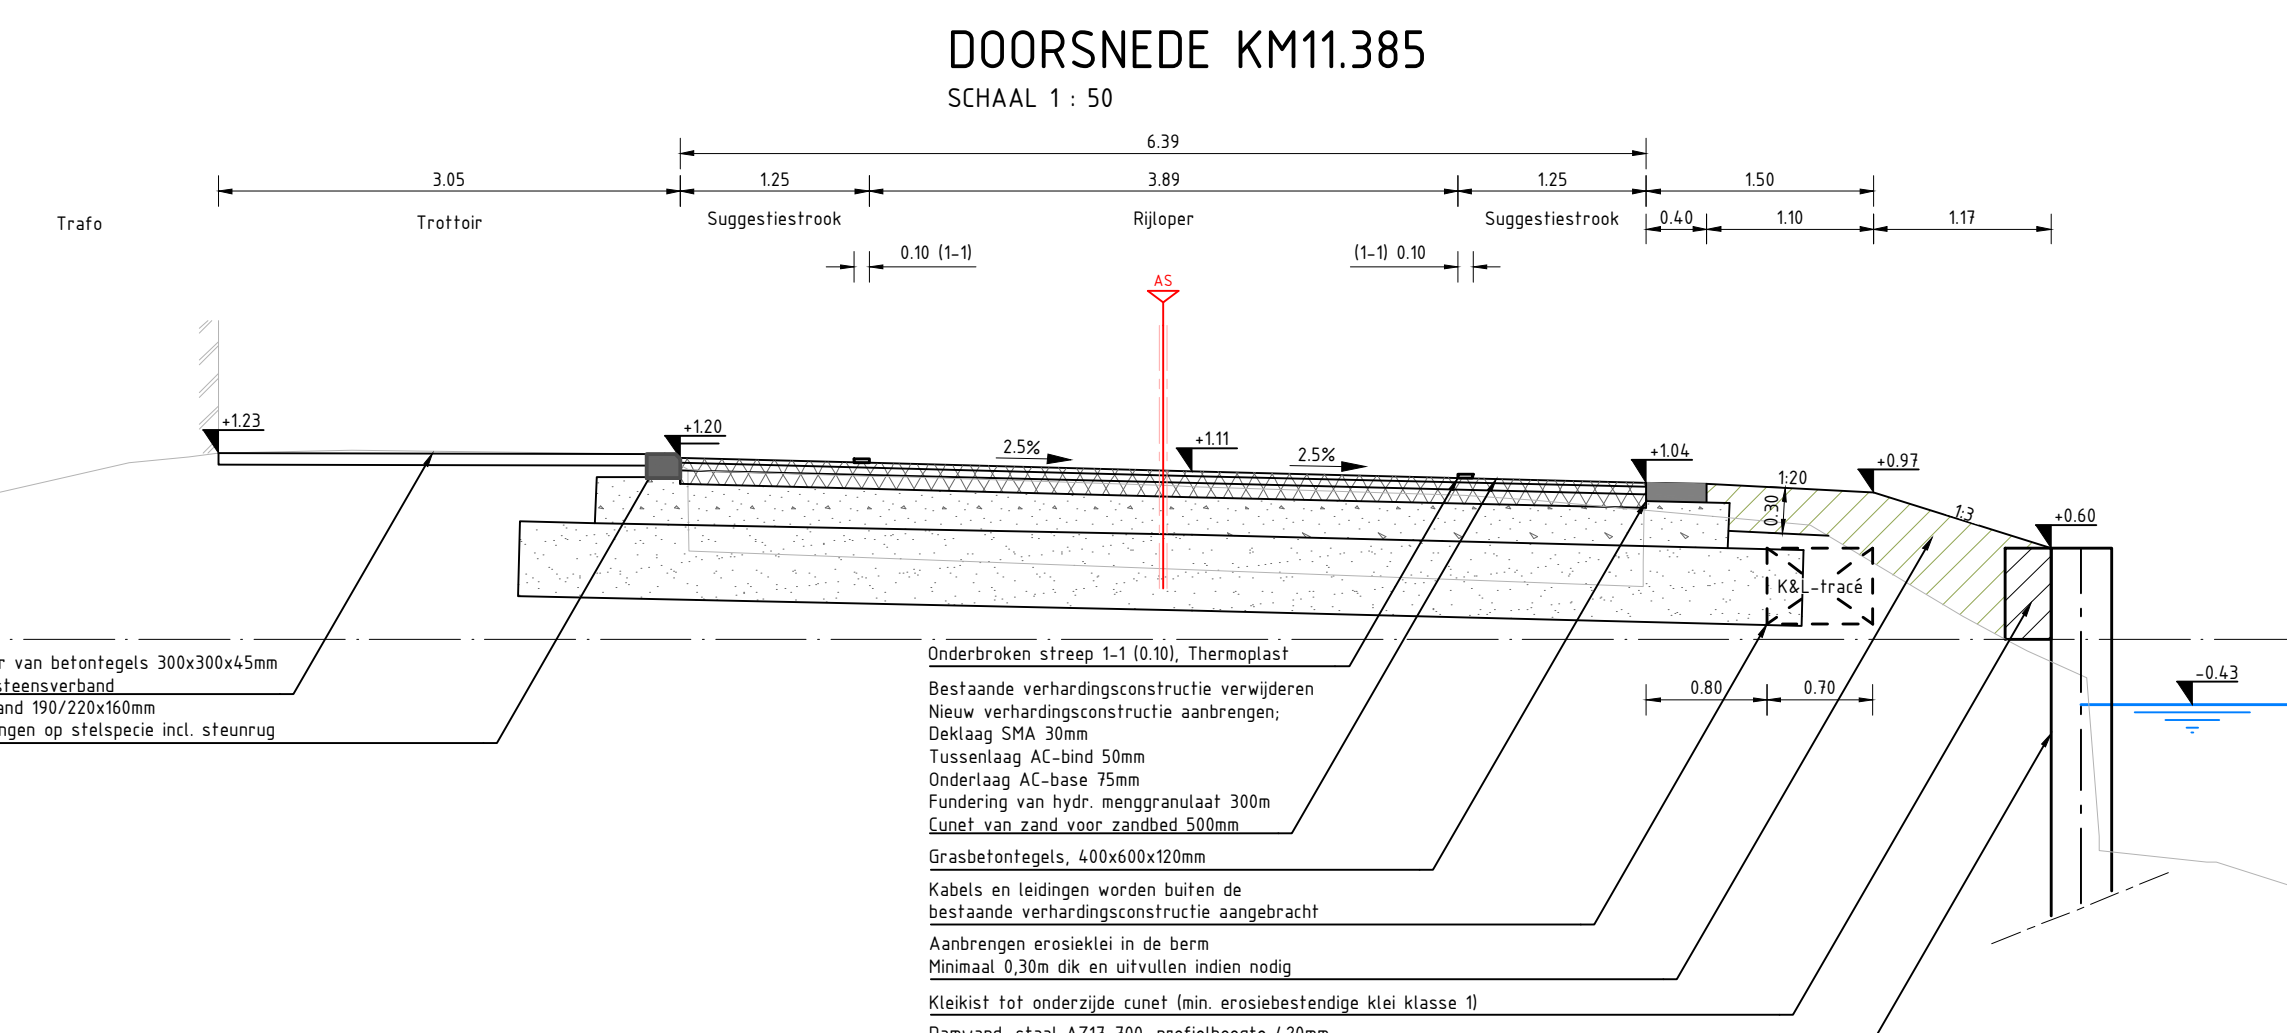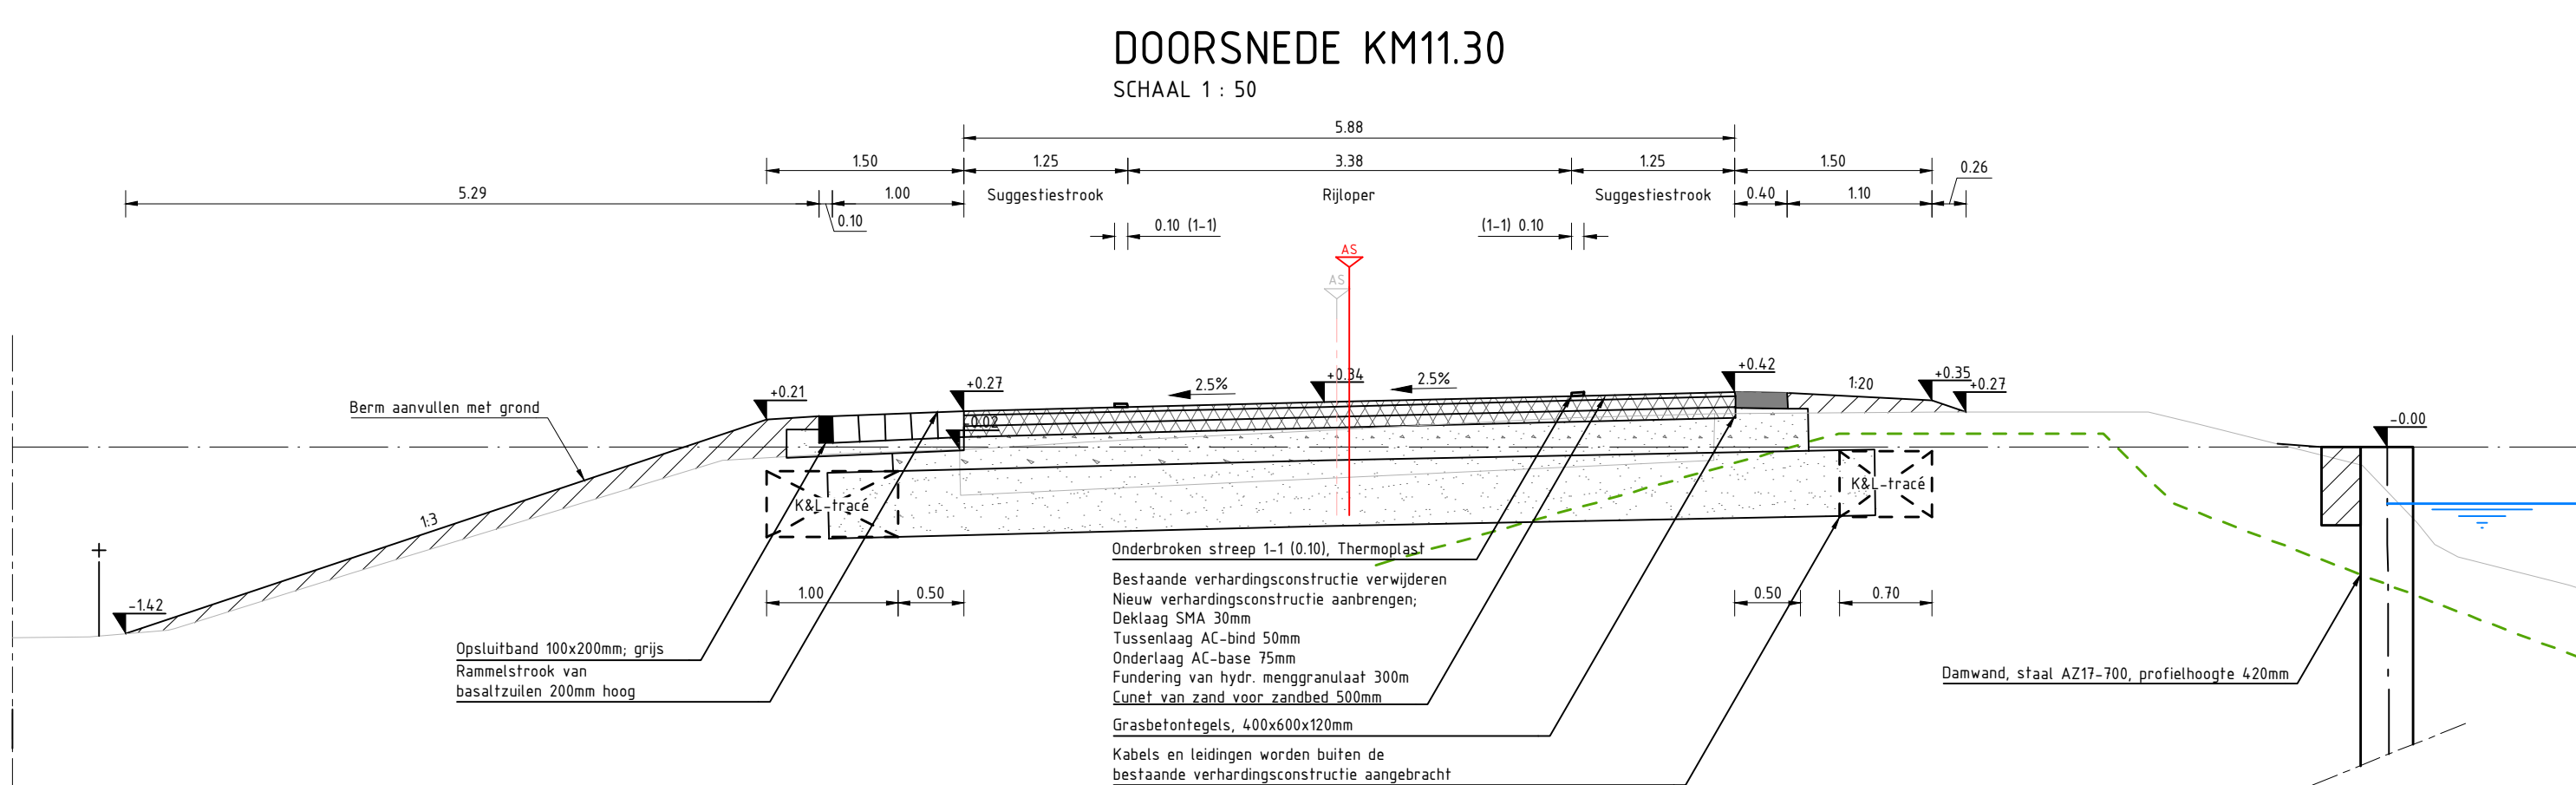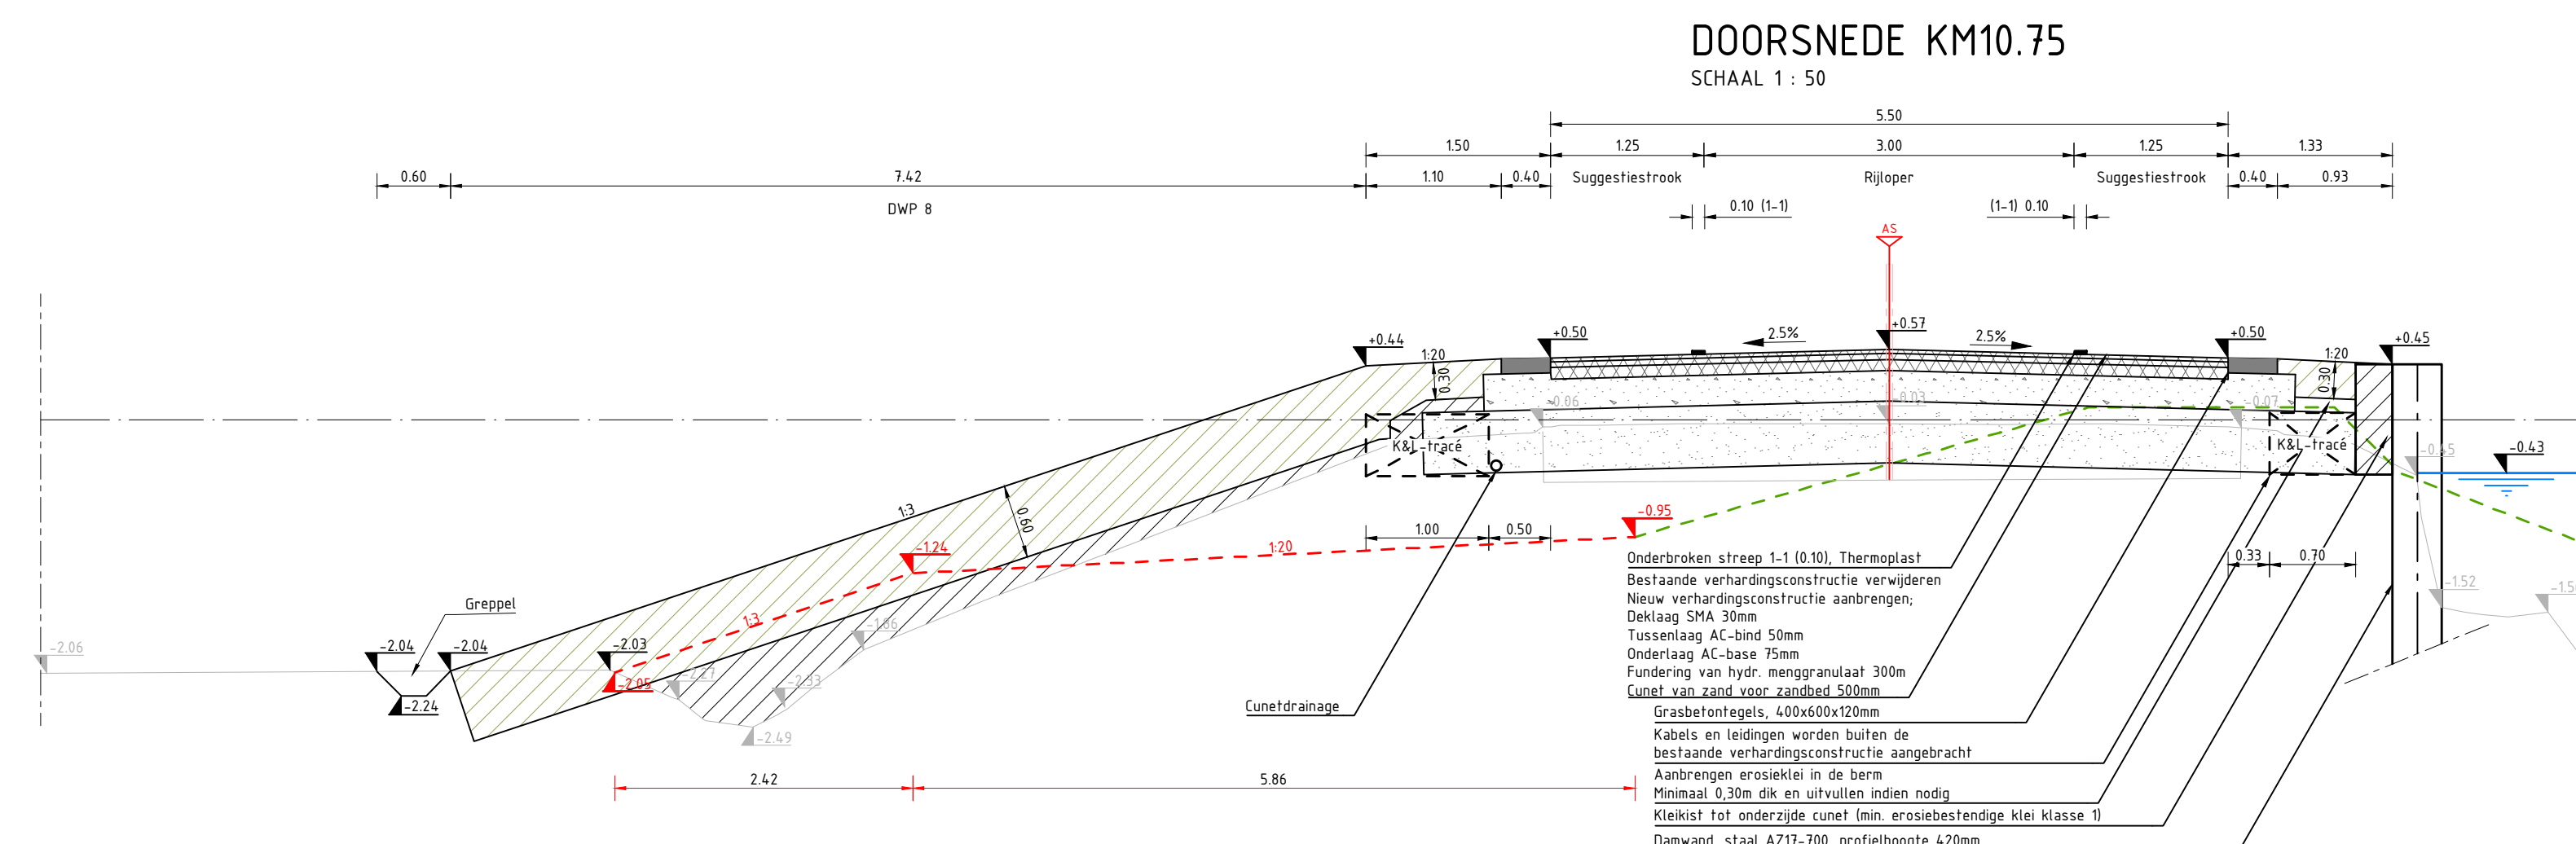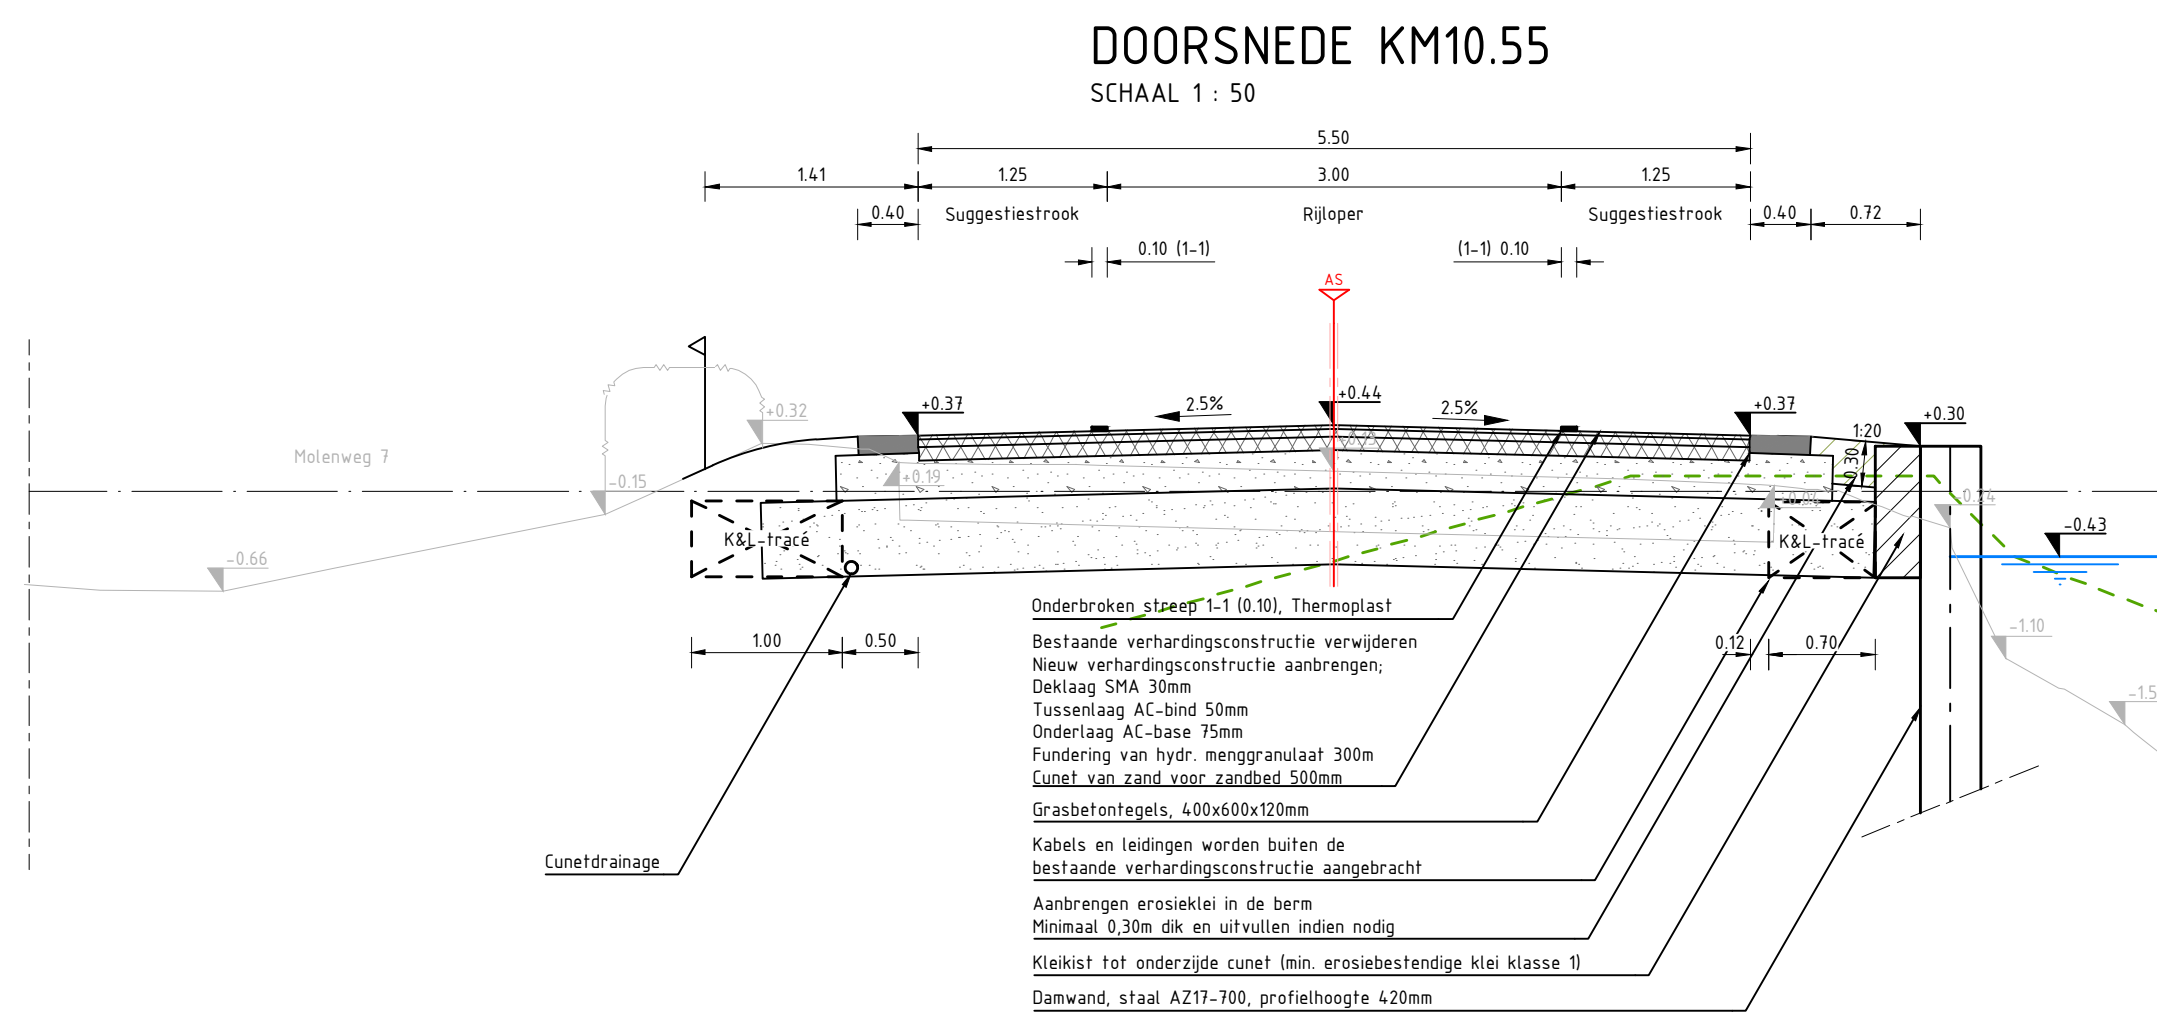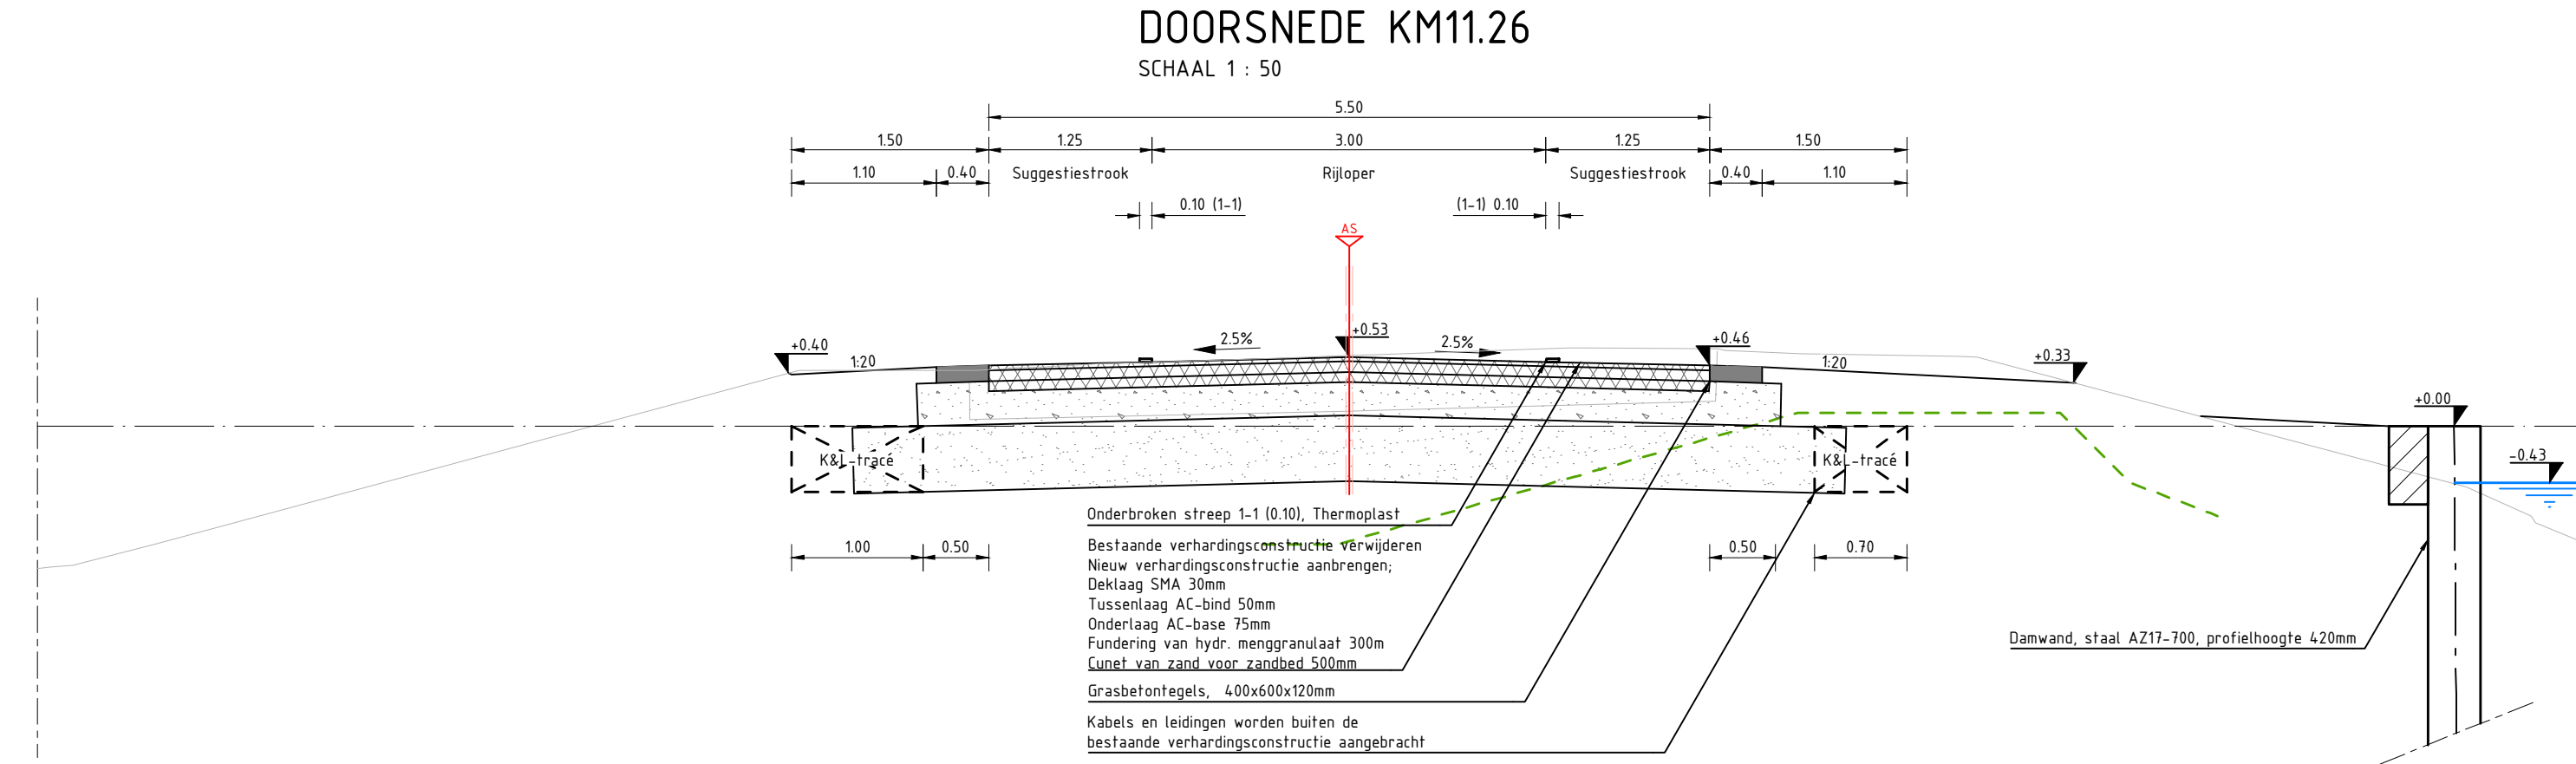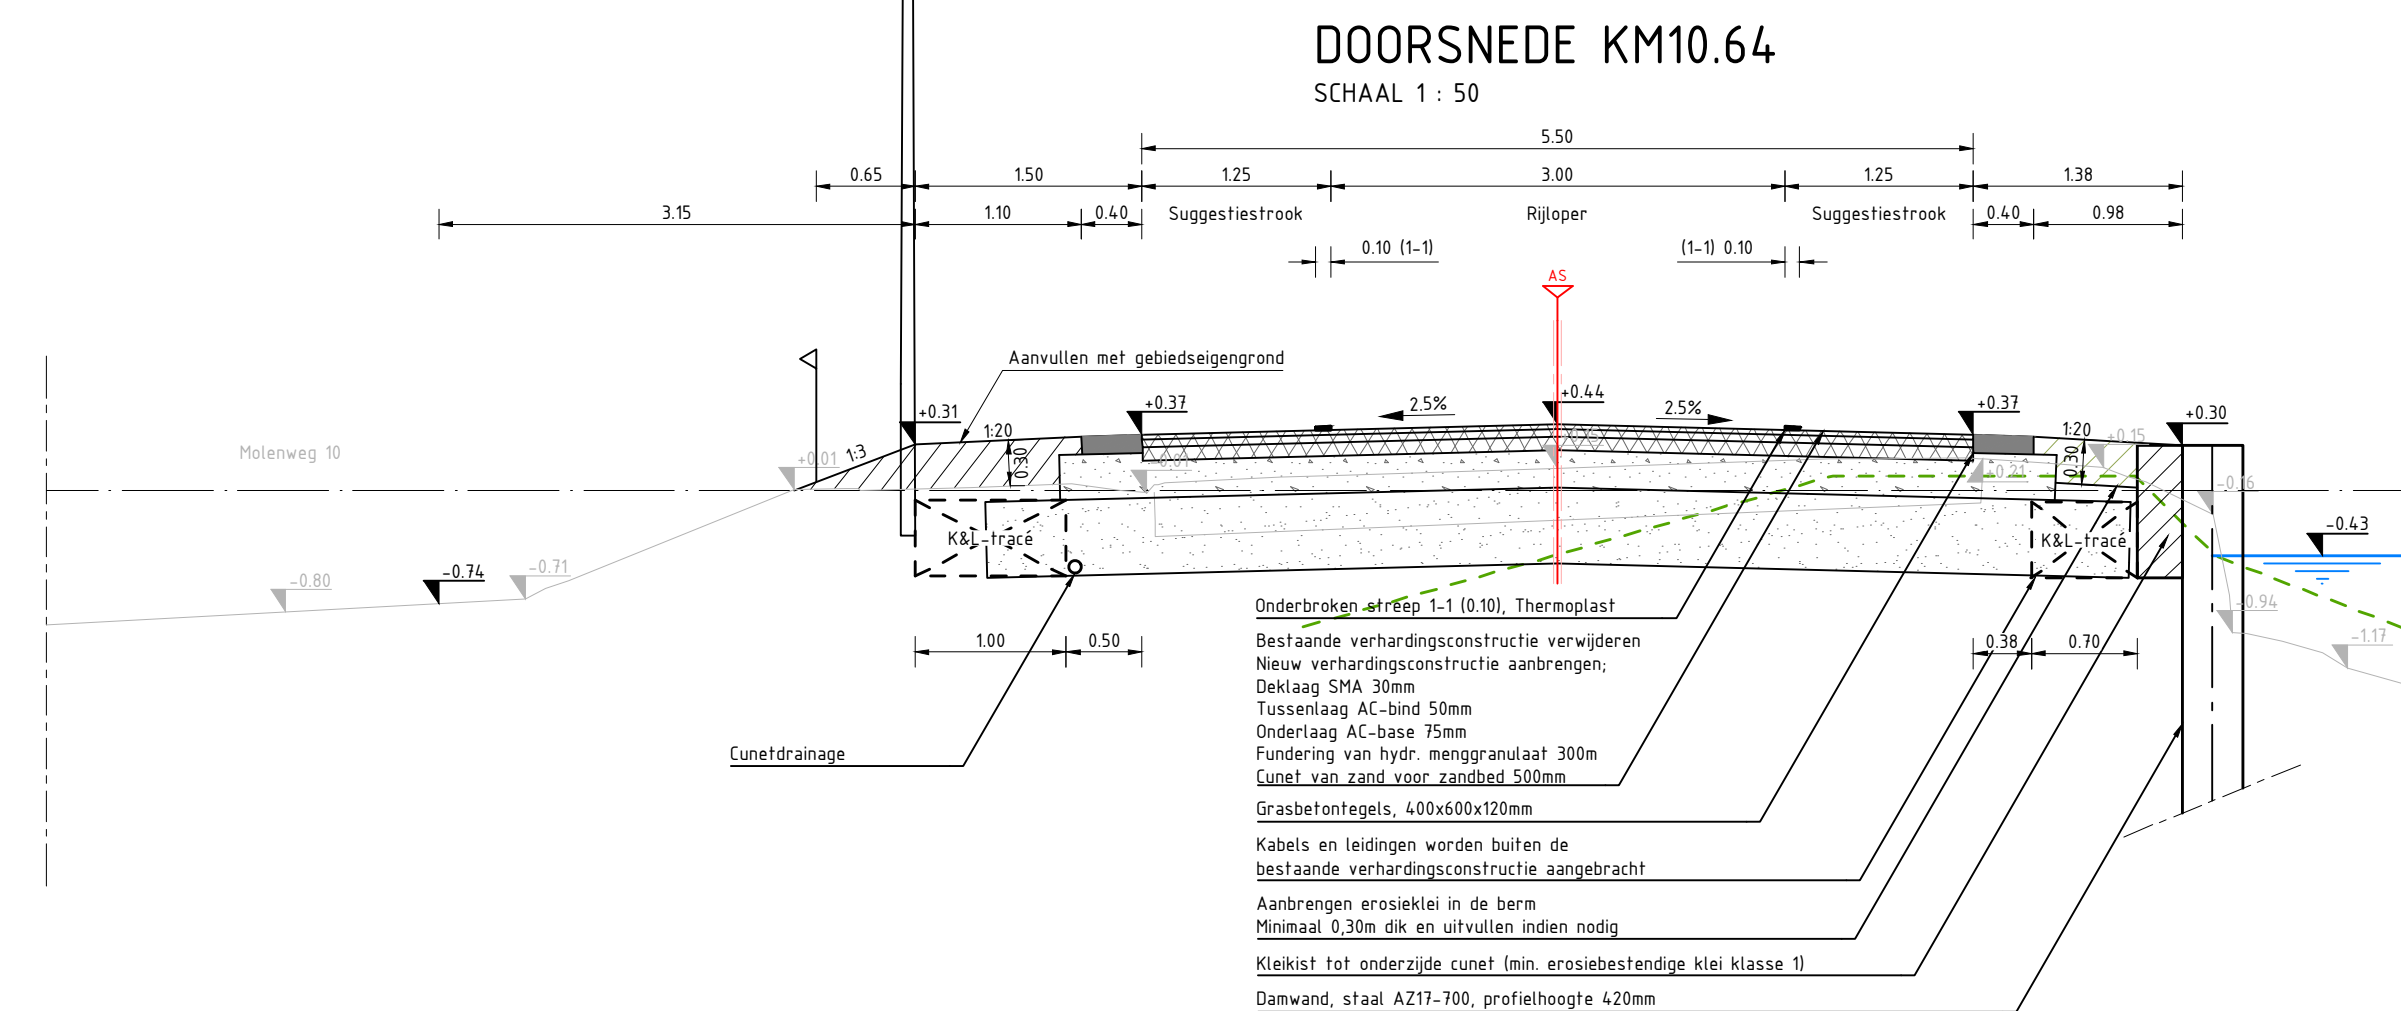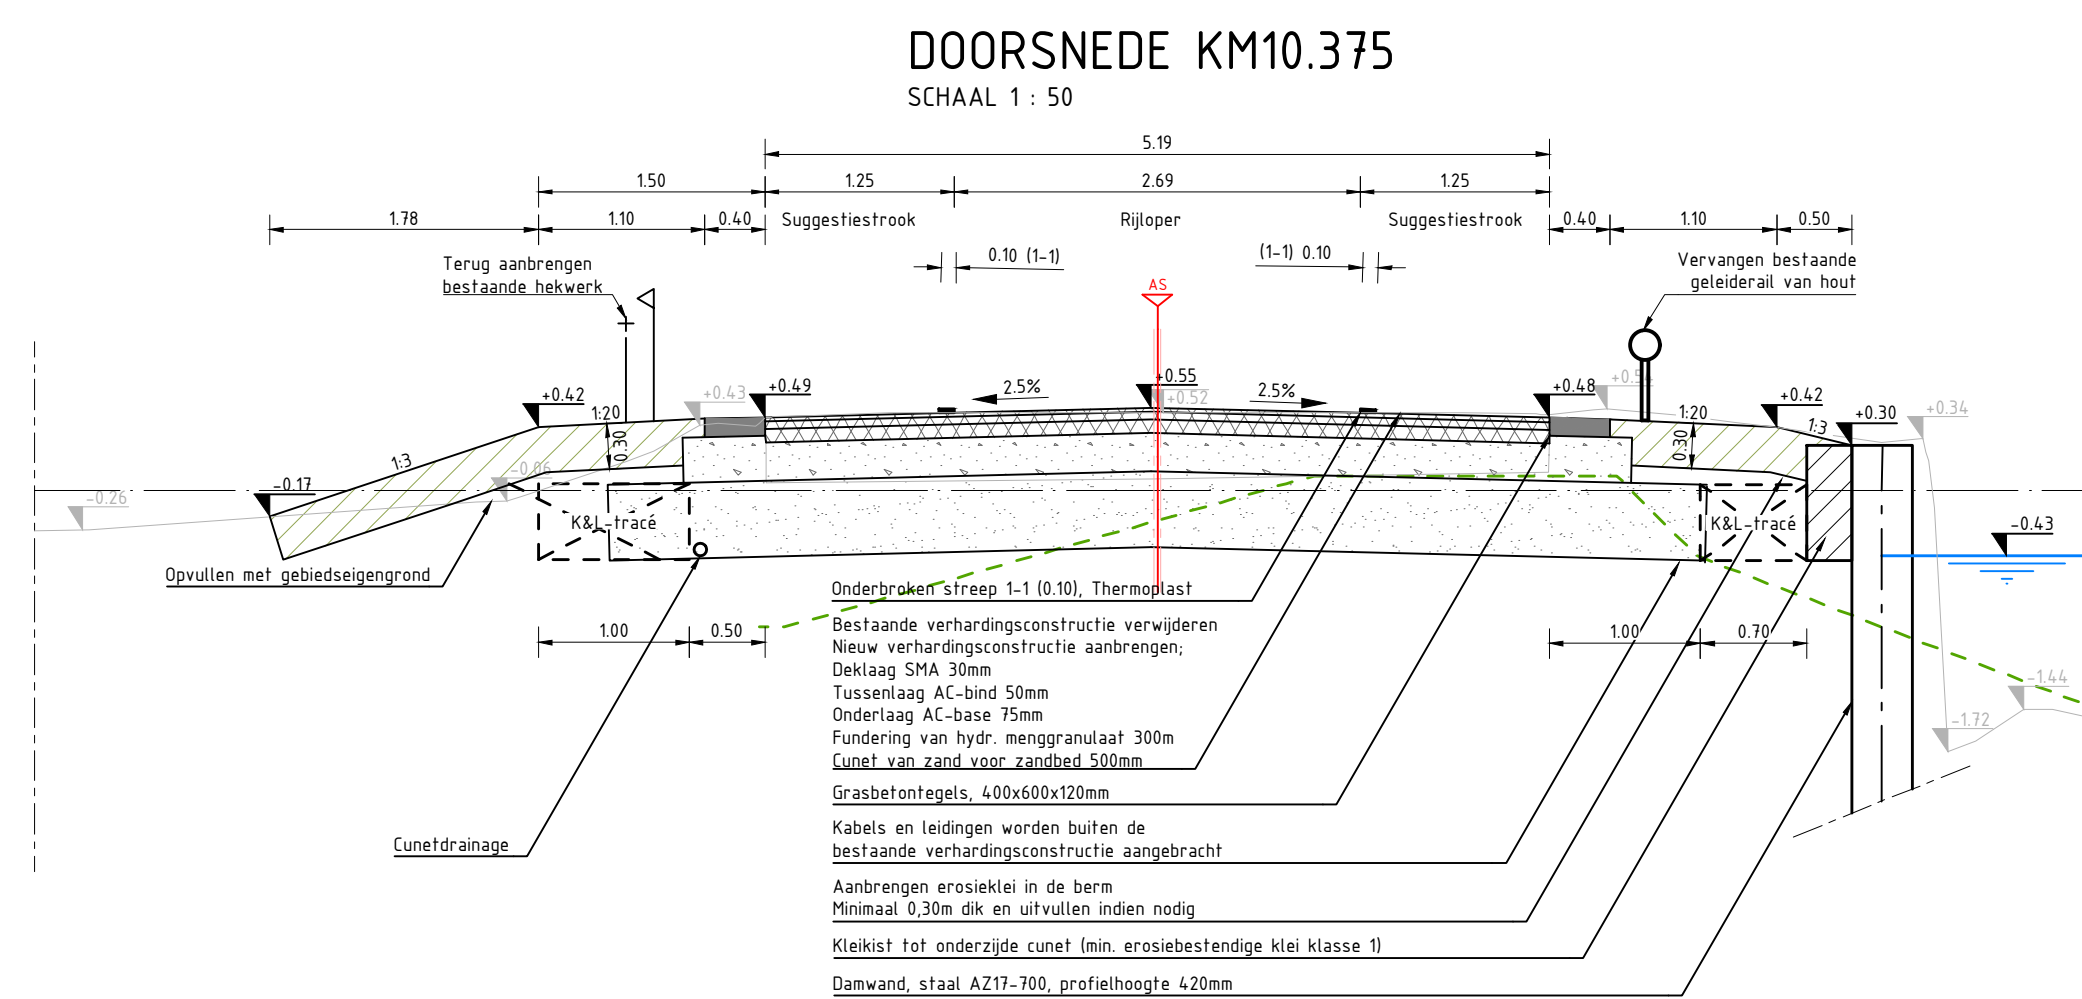

F	THEORETISCH LEGGERPROFIEL DWP8 & DWP9 TOEVOEGEN	B Ra	T Ko	M v.a.	04-07-23
E	ONTWERPVALIZING STILNORM 3	B Ra	T Ko	M v.a.	21-06-23
D	VERWERKEN OPLEVERSTUATUE	B Ra	T Ko	M v.a.	06-02-23
C	TOEVOEGEN BECOEGE THEORETISCHE LEGGERPROFIEL	C Ra	T Ko	M v.a.	29-01-23
B	VERWERKEN DIVERSE VALIZINGEN	B Ra	T Ko	M v.a.	16-12-22
A	CONCEPT NAAR DEFINITIEF	B Ra	T Ko	M v.a.	18-11-2022
0.01	DWARSPROFIEL TRAJECTDEEL 01	B Ra	T Ko	M v.a.	11-11-2022
Verke	Ontwerpfase	Grijpend	Geschrbeend	Afgesd	Datun