
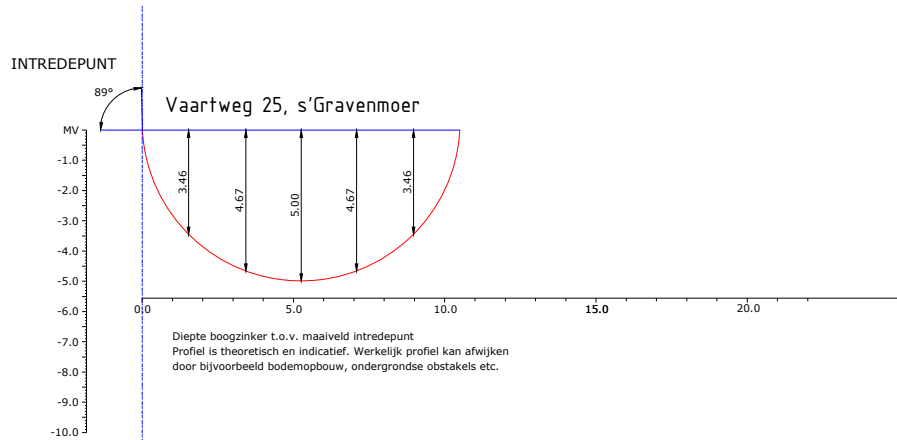


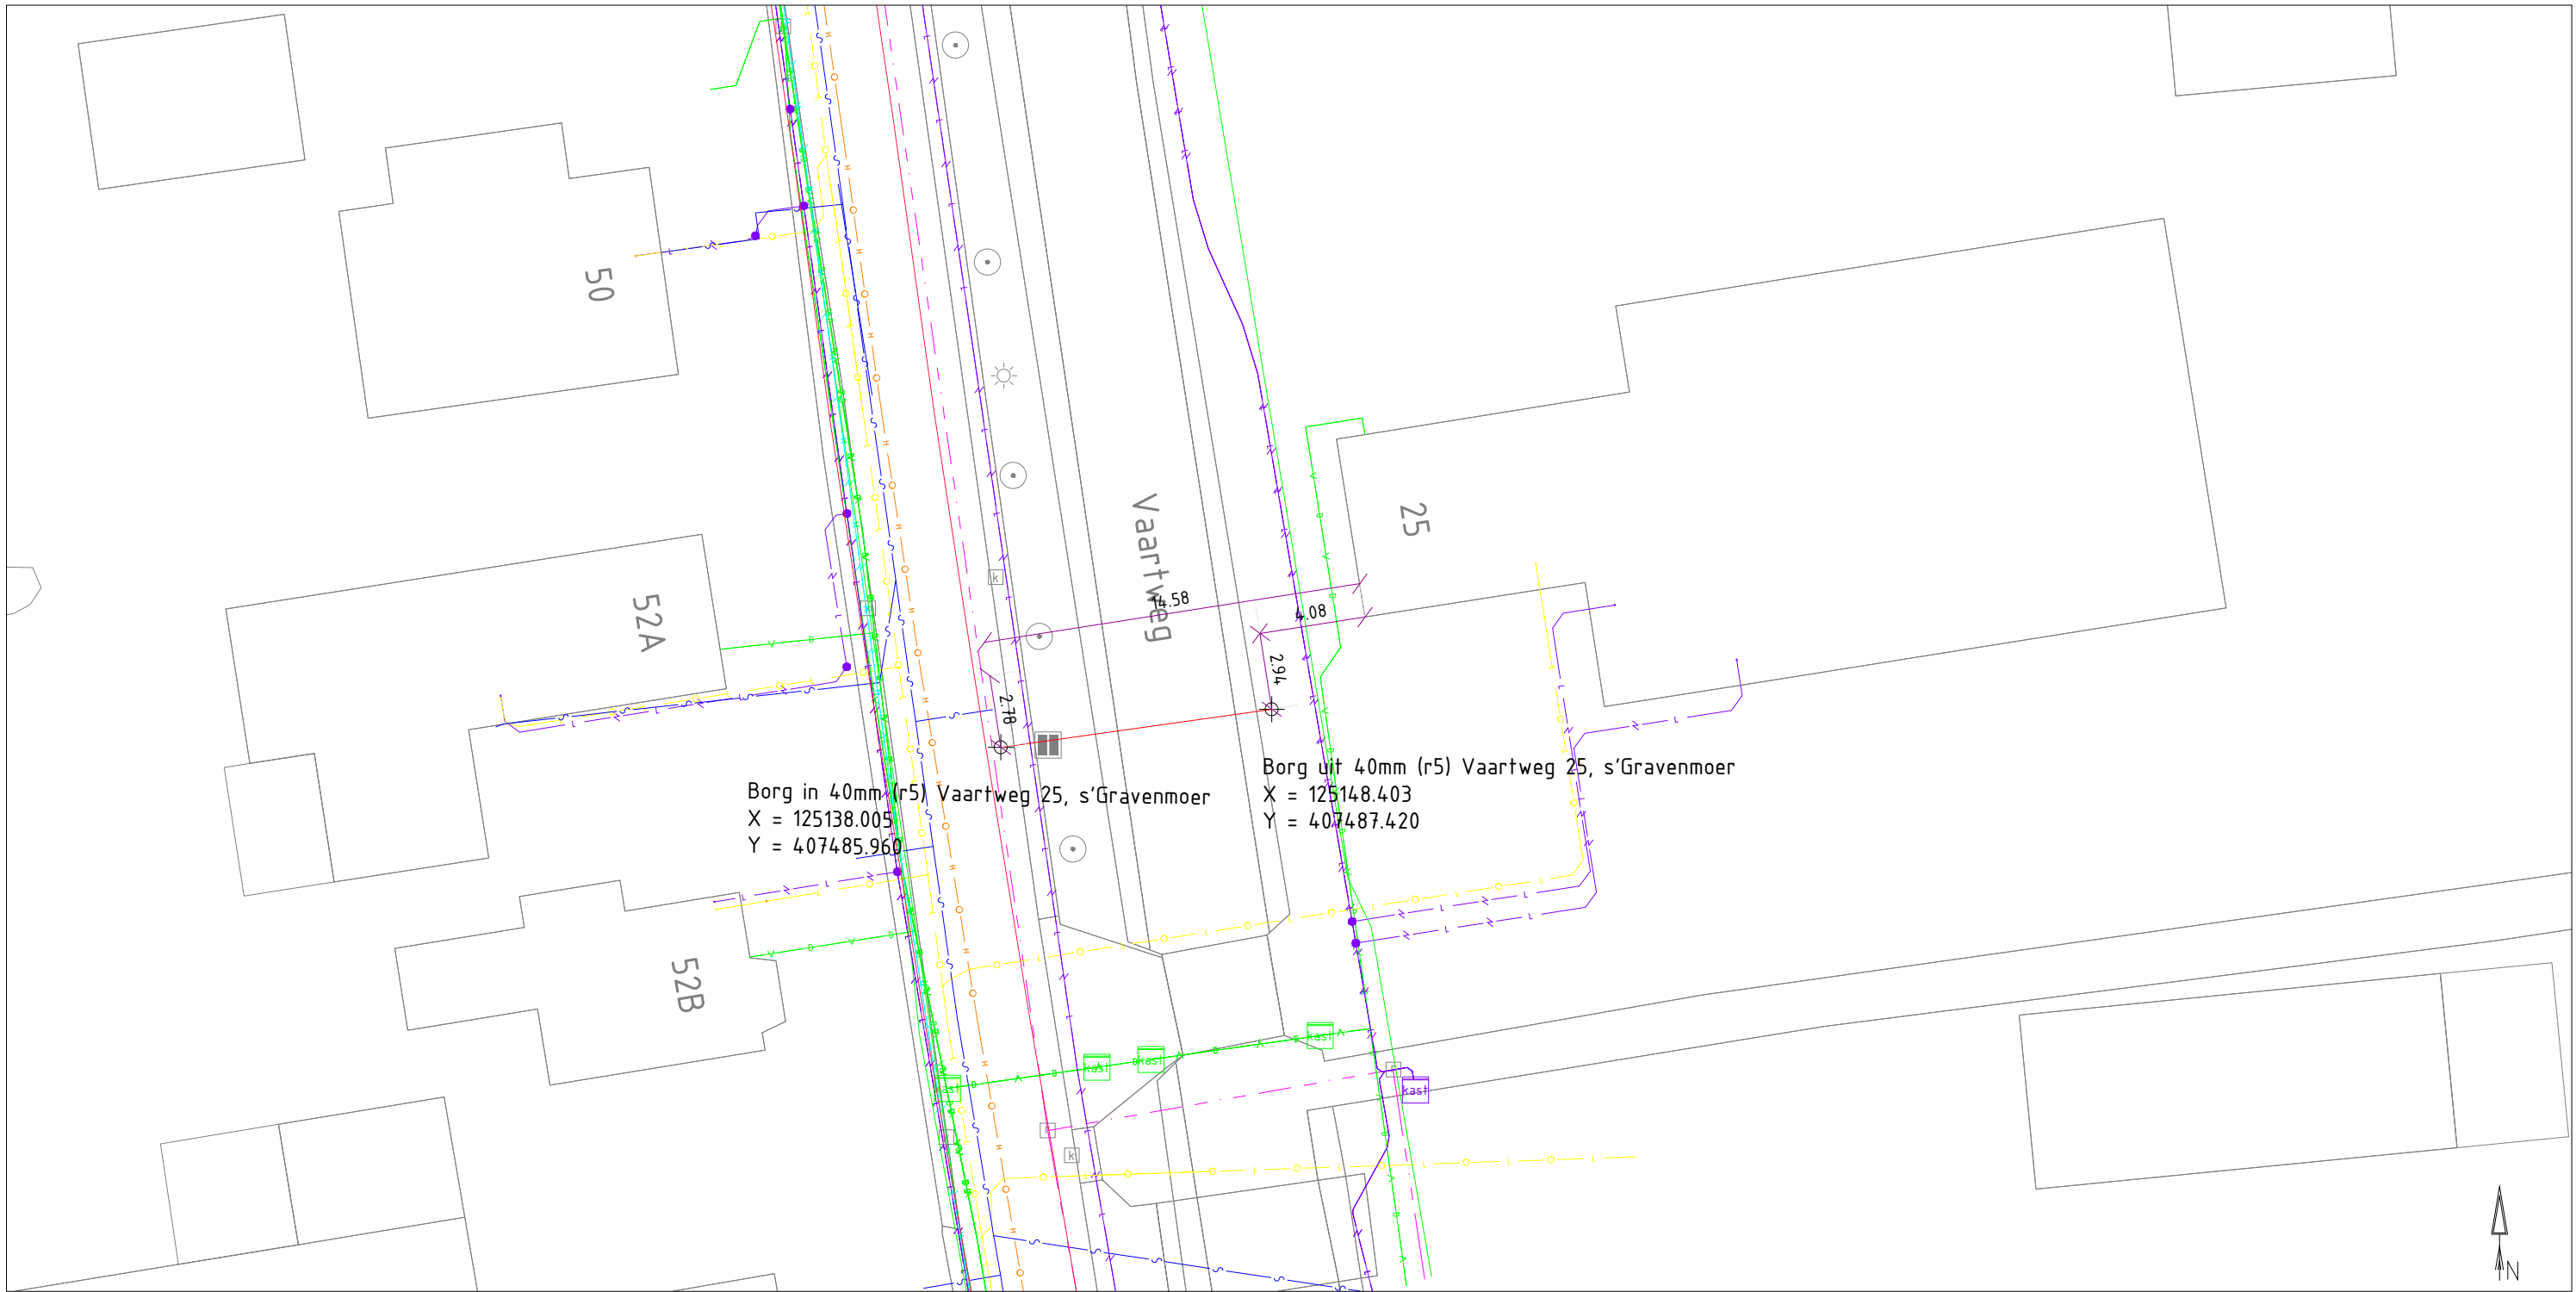

4					
3					
2					
1	Week 16	Ontwerp	JG		
VERSIE	DATUM	OMSCHRIJVING	GETEK.	GEZIEN	STATUS
Opmerking:					
Ligging bestaande kabels en leidingen indicatief geprojecteerd op basis van klic. Diepte bestaande kabels en leidingen indicatief geprojecteerd op basis van Gemeente profiel kabels en leidingen. Diepte en ligging vooraf handmatig controleren middels proefsleuven en visuele inspectie van (riool)putten.			BOORNUMMER: Vaartweg 25, s'Gravenmoer	TYPE HPE: Ø40	LENGTE HPE: 15.99
			BOORLENGTE: 10.50		
PROJECT:					
Van Dijklaan 19 5581WG Waalre T 040 - 2580830 E info@circet.nl			PROJECTNUMMER: 2022PRO00067	SCHAAL: 1:250	FORMAAT: A3
			TEK.NR.: 1	BLAD: 1 VAN 1	VERSIE: 1