
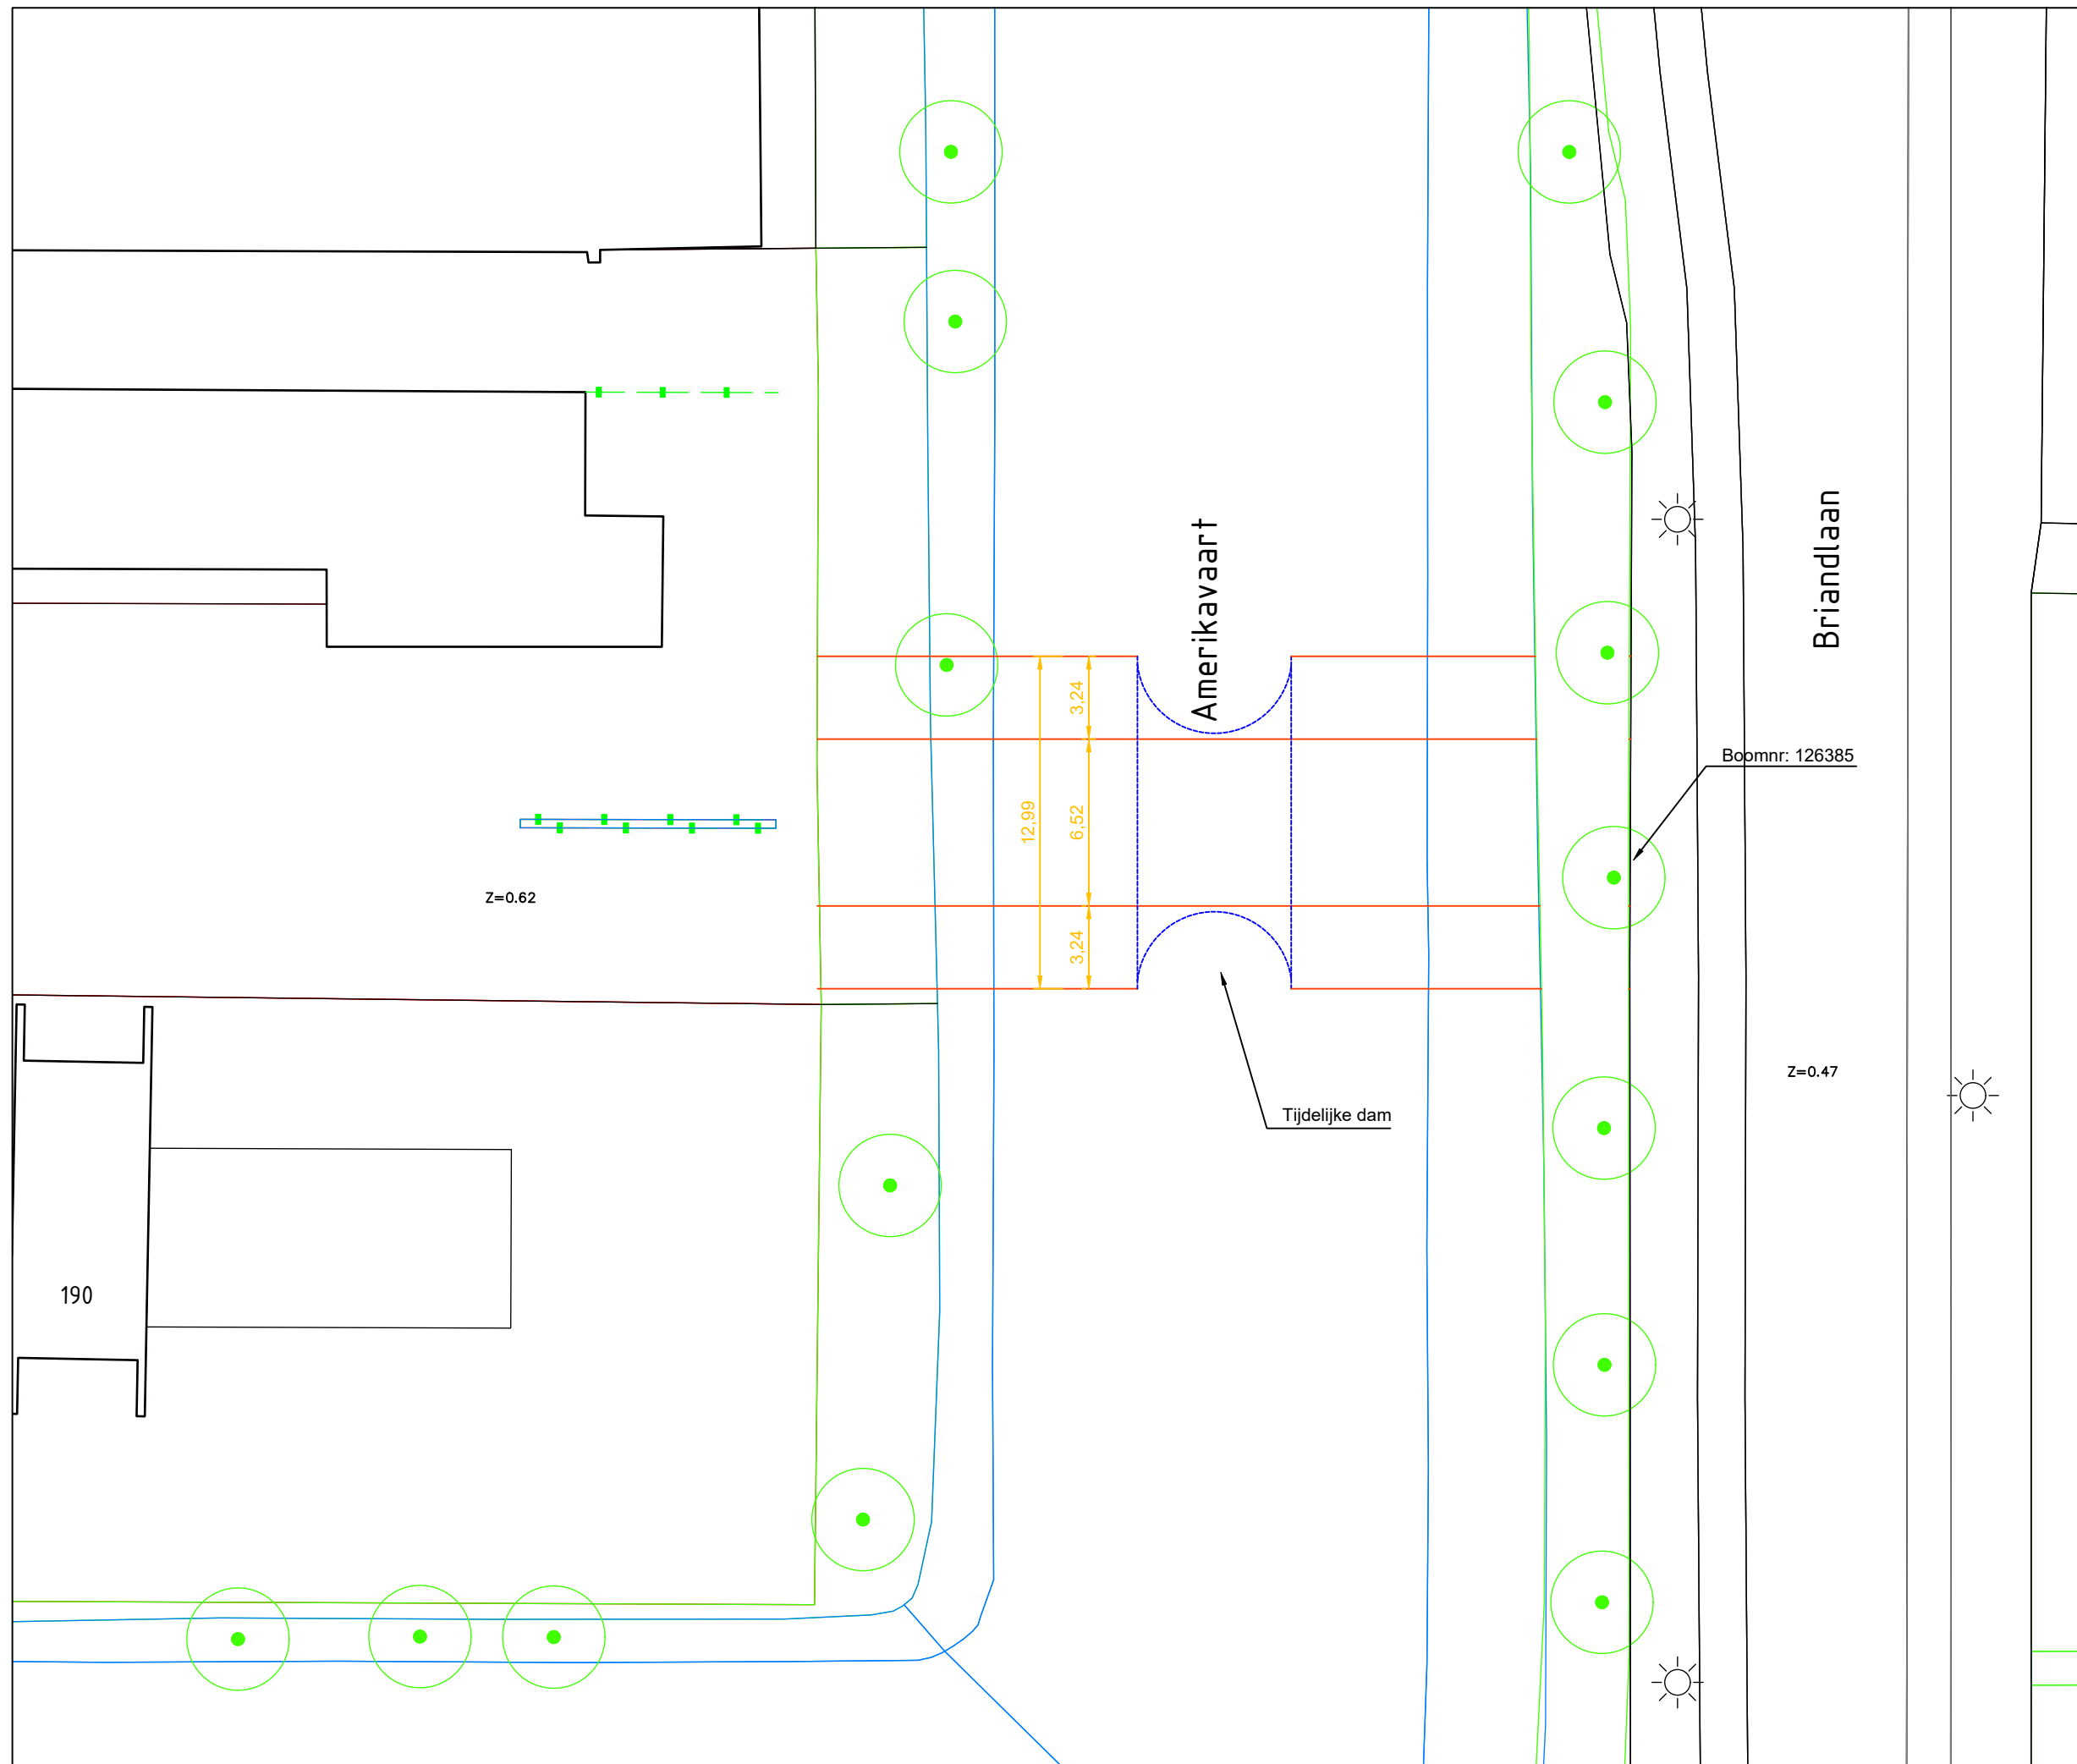


Mebe advisering B.V.  
Schipholweg 1027D  
2143CH Boesingheliede  
E-mail: info@mebe.nl

**Project:**  
Schalkstad-Zuid Fase 2  
**Projectnummer:**  
38.10.01  
**Projectfase:**  
DO  
**Opdrachtgever:**  
Variant Vastgoed

**Datum:**  
12-6-2023  
**Tekening omschrijving:**  
Voorstel dam tbv  
bouwverkeer  
**Versie:**  
V2  
**Schaal:**  
1:250  
**Formaat:**  
A3  
**Getekend door:**  
OAJM

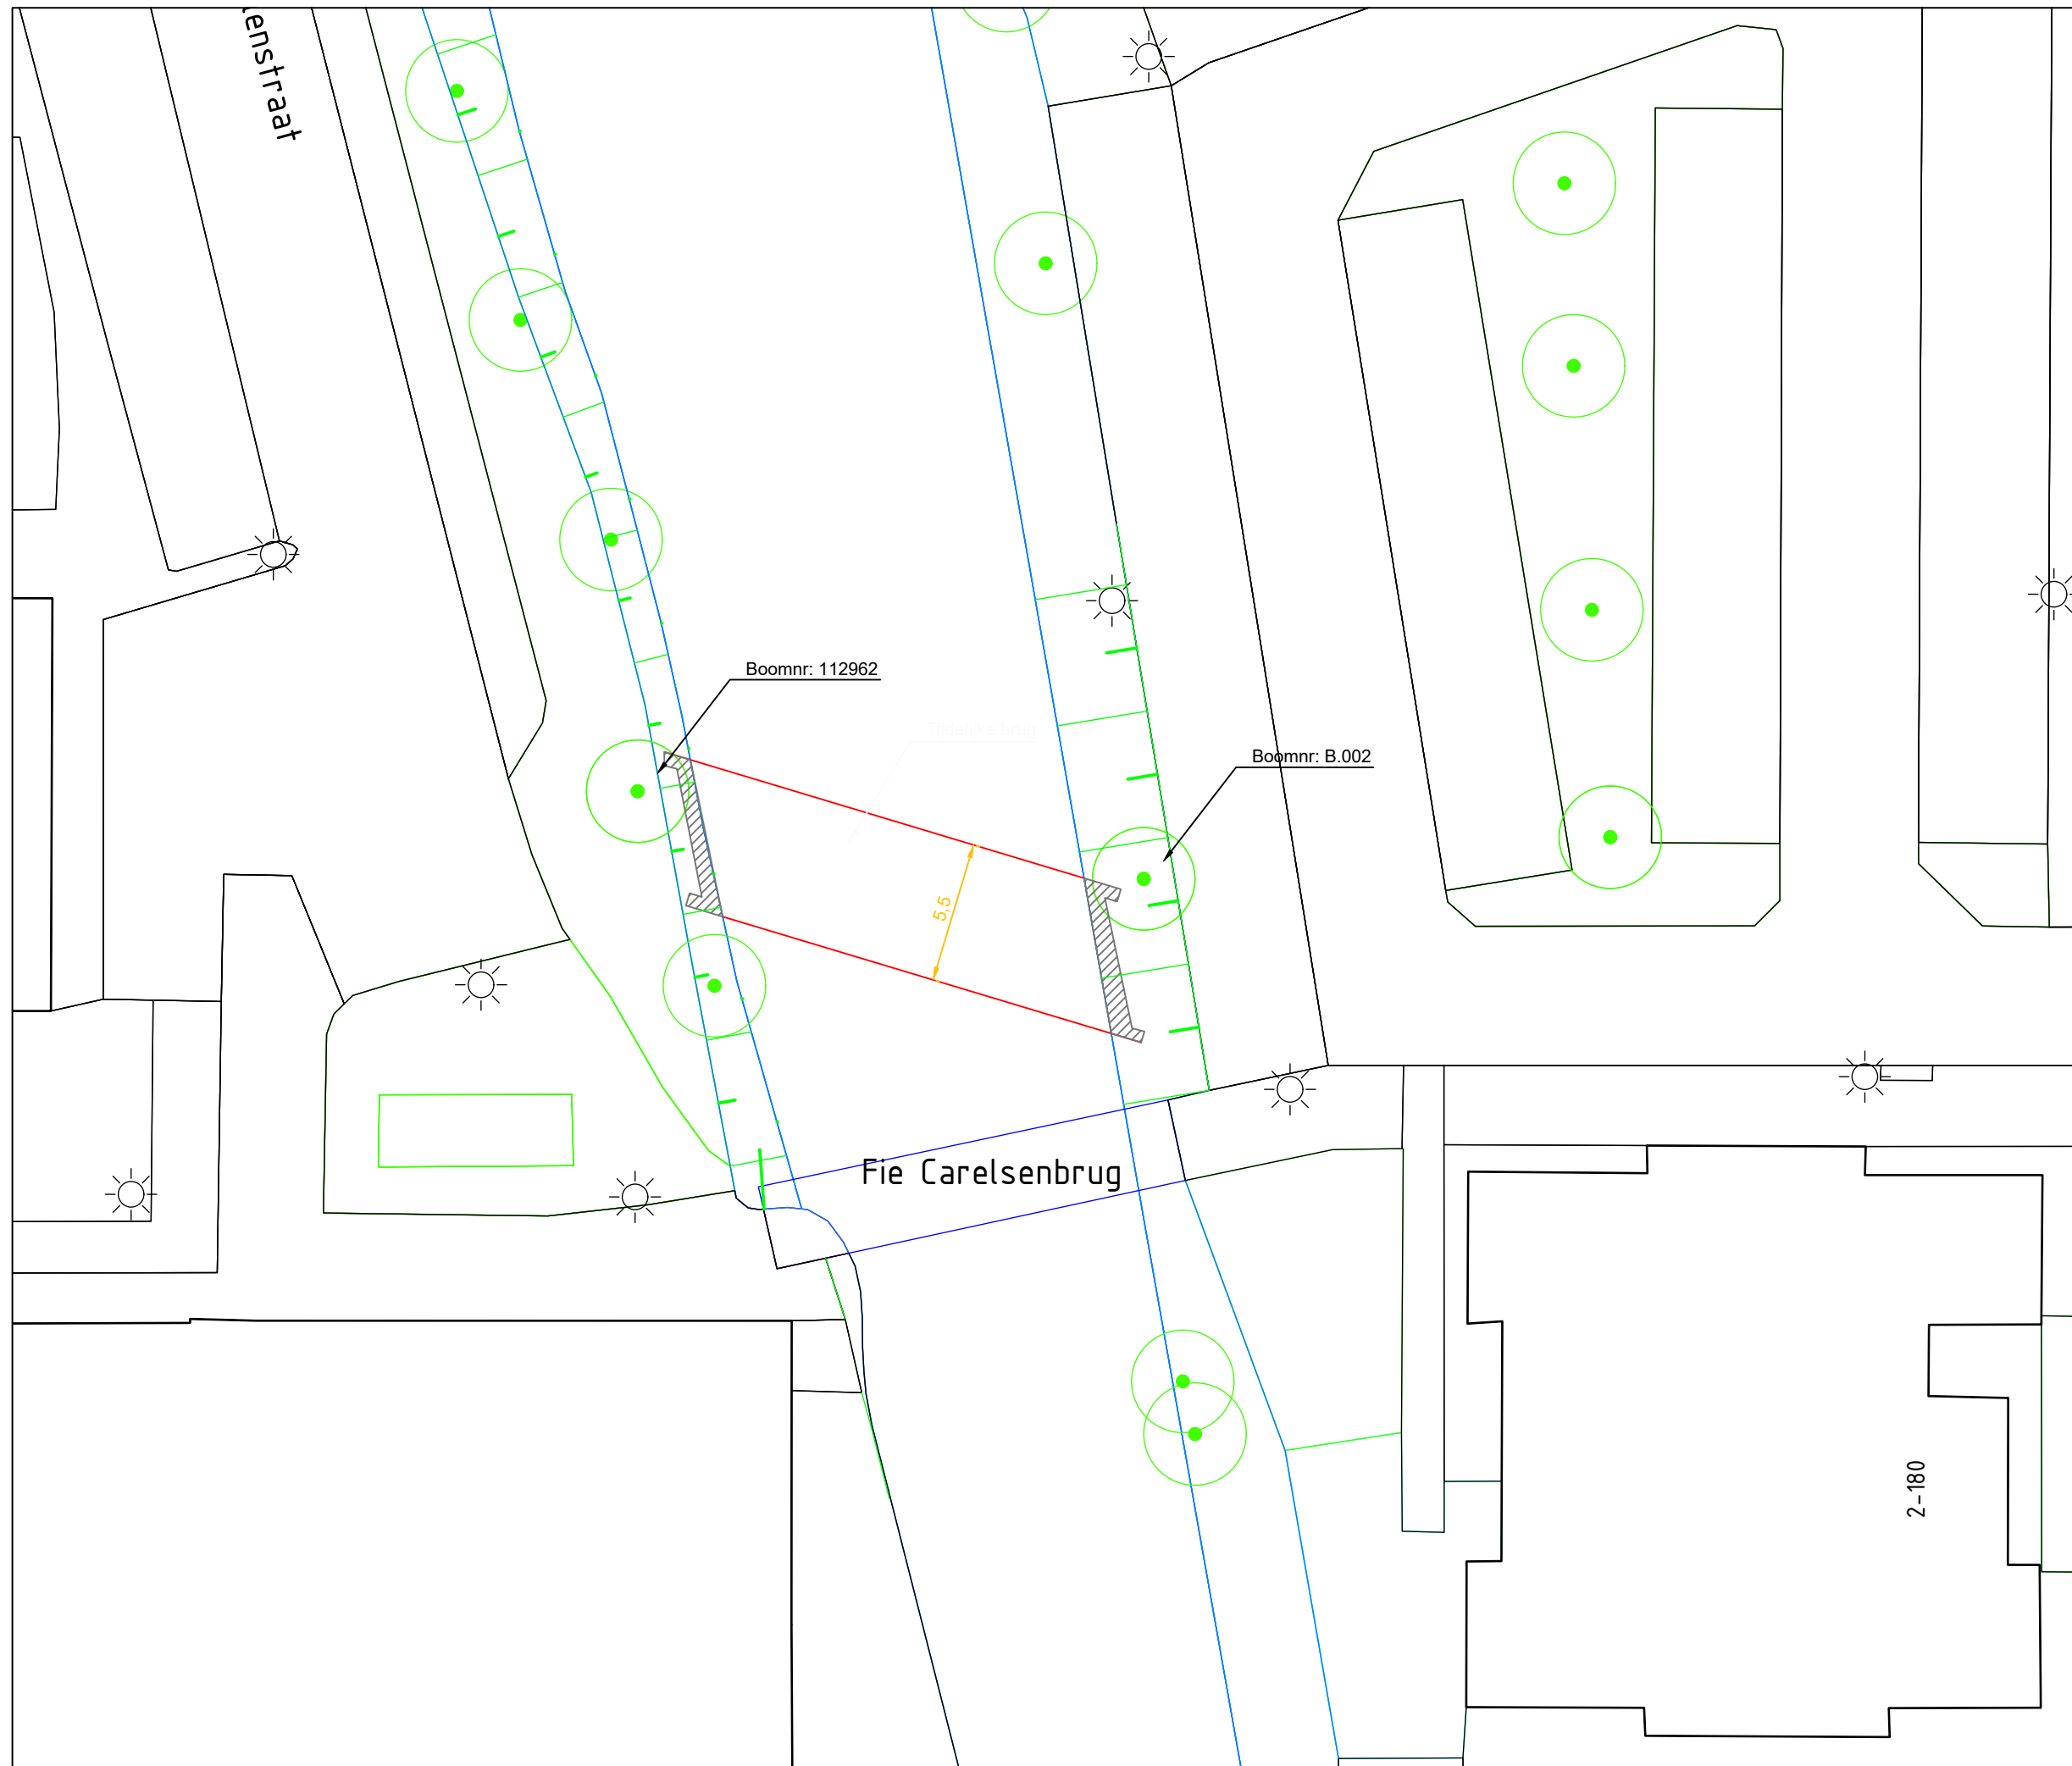

0 2.5 5 7.5 10m



Mebe advisering B.V.  
Schipholweg 1027D  
2143CH Boesingheliede  
E-mail: info@mebe.nl

**Project:**

Schalkstad-Zuid Fase 2

**Projectnummer:**

38.10.01

**Projectfase:**

DO

**Opdrachtgever:**

Variant Vastgoed

**Datum:**

13 april 2023

**Tekening  
omschrijving:**

Voorstel tijdelijke brug

**Versie:**

V1.0

**Schaal:**

1:250

**Formaat:**

A3

**Getekend door:**

OAJM