


- Verklaring**
- Nieuw te graven watergang met bodemdepte (m-N.A.P.)
  - Te diepen bestaande watergang
  - Aanbrengen steenbestorting
  - Aanbrengen zodegrond
  - Aanbrengen betonverharding
  - Onderhoudspad
  - Maaiwilverhoging
  - Te graven greppel
  - Wandelpad
  - Nieuwe beplanting (spontane ontwikkeling)
  - Aanplanten houtwal
  - Te rooien bos / bosschage door derden
  - Bestaande bomenrij
  - Aanbrengen raster
  - Verwijderen raster
  - Aanbrengen bevergas
  - Werkgrens
  - Aankoopgrens
  - Ontgravinggrens
  - 1-2 1-2 Locatie dwarsprofiel
  - Aanbrengen duiker
  - Aanbrengen stuw
  - Aanbrengen terugslagklep
  - Grenspaai Robbia, Ø250mm, lang 2,50m, h.o.h. 40m
  - Duiker verwijderen (beton Ø500mm, indicatief)
  - Boomstronk verwijderen
  - Bestaande perceelsgrens

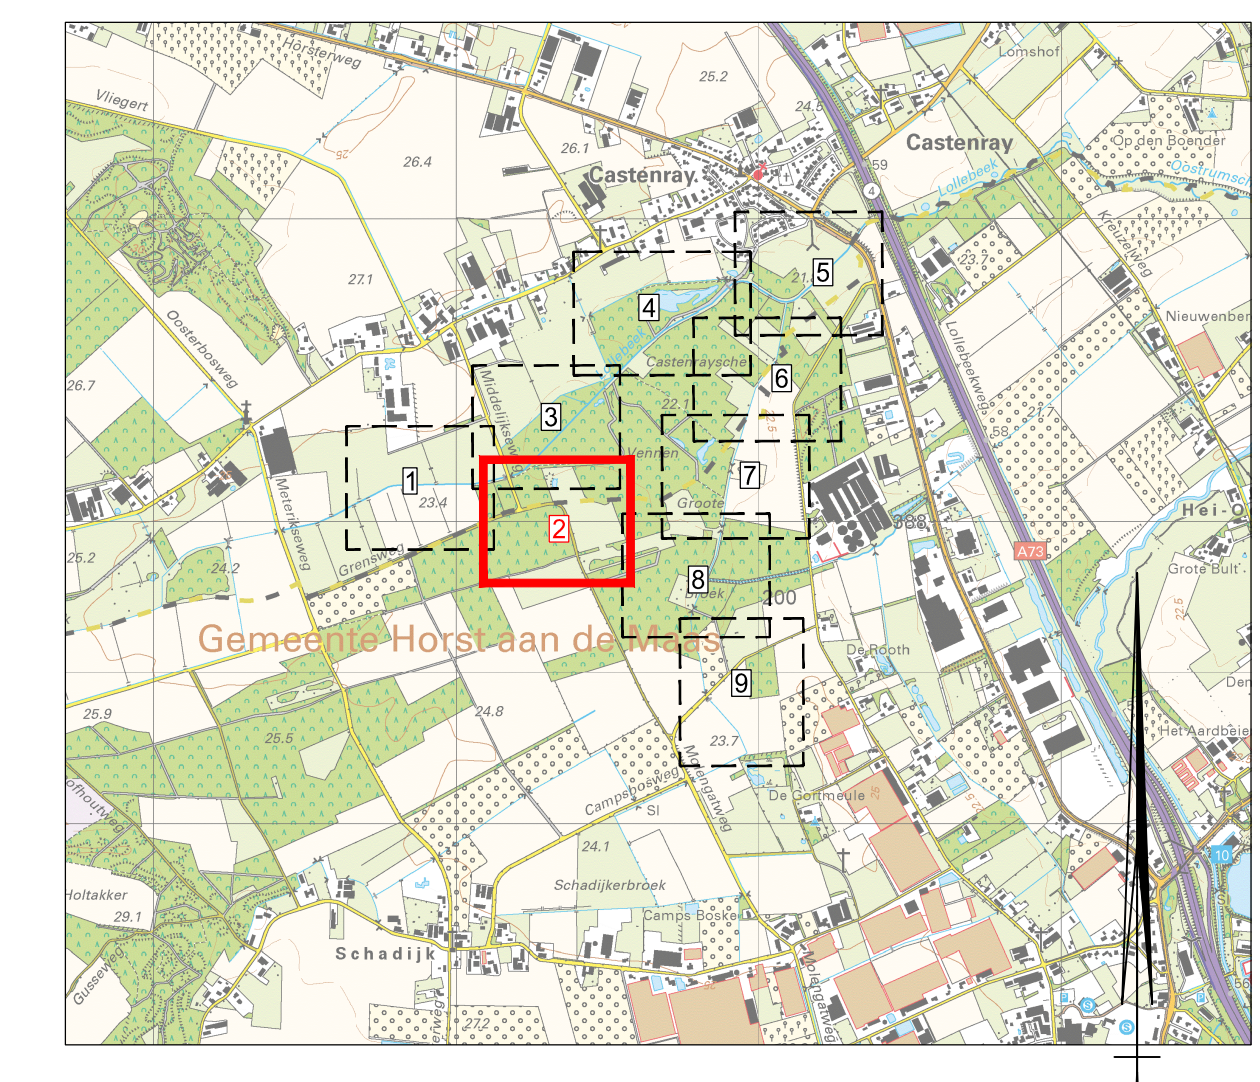

Kaartbladindeling  
SCHAAL 1 : 25000

Maatvoering in meters, tenzij anders vermeld  
Materialen in m³, tenzij anders vermeld  
Hoogtematen in meters t.o.v. N.A.P., tenzij anders vermeld  
0 5 10 15 20m  
Schaal 1:500

**DEFINITIEF**

**Waterschap Limburg**  
Beekherstel Lollebeek  
Situatie met te maken werk blad 2

Projectnummer	Tekeningnummer	Veile	Datum van uitgifte	Ontwerpnummer	Contractnummer
369784	369784-T005-D4-2	D4	19-04-2021	Bestek	Sweco 369784-1
Rid	Vrij	Schaal	Formaat	Kenners	Get.
2	9	1:500	A0	ARNHEM	Get. Afd.

www.sweco.nl  
© Sweco Nederland B.V. Alle rechten voorbehouden

