
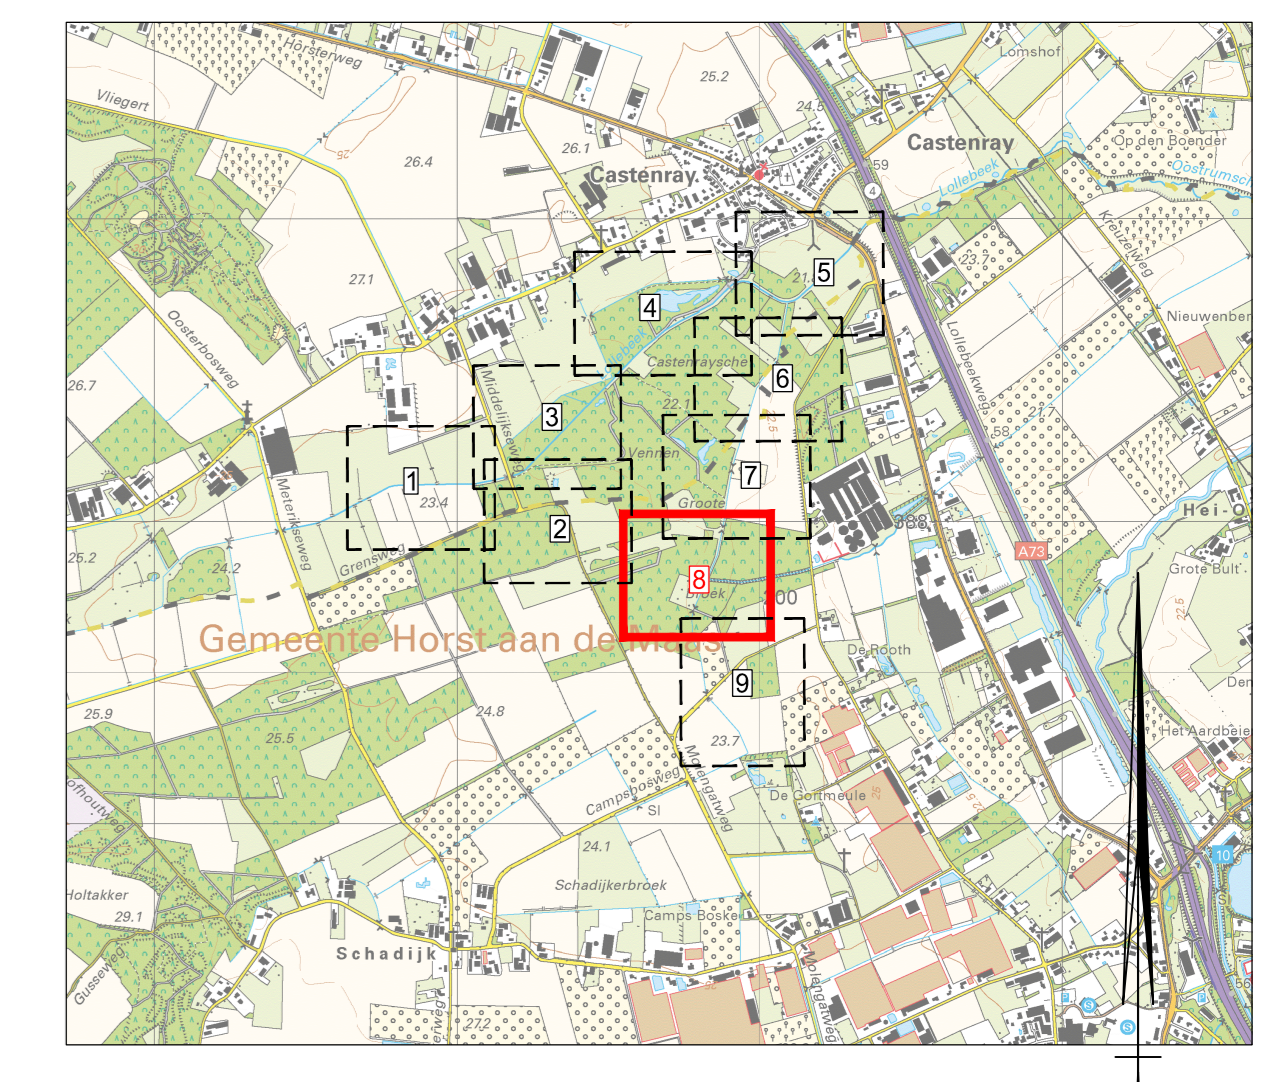
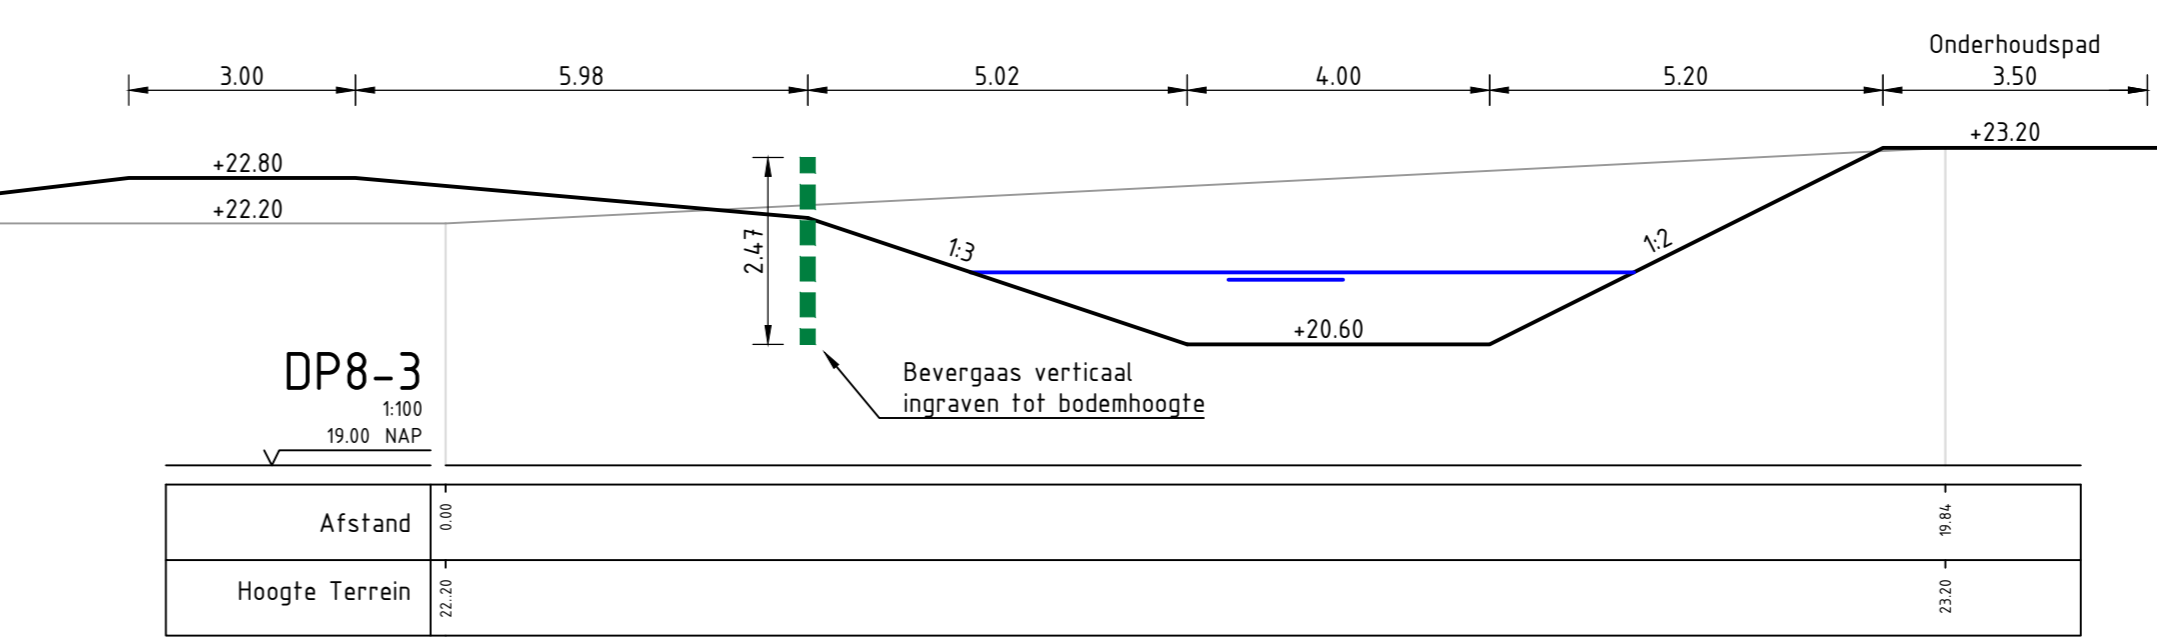
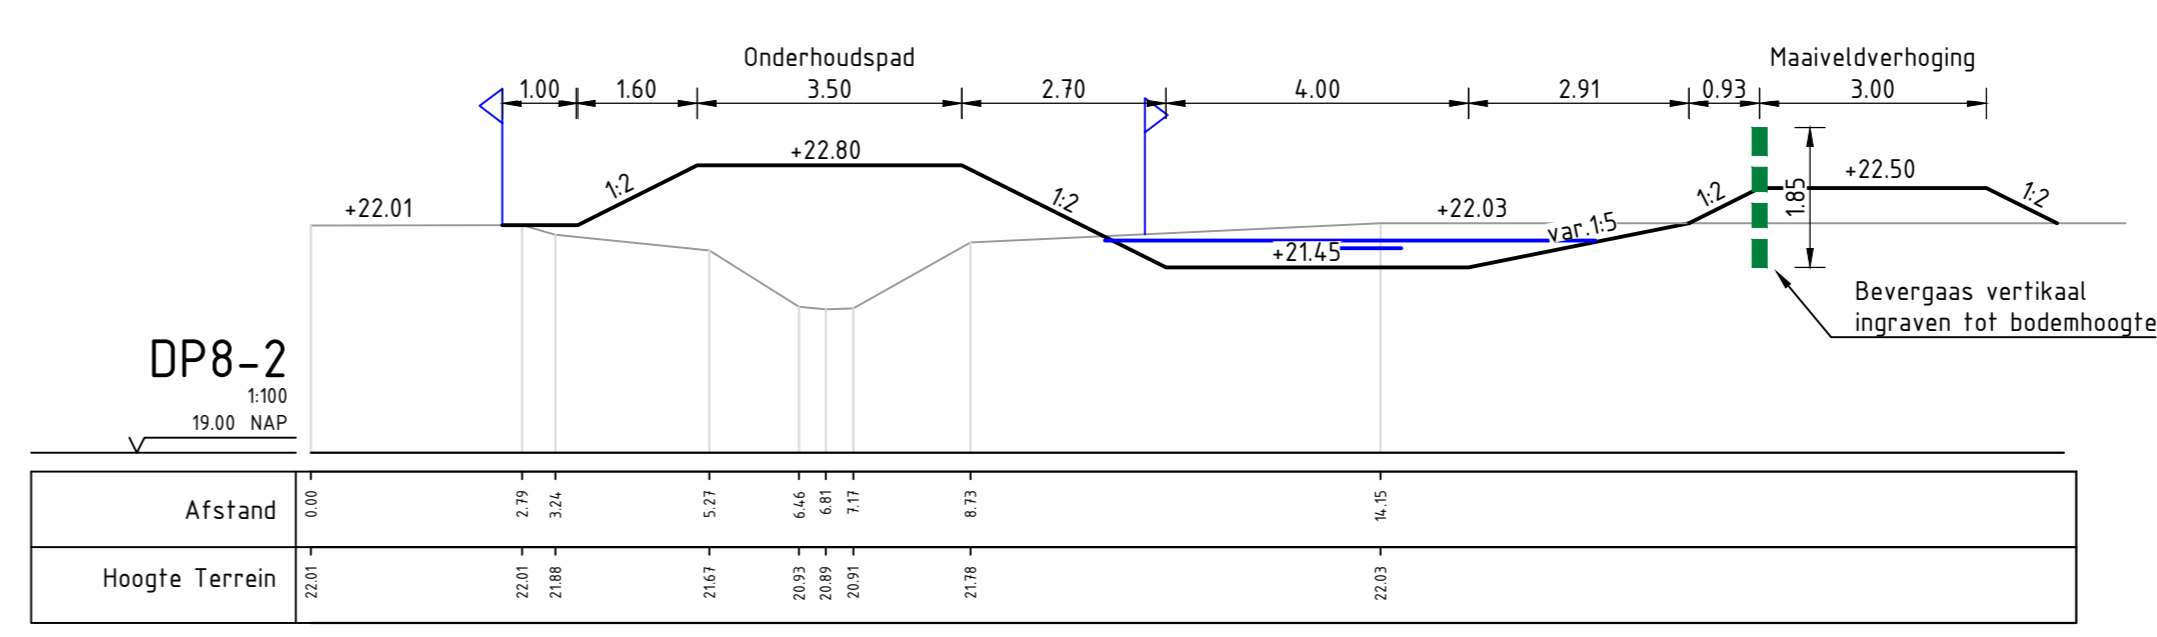


- Verklaring:**
- Nieuw te graven watergang met bodembedpte (m-N.A.P.)
  - Te diepen bestaande watergang
  - Aanbrengen steenbestorting
  - Aanbrengen zodegrond
  - Aanbrengen betonverharding
  - Onderhoudspad
  - Maaiweldverhoging
  - Te graven greppel
  - Wandelpad
  - Nieuwe beplanting (spontaan ontwikkelen)
  - Aanplanten houtwal
  - Te roeien bos / bosschage door derden
  - Bestaande bomenrij
  - Aanbrengen raster
  - Verwijderen raster
  - Aanbrengen bevergaas
  - Werkgrens
  - Aankoopgrens
  - Ontgravinggrens
  - Locale dwarsprofiel
  - Aanbrengen duiker
  - Aanbrengen stuw
  - Aanbrengen terugslagklep
  - Genspaal Robinia, Ø250mm, lang 2,50m, h.o.h. 40m
  - Duiker verwijderen (beton Ø500mm, indicatief)
  - Boomstronk verwijderen
  - Bestaande perceelsgrens

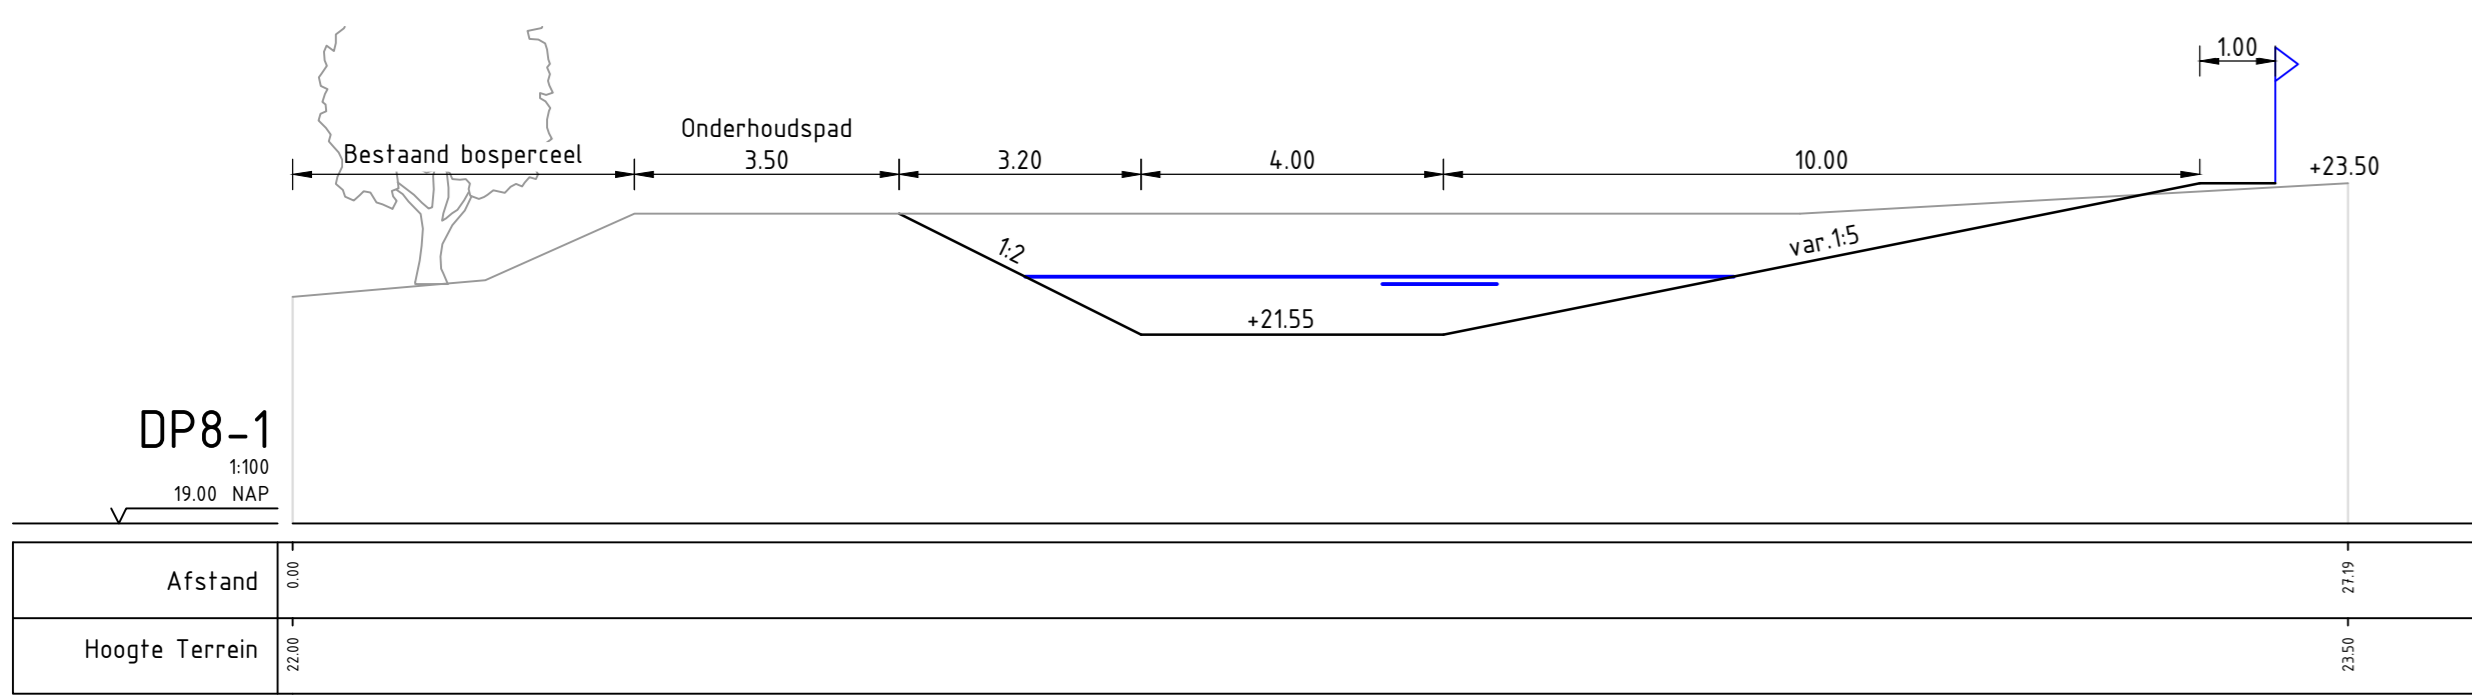

**DEFINITIEF**

Maatvoering in meters, tenzij anders vermeld  
Materialen in m³, tenzij anders vermeld  
Hoogtematen in meters t.o.v. N.A.P., tenzij anders vermeld

**Waterschap Limburg**  
Beekherstel Lollebeek  
Situatie met te maken werk blad 8

Projectnummer	369784	Tekeningnummer	369784-T005-D4-8	Versie	D4	Datum van uitgave	19-04-2021	Ontwerper	Bestek	Controleur	Sweco 369784-1
Rij	8	Vrij	9	Schaal	1:500	Formaat	A0	Kantoor	ARNHEM	Get.	Ontk.

www.sweco.nl  
© Sweco Nederland B.V. Alle rechten voorbehouden

**SWECO**