


B

B

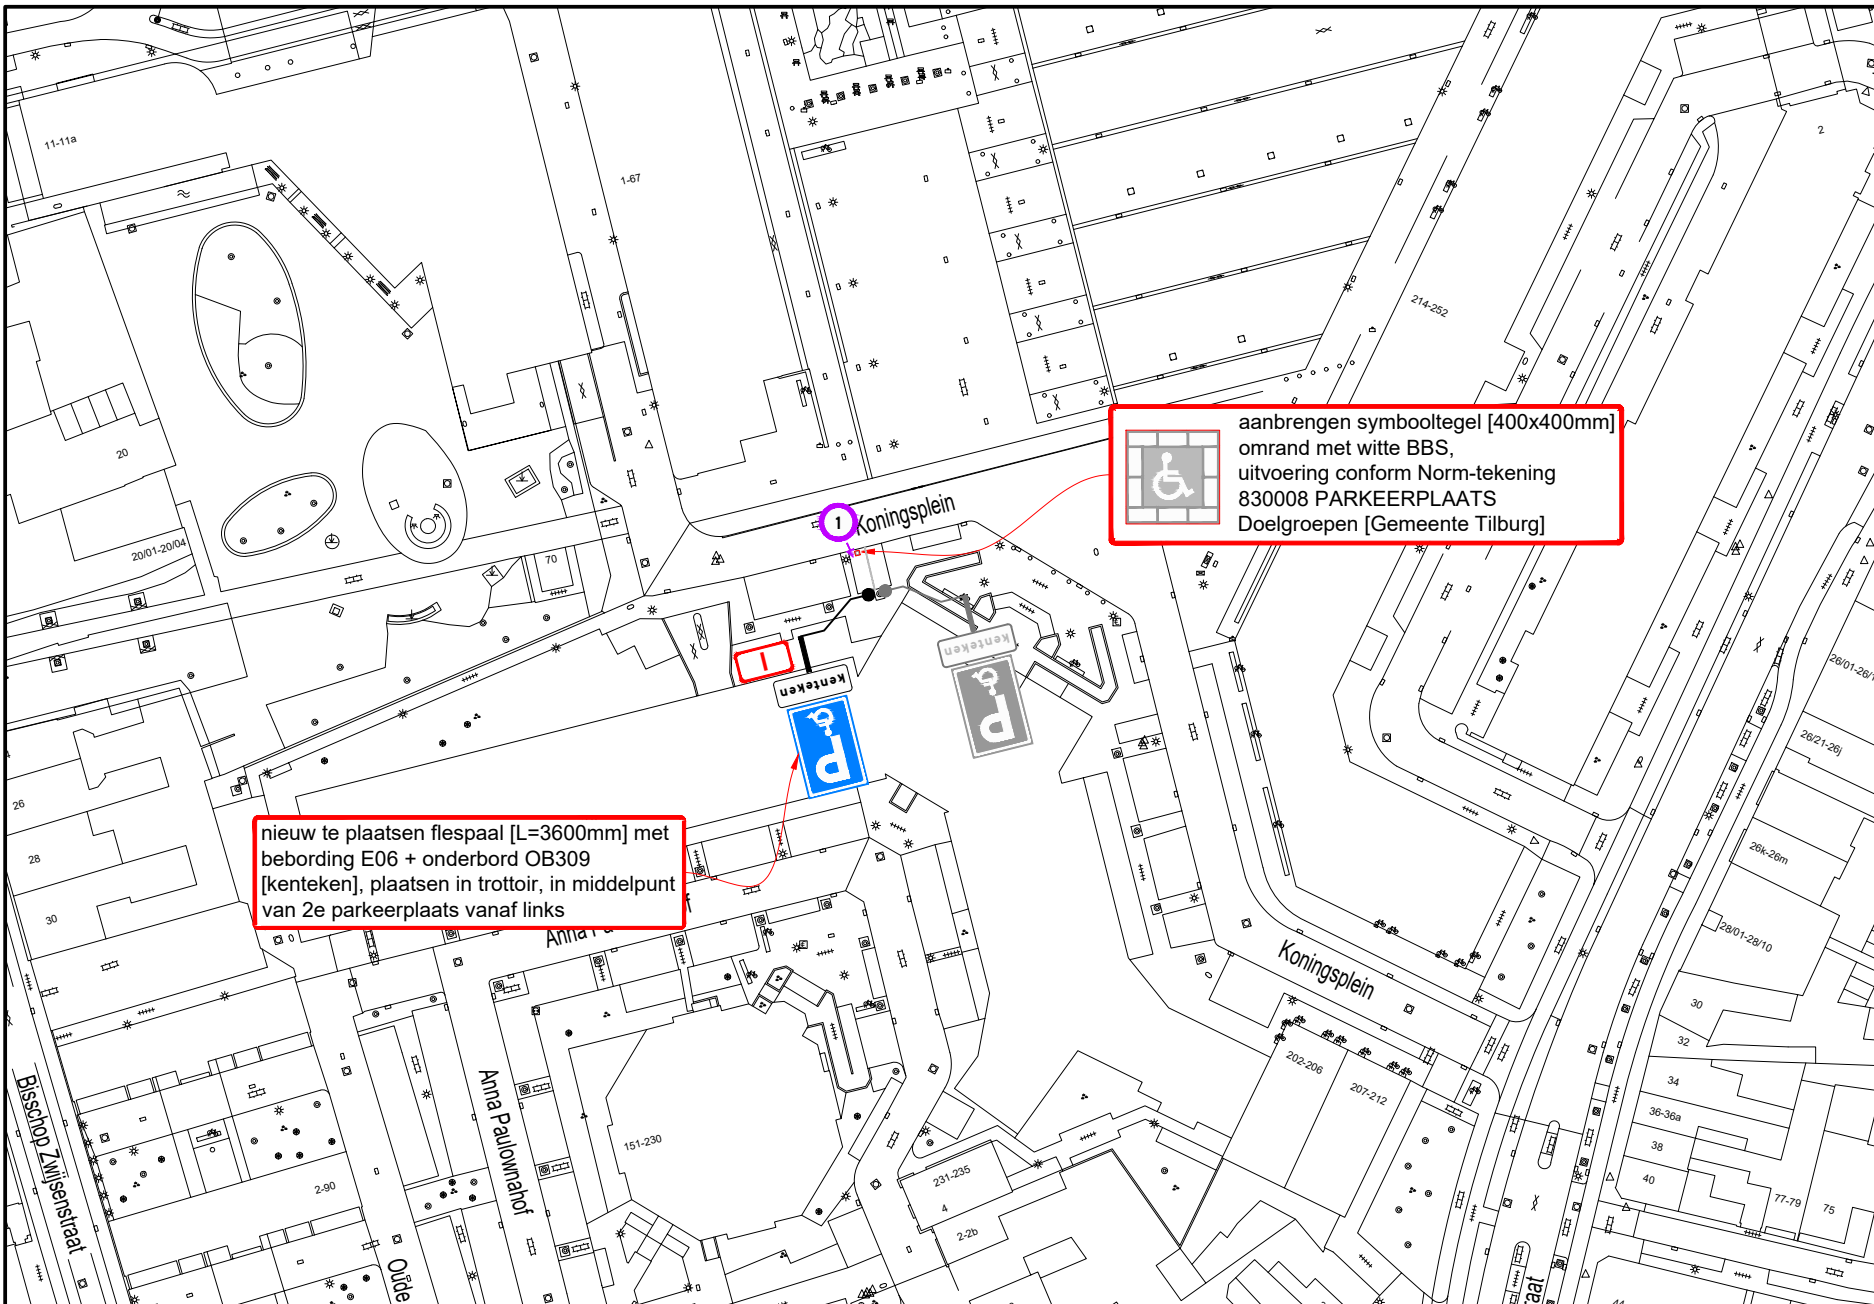

A

Hoeveelhedenstaat

- nieuw:
 - 1x flespaal [L=3600mm] + E06-bord + onderbord OB309 [kenteken]; type I
 - 1x symbooltegel GPP, 40x40x8 cm
 - 10x BSS wit, 21x10x8 cm


verplaatsen:

-

verwijderen:

-

Locatie

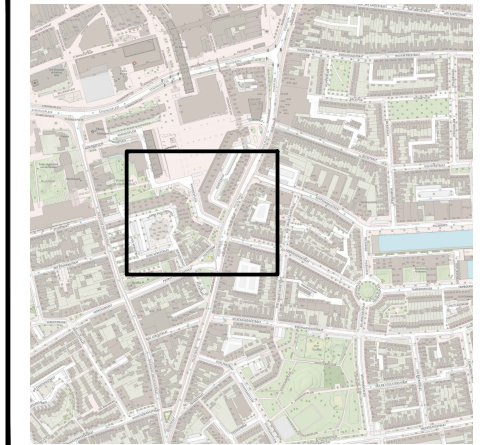

Legenda



orientatie

afmetingen standaard RVV-bebording

| vormgeving bord | maat | type bord | | | |
|-----------------|----------|-----------|-----|-----|------|
| | | I | II | III | IV |
| rond | diameter | 400 | 600 | 800 | 1000 |
| driehoek | zijde | 500 | 700 | 900 | 1100 |
| vierkant | zijde | 400 | 600 | 800 | 1000 |
| rechthoek | breedte | 300 | 400 | 600 | 800 |
| | hoogte | 450 | 600 | 900 | 1200 |
| achthoek | hoogte | X | 700 | 900 | X |

maten in mm

plaatsing RVV-bebording

- hoogte onderkant bebording ten opzichte van verharding bedraagt minimaal 2,20 m
- bebording bevestigen op flespaal, tenzij anders vermeld



www.vevon.nl
Tet: 013-2132202



opdrachtgever:



GPP Koningsplein 40 te Tilburg

Permanente verkeersmaatregelen

getekend: W. Vaartjes 19-07-23

gecontroleerd: P. Kraan 19-07-23

vrijgegeven: M. Jacobs 19-07-23

versie: v 2.0 - DEFINITIEF

schaal: 1:1000 formaat: A3

© Vevon B.V.

tekeningnummer: **202315604-113**

Niets van deze tekening mag worden vervoerdigd en / of openbaar gemaakt d.m.v. druk, fotokopie, microfilm of op welke andere wijze ook, zonder voorafgaande schriftelijke toestemming van Vevon B.V., noch zonder de schriftelijke toestemming worden gebruikt voor enig ander werk dan waarvoor het is vervaardigd.