




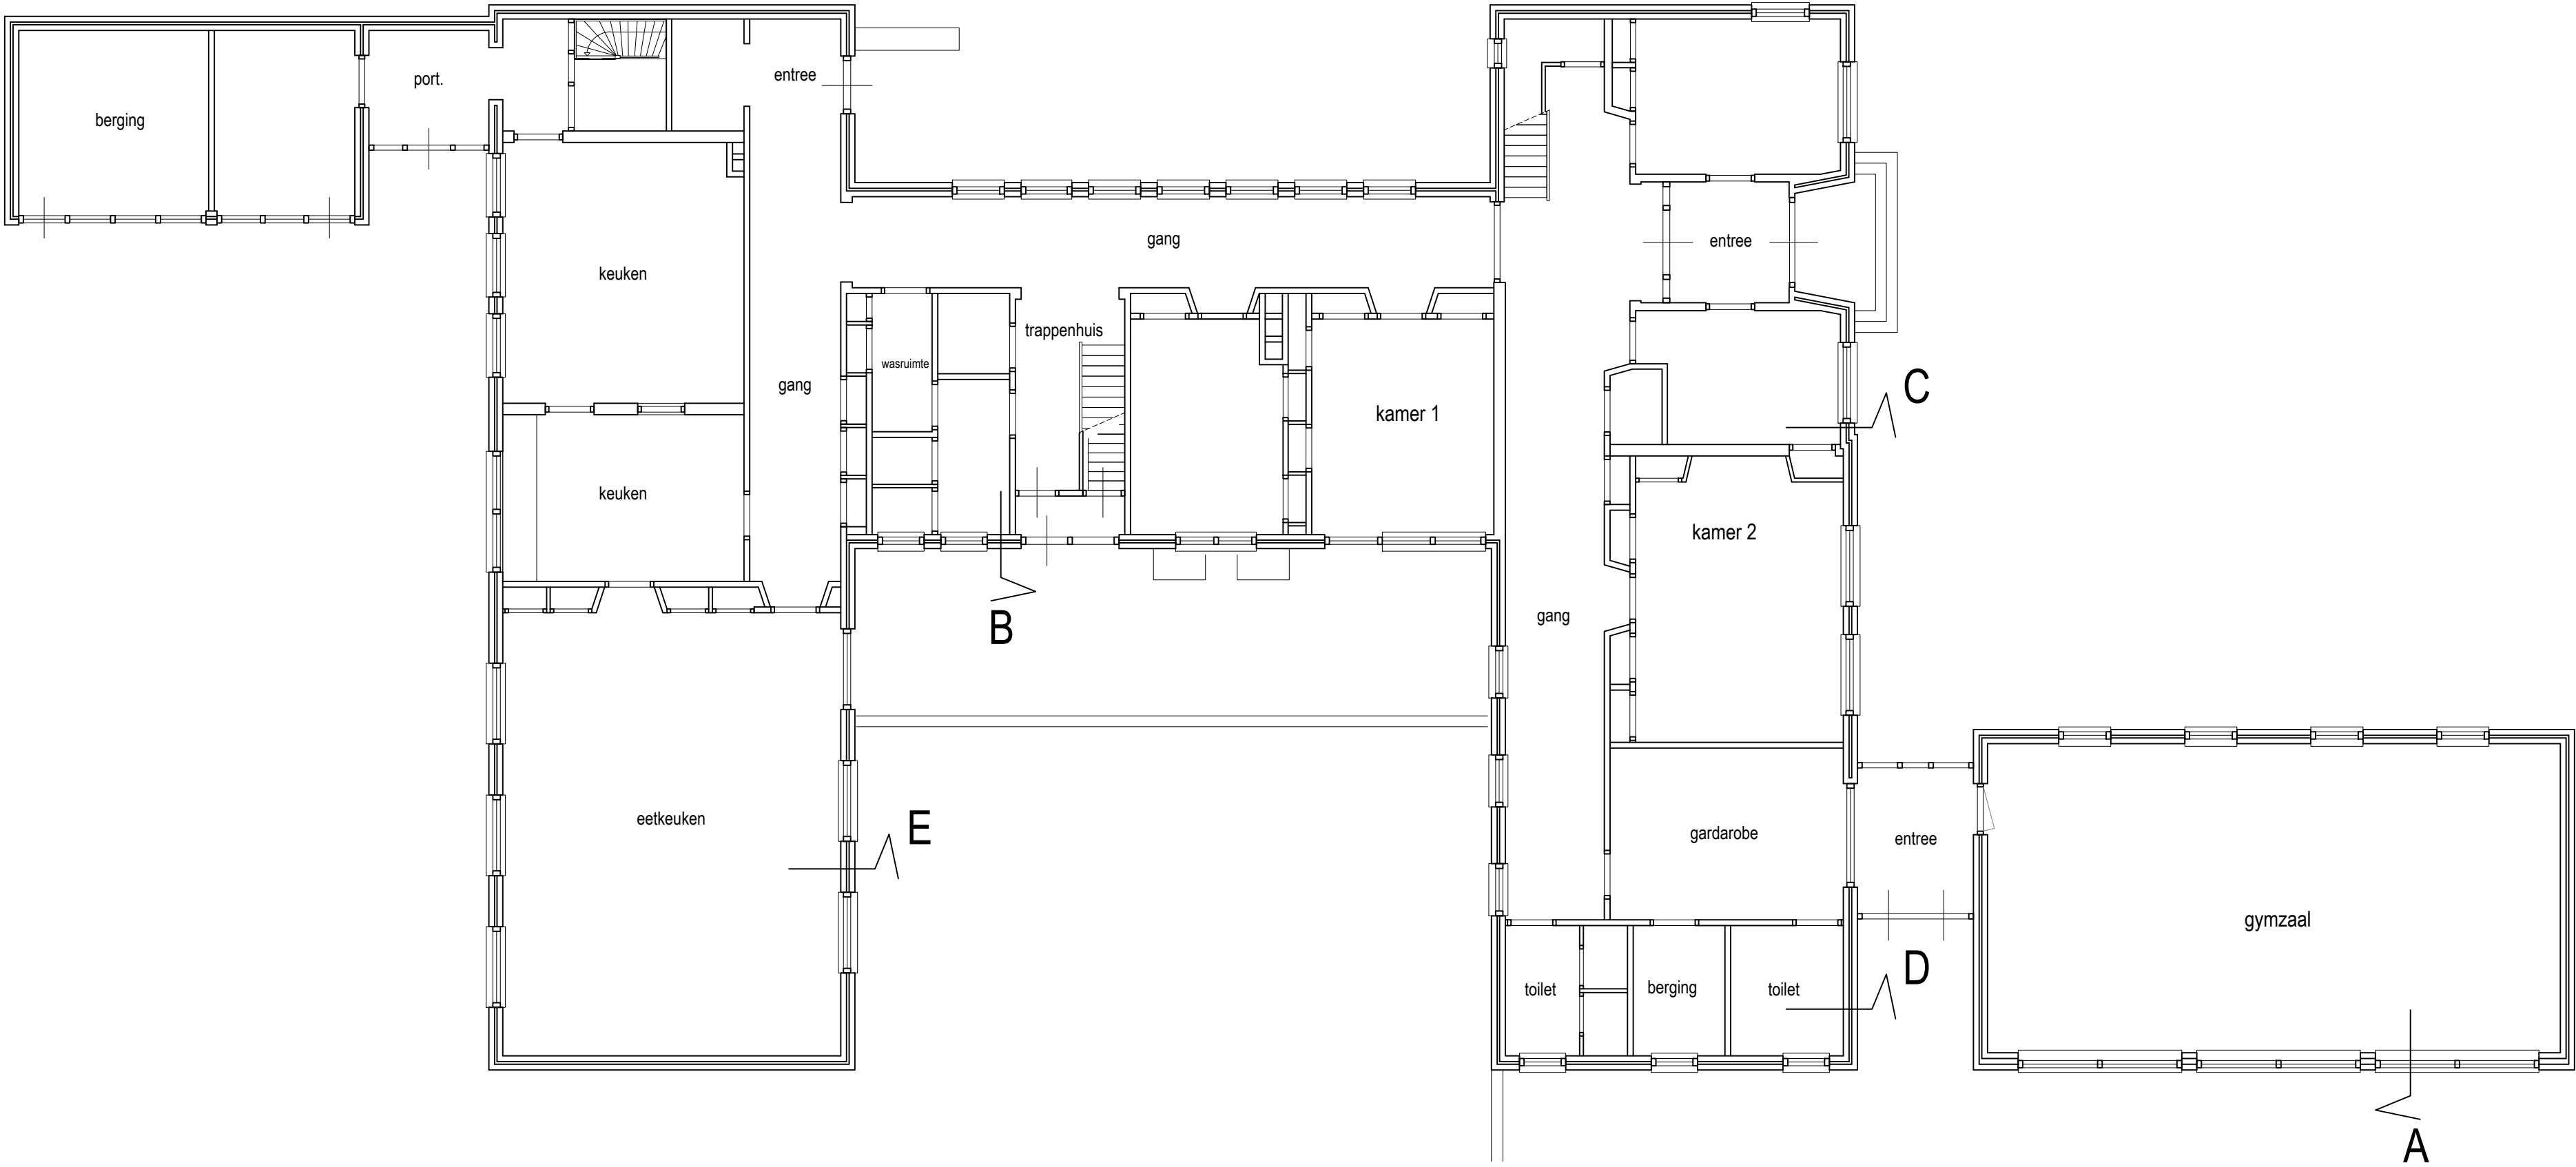

begane grond bestaand

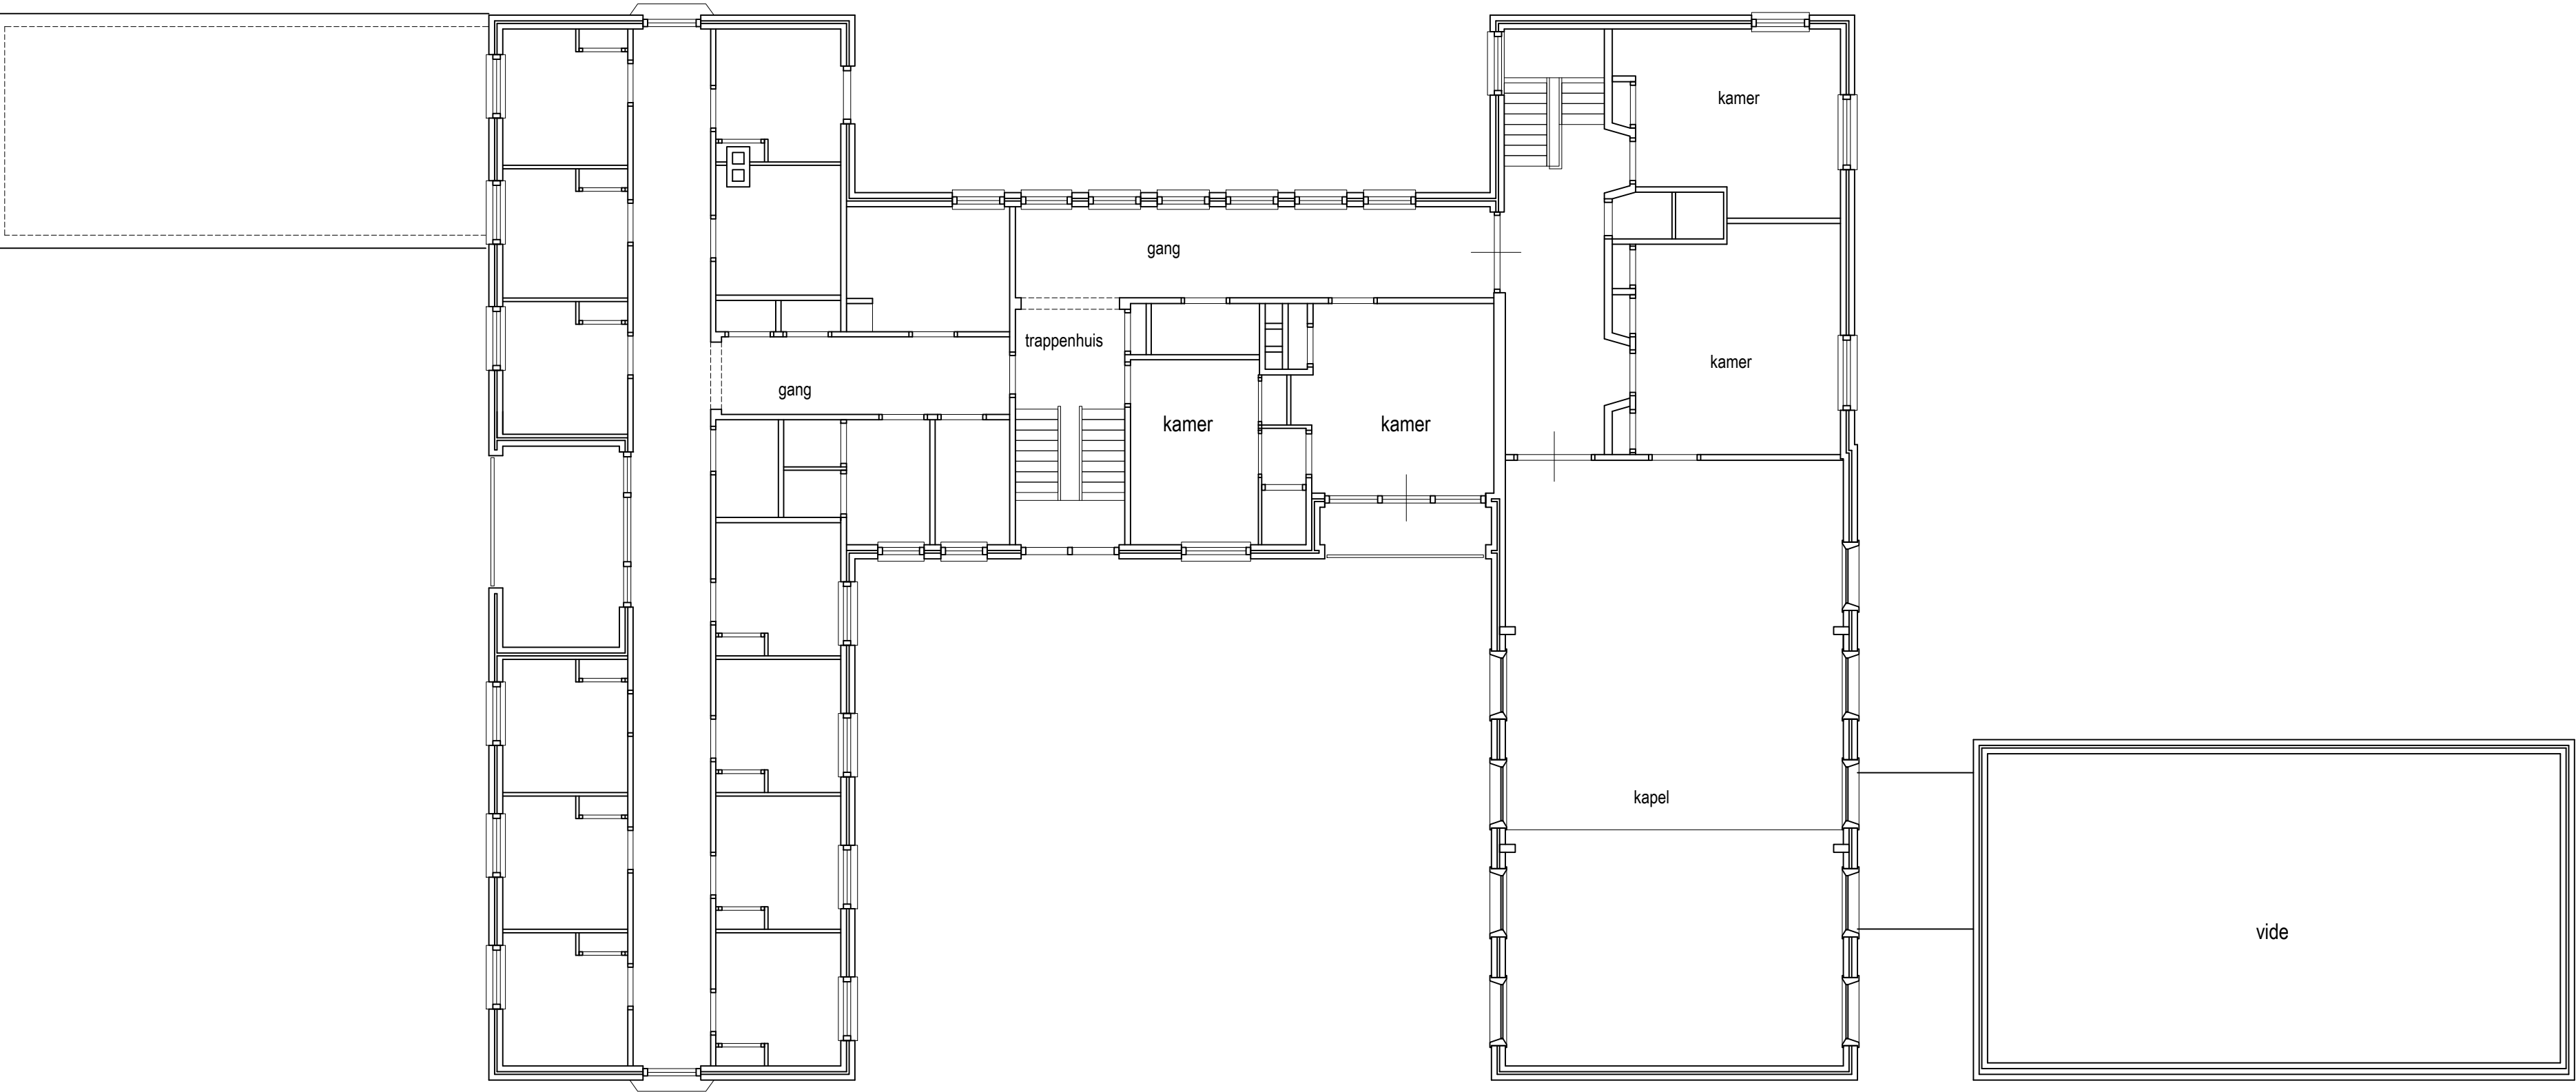

1e verdieping bestaand

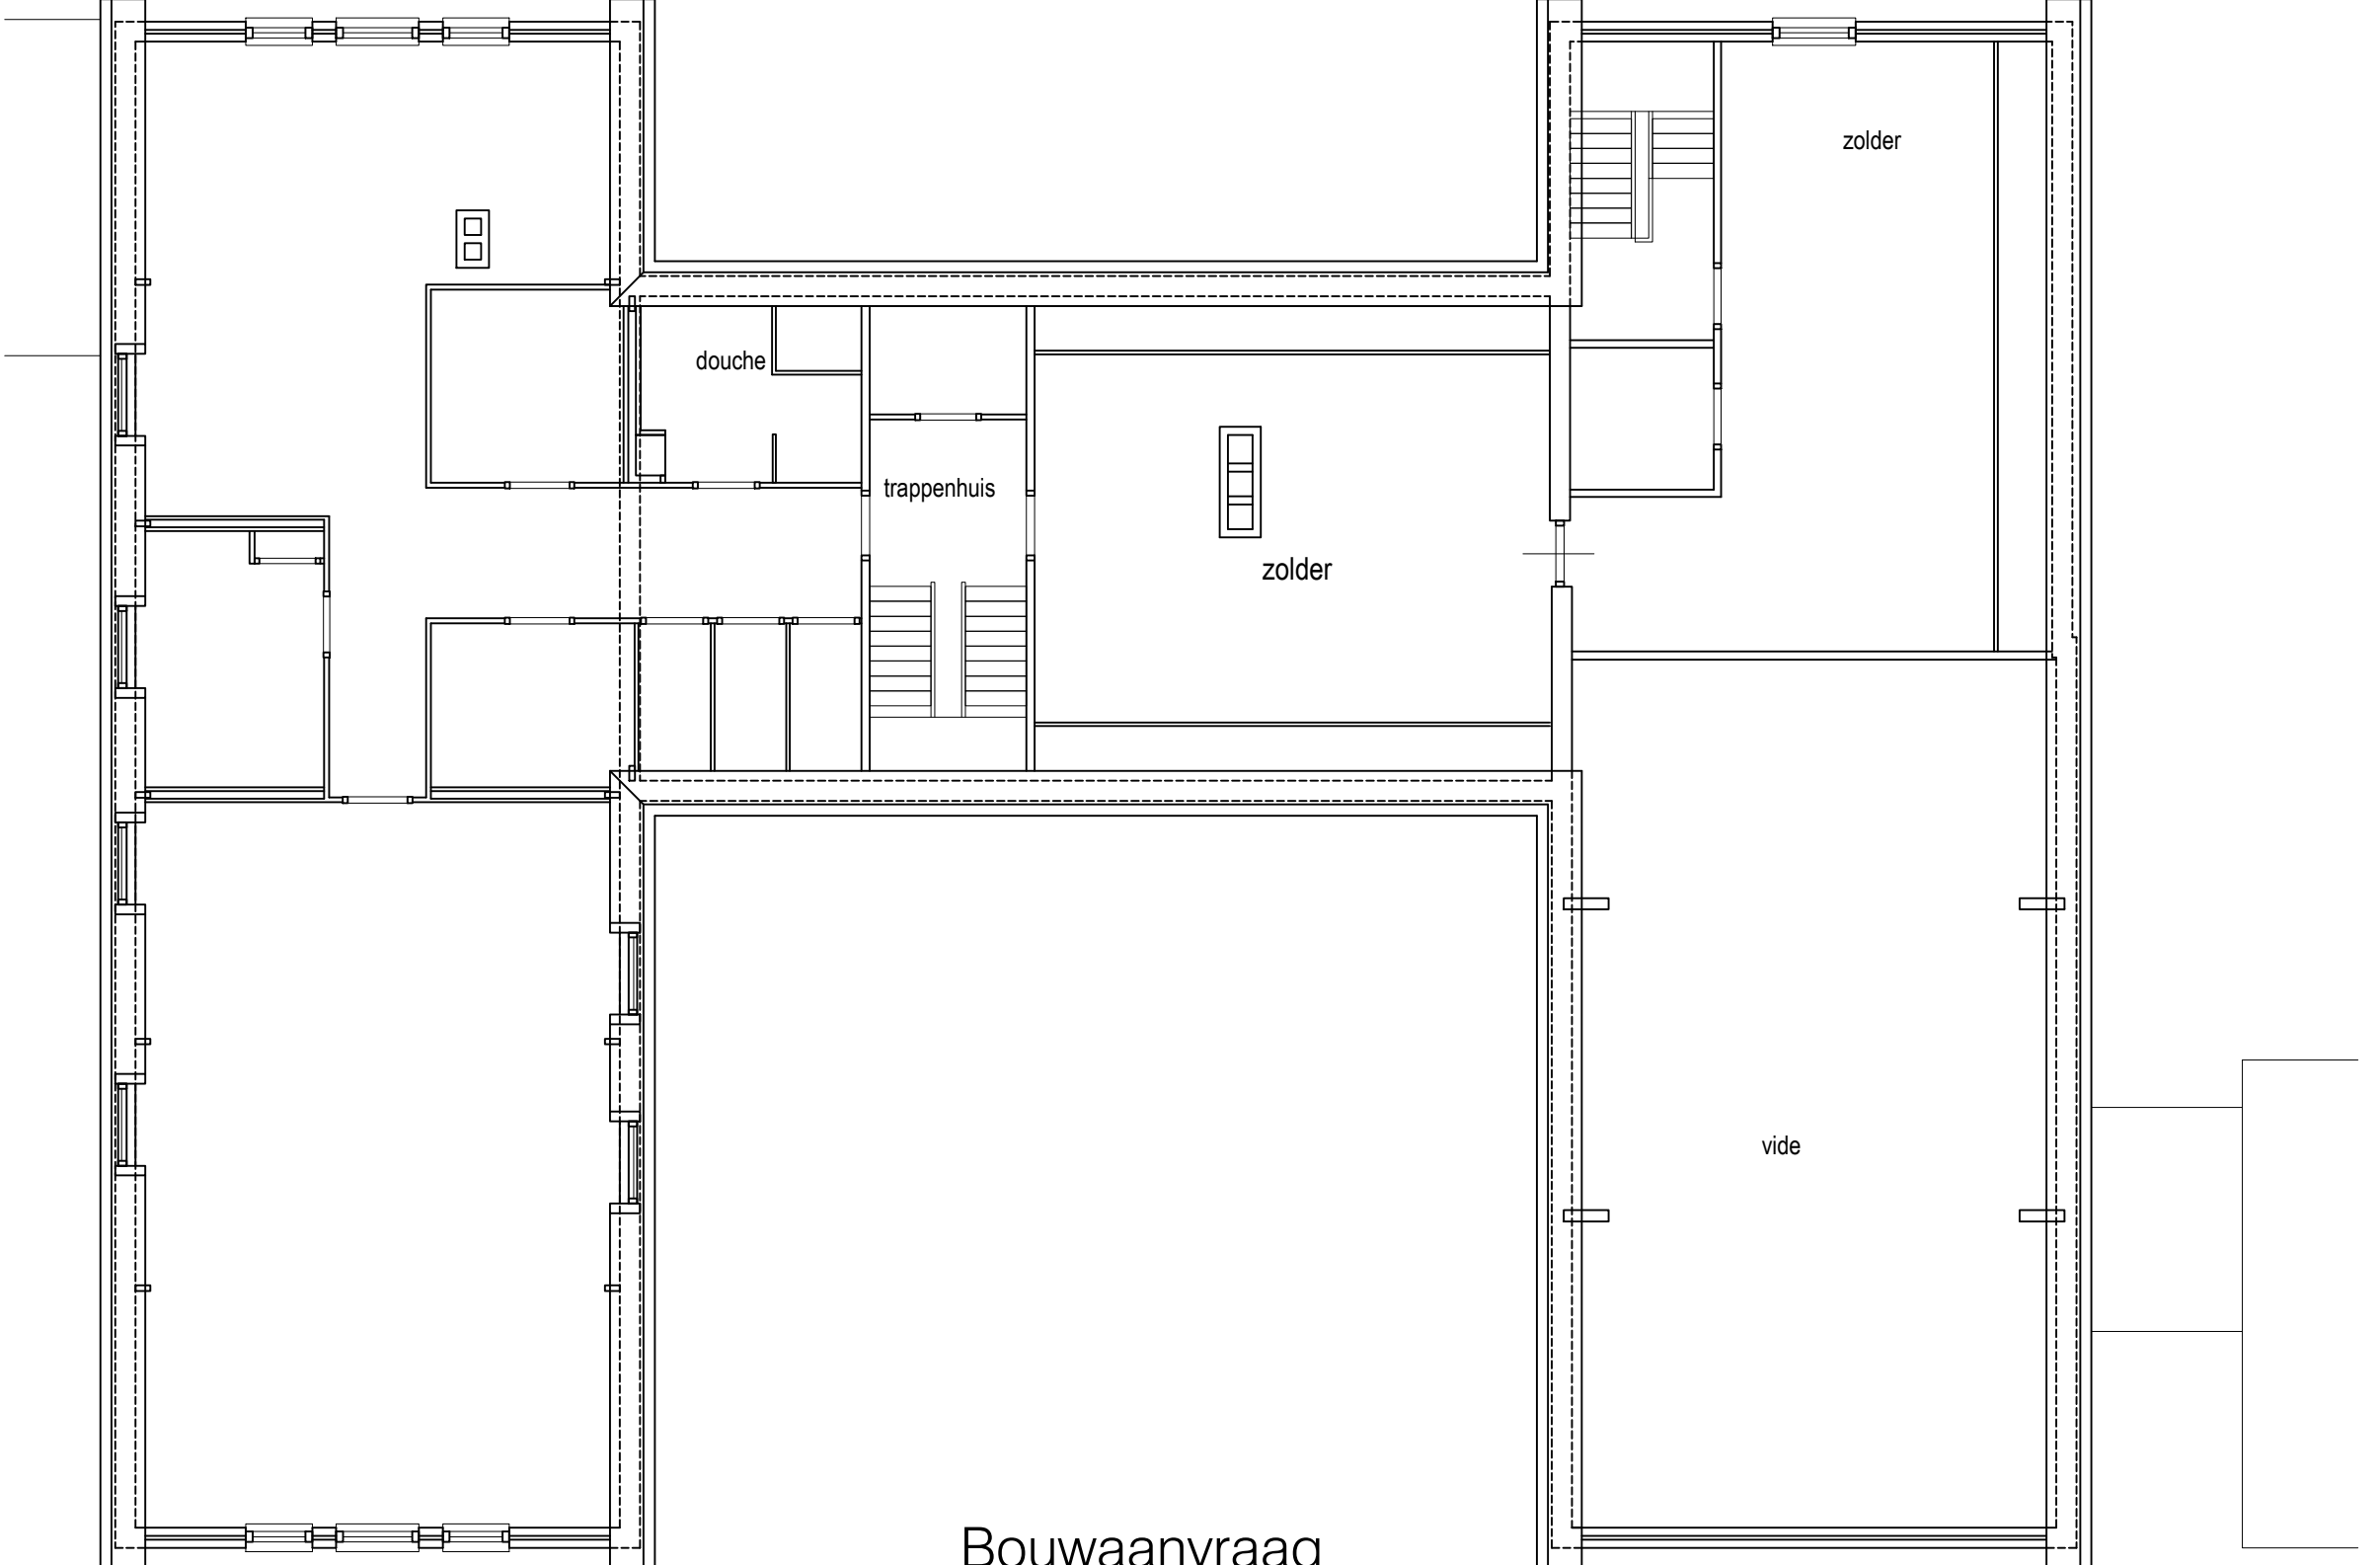

zolder

Bouwaanvraag



1693 EE Wervershoof
Tel. 0228-582006
Mobiel 06-48177527
info@sjaakschouten.nl
www.sjaakschouten.nl

betreft: Verbouw klooster tot appartementen te Nieuwe Niedorp
11 huur studio's en 4 huur appartementen

onderwerp: Bestaande plattegronden

in opdracht van:

getekend:

14-06-2021

gewijzigd:

A: 29-10-2021

B: 10-06-2022

C:

D:

E:

F:

G:

H:

schal

1:100 A1

werkn.

21-1818

11B

deze tekening blijft eigendom van bouw bureau Sjaak Schouten en mag niet zonder toestemming worden gekopieerd.