


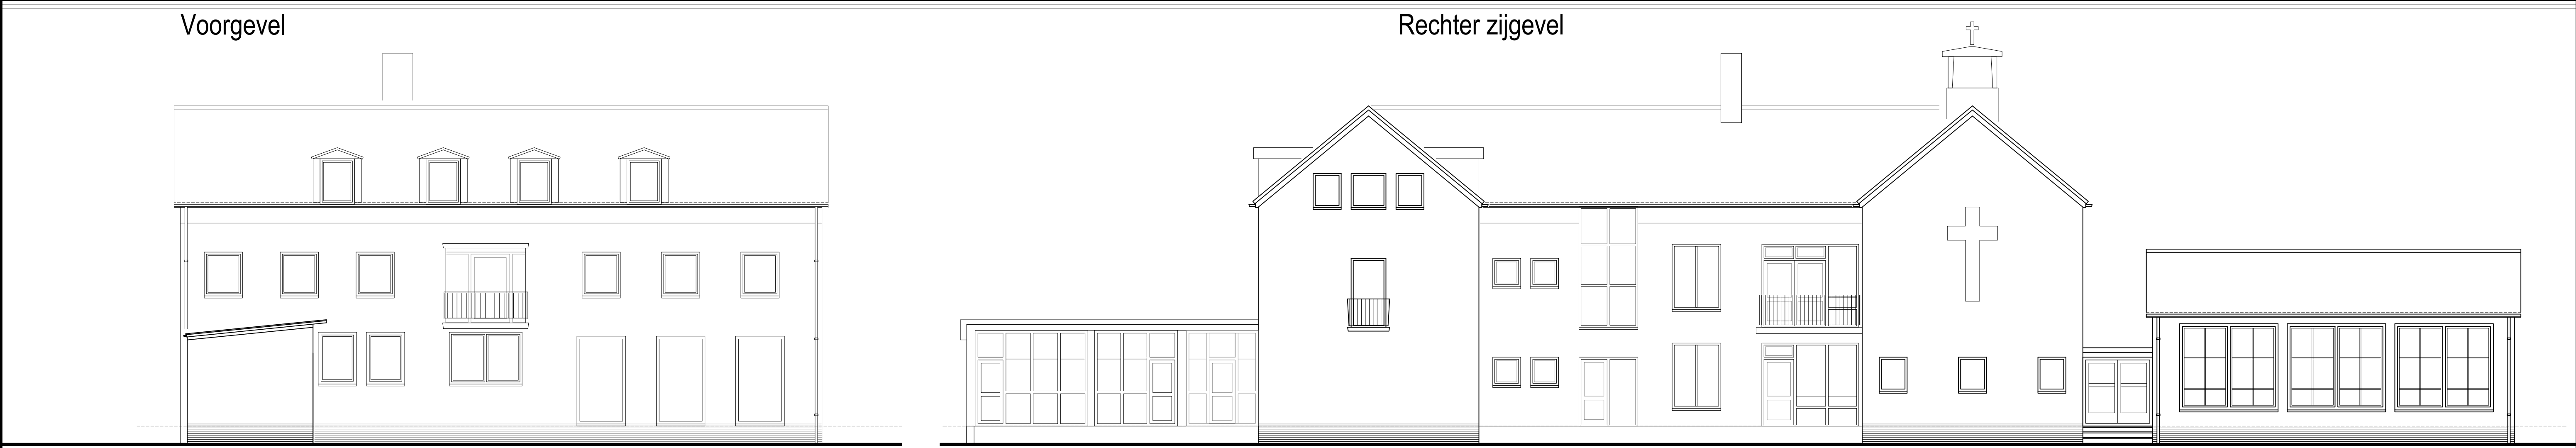


Voorgevel

Rechter zijgevel



Achtergevel

Linker zijgevel

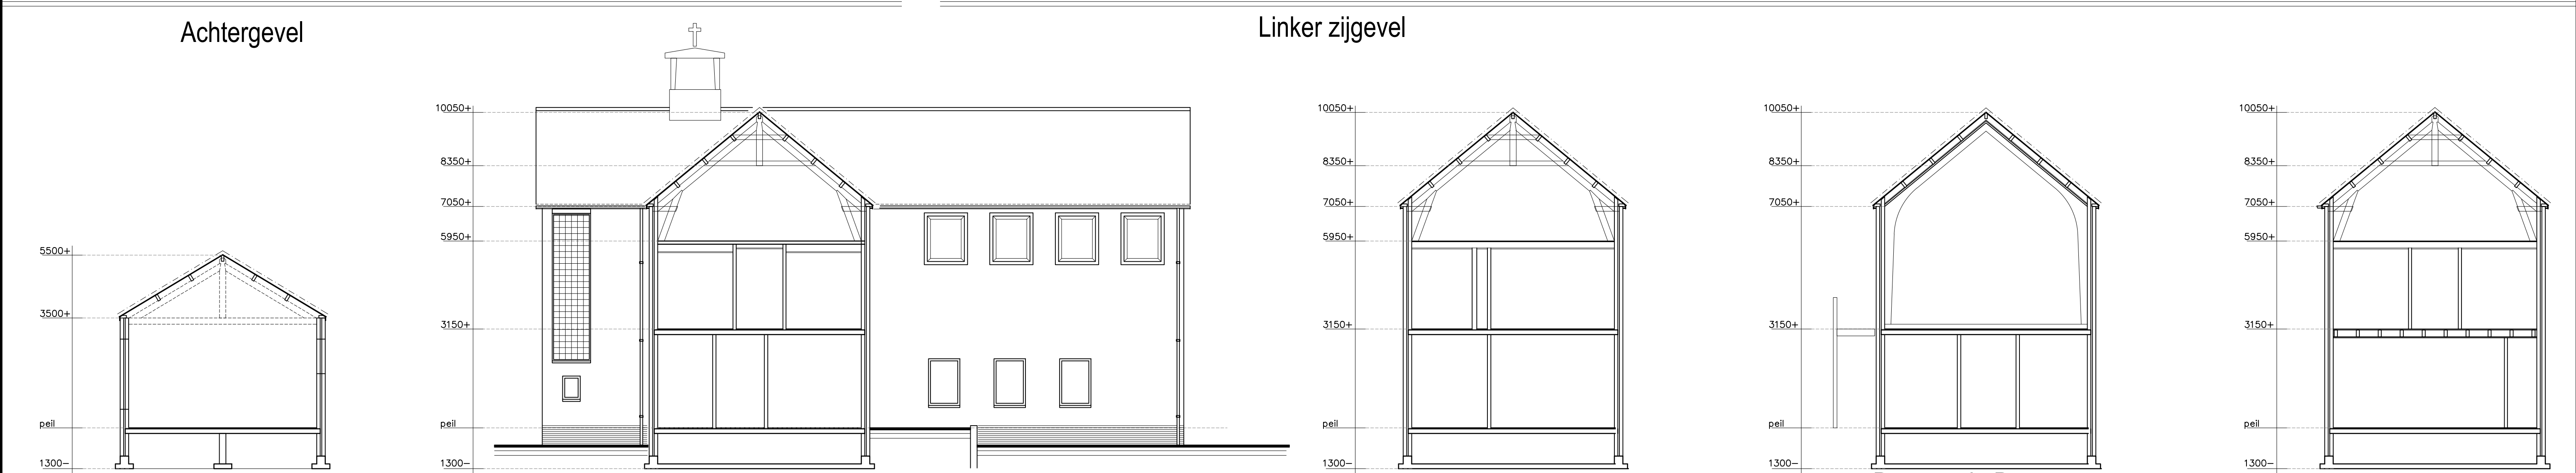


Doorsnede A

Doorsnede B

Doorsnede C

Doorsnede D

Doorsnede E

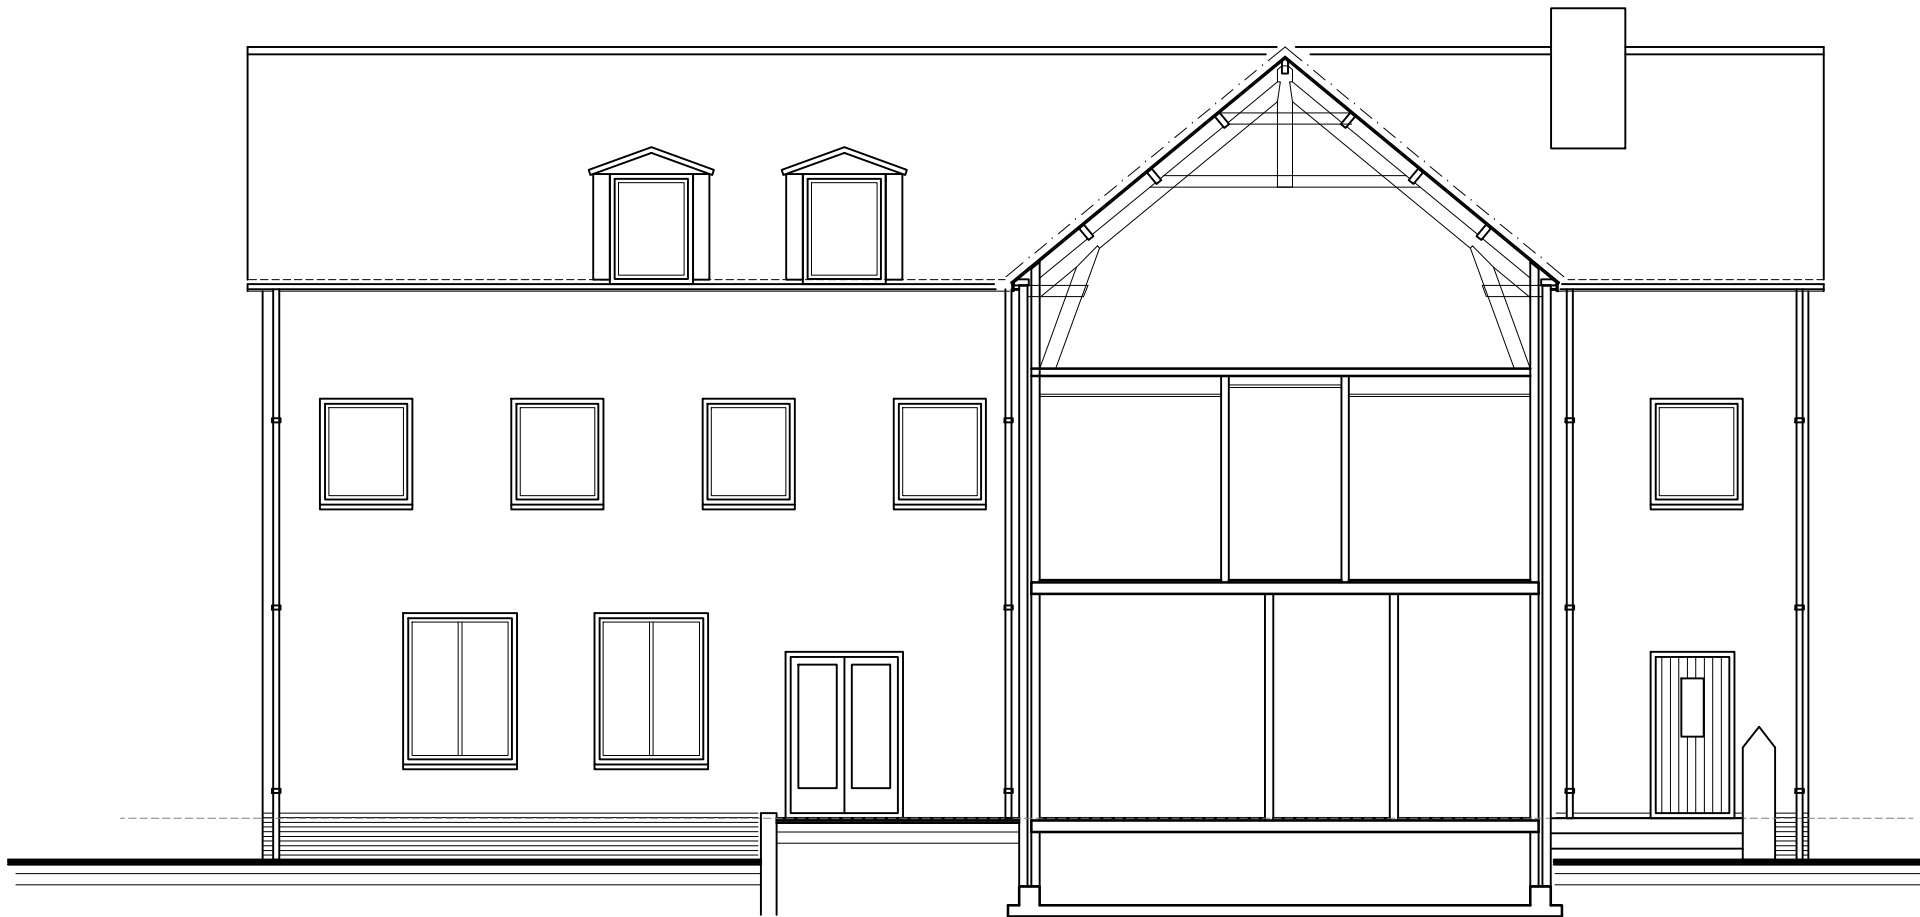

Bouwaanvraag



betreft: Verbouw klooster tot appartementen te Nieuwe Niedorp
onderwerp: Bestaande gevels en doorsneden

in opdracht van



Burgemeester Raatlaan 62
1693 EE Wervershoof
Tel. 0228-582006
Mobiel 06-48177527
info@sjaakschouten.nl
www.sjaakschouten.nl

schaal
1:100 A1
werkn.
21-1818

getekend:
14-06-2021
gewijzigd:
A: 29-10-2021
B: 10-06-2022
C:
D:
E:
F:
G:
H:
tek.no.
13B

deze tekening blijft eigendom van bouw bureau Sjaak Schouten en mag niet zonder toestemming worden gekopieerd.