


Zuid - gevel

Schaal 1 : 100

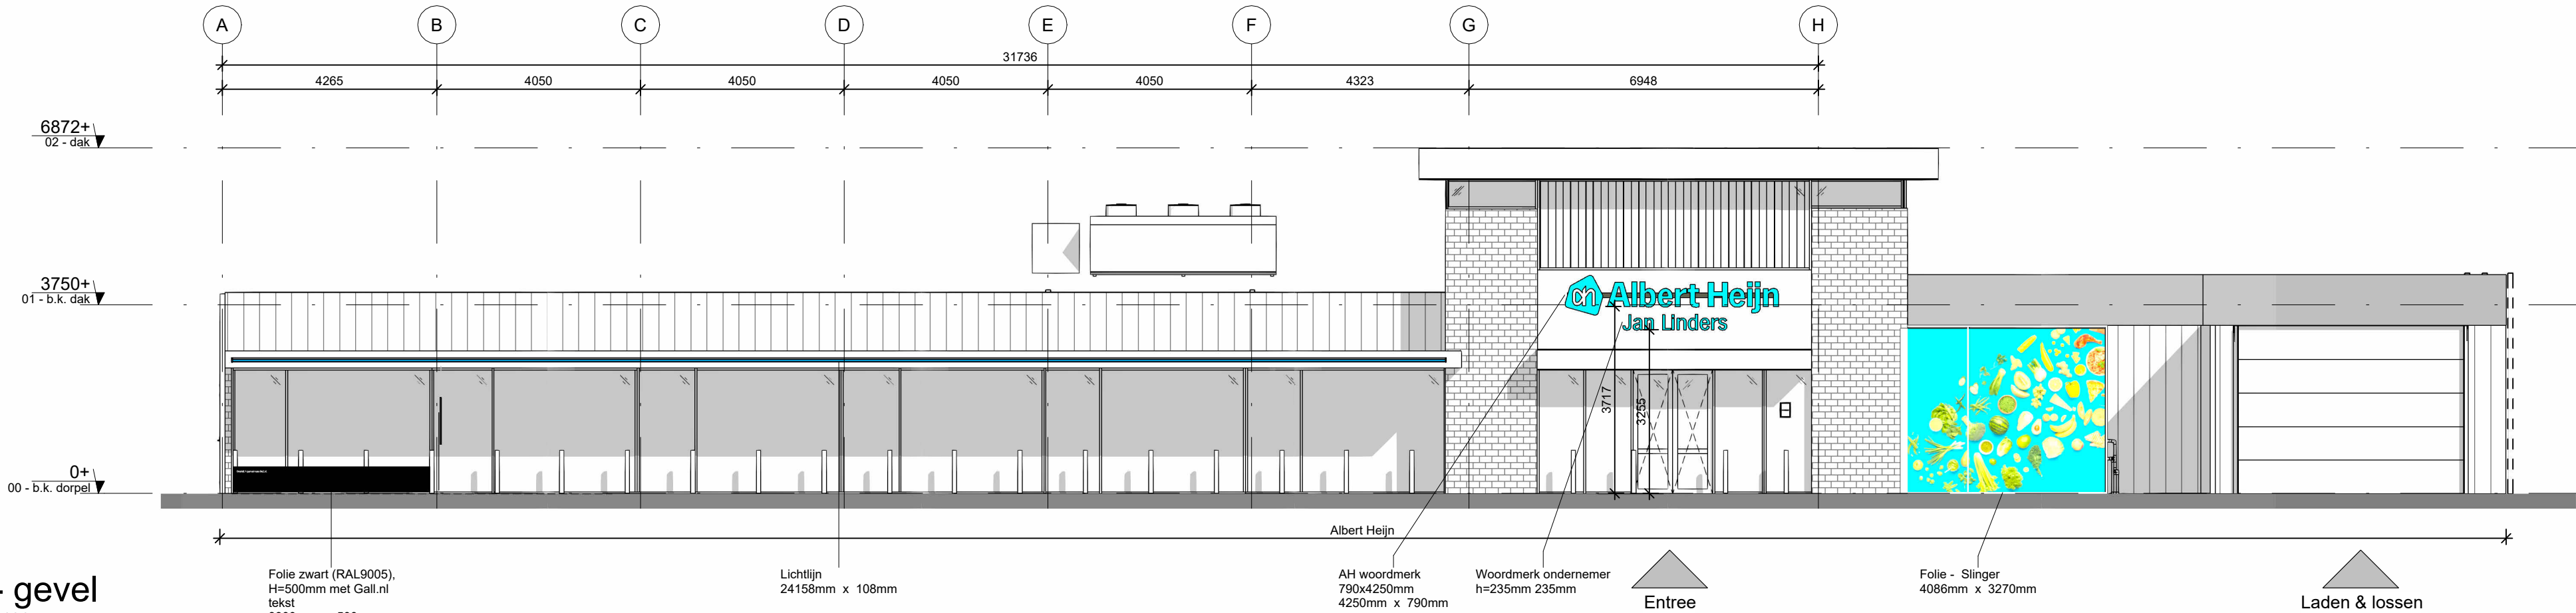

Winkelnummer: 4126
Plaats: Deurne
Straat: Helmondsweg 65A
Postcode: 5751 GB



Albert Heijn
Foodservice, Concepten & Realisatie
Provincialeweg 11
Postbus 3000
Telefoon 075 659 9111
1506 MA Zaandam
1500 HA Zaandam
075 659 9111


Projectnummer: P2201405
Tekeningnaam: 3AA-GA
Onderwerp: Gevel-aanzicht
Fase: Ontwerp

Status: Aanvraag

Schaal: 1 : 100	Getekend: BU
Datum: 14-07-2023	Gecontr.: MD
Versie: 1	Ontwerper: RR
Formaat: A2	Inmeting: 28-03-2023



Bezoekadres Postadres Otto Hahnweg 20 P.O. Box 9090 3542 AX 3506 GB Utrecht The Netherlands www.stamhuis.nl

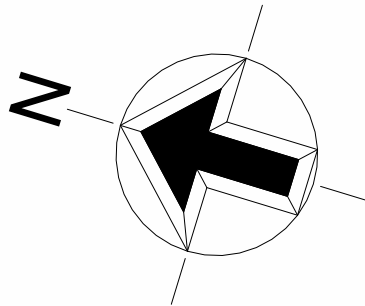

Versie	Datum	Omschrijving	Getekend
1	14-07-2023	A-set	BU