


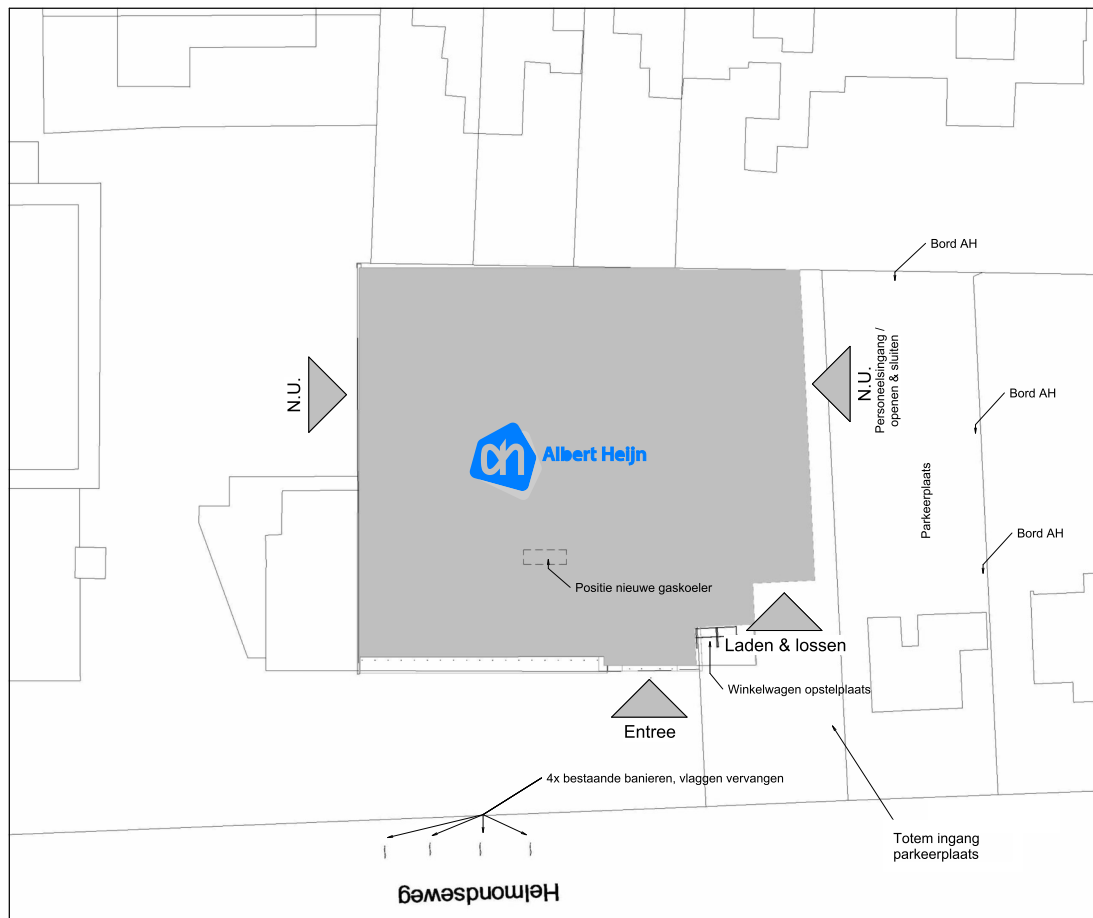

Situatie
Schaal 1 : 500



Winkelnummer: **4126**
Plaats: **Deurne**
Straat: **Helmondsweg 65A**
Postcode: **5751 GB**



Albert Heijn
Foodservice, Concepten & Realisatie
Provincialeweg 11
Postbus 3000
Telefoon

1506 MA Zaandam
1500 HA Zaandam
075 659 9111

Projectnummer: **P2201405**
Tekeningnaam: **3AP-SI**
Onderwerp: **Situatie**
Fase: **Ontwerp**

Status: **Aanvraag**

Schaal: As indicated	Getekend: BU
Datum: 14-07-2023	Gecontr.: MD
Versie: 1	Ontwerper: RR
Formaat: A3	Inmeting: 28-03-2023

1 14-07-2023 A-set BU



Bezoekadres	Otto Hahnweg 20	3542 AX	Utrecht	The Netherlands
Postadres	P.O. Box 9090	3506 GB	Utrecht	www.stamhuis.nl




3x Bord AH



Totem

Totem invulling pijlen recht / niet in hoek

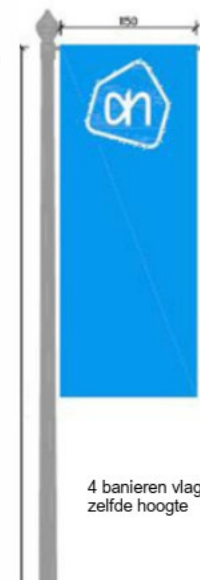

4 banieren vlag vervangen ,
zelfde hoogte

