



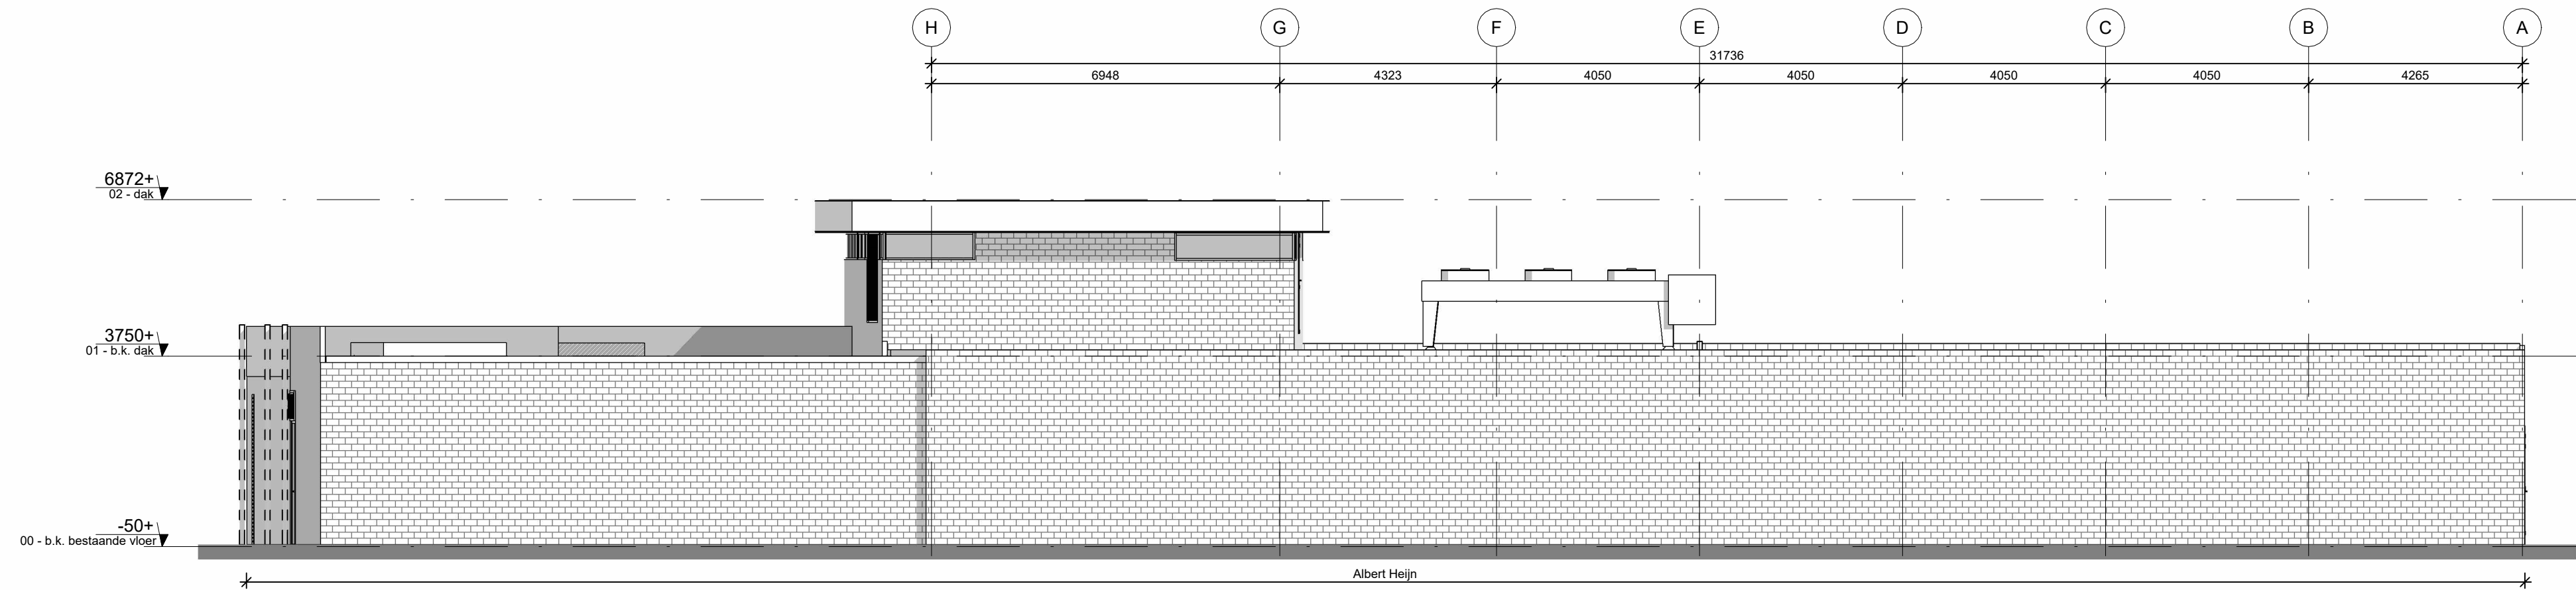


Noord - gevel

Schaal 1 : 100

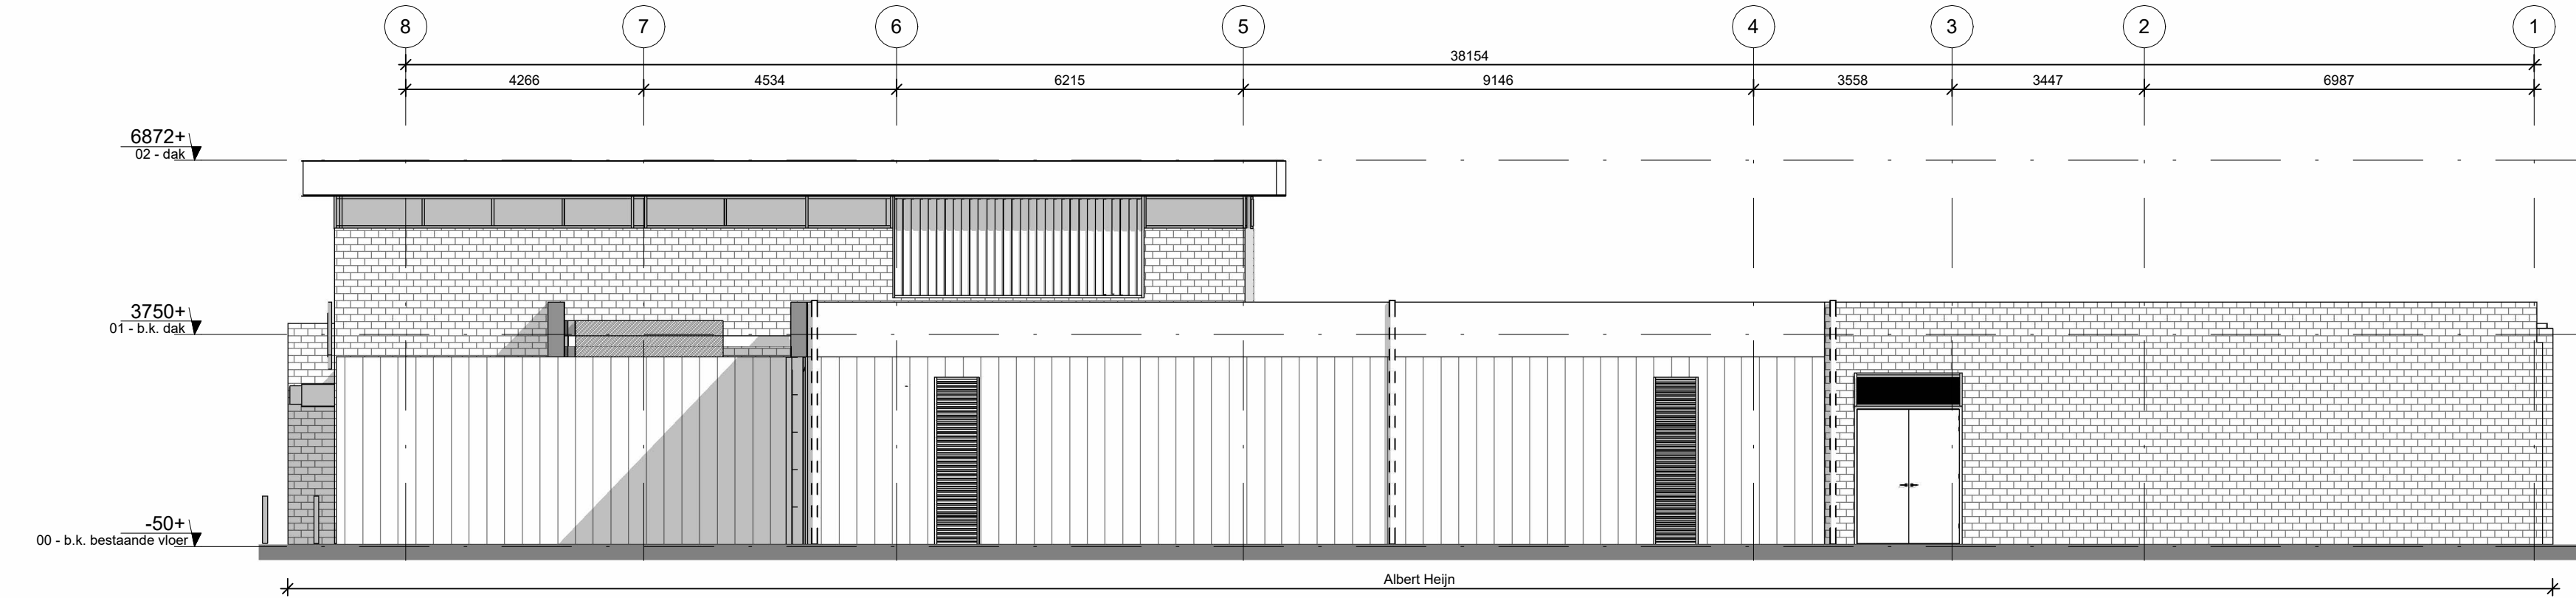


Oost - gevel

Schaal 1 : 100

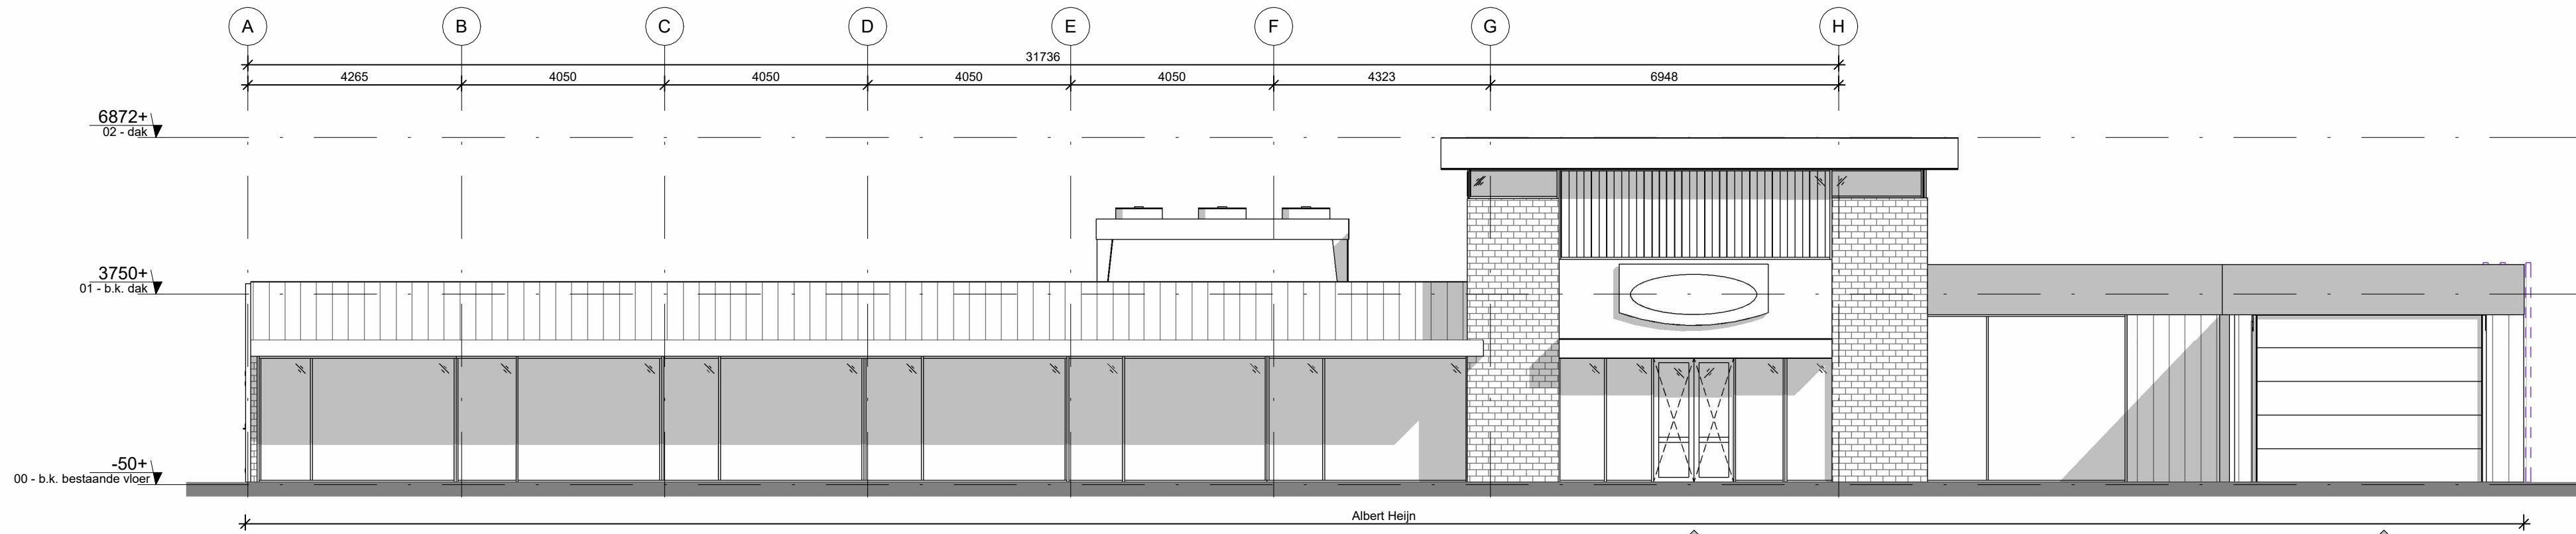

Zuid - gevel

Schaal 1 : 100

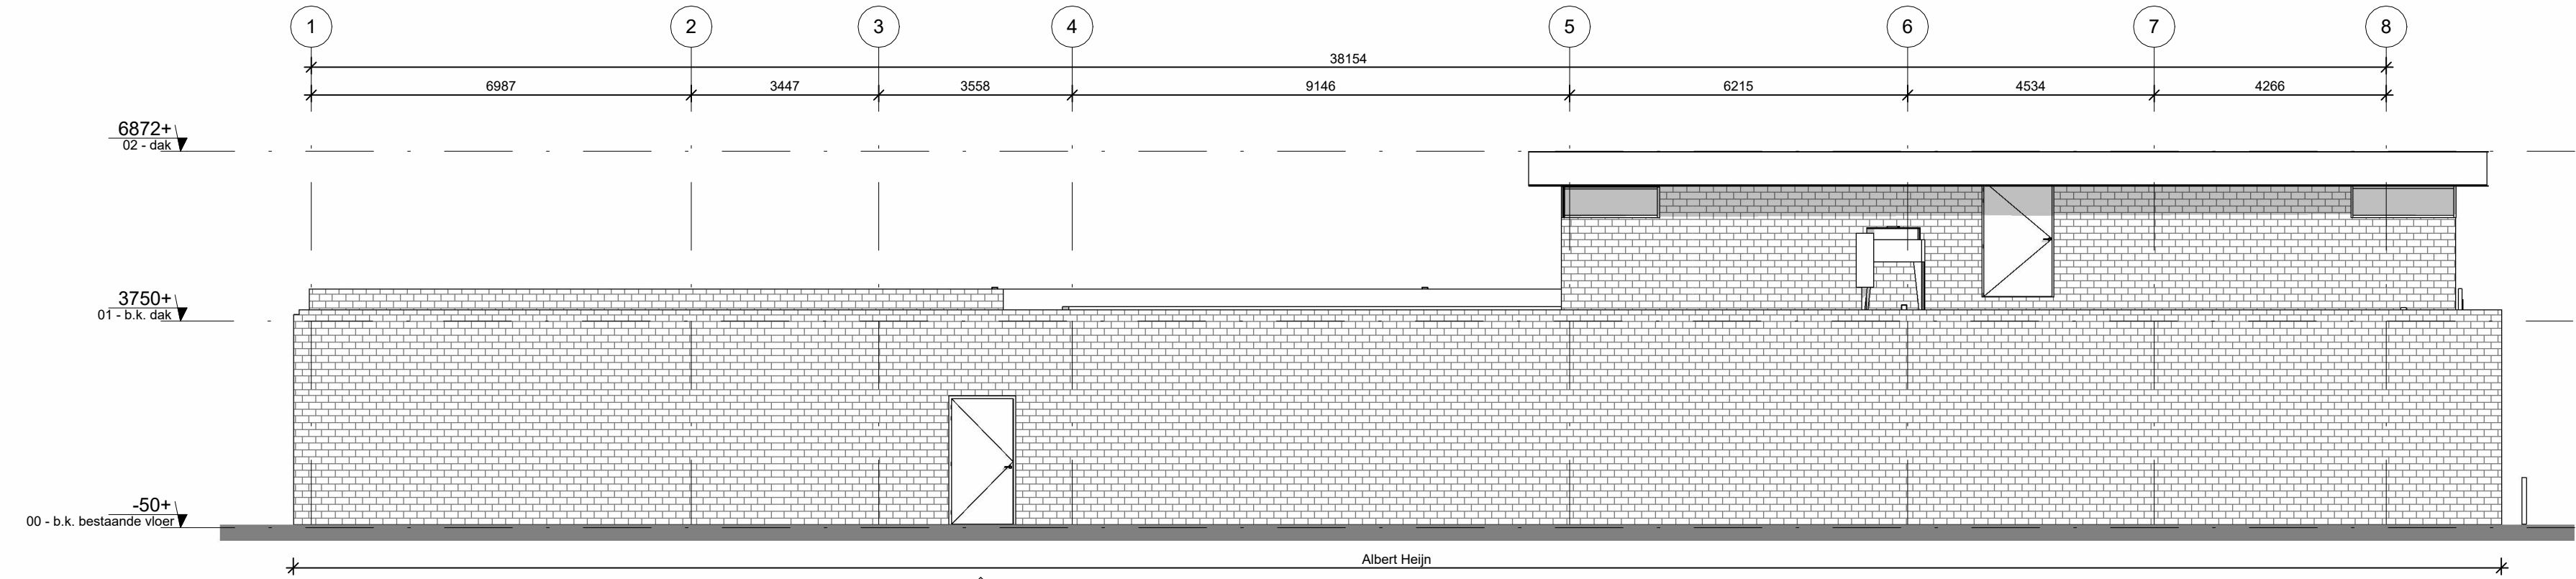


West - gevel

Schaal 1 : 100

N.U.
Openen & sluiten

Entree

Laden & lossen

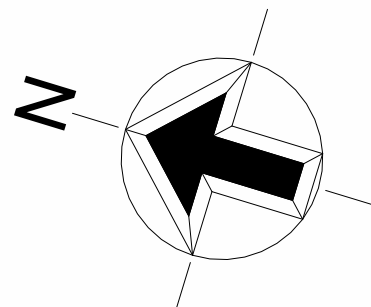

Versie	Datum	Omschrijving	Getekend
1	14-07-2023	A-set	BU

Albert Heijn

Winkelnummer: 4126
Plaats: Deurne
Straat: Helmondsweg 65A
Postcode: 5751 GB

Albert Heijn

Albert Heijn
Foodservice, Concepten & Realisatie
Provincialeweg 11
Postbus 3000
Telefoon 075 659 9111

Projectnummer: P2201405
Tekeningnaam: 3BA-GA
Onderwerp: Gevel-aanzicht
Fase: Inmeting

Status: Bestaand

Schaal: 1 : 100	Getekend: BU
Datum: 14-07-2023	Gecontr.: MD
Versie: 1	Ontwerper: RR
Formaat: A1	Inmeting: 28-03-2023

INTERBUILD
ONTWERP EN MANAGEMENT

Bezoekadres Postadres Otto Hahmweg 20 P.O. Box 9090 3542 AX 3506 GB Utrecht Utrecht The Netherlands www.stamhuis.nl