


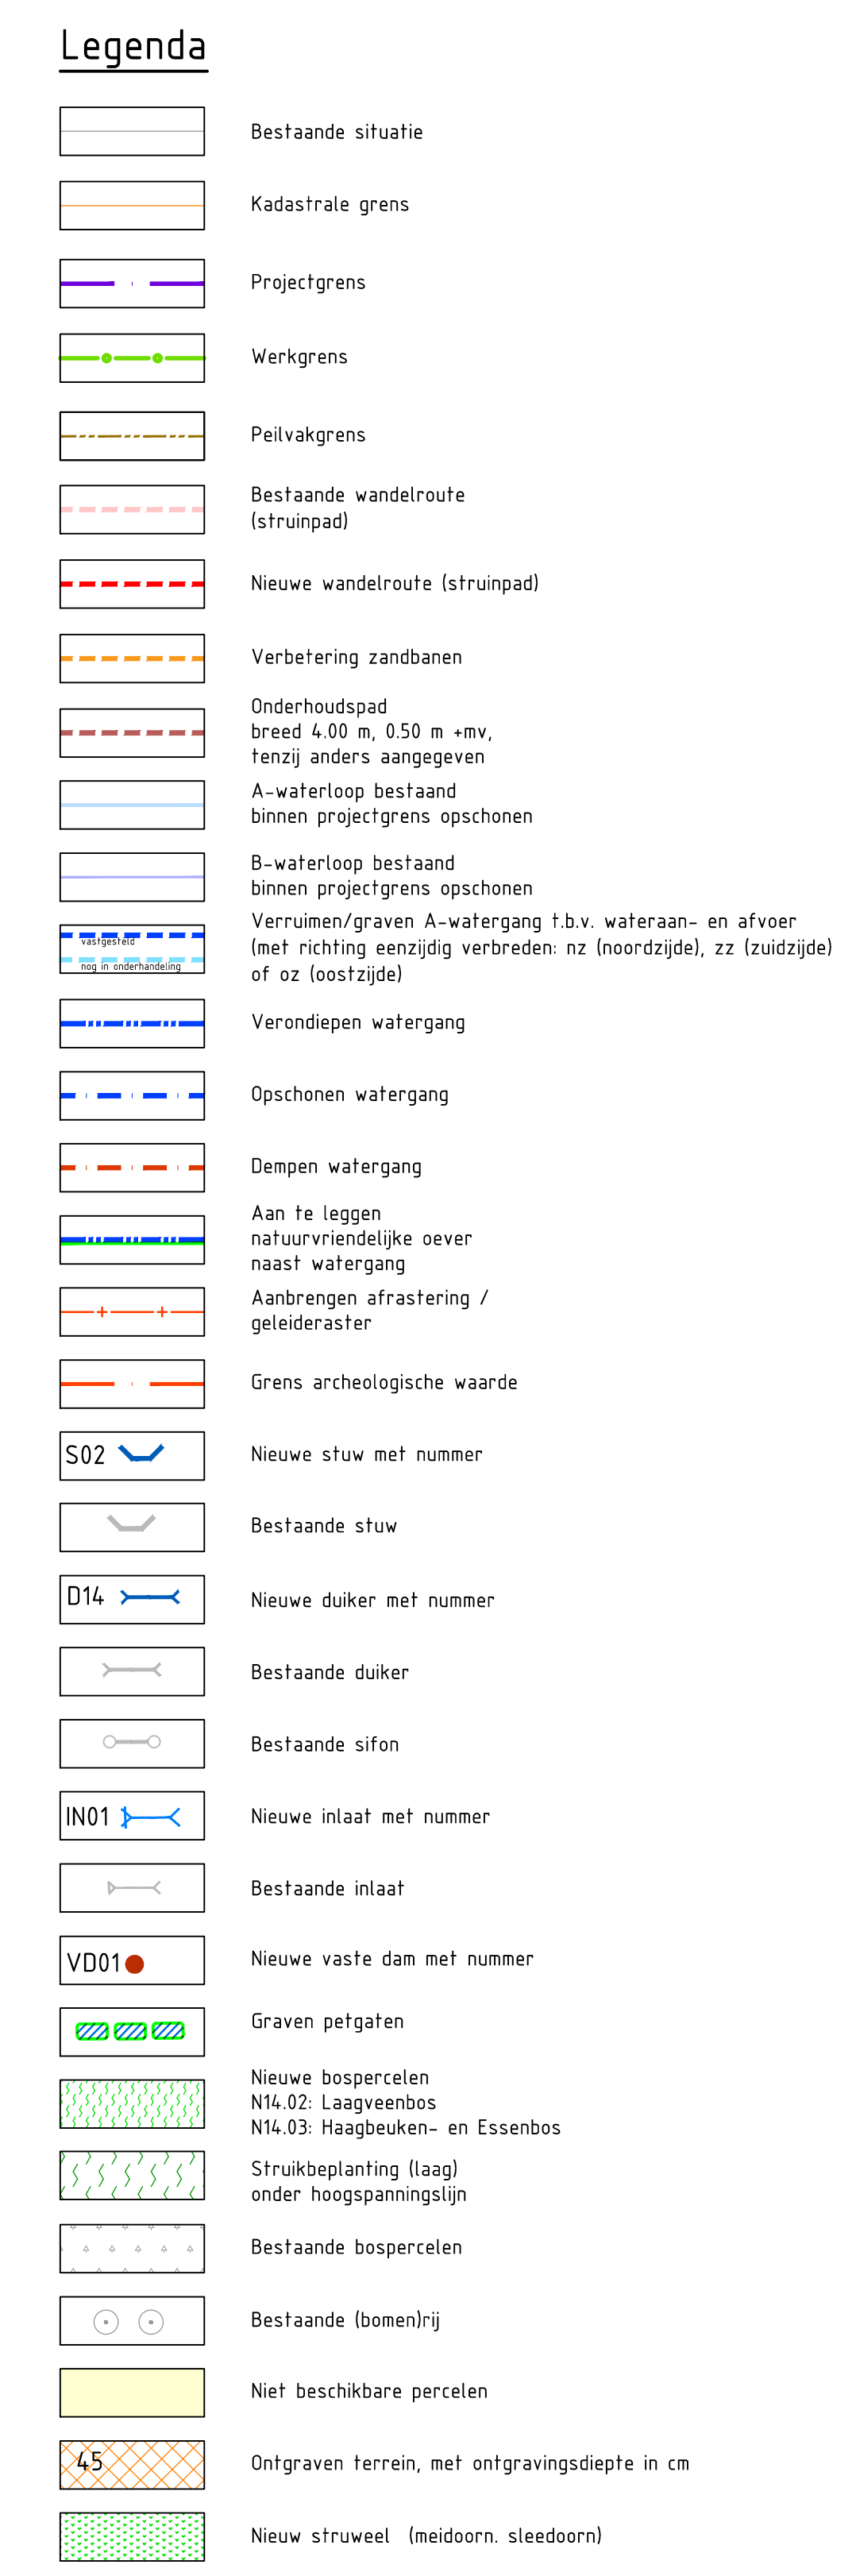

Versie V09 Datum: 10-06-2023 Versie V10	Beschrijving wijzigingen n.a.v. review mei 2023 Getr. R. Jansen Beschrijving wijzigingen n.a.v. review jan 2023 Getr. R. Jansen		Loh. R. Jansen Con. R. Jansen	Vrij. A. ter Harmseel Vrij. A. ter Harmseel
Opdrachtgever			Contact	
Waterschap Brabantse Delta				
Advies- en Ingenieursorganisatie			Architect	
 ARCADIS				
Project Noordrand Midden-west Herstel natte natuurparel deelgebied Strijpen de Berk			Contact Arjan ter Harmseel	
Projectnummer : 06001_00025 Fase : Definitief Ontwerp			Security Category : AS2-internal	
Onderwerp :			situatie Strijpen de Berk met inrichtingsmaatregelen zuidzijde	
Schaal : 1:2500 Contractnummer:		Bladformaat: A0 Bladnummer: 2 van 2		Status : definitief
Tekeningnummer: SBO2			Versie: V10	