

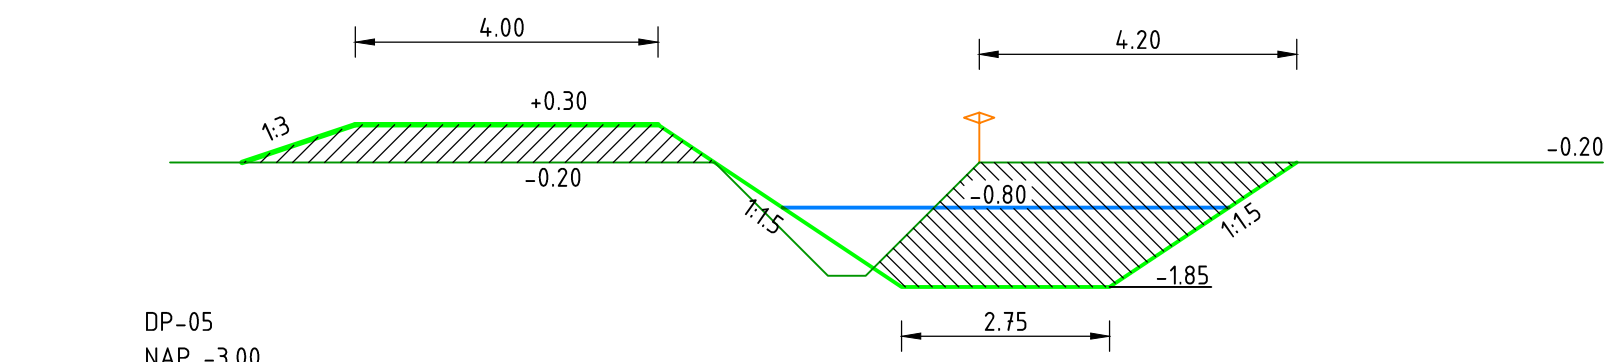
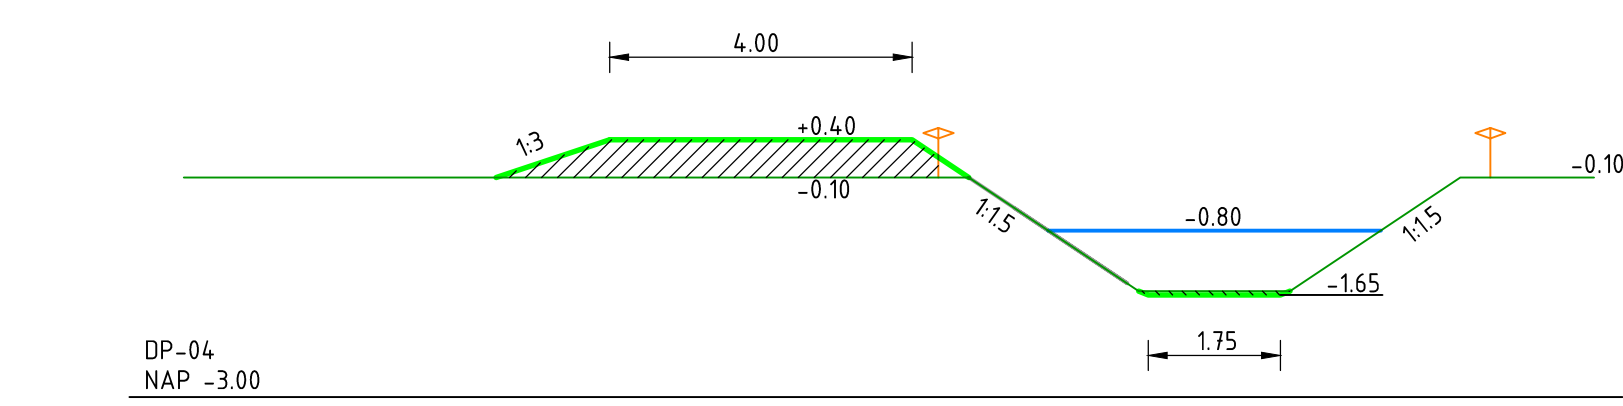
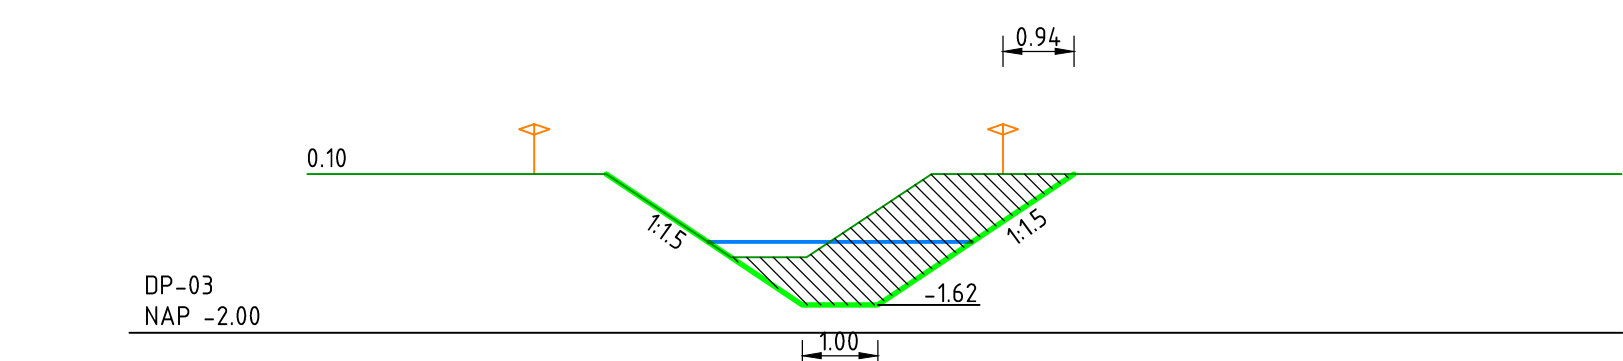
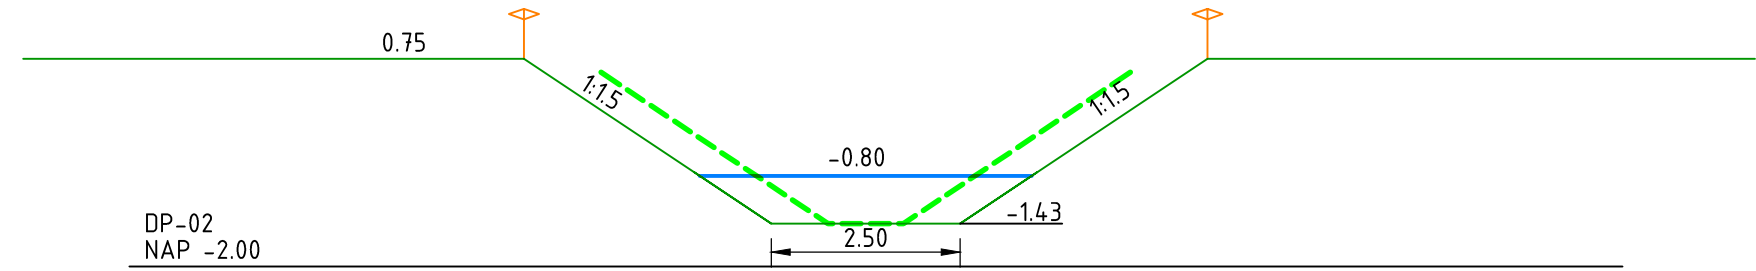
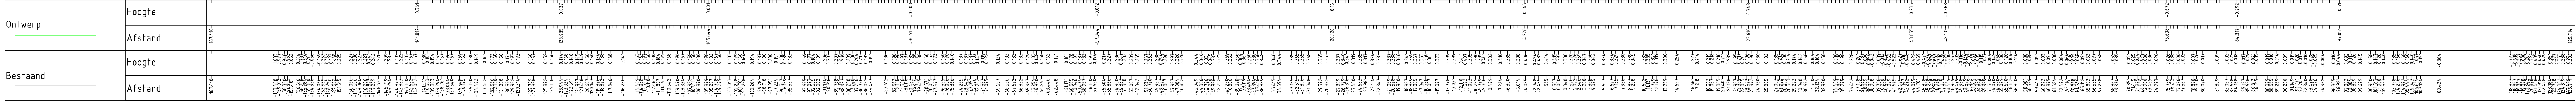
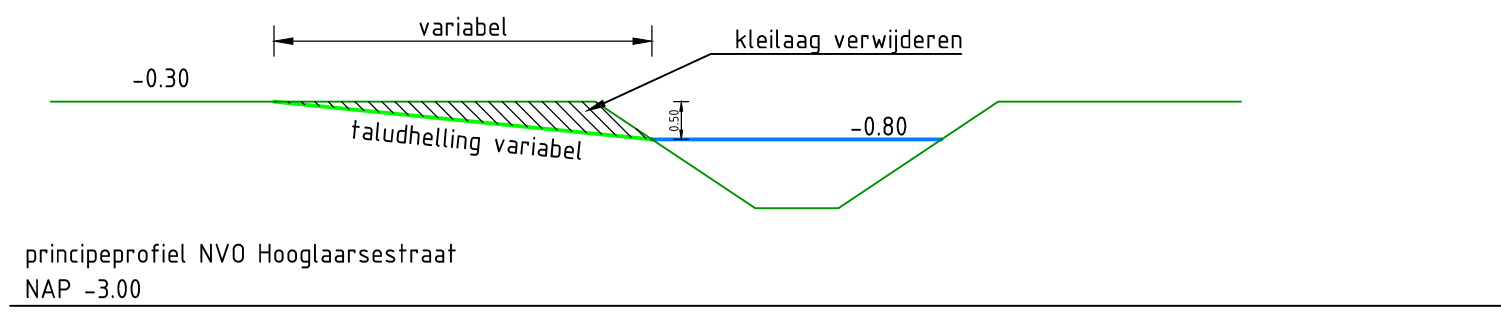
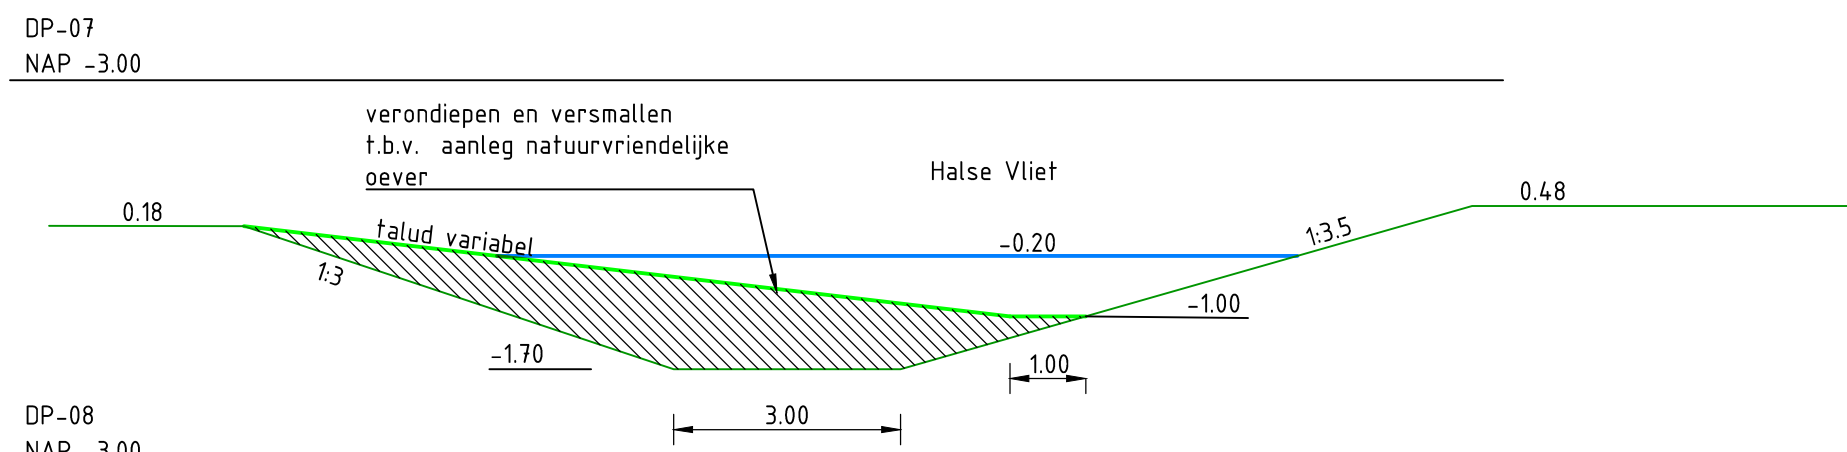





Dwarsprofiel DP-01
t.o.v. as ALM - Middle
bij metreering 448.043
Schaal 1:250 (lengte) / 1:50 (hoogte)
-5.000m t.o.v. NAP

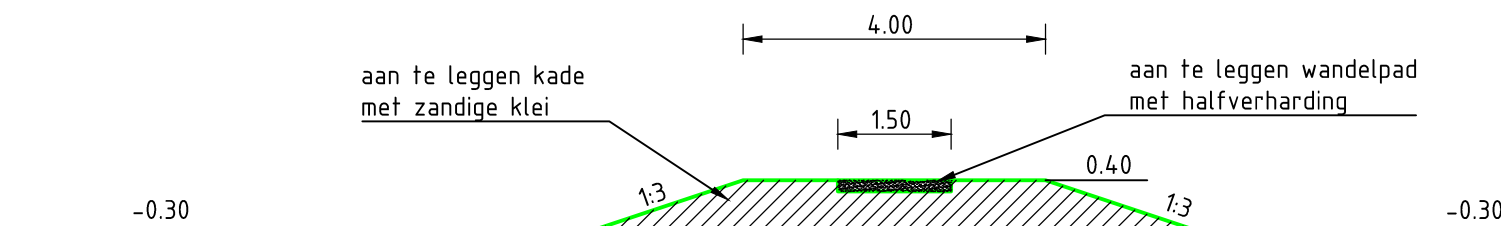

dwarsprofielen
schaal 1:100

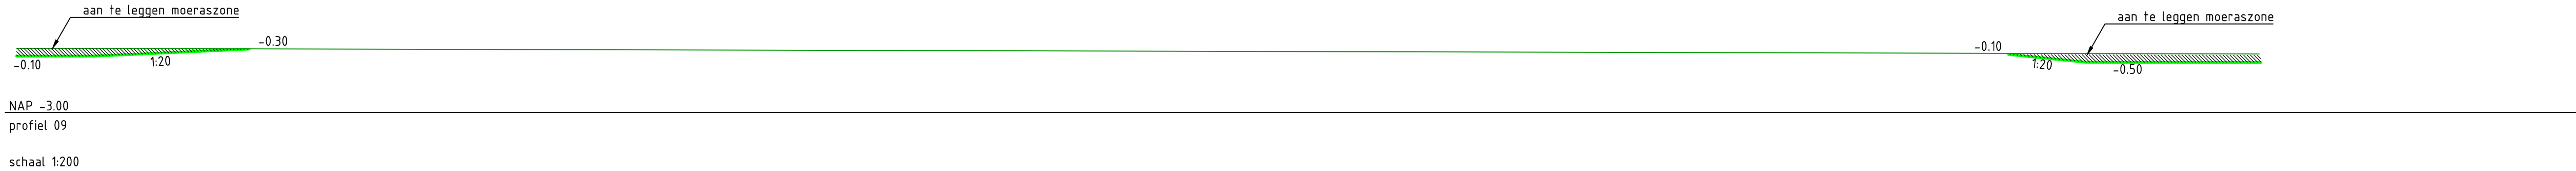

principeprofiel NVO Hoogaarsestraat
NAP -3.00

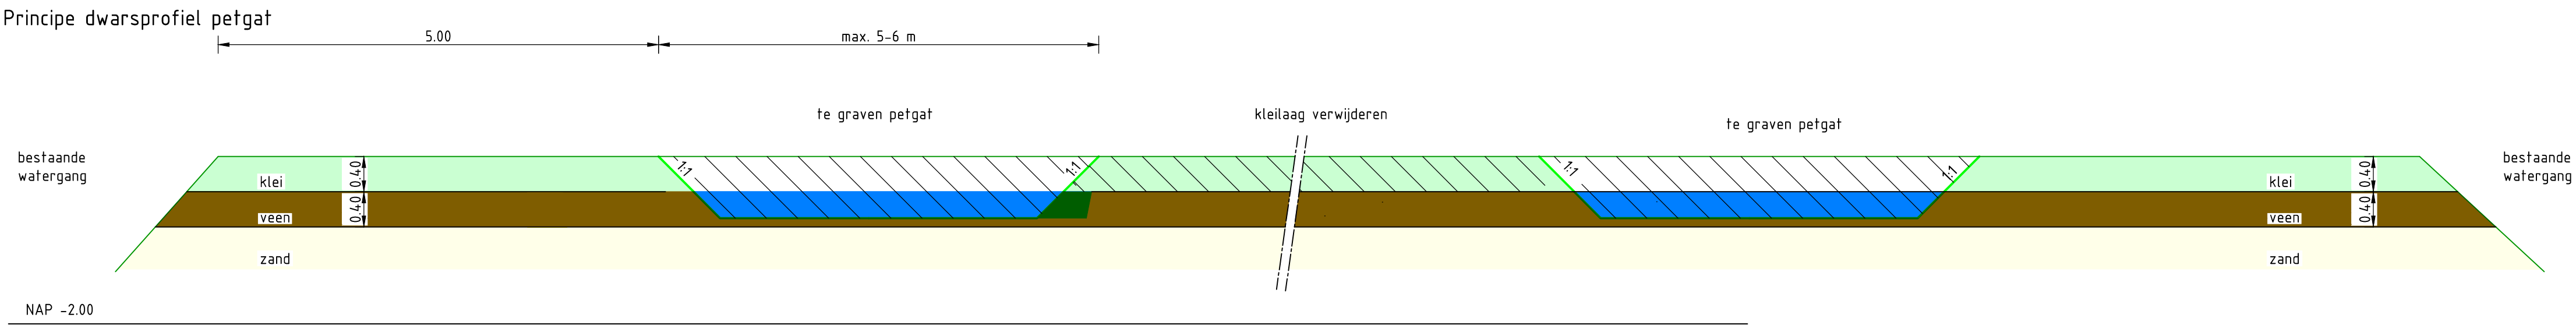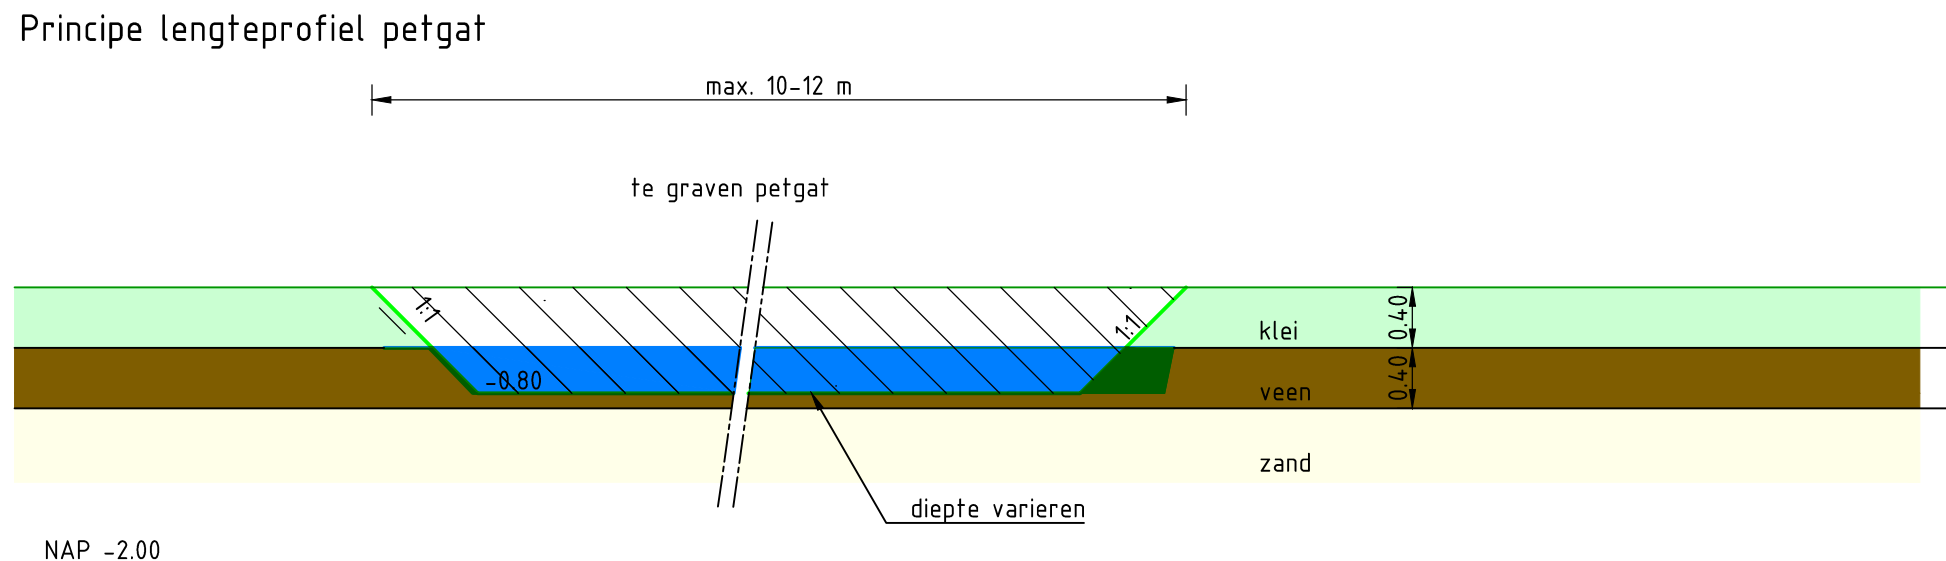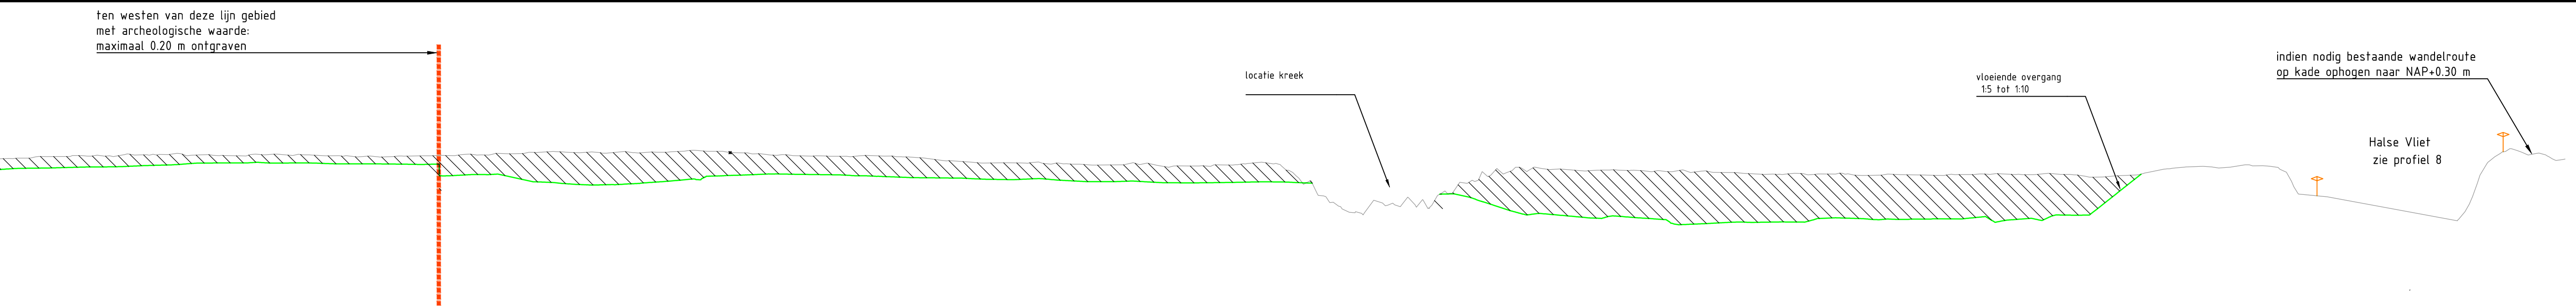

Legenda

- As
- Bestaande kadastrale grens
- Ontgraven
- Aanvullen
- Waterlijn
- Bestaande situatie
- Nieuwe situatie

versie	Omschrijving wijzigingen n.a.v. review mei 2023		
V08	Datum 12-06-2023	Gef. R. Jansen	Con. R. Jansen
V07	Datum 12-05-2023	Gef. R. Jansen	Con. R. Jansen
Contact			
Opdrachtgever		Contact	
Waterschap Brabantse Delta		Arjan ter Harmsel	
Advies- en Ingenieursorganisatie		Architect	
ARCADIS		Contact	
Project		Arjan ter Harmsel	
Noordrand Midden-west		Contact	
Herstel natte natuurparel deelgebied Strijpen-de Berk		Arjan ter Harmsel	
Projectnummer : 06011-000025		Security Category	
Fase : Definitief Ontwerp		Security Category	
Onderwerp		dwarsprofielen Strijpen de Berk	
Schaal : zie tekening		Bladformaat: A++	
Contractnummer:		Bladnummer : 1 van 1	
Tekeningnummer: SB03		Status : definitief	
Versie		V08	