




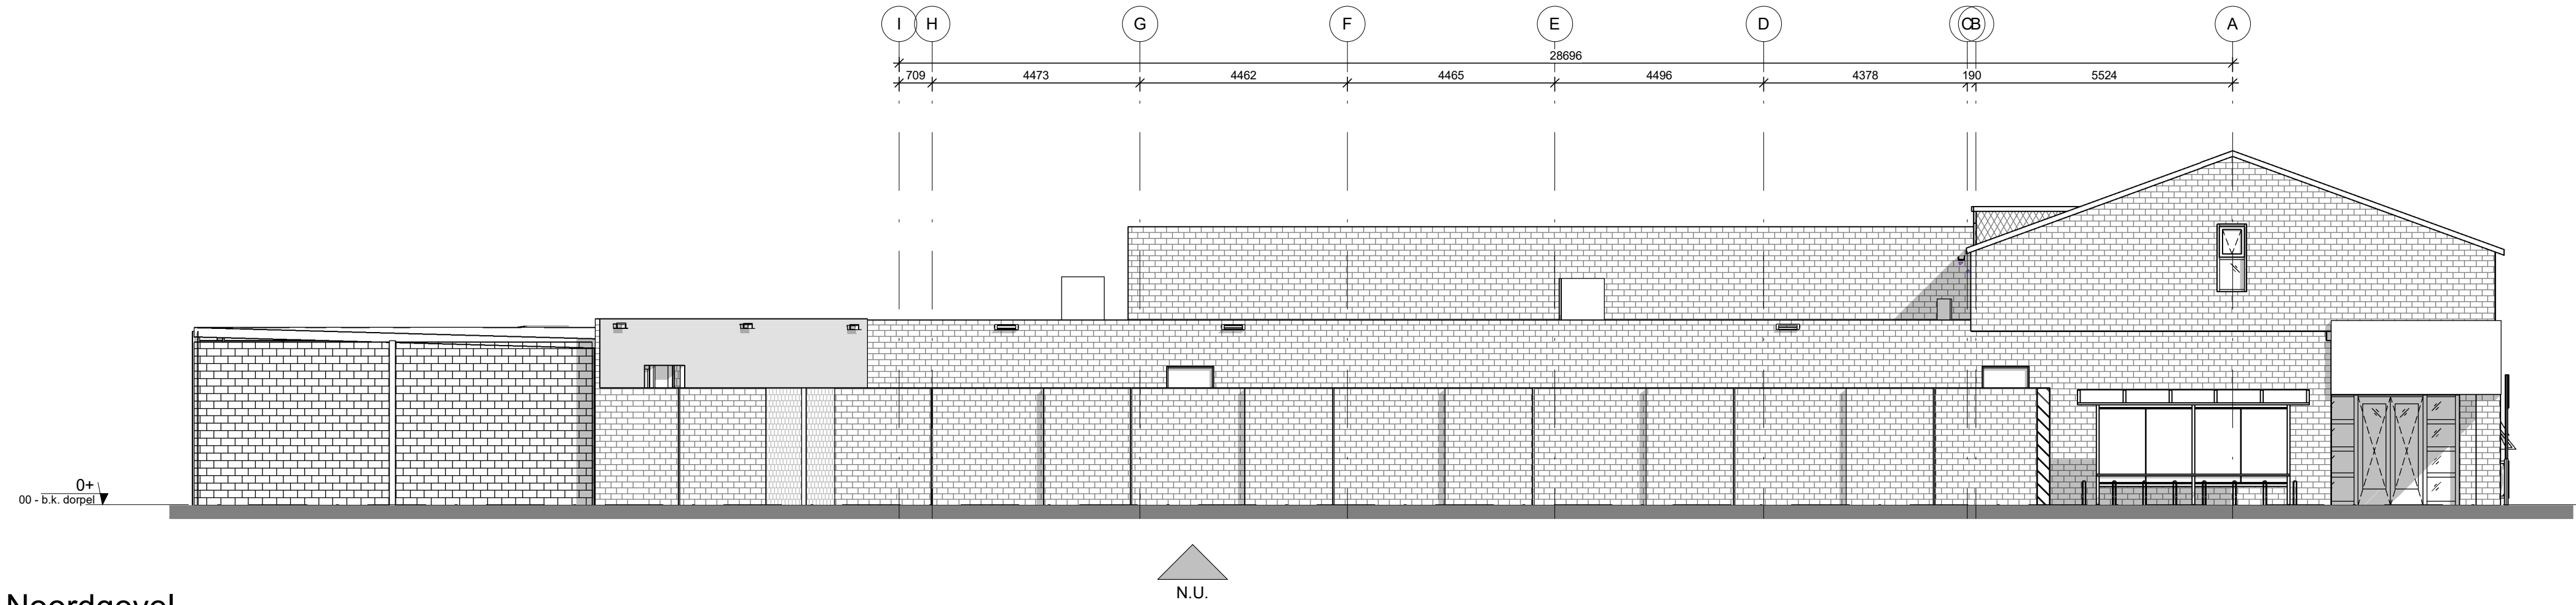


Noordgevel
Schaal 1 : 100

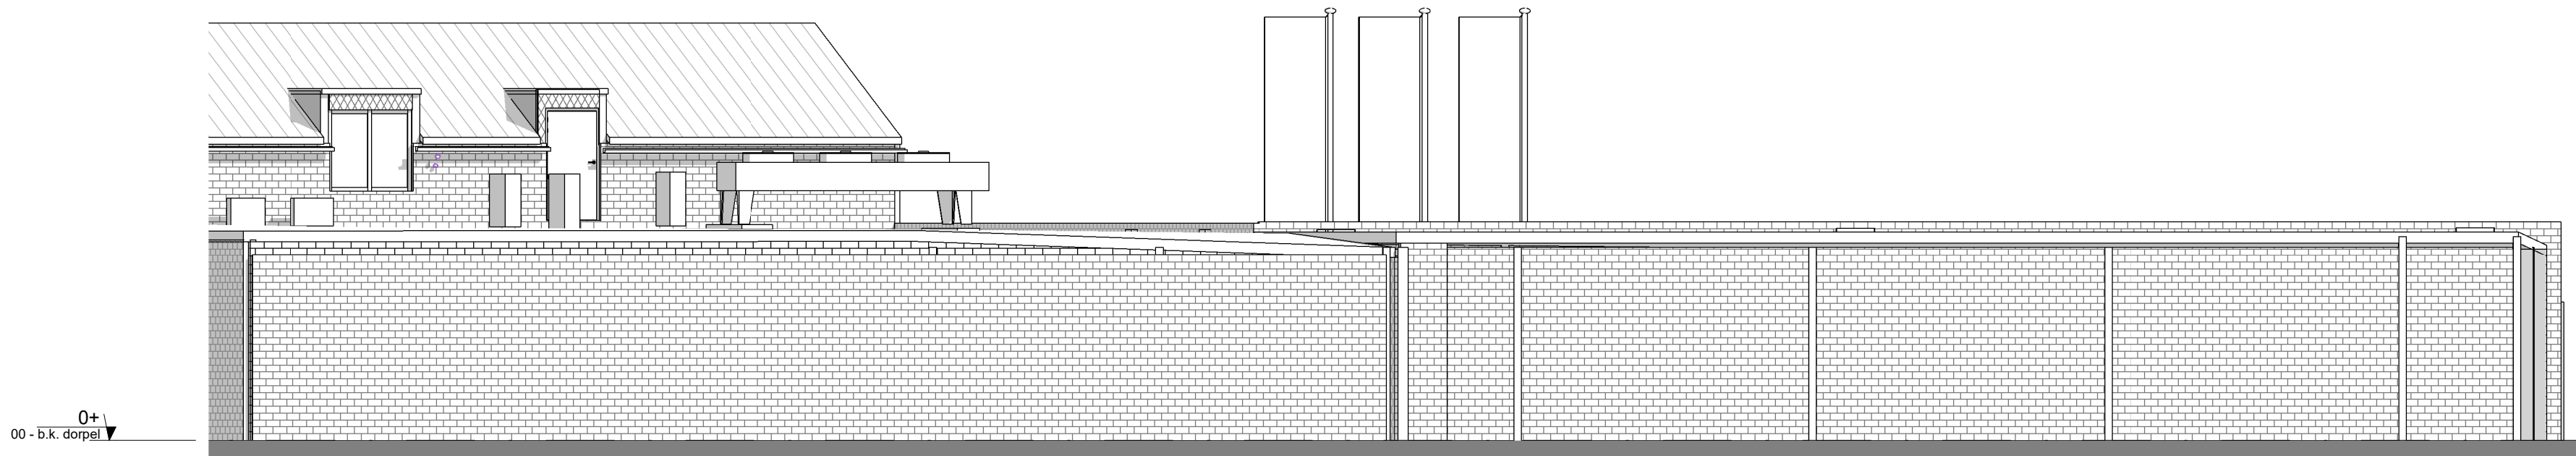


Oostgevel
Schaal 1 : 100

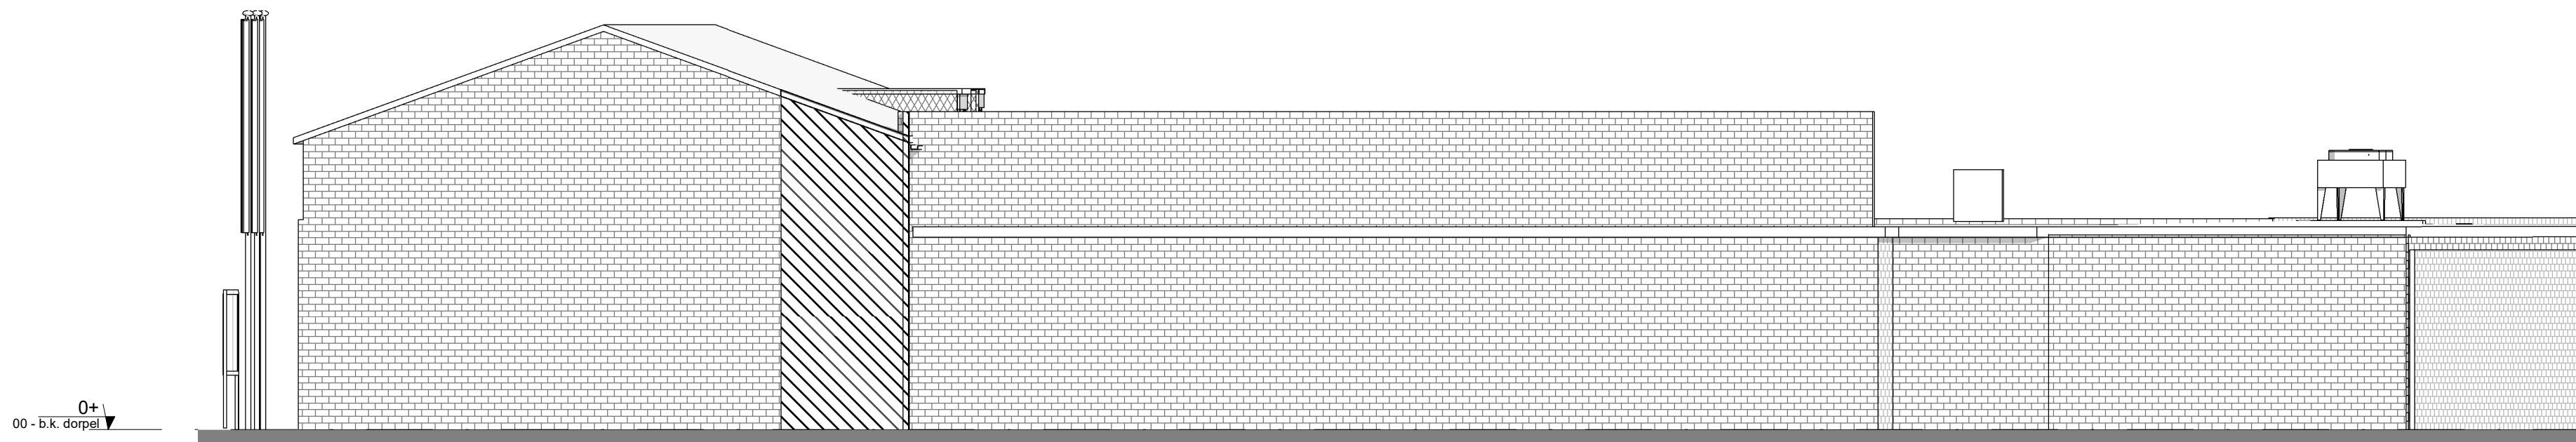

Zuidgevel
Schaal 1 : 100

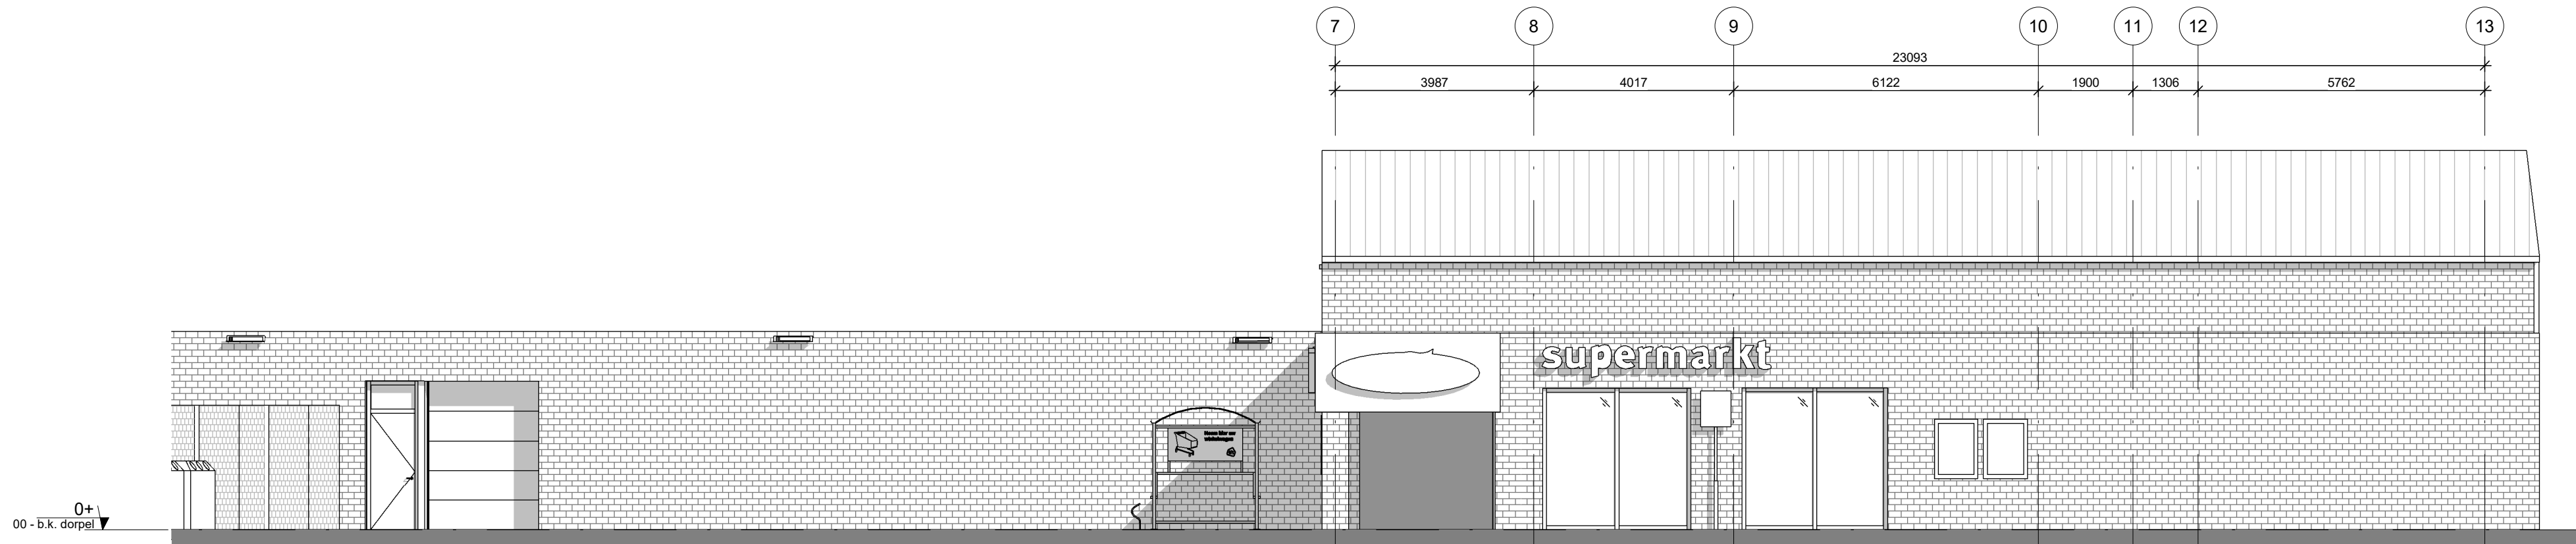

Westgevel
Schaal 1 : 100

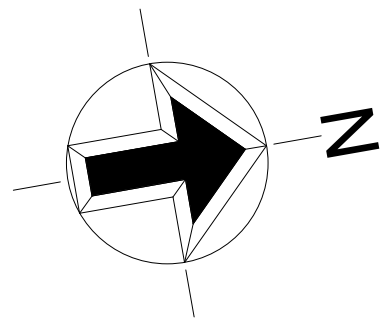

Versie	Datum	Omschrijving	Getekend
1	18-07-2023	A-set	BU/MN



Winkelnummer: 4138
Plaats: Liessel
Straat: Oude Molen 2
Postcode: 5757 AZ



Albert Heijn
Foodservice, Concepten & Realisatie
Provincialeweg 11
Postbus 3000
Telefoon 075 659 9111

1506 MA Zaandam
1500 HA Zaandam
075 659 9111

Projectnummer: P2300063
Tekeningnaam: 3BA-GA
Onderwerp: Gevel-aanzicht
Fase: Inmeting

Status: Aanvraag

Schaal: 1 : 100	Getekend: BU
Datum: 18-07-2023	Gecontr.: CS
Versie: 1	Ontwerper: RR
Formaat: A1	Inmeting: 21-03-2023



ONTWERP EN MANAGEMENT

Bezoekadres: Otto Hahmweg 20, 3542 AX Utrecht, The Netherlands
Postadres: P.O. Box 9090, 3506 GB Utrecht, www.stamhuis.nl