
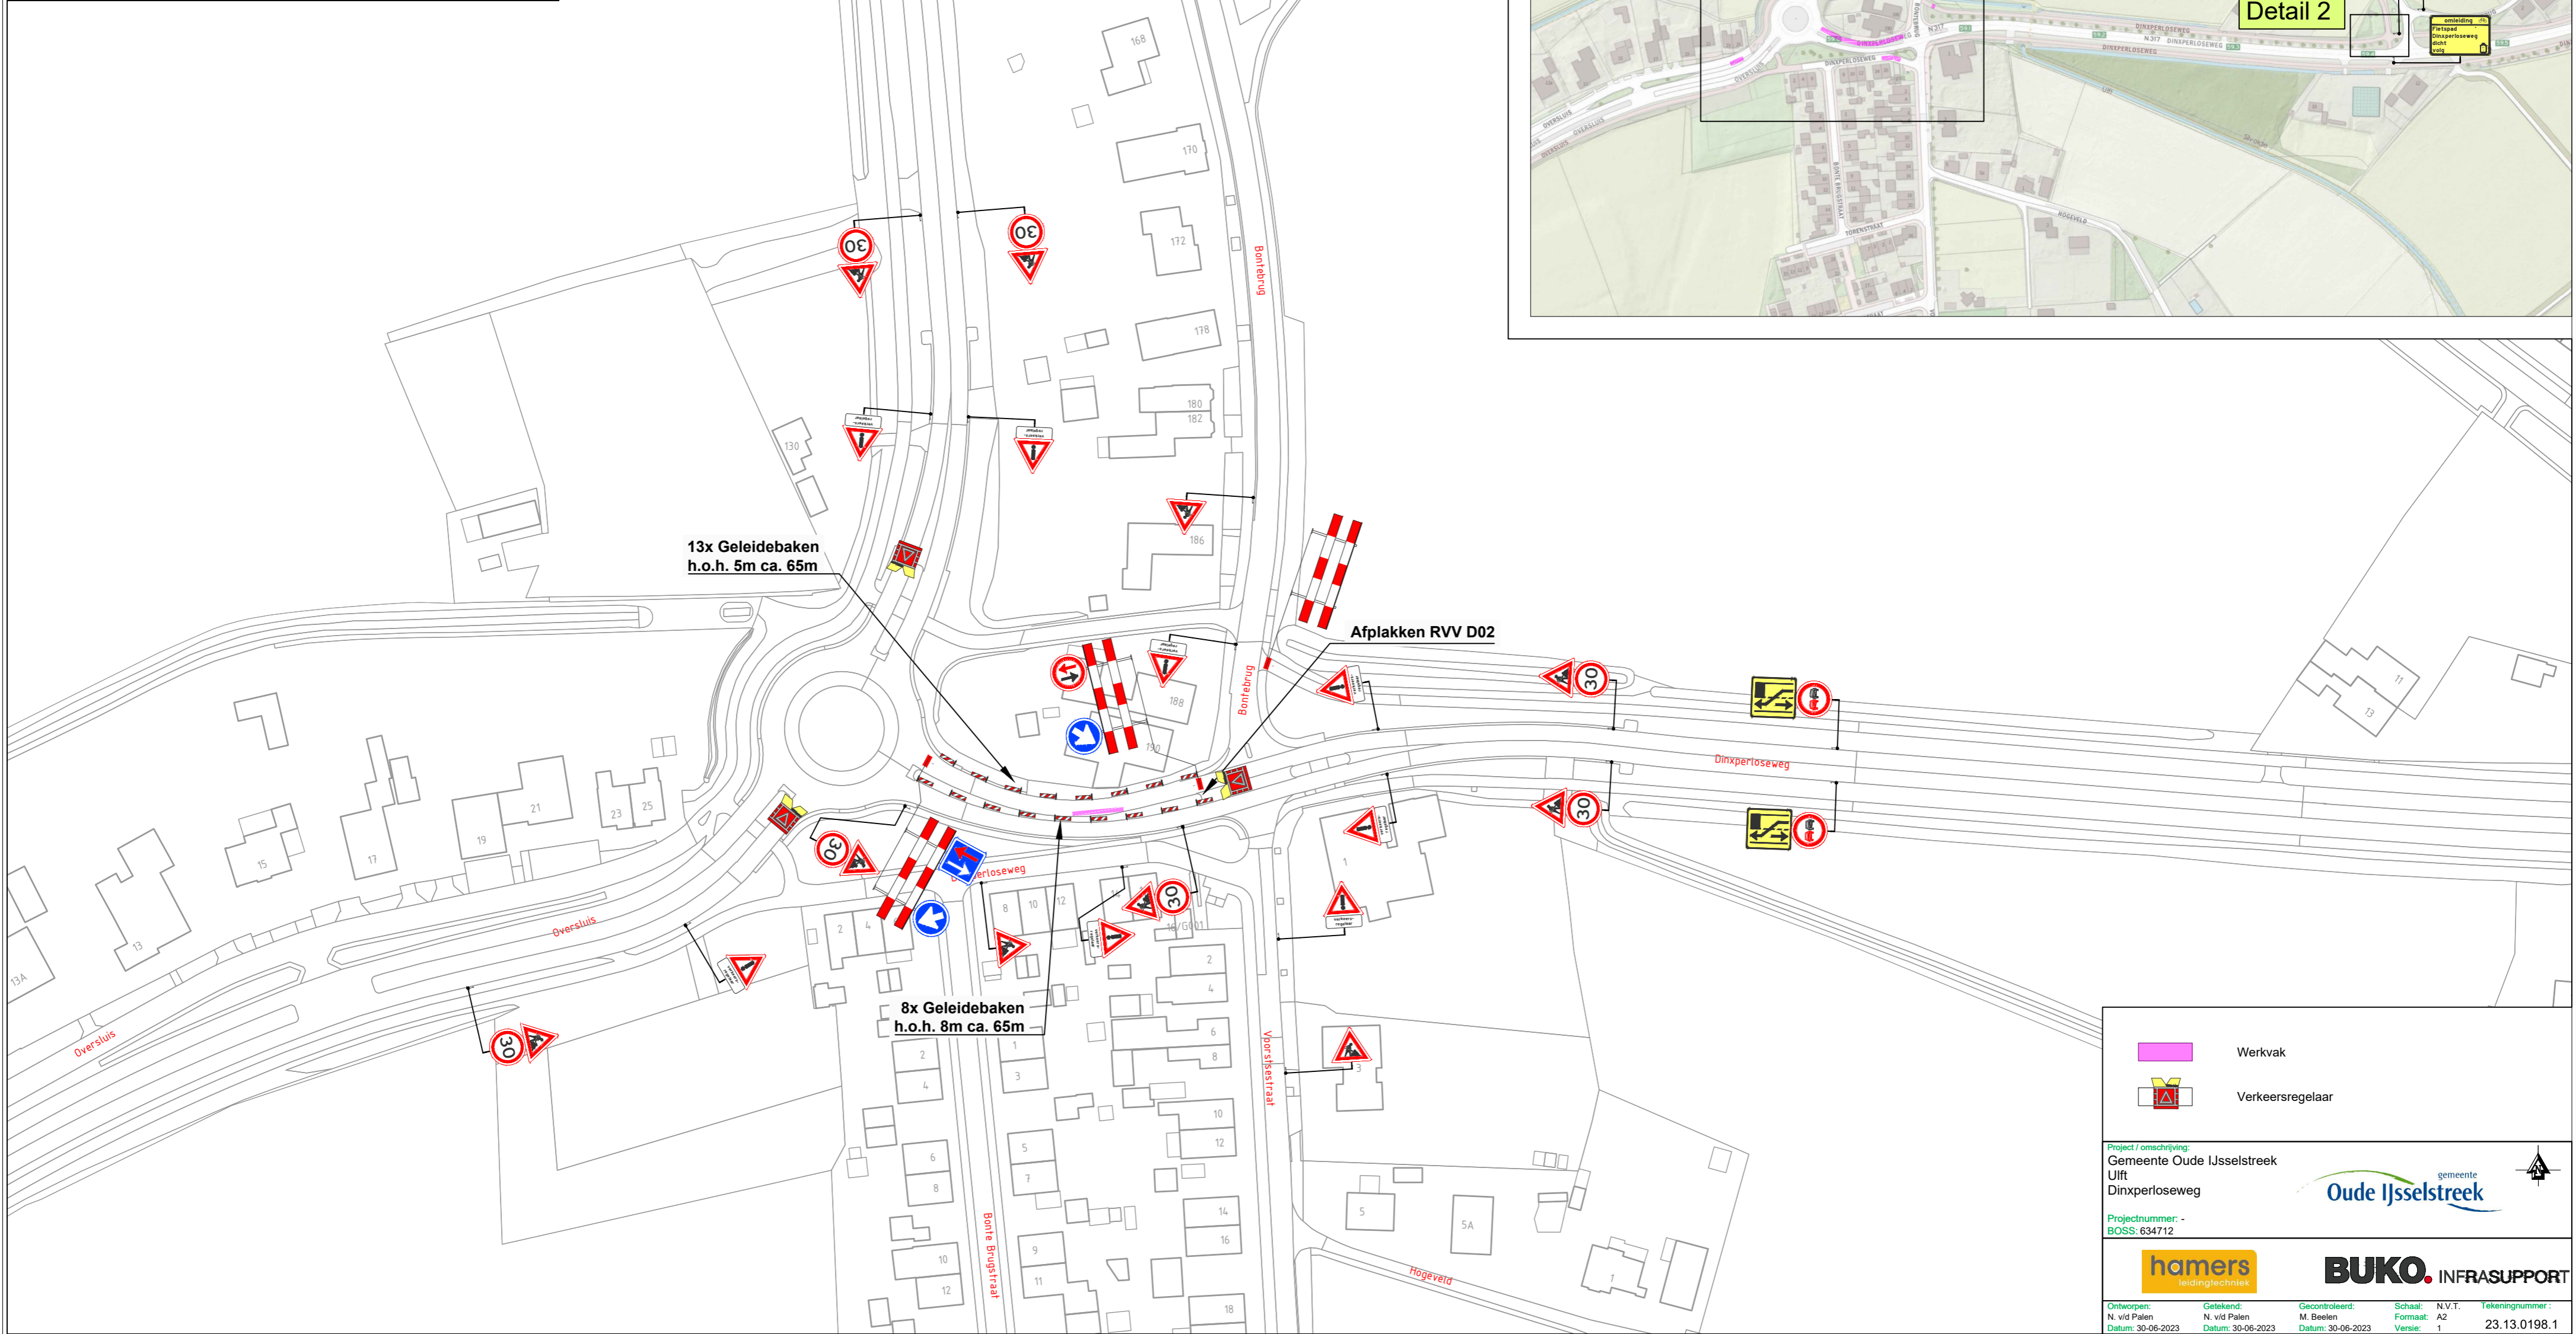
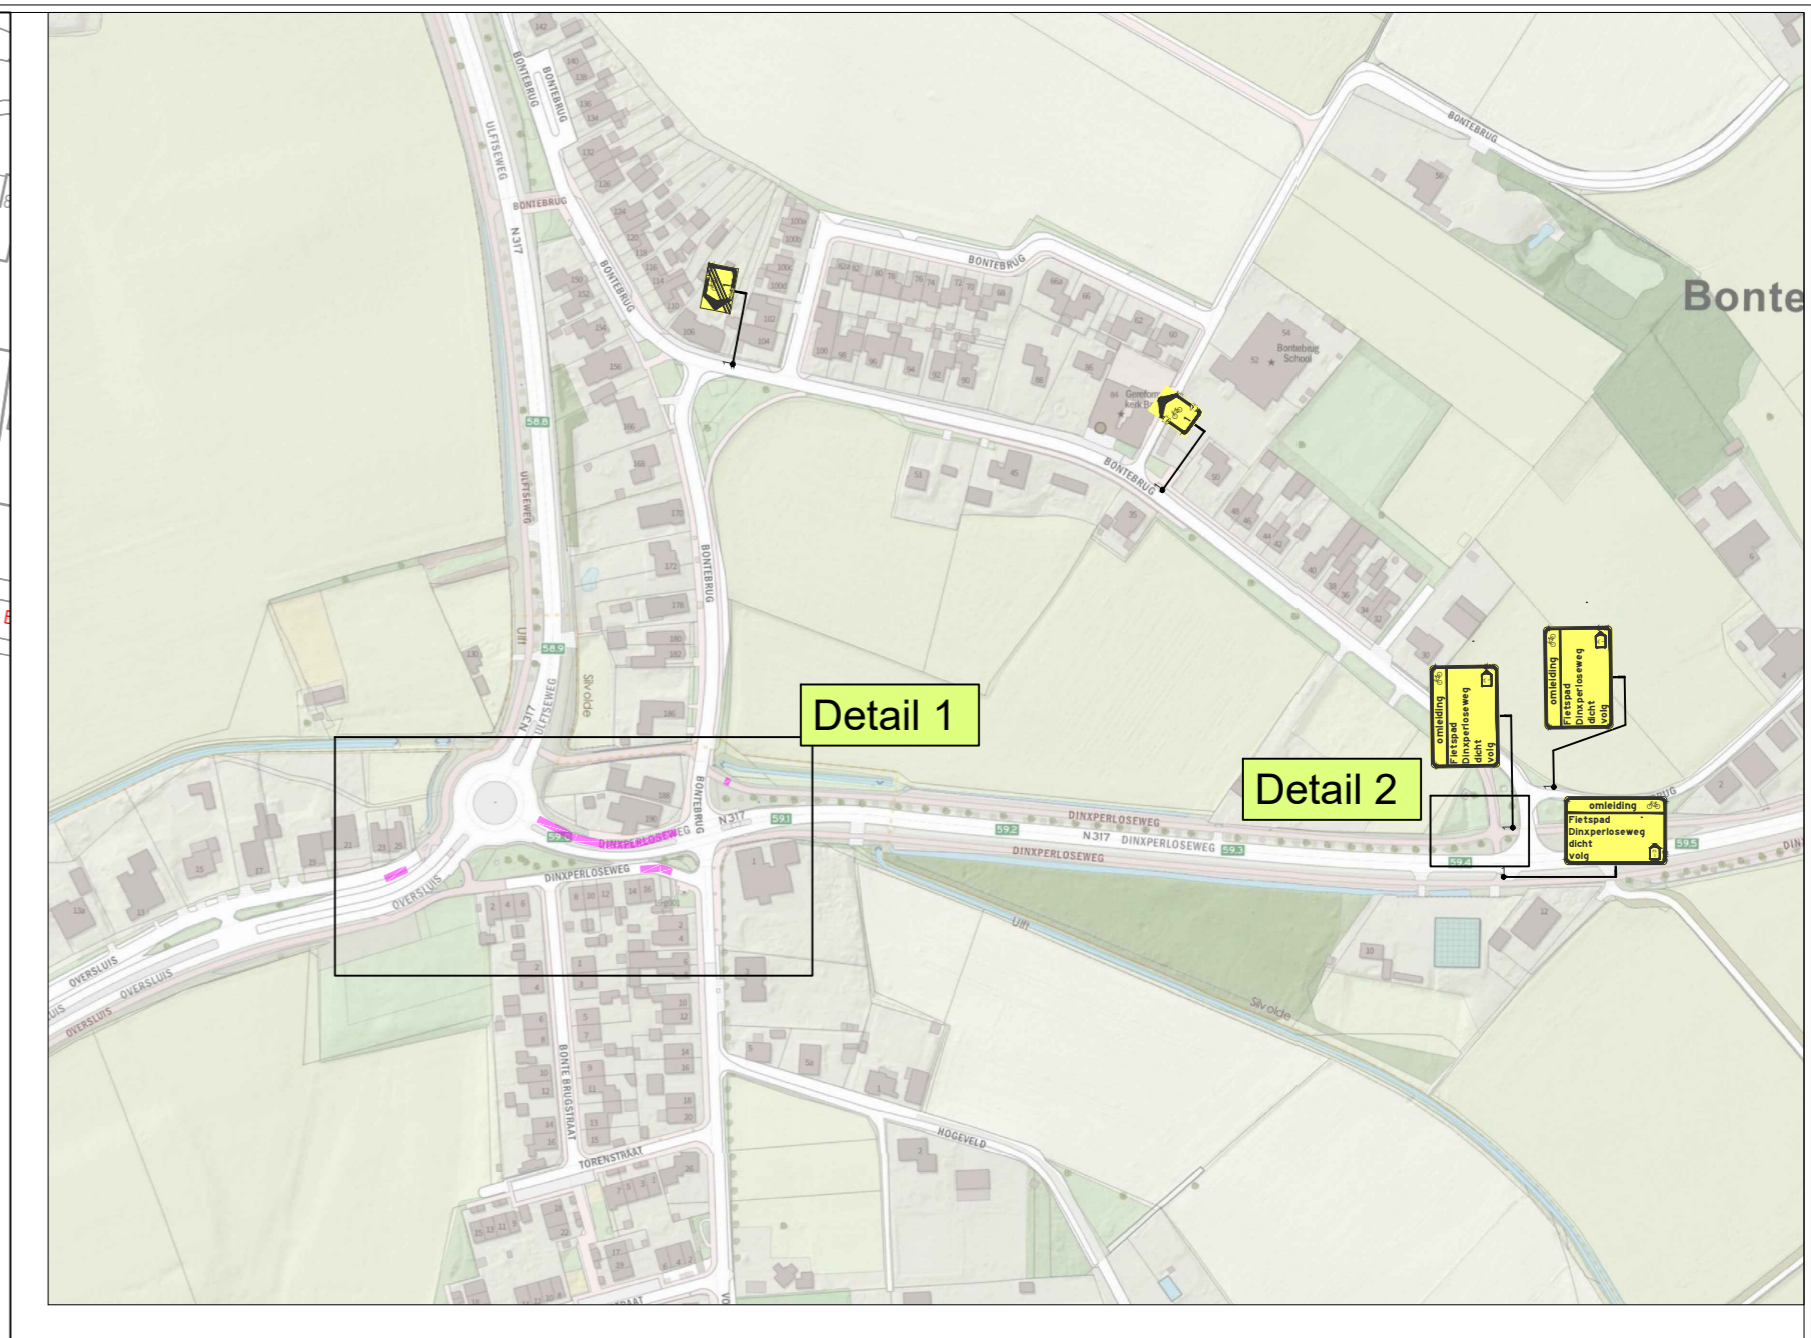
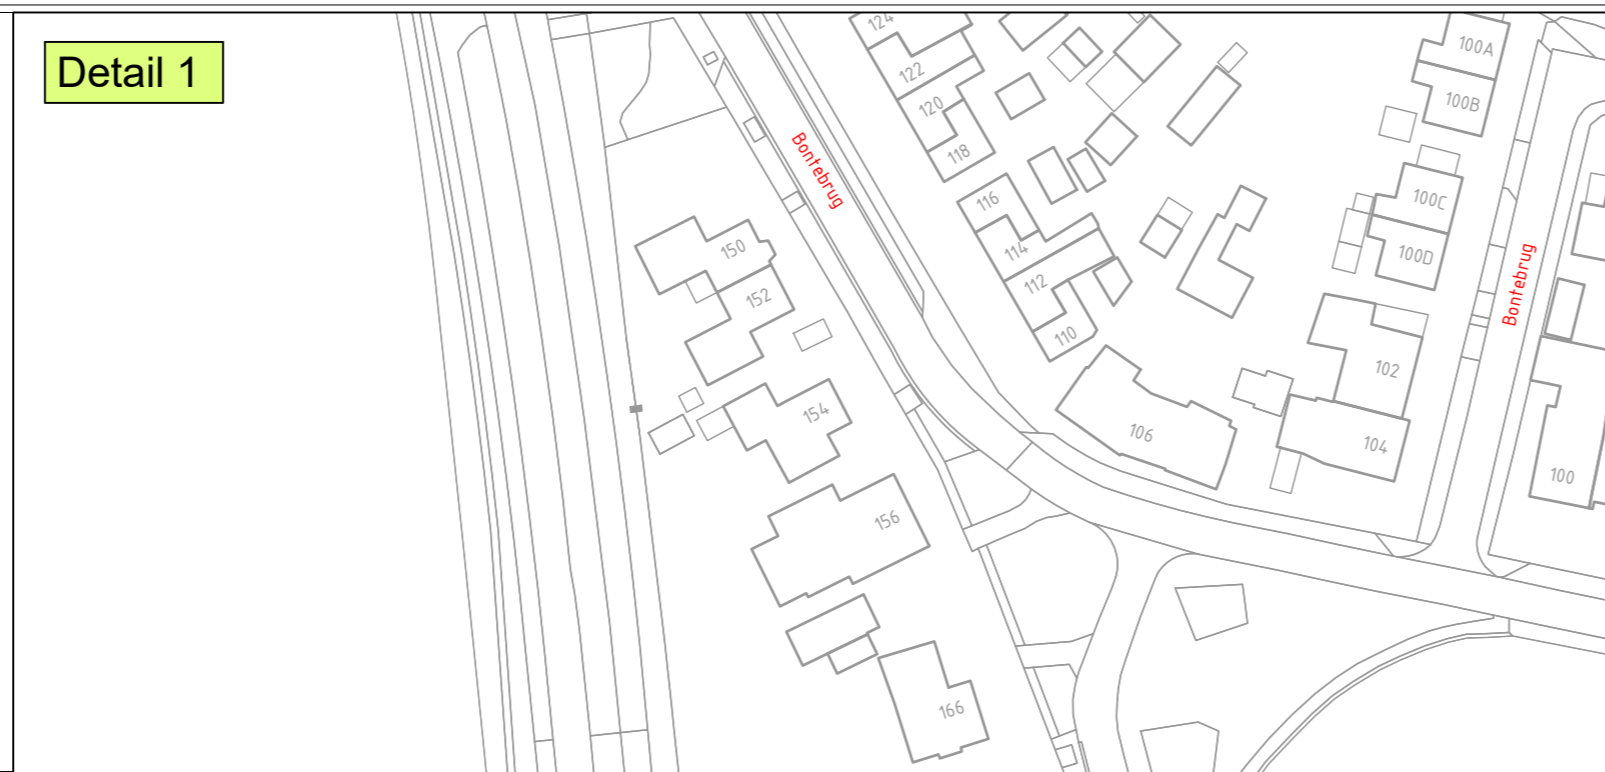


Detail 2

Detail 1

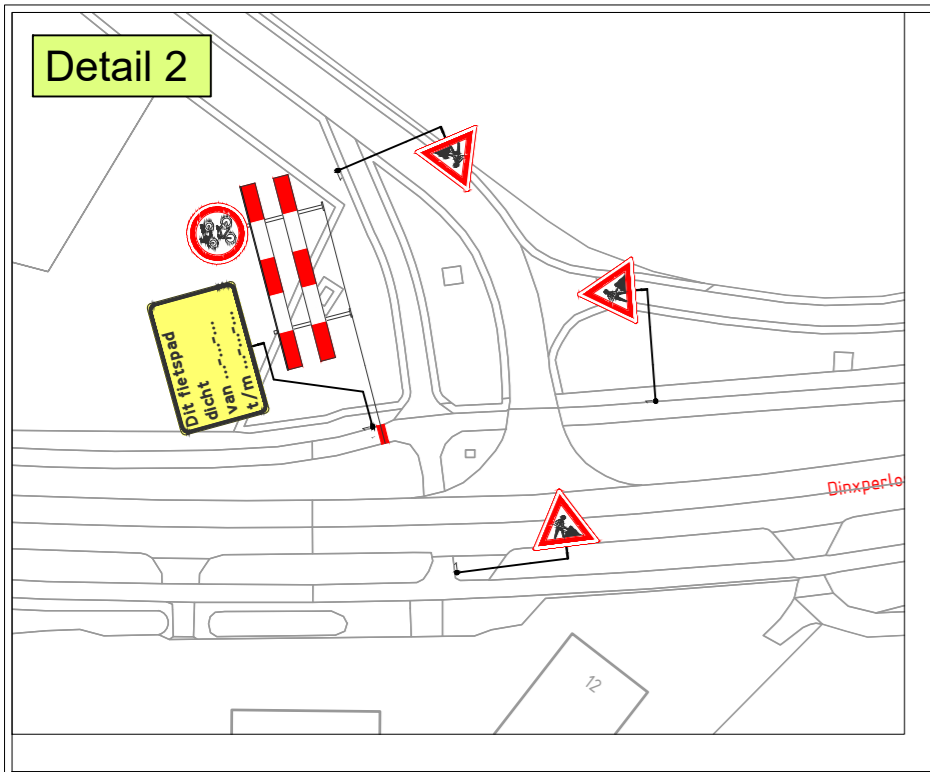

	Werkvak
	Verkeersregelaar
Project / omschrijving: Gemeente Oude IJsselstreek Uift Dinxpertseweg	
Projectnummer: - BOSS: 634712	
Ontworpen: N. vid Palen Datum: 30-06-2023	Getekend: N. vid Palen Datum: 30-06-2023
Gecontroleerd: M. Beelen Datum: 30-06-2023	Schaal: N.V.T. Formaat: A2 Versie: 1
Tekeningnummer: 23.13.0198.1	