



SITUATIE WERKWEG 05  
SCHAAL 1:200

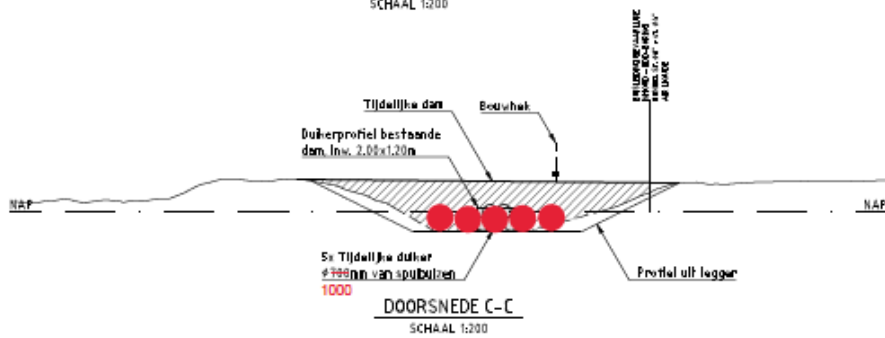

DOORSNEDE C-C  
SCHAAL 1:200

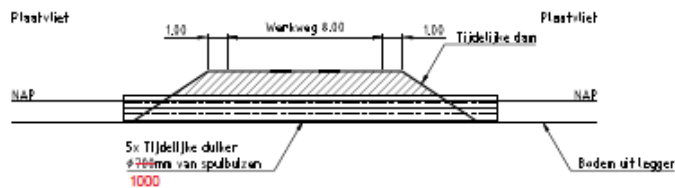

DOORSNEDE D-D  
SCHAAL 1:200