




aluminium gevelplaat, potdekselprofiel, d.grijs/zwart

kunststof kozijnen dagkantaferwerking alu. zetwerk

raandorpels, aluminium, d.grijs/zwart


baksteen df, rood geruanceerd

VOORGEVEL

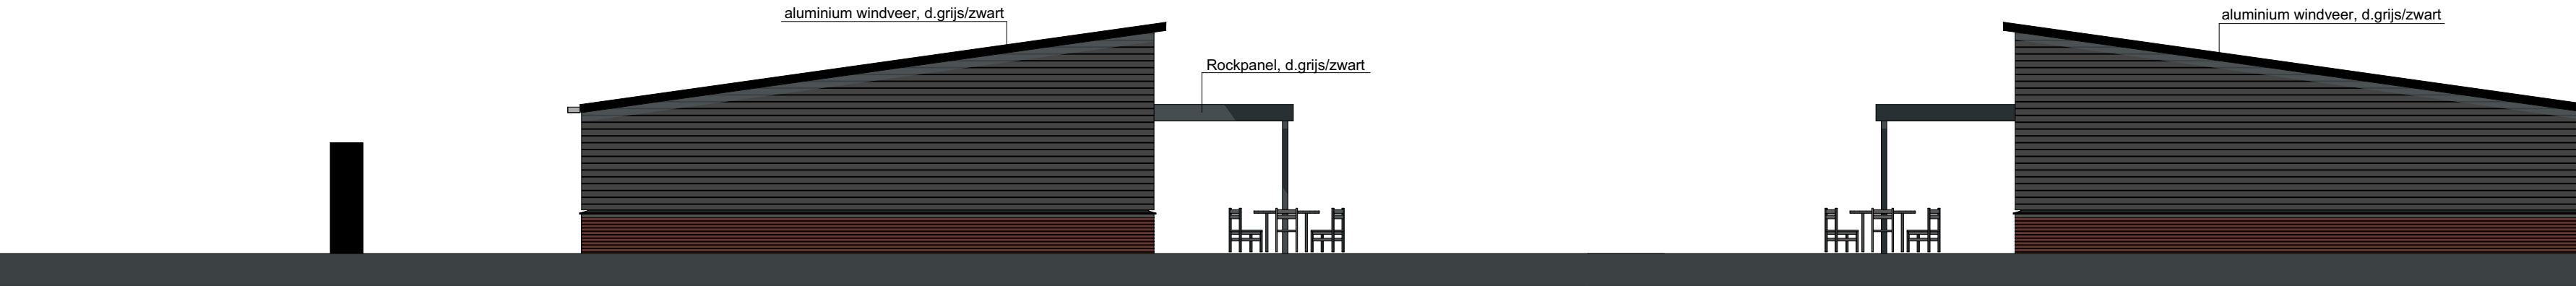

aluminium windveer, d.grijs/zwart

Rockpanel, d.grijs/zwart

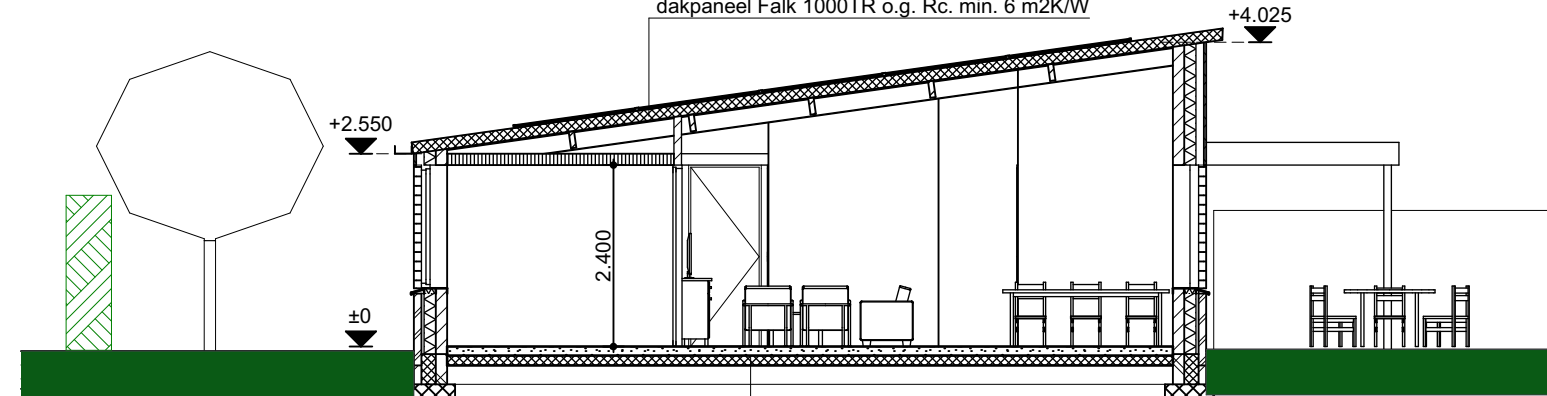

dakpaneel Falk 1000TR o.g. Rc. min. 6 m2KW

+2.550

+4.025

2.400

OPBOUW VLOERCONSTRUCTIE Rc min. 6 m2KW


- vloerafwerking n.i.b.
- monolithisch afgewerkte vloer dik 120 mm
- 130 mm EPS 100SE
- PE folie
- mechanisch verdicht zandbed



aluminium bakgoot, d.grijs/zwart

zonnepanelen, aantal en definitieve positie nader te bepalen

dakpaneel Falk 1000TR o.g. d.grijs/zwart

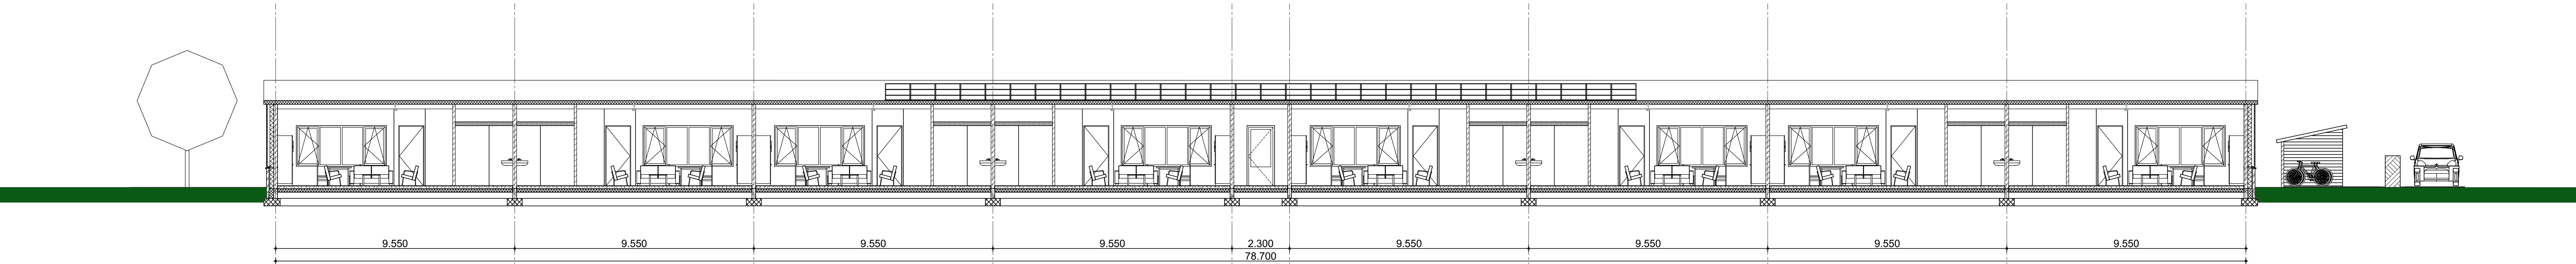

9.550 9.550 9.550 9.550 2.300 9.550 9.550 9.550 9.550

78.700

Driessen
Architectuur
DE NIEUWE ARCHITECT

project: Huisvesting arbeidsmigranten
Horsterdijk 116 Lottum

onderwerp: OMGEVINGSVERGUNNING ACTIVITEIT BOUWEN
gevels en doorsneden

opdrachtgever: Rötjes productie BV
Horsterdijk 116 Lottum

wijziging A 25-11-2020

projectnr: 20013

tekening: TO1-02

datum: 24-11-2020

formaat: 594x1050

schaal: 1:100

getekend: LvH