




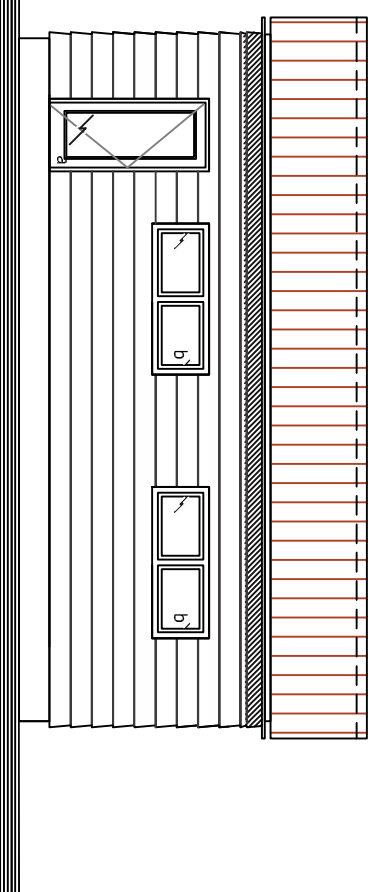


Voorraanzicht
schaal 1:100

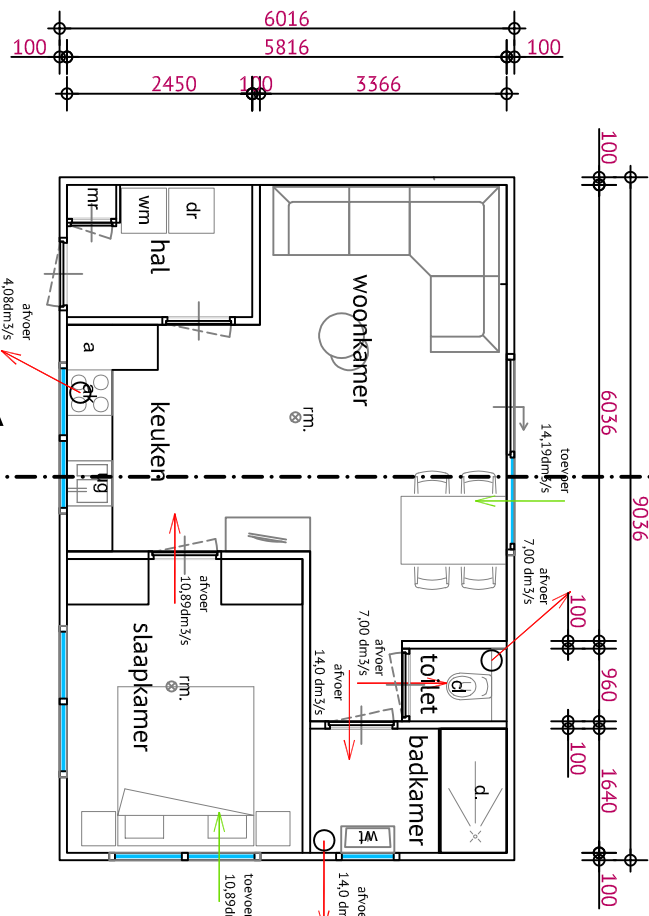


Begane grond
schaal 1:100

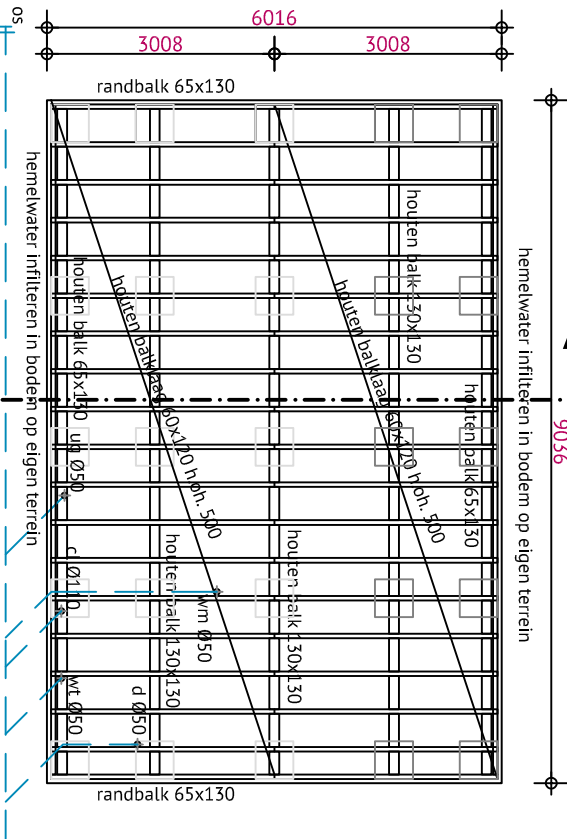


Vloeropbouw
schaal 1:100

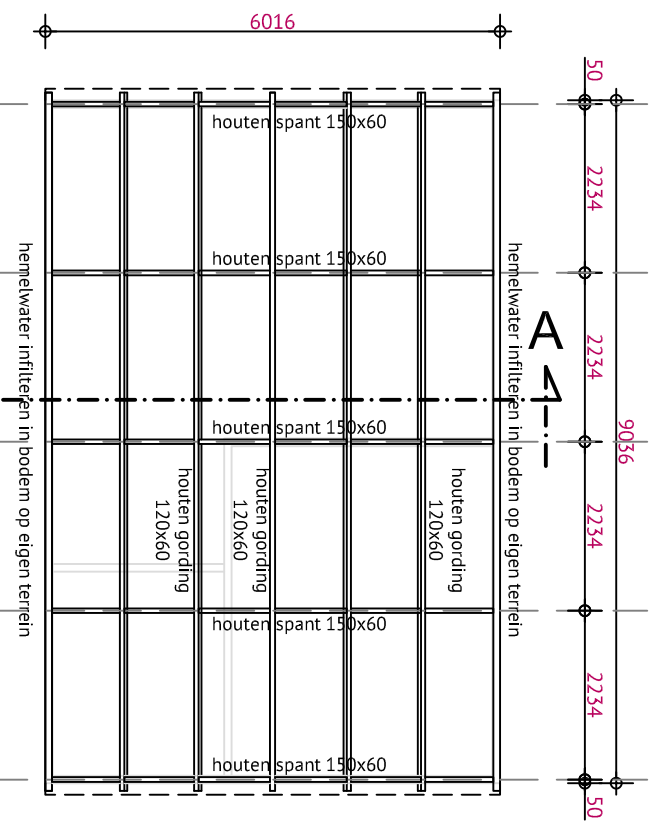


Kapplan
schaal 1:100

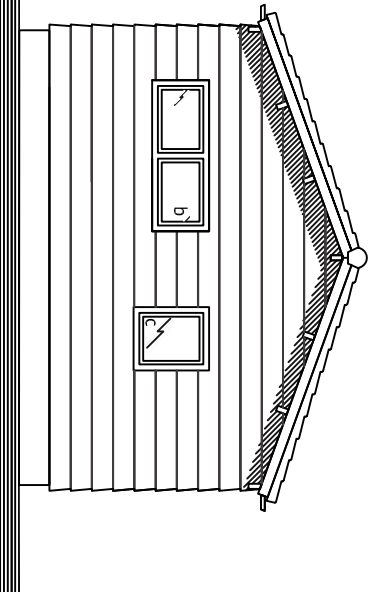

Rechter zij aanzicht
schaal 1:100

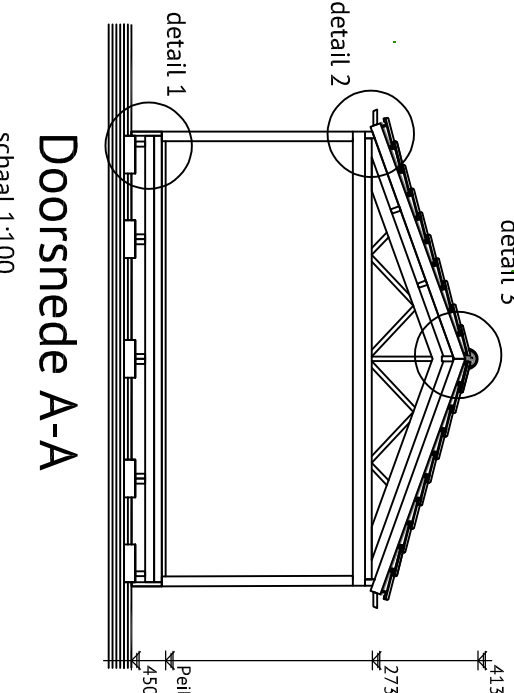

Doorsnede A-A
schaal 1:100

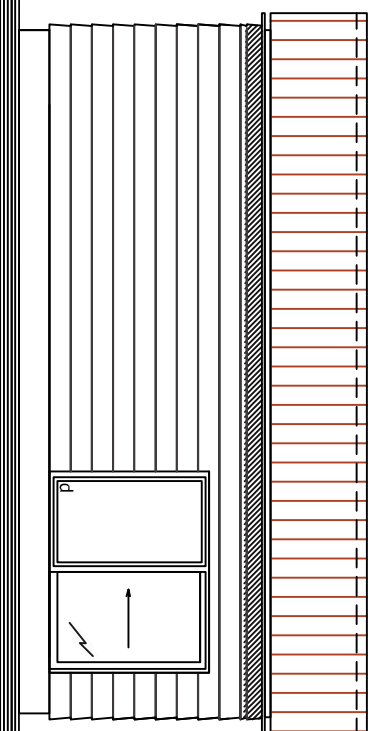



Achterraanzicht
schaal 1:100

keramische pannen
teregels en palatten
isolatiebeplating
Houten spant 150x120mm

pvc dakgoot; hemelwater
infiltreren op eigen terrein
2735+P


sandwich isolatiebeplating
houten rabatdelen

Detail 2
schaal 1:10

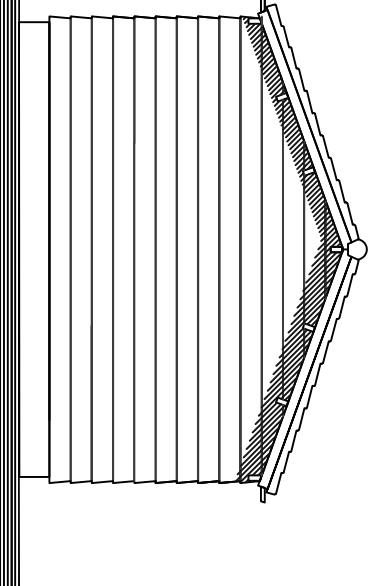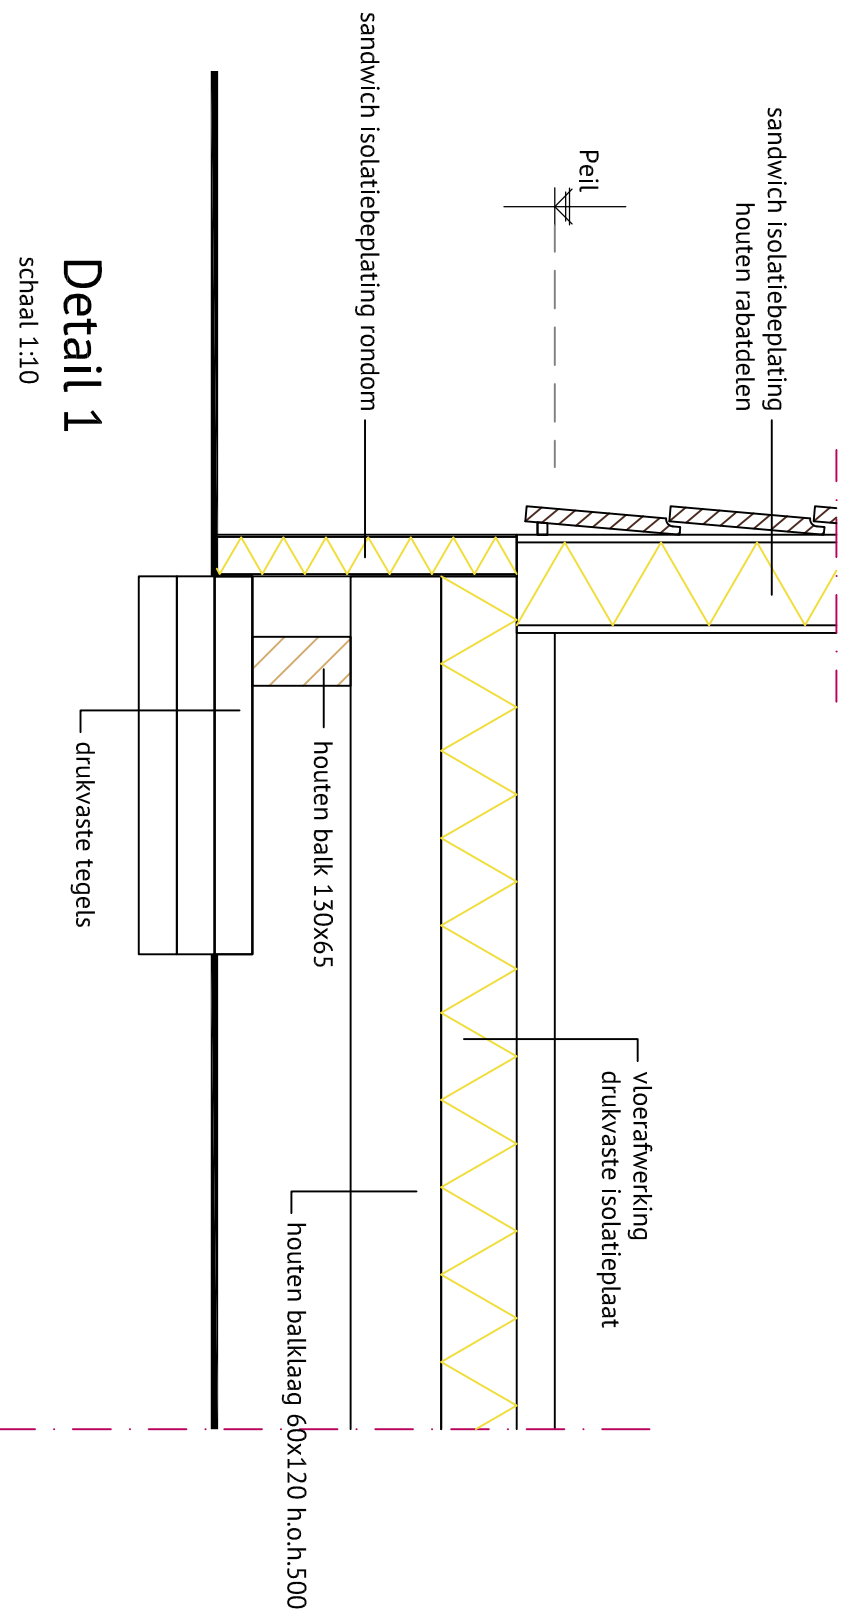

Linker zij aanzicht
schaal 1:100

Detail 3
schaal 1:10

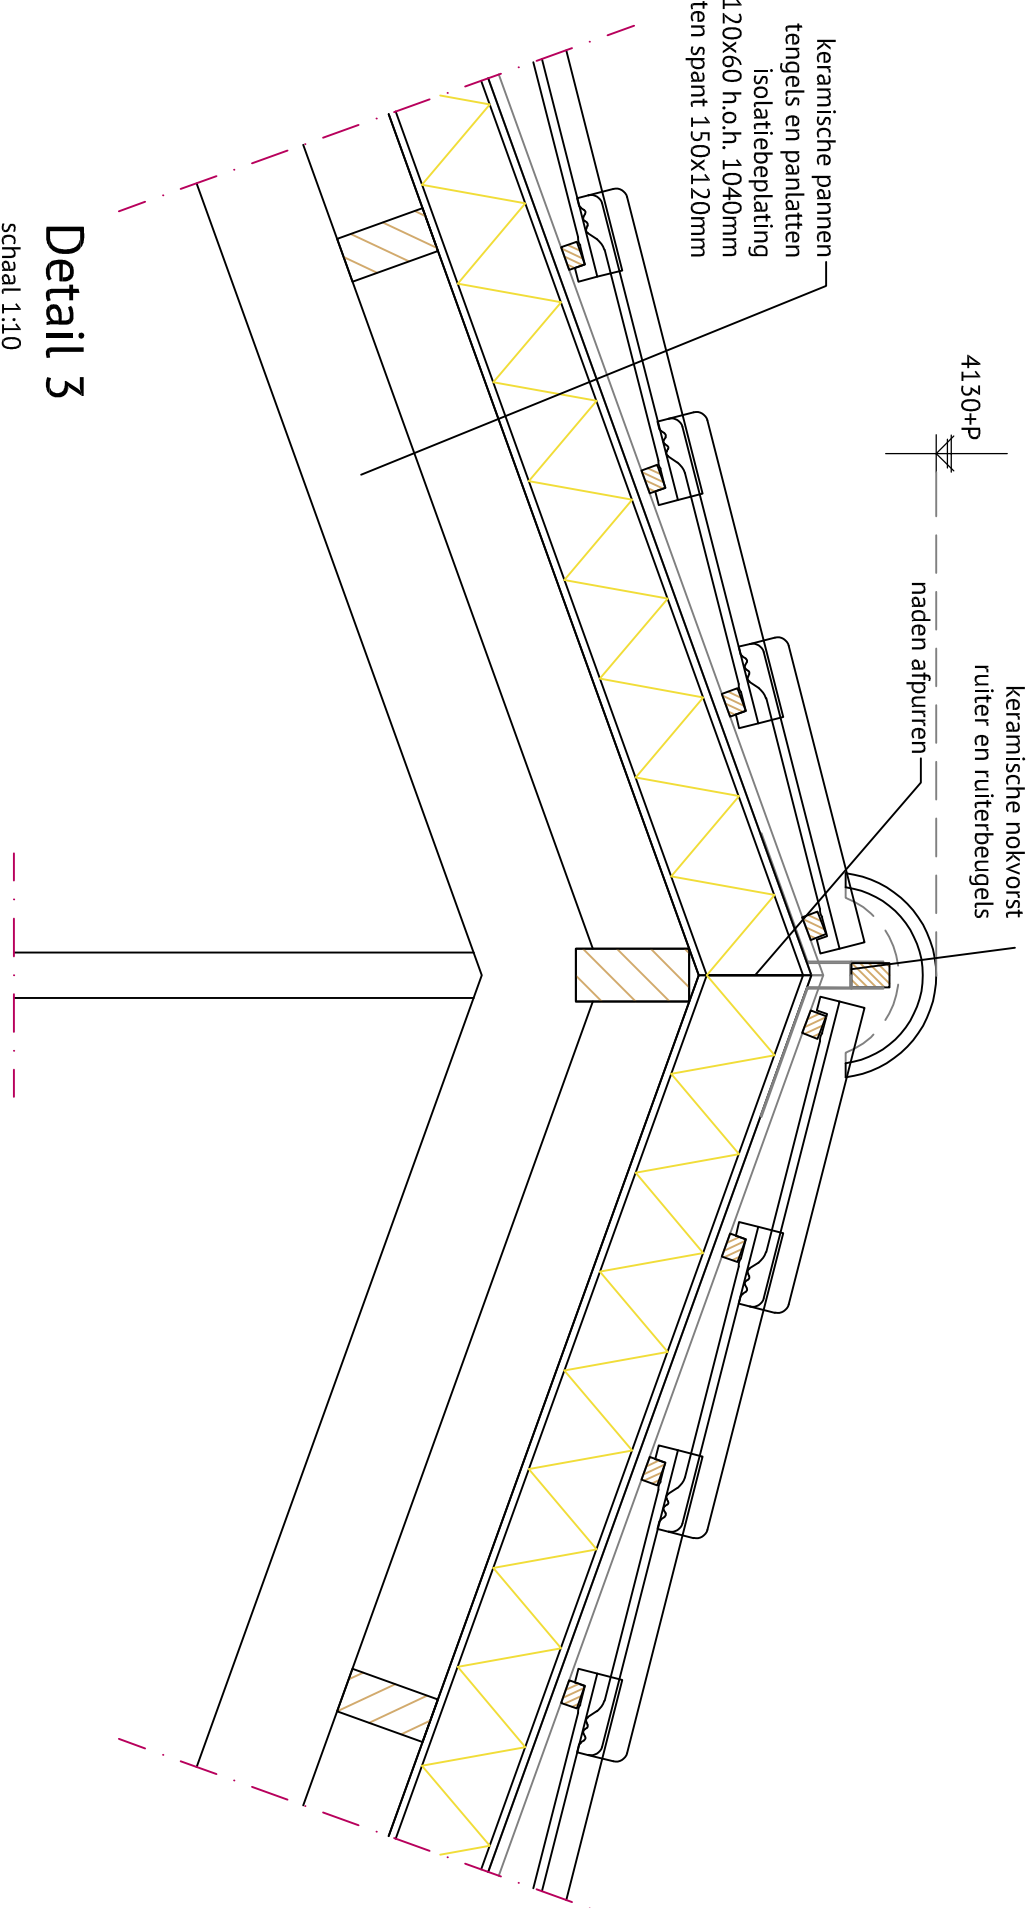

Bouwbesluit 2012: gezondheid (rechten verkregen niveau eis conform 3.6.2)	
luchtoverstroming:	eis conform 3.6.2 bestaande bouw en artikel 3.29 / 3.32
omgeving:	0,9 dm3/s per m2 vloeroppervlakte met een minimum van 7 dm3/s
woonfunctie, verblijfsgebied	0,9 dm3/s per m2 vloeroppervlakte met een minimum van 7 dm3/s
natuurlijke en mechanische toe- en afvoer	
ruimte	opp. (m2): ventilatie (dm3/s):
keuken/woonkamer	27,86 m2 25,08 dm3/s
toilet	1,24 m2 7,00 dm3/s
badkamer	4,26 m2 14,00 dm3/s
slaapkamer	12,10 m2 10,89 dm3/s
afvoer- en toevoertentoonstelling volgens NEN 2757	

Renovatie afkorting:	
m	meterruimte
a	aanrecht
kl	keuken
ba	badkamer
wo	woonkamer
os	ontstoppingstuk
wm	wasmachine
cl	closet
f	fontein
d	douche
ut	uitstroom
wo	woonkamer
og	of gelijkaardig
v	ventilatorrooster

Wateropname materialen:

De vloeren en de wanden (tot 1,20 mtr. hoogte) in de wasseruimte mogen gemiddeld geen grotere wateropname (bepaald volgens NEN 2778) hebben dan 0,2 kg/m2 x s(1/2). Gemiddeld geen grotere wateropname hebben dan 0,2 kg/m2 x s(1/2). Bij de douches geldt dit eveneens, alleen mogen de wanden dan tot 2,10 mtr. hoogte geen gemiddeld wateropname hebben groter dan 0,01 kg/m3 x s(1/2).

Daglichttoetreding

woonkamer/keuken:	eis is 10% van het vloeroppervlak
woonfunctie:	daglicht kozijn b = 0,78 m² daglicht kozijn d = 4,50 m² totaal aanwezige daglichttoetreding = 5,08 m²
oppeervlakte vloer = 27,86 m²	27,86 m²/10 = 2,79 m²
oppeervlakte vloer = 12,10 m²	12,10 m²/10 = 1,21 m²
oppeervlakte vloer = 1,21 m²	1,21 m²/10 = 0,12 m²

Situatie	
Gemeente	Deurne
Wijk	8918
Schaal	1:500



Alle maten in het werk door de aannemer te controleren!
Berekening en tekening van hundering-, vloer-, beton- en staalconstructies e.d. volgens opgave constructeur

JOEP VAN CAUWENBERGHE	
BOUWKUNDIG TEKEN- EN ADVIESBUREAU	
M 06-21872112	
info@cauwenberghe.nl	
www.cauwenberghe.nl	
Project:	
Tekening behorende bij de Omgevingsvergunning Bouwen voor het plaatsen van een tijdelijke mantelzorgwoning	
Opdrachtgever:	
[Redacted]	
Locatie:	
Soortwoning 99 te Helmeren	
Datum:	
21-07-2023	
Gewijzigd:	
Schaal:	
1:100	
Formaat:	
A1	
Bld:	
01/01	