

[redacted]
[redacted] A
[redacted]

VERZENDDATUM: 18-07-2023

E.L.

datum
uw brief/kenmerk
zaaknummer

271419

behandeld door Aartje Mourits
betreft Nummerbesluit Orchideeëntuin 1A in Ter Aar
bijlage(n)

Beste [redacted]

U heeft toestemming voor het plaatsen van een tijdelijke woonunit. Deze woonunit heeft een nummeraanduiding nodig. Hieronder leest u mijn besluit.

Besluit

Aan de tijdelijke woonunit aan de Orchideeëntuin in Ter Aar, kadastraal bekend als AAR00A7793, is de nummeraanduiding 1A toegekend.

Dit besluit treedt in werking wanneer de omgevingsvergunning met registratienummer Z2023-00001071 in werking treedt en is geldig voor een periode van 3 jaar.

Uitleg

Op grond van artikel 6 van de 'Wet basisregistraties adressen en gebouwen' (BAG) en artikel 3 van de 'Verordening naamgeving en nummering (adressen) Nieuwkoop' kent de gemeente nummeraanduidingen toe aan (gedeelten van) gebouwen met een zelfstandig gebruik en een eigen afsluitbare toegang.

Uit uw aanvraag blijkt dat uw pand met woonfunctie voldoet aan deze eisen en op grond van de BAG een eigen nummeraanduiding moet krijgen.

Verhuizing

Wanneer u of andere personen op het toegekende adres (gaan) wonen doet u een verhuisaangifte. Op onze website www.nieuwkoop.nl kunt u een formulier verhuisaangifte downloaden of aangifte doen via DigiD.

De wettelijke publicaties vindt u op overheid.nl. Abonneer u via www.overheid.nl/berichten-over-uw-buurt.

Gemeente Nieuwkoop

Telefoon:

14 0172 (geen netnummer nodig)

Bezoekadres:

Postadres:

Klant Contact Centrum, Teylersplein 1

Postbus 1

info@nieuwkoop.nl

2441 LE Nieuwveen

2460 AA Ter Aar

www.nieuwkoop.nl

Volg de gemeente op Facebook: <https://facebook.com/GemeenteNieuwkoop> of twitter: <https://twitter.com/gemnieuwkoop>

Vragen

Als u vragen heeft over dit besluit, dan kunt u contact opnemen met Aartje Mourits. U kunt haar bereiken op het algemeen telefoonnummer 14 0172 (geen netnummer nodig). In het algemeen blijkt dat na het beantwoorden van vragen en/of het toezenden van aanvullende informatie, bezwaren kunnen worden weggenomen. Een juridische procedure is dan wellicht niet nodig.

Met vriendelijke groet,

Namens burgemeester en wethouders van Nieuwkoop,



Tom Vianen
Teamleider Fysieke Leefomgeving

U kunt de voortgang van uw zaak volgen op MijnNieuwkoop.

www.nieuwkoop.nl/mijnnieuwkoop

Rechtsmiddelen

Niet eens met de beslissing – bezwaar indienen

Bent u het niet eens met dit besluit, dan kunt u binnen zes weken na verzenddatum van dit besluit bezwaar indienen. Ook andere belanghebbenden kunnen dit doen. Het bezwaarschrift wordt ingediend bij het college van burgemeester en wethouders van de gemeente Nieuwkoop, postbus 1, 2460 AA Ter Aar. In het bezwaarschrift staan uw naam, adres, telefoonnummer, datum bezwaarschrift, datum van het besluit waartegen u bezwaar maakt en waarom u het niet eens bent met het besluit. U ondertekent het bezwaar. Het bezwaarschrift moet schriftelijk ingediend worden, per post of online via onze website. Maakt u online bezwaar, dan geldt uw DigiD als handtekening. Een bezwaarschrift schorst de werking van het besluit niet.


Voorlopige voorziening

Wanneer u de werking van dit besluit op korte termijn wilt tegenhouden, dan kunt u een verzoek om een voorlopige voorziening indienen. Ook andere belanghebbenden kunnen dit verzoek doen. Dit kan alleen als er op tijd een bezwaarschrift is ingediend. Het verzoek wordt ingediend bij de voorzieningenrechter van de rechtbank Den Haag, Postbus 20302, 2500 EH Den Haag. Voor het indienen van een verzoek om voorlopige voorziening betaalt u griffierecht. Meer informatie vindt u op www.rechtspraak.nl.

Kopie aan: PostNL Amsterdam
OASEN Zuid-Holland
Liander
ZIGGO
Meldkamer politie, brandweer en ambulance
Nationaal wegenbestand Rijkswaterstaat
SVHW
Gemeente Nieuwkoop:
▪ afdeling Puza: Functioneel Beheer
▪ afdeling BOR: afval
Kabels en leidingen
team Toezicht & Handhaving

Uitvoeringsvoorschriften nummeraanduiding

1. U brengt het nummer binnen 4 weken na ontvangst van deze brief aan op het object waaraan het is toegekend.
2. Als het object nog niet is voltooid, brengt u het nummer binnen 4 weken na voltooiing aan.
3. Nummeraanduidingen worden zo dicht mogelijk bij de toegang(en) van het gebouw aangebracht.
4. Nummeraanduidingen zijn zichtbaar vanaf de weg.
5. De afstand tussen de onderkant van de nummeraanduiding en het bij de toegang van het gebouw aansluitende niveau, is niet minder dan 1,75 m en niet meer dan 2,25 m.
6. In situaties die op onoverzichtelijke wijze op de weg aansluiten, worden verzamel- en/of verwijsborden geplaatst. De aanduidingen zijn duidelijk zichtbaar.
7. Verzamelborden worden aangebracht bij 1 of meer van de volgende plaatsen:
 - De (openbare) weg;
 - De toegang van een (openbare) bij een gebouw behorende parkeergelegenheid of parkeergarage;
 - De toegang van een afzonderlijk voetpad;
 - De hoofdtoegang van het gebouw;
 - De toegang van een galerij, gang, e.d.;
 - De trap of lifthal;
 - Een lift.
8. Op verzamelborden kan worden volstaan met de vermelding van het laagste en het hoogste nummer.

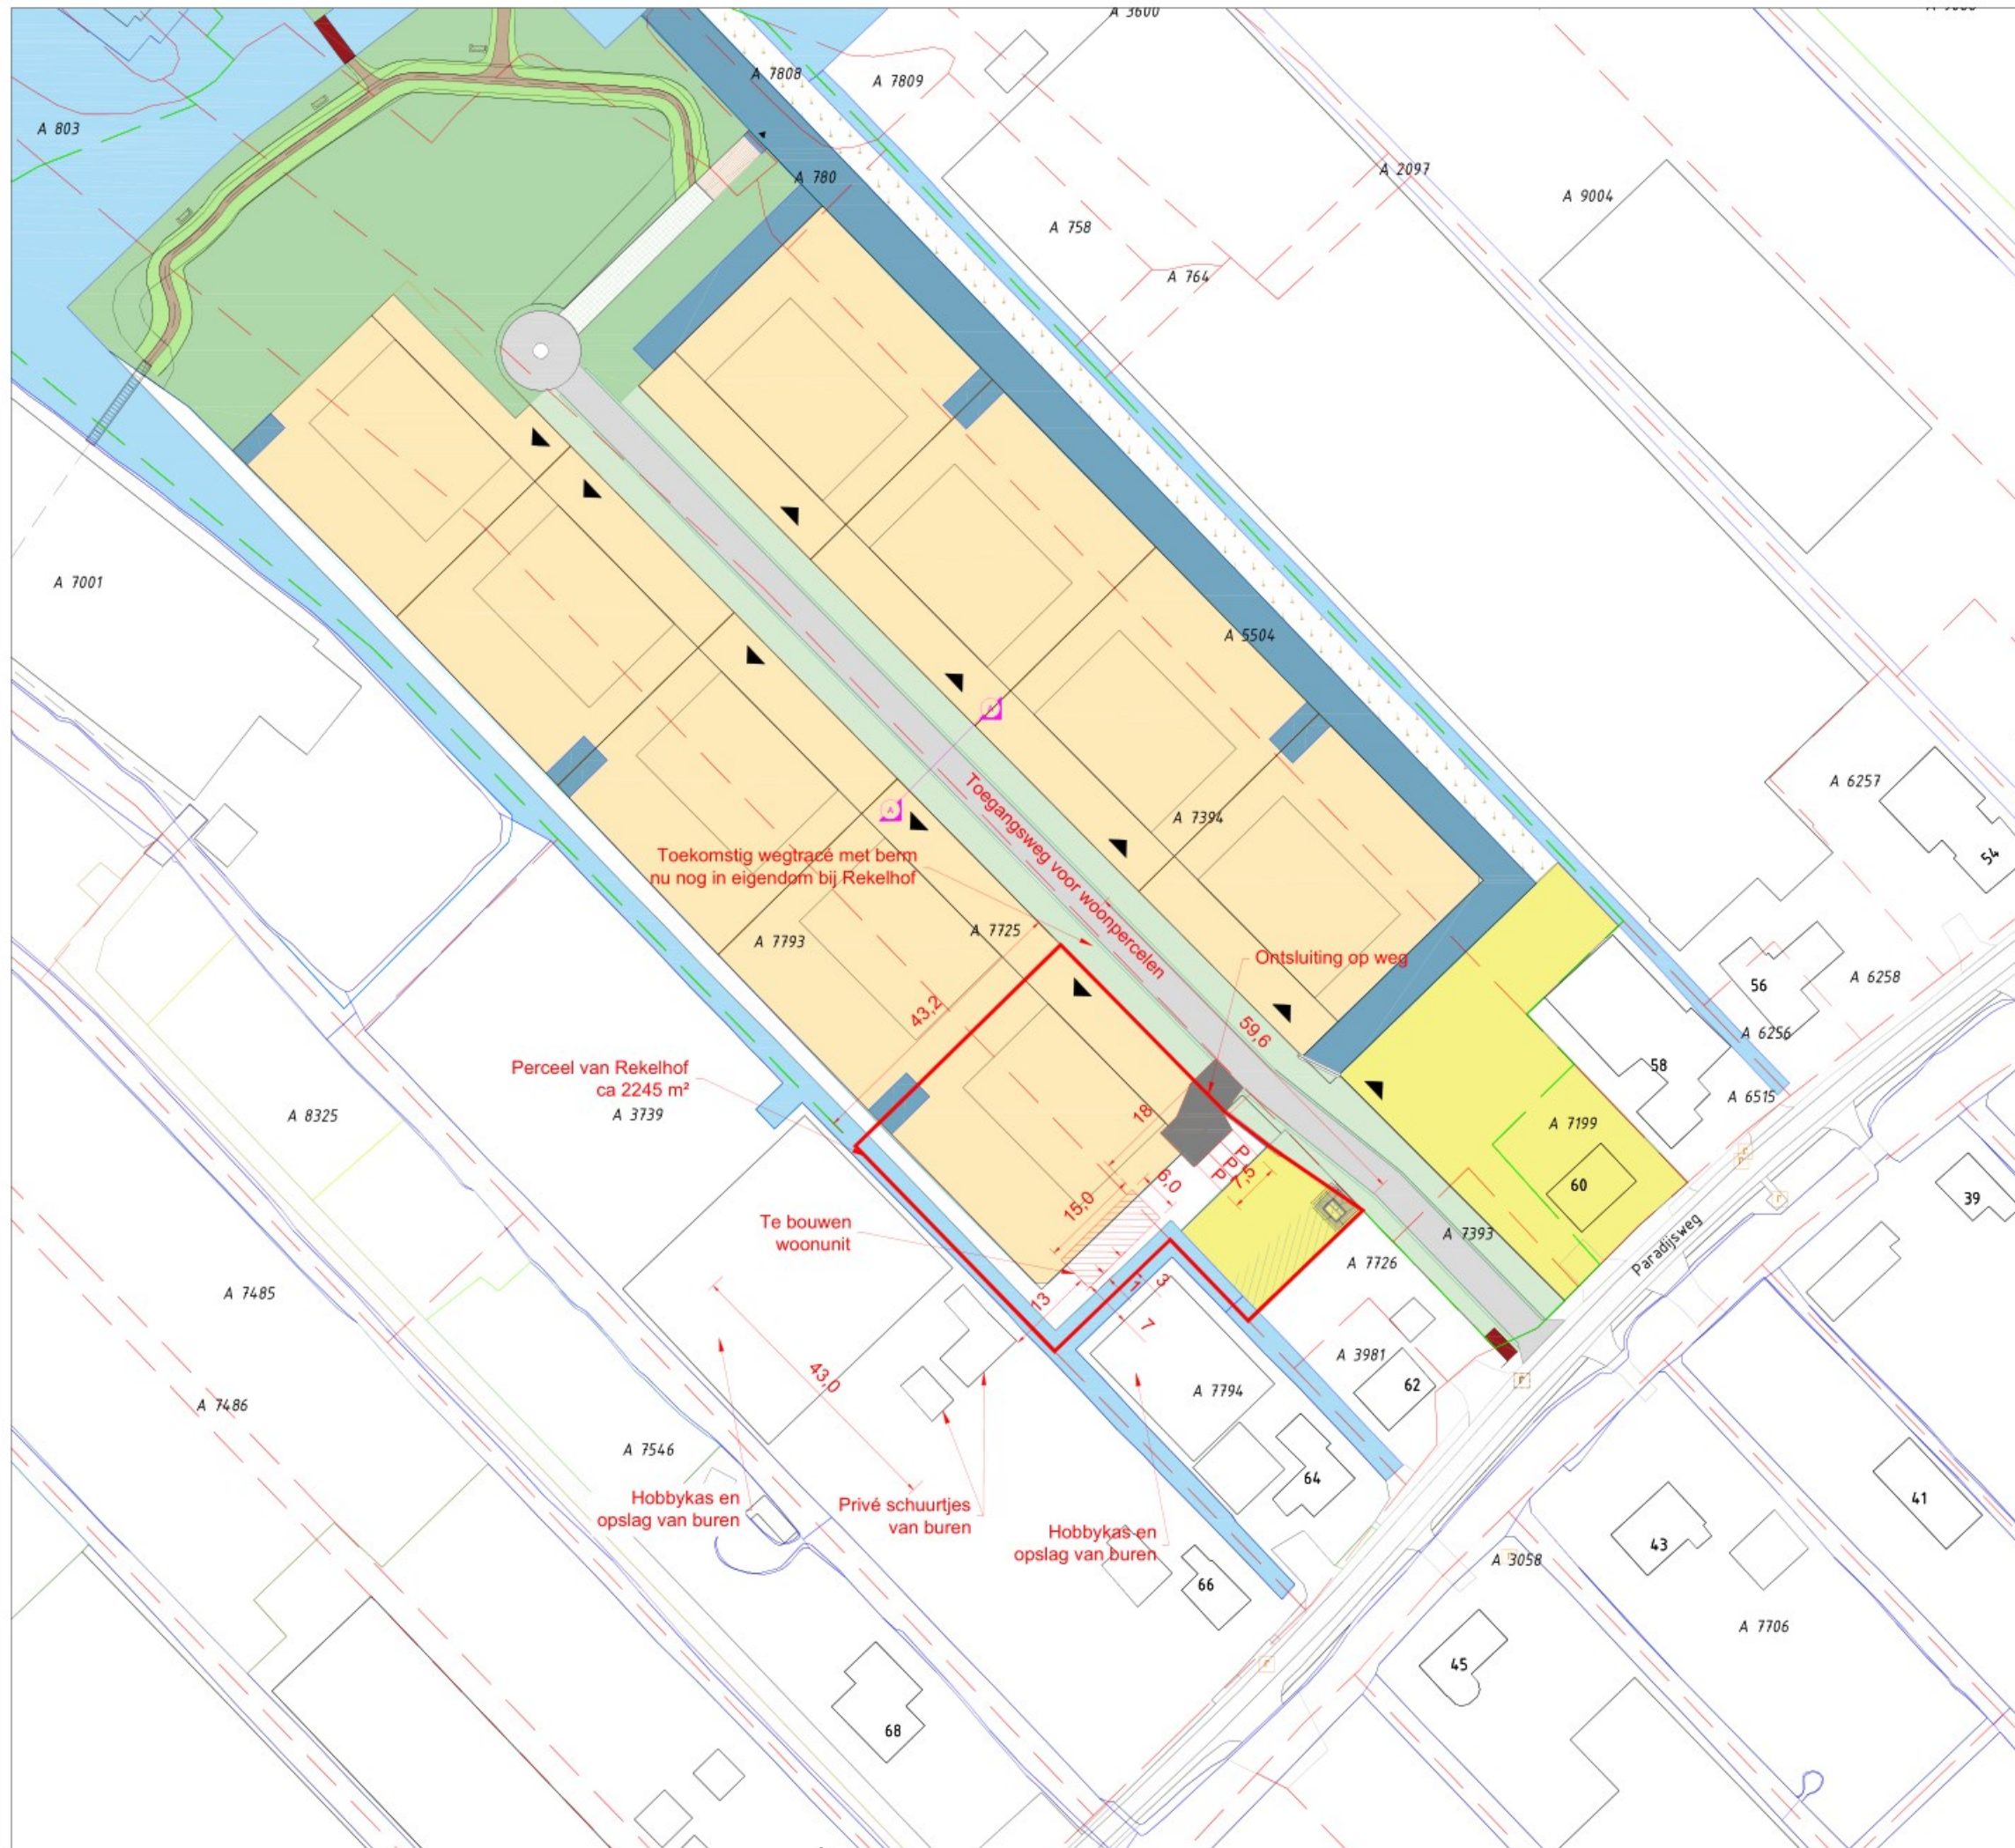

Legenda

- Woonkavel t.b.v. nieuwe woning met hoge beschoeiing t.h.v. waterlijn, incl. [Symbol]
- W** Bestemming wonen
- Kadastrale grens
- Wandelpad, 1,5 m breed met grasbermen 2 m incl. oeververbindingen te realiseren door coöp. 'Natte' [Symbol]
- Grasberm/onderhoudspad rietland
- Kruiden- en faunairijk grasland met hoge beschoeiing t.h.v. waterlijn
- Rietland, lage beschoeiing
- Grasiegels en botenhelling, te realiseren door coöp. 'Natte' [Symbol]
- Toegangsweg (onderheid beton met asfalt toplaag), betonstraatstenen conform notitie 18.21601 (toekomstig beheer gemeente)
- Berm / infrastruk (toekomstig beheer gemeente)
- Groen en openbare parkeervakken (toekomstig beheer gemeente)
- Water, te dempen, incl. [Symbol]
- Water, bestaand
- Water, te graven, incl. [Symbol]
- Uitrit (locatie indicatief)
- Bankje en steiger, te realiseren door coöp. 'Natte' [Symbol]
- Container opstelplaats

Kadaster
Gemeente: [Redacted]
Sectie: [Redacted]
Nummer: [Redacted]

Bouwlocatie
[Redacted]

0 1:1000 60 meter

VOORLOPIG

Opdrachtgever
[Redacted]

Omschrijving
VGN-woonunit

Bladnr. - Benaming
01-Plan

Schaal **1:1000**

Papier formaat **A3**

AAB Nederland
Honderdland 1040
2676 LV MAASDIJK
+31 (0) 174 637 637
info@aabnl.nl
www.AABnl.nl

ISO 9001

AAB NL

Auteursrechten voorbehouden. Deze tekening is niet geschikt voor de uitvoering. Deze tekening is eigendom van AAB Nederland bv en mag zonder onze toestemming niet worden gekopieerd of aan derden ter inzage gegeven worden.