


Verharding
Deel 2
Schaal 1:200

Verharding
Deel 2
Schaal 1:200






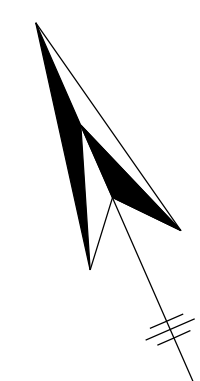


Deel 1



Deel 2

Deel 1
Deel 2

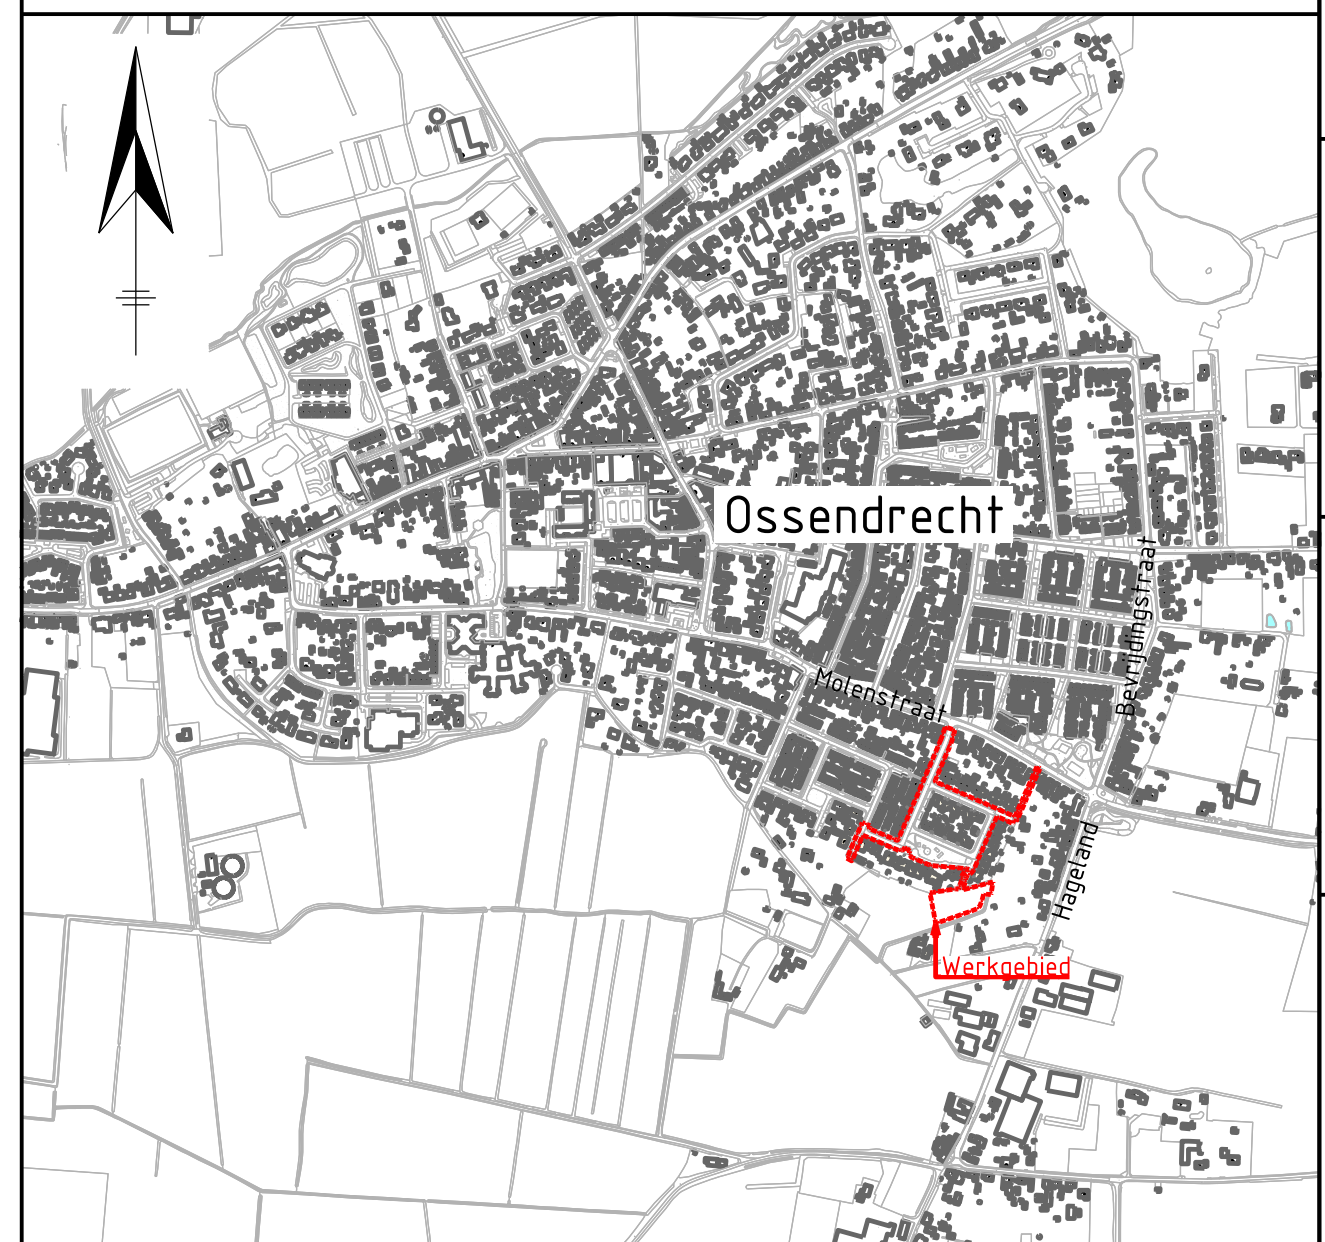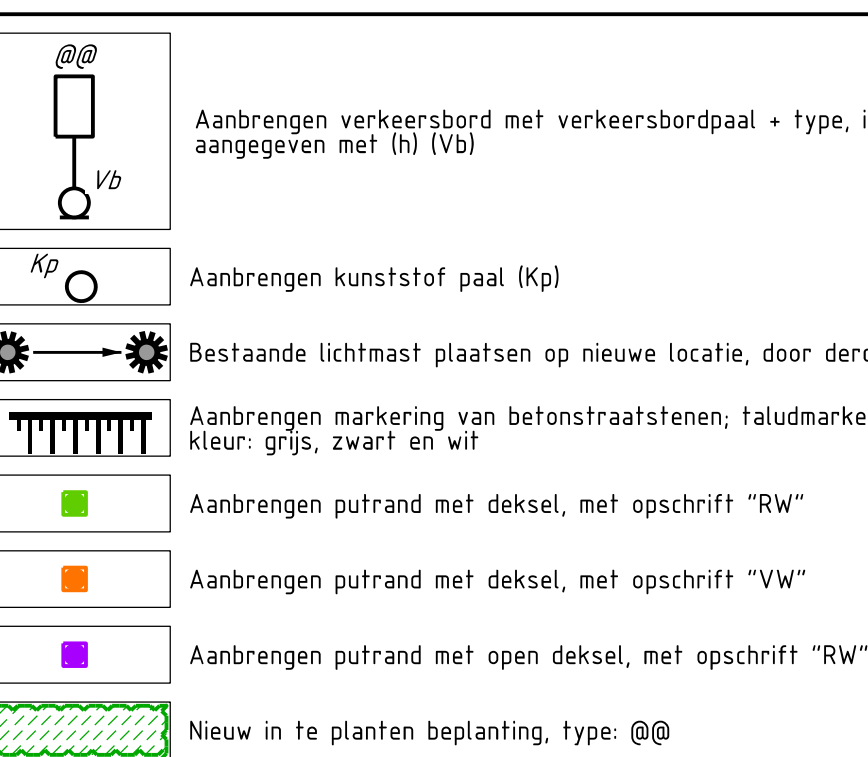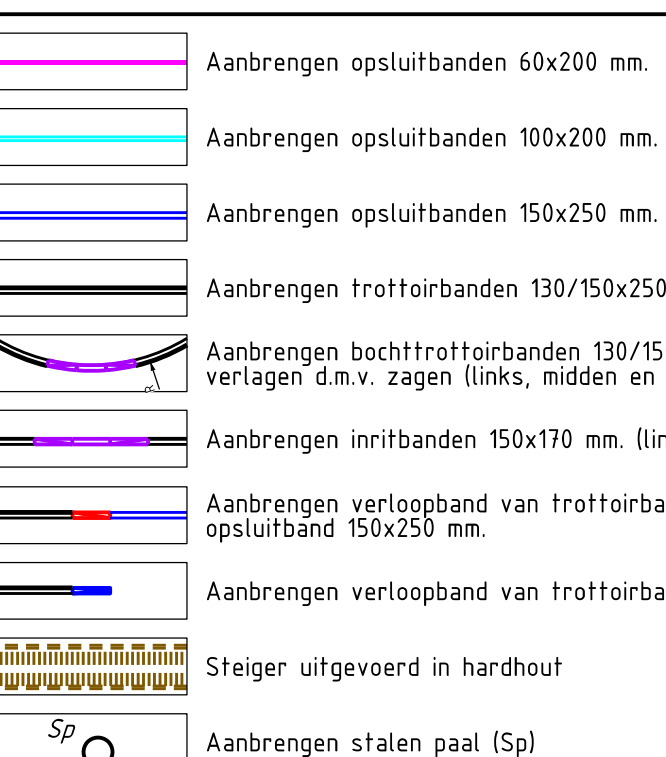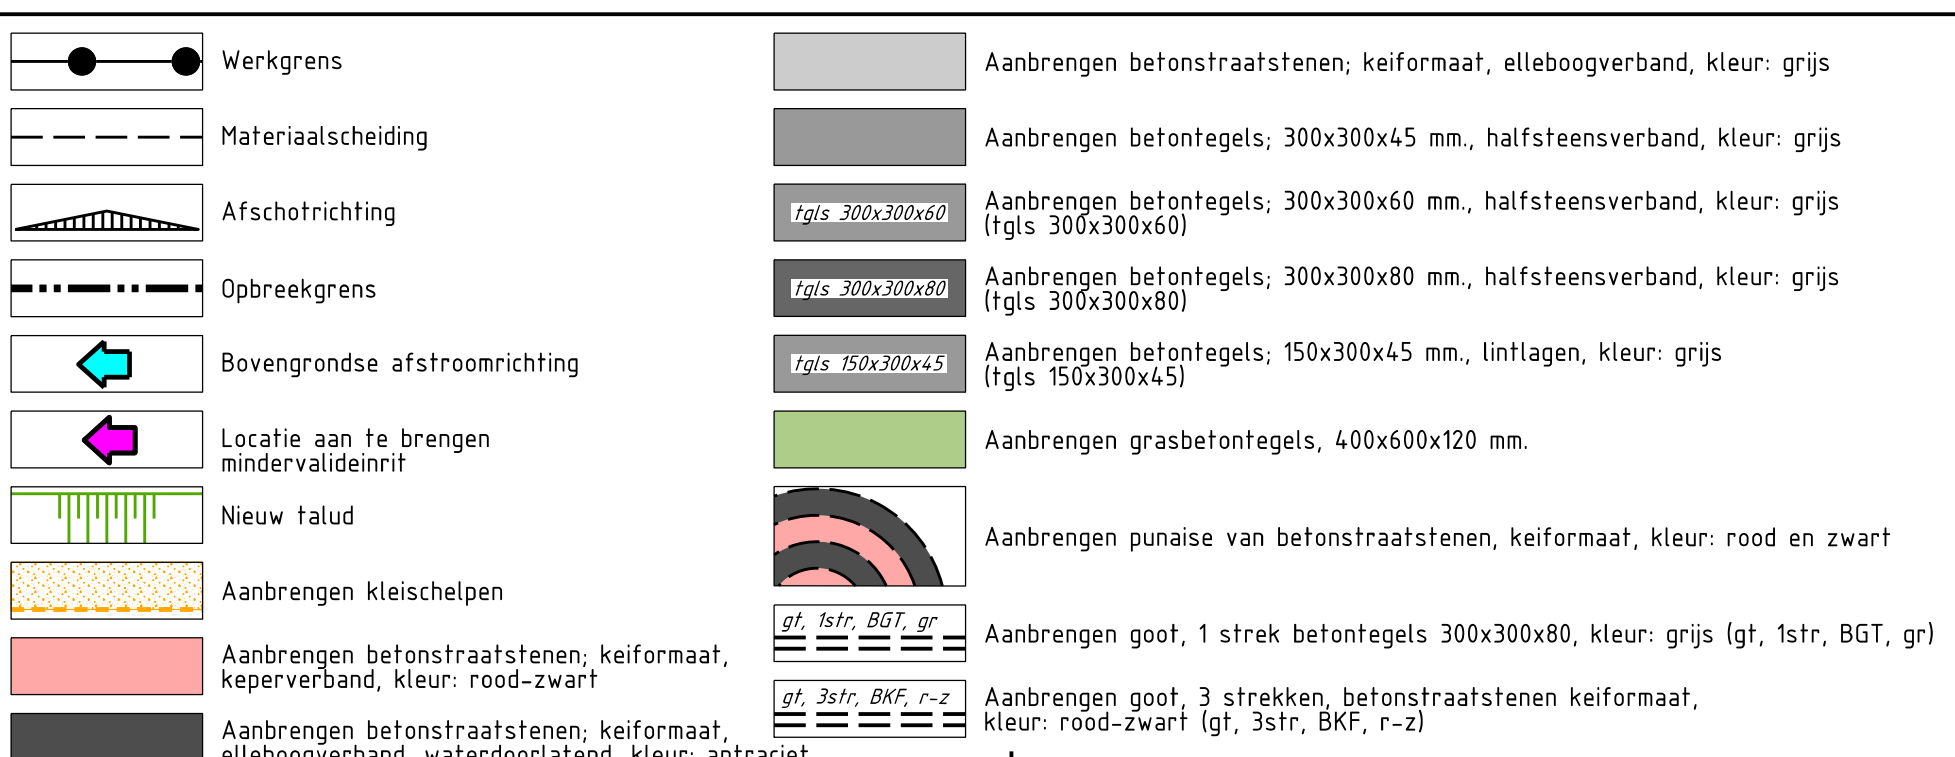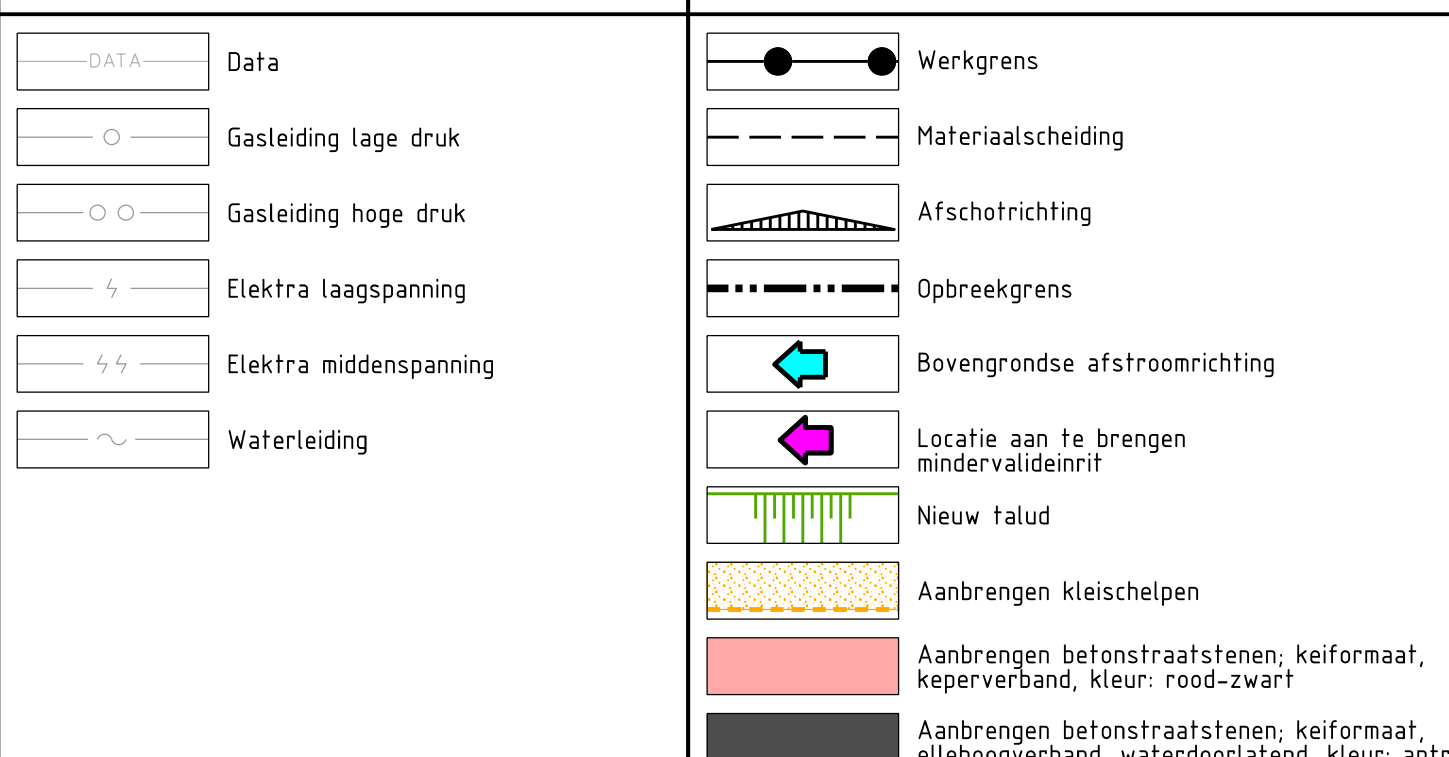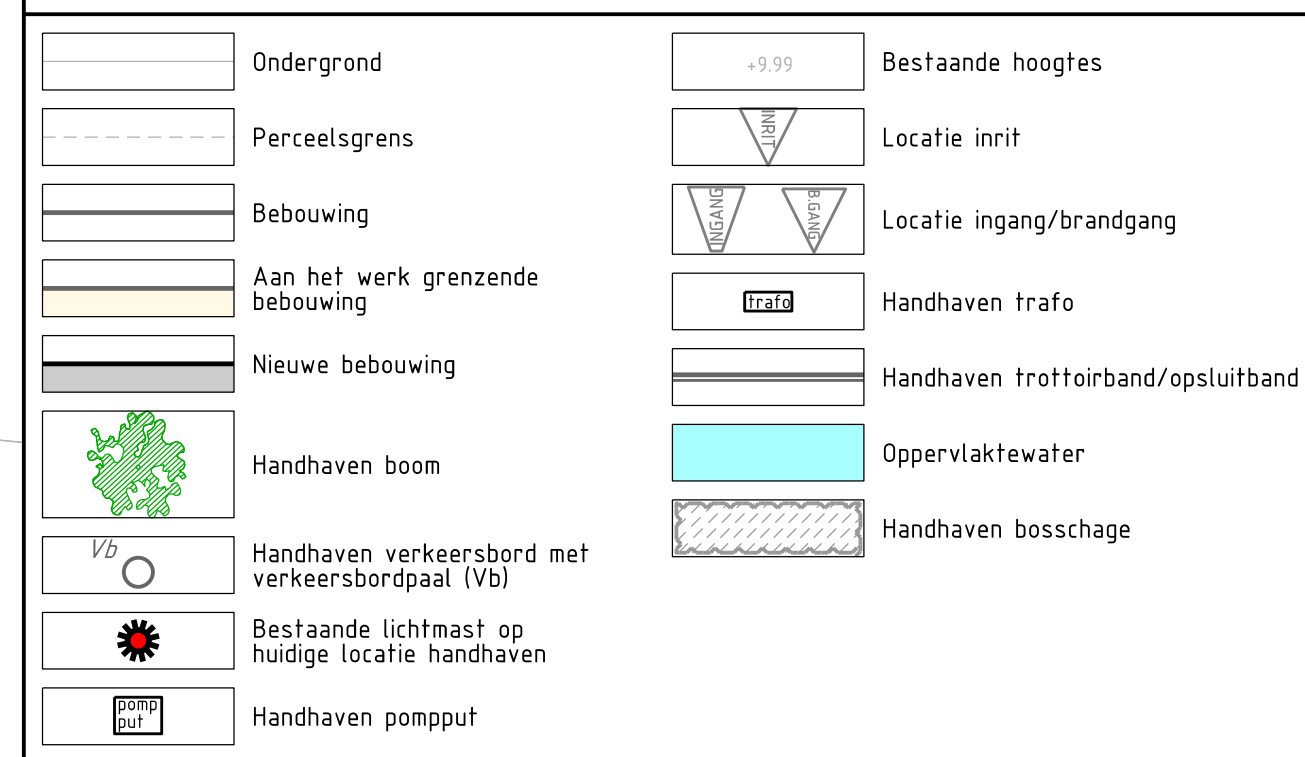

Ver	Datum	Omschrijving	Opdrachtgever	Opdrachtgever	Plaats	Projectnaam	Projectnummer	Tekeningnummer	Besteknummer	Referentienummer	Revisie
0	02-03-2023	Eerste uitgave definitief ontwerp									
A	01-04-2023	Tweede uitgave definitief ontwerp									
B											
C											
D											

Opdrachtgever

Opdrachtnemer

Zeeland Engineering Consultants
Civieltechnisch adviesbureau
www.zeelcc.nl

Project:

Herontwikkeling Augustijnenstraat Ossendrecht

Onderdeel:

Definitief ontwerp bovengronds (deel 2/2)

Projectnummer:

2023-0023

Tekeningnummer:

2023-0023-002

Besteknummer:

Referentienummer:

Formaat:

A3 (24x36)

Schaal:

1:200

Datum:

01-04-2023

Bladen:

2 - van 2

Projectnummer:

2023-0023

Tekeningnummer:

2023-0023-002

Besteknummer:

Referentienummer:

Formaat:

A3

Schaal:

1:200

Datum:

01-04-2023

Bladen:

2 - van 2

3	testandsnaam: CONCEPT_DO-2022-027_A.dgn
---	---