

Publiceerbare aanvraag/melding omgevingsvergunning

Behoort bij besluit van
burgemeester en wethouders
van de gemeente Katwijk

d.d. 07-06-2023

no. 05373089388

Mij bekend, hoofd cluster
vergunningen, toezicht &
handhaving

Formuliertersie
2020.01

Aanvraaggegevens

Algemeen

Aanvraagnummer	7623549
Aanvraagnaam	Cap Horn verkeersbrug
Uw referentiecode	21161

Ingediend op	03-03-2023
Soort procedure	Reguliere procedure

Projectomschrijving	Aanleggen nieuwe brug
Opmerking	-
Gefaseerd	Nee
Blokkerende onderdelen weglaten	Nee
Kosten openbaar maken	Nee
Bijlagen die later komen	-
Bijlagen n.v.t. of al bekend	-

Bevoegd gezag

Naam:	Gemeente Katwijk
Bezoekadres:	Koningin Julianalaan 3 2224 EW KATWIJK ZH
Postadres:	Postbus 589 2220 AN KATWIJK ZH
Telefoonnummer:	0714065000
Faxnummer:	0714065065
E-mailadres:	info@katwijk.nl
Website:	www.katwijk.nl
Contactpersoon:	Team vergunningen
Bereikbaar op:	Ma. t/m Vr. 09.00 - 17.00 uur

Overzicht bijgevoegde modulebladen

Aanvraaggegevens

Locatie van de werkzaamheden

Werkzaamheden en onderdelen

Overig bouwwerk bouwen 2

- Bouwen

Bijlagen



Locatie

1 Kadastraal perceelnummer

Burgerlijke gemeente	Katwijk
Kadastrale gemeente	Rijnsburg
Kadastrale sectie	B
Kadastraal perceelnummer	7644
Bouwplannaam	-
Bouwnummer	-
Gelden de werkzaamheden in deze aanvraag/melding voor meerdere adressen of percelen?	☒ Ja ☐ Nee
Specificatie locatie	Verkeersbrug over water "De Vliet" om Oegstgeesterweg en de Lebuïnusstraat te verbinden

3 Toelichting

Eventuele toelichting op locatie	Verkeersbrug over water de vliet
----------------------------------	----------------------------------



Bouwen

Overig bouwwerk bouwen 2

1 De bouwwerkzaamheden

Wat is er op het bouwwerk van toepassing?

- ☐ Het wordt geheel vervangen
☐ Het wordt gedeeltelijk vervangen
☒ Het wordt nieuw geplaatst

Eventuele toelichting

Hiervoor is vanuit het Waterschap al reeds watervergunning verleend onder zaaknummer 7464241

Hebt u voor deze bouwwerkzaamheden al eerder een vergunning aangevraagd?

- ☐ Ja
☒ Nee

2 Plaats van het bouwwerk

Waar gaat u bouwen?

Terrein

3 Bruto vloeroppervlakte bouwwerk

Verandert de bruto vloeroppervlakte van het bouwwerk door de bouwwerkzaamheden?

- ☐ Ja
☒ Nee

4 Bruto inhoud bouwwerk

Verandert de bruto inhoud van het bouwwerk door de bouwwerkzaamheden?

- ☐ Ja
☒ Nee

5 Oppervlakte bebouwd terrein

Verandert de bebouwde oppervlakte van het terrein na uitvoering van de bouwwerkzaamheden?

- ☐ Ja
☒ Nee

6 Seizoensgebonden en tijdelijke bouwwerken

Gaat het om een seizoensgebonden bouwwerk?

- ☐ Ja
☒ Nee

Gaat het om een tijdelijk bouwwerk?

- ☐ Ja
☒ Nee

7 Gebruik

Waar gebruikt u het bouwwerk en/of terrein momenteel voor?

- ☐ Wonen
☒ Overige gebruiksfuncties

Geef aan waar u het bouwwerk en/of terrein momenteel voor gebruikt.

nvt

Waar gaat u het bouwwerk voor gebruiken?

- ☐ Wonen
☒ Overige gebruiksfuncties

Geef aan waar u het bouwwerk voor gaat gebruiken.

Verkeersbrug

8 Gebruiksfuncties

In onderstaande tabel staan in de eerste kolom mogelijke gebruiksfuncties die in een bouwwerk kunnen voorkomen. Vul voor alle gebruiksfuncties die voor u van toepassing zijn het aantal personen, de totale gebruiksoppervlakte en de totale vloeroppervlakte van het verblijfsgebied in m2 in hele getallen in.

Gebruiksfunctie	Aantal personen	Gebruiksoppervlakte (m2)	Verblijfsoppervlakte (m2)
Bijeenkomst	-	-	-
Cel	-	-	-
Gezondheidszorg	-	-	-
Industrie	-	-	-
Kantoor	-	-	-
Logies	-	-	-
Onderwijs	-	-	-
Sport	-	-	-
Winkel	-	-	-
Overige gebruiksfuncties	-	-	-

9 Uiterlijk bouwwerk/welstand

Beschrijf van de onderstaande onderdelen de materialen en kleuren die u voor het bouwwerk gebruikt. U mag het veld leeg laten als u materialen en kleuren in de bijlagen vermeldt

Onderdelen	Materiaal	Kleur
Gevels	-	-
- Plint gebouw	-	-
- Gevelbekleding	-	-
- Borstweringen	-	-
- Voegwerk	-	-
Kozijnen	-	-
- Ramen	-	-
- Deuren	-	-
- Luiken	-	-
Dakgoten en boeidelen	-	-
Dakbedekking	-	-

Vul hier overige onderdelen en bijbehorende materialen en kleuren in.

-

10 Mondeling toelichten

Ik wil mijn bouwplan mondeling toelichten voor de welstandscommissie/stadsbouwmeester.

- ☐ Ja
☒ Nee

Bijlagen

Formele bijlagen

Naam bijlage	Bestandsnaam	Type	Datum ingediend	Status document
_Cap_Horn_te_Rijnsburg_tc_18-03-2022_pdf	2022-016_10335-8_Brug Cap Horn te Rijnsburg_tc_18-03-2022.pdf	Plattegronden, doorsneden en detailtekeningen bouwen complexere bouwwerken Constructieve veiligheid complexere bouwwerken	03-03-2023	In behandeling
1202_HW-C3011-_01_R-0_dd_03_10_2022--F_pdf	20221202 HW-C3011- 01 R0 dd 03.10.2022-F.pdf	Plattegronden, doorsneden en detailtekeningen bouwen complexere bouwwerken Constructieve veiligheid complexere bouwwerken	03-03-2023	In behandeling
akkoord_palen_dd_10_12_2022_pdf	akkoord palen dd 10.12.2022.pdf	Plattegronden, doorsneden en detailtekeningen bouwen complexere bouwwerken Constructieve veiligheid complexere bouwwerken	03-03-2023	In behandeling
B3011-01_R0_dd_6_04_2022_pdf	B3011-01 R0 dd 6.04.2022.pdf	Plattegronden, doorsneden en detailtekeningen bouwen complexere bouwwerken Constructieve veiligheid complexere bouwwerken	03-03-2023	In behandeling
B3011-01_R1_dd_5_12_2022_pdf	B3011-01 R1 dd 5.12.2022.pdf	Plattegronden, doorsneden en detailtekeningen bouwen complexere bouwwerken Constructieve veiligheid complexere bouwwerken	03-03-2023	In behandeling
ap_Horn_te_Rijnsburg_tc_18-03--2022_pdf_1	B22016-01_1033-58_Brug Cap Horn te Rijnsburg_tc_18-03--2022.pdf	Plattegronden, doorsneden en detailtekeningen bouwen complexere bouwwerken Constructieve veiligheid complexere bouwwerken	03-03-2023	In behandeling
catie_brug_t_o_v_bestaande_situatie_pdf	Locatie brug t.o.v. bestaande situatie.pdf	Plattegronden, doorsneden en detailtekeningen bouwen complexere bouwwerken Constructieve veiligheid complexere bouwwerken	03-03-2023	In behandeling
ch_EJ50190704_R001--2_-_16_april_2020_pdf	Wematech EJ50190704.R001-2 - 16 april 2020.pdf	Plattegronden, doorsneden en detailtekeningen bouwen complexere bouwwerken Constructieve veiligheid complexere bouwwerken	03-03-2023	In behandeling

Omgevingsvergunning
Zaaknummer 05373089388

1. Inleiding

Op 03-03-2023 hebben wij uw aanvraag om een omgevingsvergunning ontvangen voor het bouwen van een verkeersbrug Nabij Lebuïnusstraat 2, 2232AT Rijnsburg bestaande uit het volgende onderdeel:

- Bouwen (art. 2.1 lid 1a) van de Wet algemene bepalingen omgevingsrecht

2. Procedureel

2.1 Bevoegd gezag

Gelet op de projectomschrijving en op artikel 2.4 van de Wabo zijn wij in dit geval het bevoegde gezag om op de aanvraag te beslissen.

2.2 Ontvankelijkheid

Wij hebben de aanvraag getoetst aan de indieningsvereisten van de Regeling omgevingsrecht (Mor). De aanvraag bevat voldoende informatie voor een goede beoordeling van de gevolgen van de activiteit op de fysieke leefomgeving. De aanvraag is daarom ontvankelijk.

2.3 Voorbereidingsprocedure

Wij hebben dit besluit voorbereid overeenkomstig de reguliere voorbereidingsprocedure als bedoeld in paragraaf 3.2 van de Wabo.

Wij beslissen omtrent een aanvraag om omgevingsvergunning, waarbij de reguliere procedure van toepassing is, binnen acht weken na ontvangst van de aanvraag. Op grond van artikel 3.9, lid 2 van de Wabo kunnen wij de beslissing omtrent een aanvraag om een omgevingsvergunning eenmaal met ten hoogste 6 weken verlengen. Van deze mogelijkheid is bij verlengingsbesluit van 21 april 2023 gebruik gemaakt. Hierdoor is de fatale termijn waarbinnen moet worden beslist opgeschoven naar 9 juni 2023.

3 Besluit

Gelet op artikel 2.1 van de Wabo besluiten wij de omgevingsvergunning te verlenen voor de volgende activiteiten:

- Bouwen (art. 2.1 lid 1a) van de Wet algemene bepalingen omgevingsrecht

Wij verlenen de omgevingsvergunning overeenkomstig de bij dit besluit behorende en als zodanig gewaarmerkte stukken:

1. Aanvraagformulier;
2. Bestaande situatie;
3. Constructieve gegevens palen;
4. Constructieberekeningen onderdeel 1;
5. Constructieberekeningen onderdeel 2;
6. Constructieberekeningen onderdeel 3; en
7. Tekeningen.



Wij verlenen de omgevingsvergunning onder de voorwaarde dat uiterlijk 3 weken voor aanvang van de betreffende werkzaamheden de volgende gegevens en bescheiden worden ingediend:

1. Constructieberekeningen.


In de bij dit besluit behorende en als zodanig gewaarmerkte bijlage I zijn de op de activiteiten betrekking hebbende overwegingen opgenomen. Deze bijlage maakt deel uit van de omgevingsvergunning.

Eigen risico

Voor de goede orde wijzen wij u erop dat gebruik maken van de omgevingsvergunning voordat deze in rechte onaanastbaar is geworden voor eigen risico komt. Belanghebbenden kunnen immers binnen zes weken na de verzenddatum van dit besluit daartegen bezwaar maken. Vervolgens hebben zij na behandeling van hun bezwaarschrift nog de mogelijkheid om in beroep en daarna nog in hoger beroep te gaan.

Katwijk, 07-06-2023

Hoogachtend,
Namens burgemeester en wethouders van Katwijk,

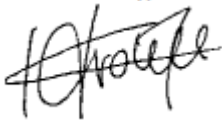

Mr. Drs. C.M.C. Vrolijk
Clustermanager VTH

Verweermogelijkheden

Het besluit treedt in werking met ingang van de dag na verzending.

Tegen dit besluit kan binnen zes weken na de verzenddatum bezwaar worden gemaakt bij het college van burgemeester en wethouders van de gemeente Katwijk, postbus 589, 2220 AN Katwijk.

Het bezwaarschrift dient te voldoen aan een aantal voorschriften: het dient te worden ondertekend en bevat ten minste de naam en adres van de indiener, een dagtekening, een omschrijving van het besluit waartegen het bezwaar zich richt en de gronden van het bezwaar.

Een bezwaarschrift kan ook digitaal worden ingediend. Kijk hiervoor op www.katwijk.nl.

Het indienen van een bezwaarschrift schorst de werking van het besluit niet. Ingeval van onverwijlde spoed kan een verzoek om voorlopige voorziening worden ingediend bij de voorzieningenrechter van de sector bestuursrecht van de rechtbank Den Haag, postbus 20302, 2500 EH Den Haag. Een dergelijk verzoek dient vergezeld te gaan van een kopie van het bezwaarschrift.

Voor het indienen van een verzoek om voorlopige voorziening wordt een griffierecht geheven.

Digitaal indienen van een verzoek om voorlopige voorziening is ook mogelijk via <http://loket.rechtspraak.nl/bestuursrecht>. De indiener moet wel beschikken over een elektronische handtekening (DigiD).

BIJLAGE I

De volgende onderdelen horen bij en maken deel uit van de omgevingsvergunning met zaaknummer 05373089388, voor het bouwen van een verkeersbrug Nabij Lebuïnusstraat 2, 2232AT Rijnsburg.

Het bouwen van een bouwwerk

1. Toetsingsgronden

Op grond van artikel 2.10, lid 1, van de Wabo moet de omgevingsvergunning voor deze activiteit worden geweigerd indien:

- a. de aanvraag en de daarbij verstrekte gegevens en bescheiden het naar het oordeel van burgemeester en wethouders niet aannemelijk maken dat het bouwen van een bouwwerk waarop de aanvraag betrekking heeft, voldoet aan de voorschriften die zijn gesteld bij of krachtens het Bouwbesluit;
- b. de aanvraag en de daarbij verstrekte gegevens en bescheiden het naar het oordeel van burgemeester en wethouders niet aannemelijk maken dat het bouwen van een bouwwerk waarop de aanvraag betrekking heeft, voldoet aan de voorschriften die zijn gesteld bij de bouwverordening;
- c. de activiteit in strijd is met het bestemmingsplan, de beheersverordening of het exploitatieplan, of de regels die zijn gesteld krachtens een provinciale verordening of aanwijzingen van het Rijk, tenzij de activiteit niet in strijd is met een omgevingsvergunning die is verleend met toepassing van artikel 2.12;
- d. het uiterlijk of de plaatsing van het bouwwerk waarop de aanvraag betrekking heeft, met uitzondering van een tijdelijk bouwwerk dat geen seizoensgebonden bouwwerk is, zowel op zichzelf beschouwd als in verband met de omgeving of de te verwachten ontwikkeling daarvan, in strijd is met redelijke eisen van welstand, beoordeeld naar de criteria, bedoeld in de Welstandsnota Katwijk, tenzij burgemeester en wethouders van oordeel zijn dat de omgevingsvergunning niettemin moet worden verleend;
- e. de activiteit een wegtunnel als bedoeld in de Wet aanvullende regels veiligheid wegtunnels betreft en uit de aanvraag en de daarbij verstrekte gegevens en bescheiden blijkt dat niet wordt voldaan aan de in artikel 6, eerste lid, van die wet gestelde norm.

2. Overwegingen

2.1 Bouwbesluit

De aanvraag en de daarbij verstrekte gegevens en bescheiden zijn getoetst aan en in overeenstemming bevonden met het Bouwbesluit.

2.2 Bouwverordening

De aanvraag en de daarbij verstrekte gegevens en bescheiden zijn getoetst aan en in overeenstemming bevonden met de bouwverordening.

2.3 Bestemmingsplan, beheersverordening, exploitatieplan of regels gesteld door de provincie of het Rijk

Bestemmingsplan

De aangevraagde activiteit is in overeenstemming met het ter plaatse geldende bestemmingsplan “Bestemmingsplan De Horn 2006”, op grond waarvan op het perceel de ‘Water’ rust.

De aangevraagde activiteit is in overeenstemming met het ter plaatse geldende bestemmingsplan “De Horn Waterrijke Punt”, op grond waarvan op het perceel de ‘Verkeer - Verblijfsgebied’ rust.

Beheersverordening

Op het perceel is geen beheersverordening van kracht, waarmee de aangevraagde activiteit in strijd is.

Exploitatieplan

Omtrent de aangevraagde activiteit zijn geen regels gesteld in een exploitatieplan, waarmee de aangevraagde activiteit in strijd is.

Regels gesteld door provincie of Rijk

Er gelden ter plaatse van de aangevraagde activiteit geen regels die zijn gesteld krachtens een provinciale verordening of aanwijzingen van het Rijk, waarmee de aangevraagde activiteit in strijd is.

Vorbereidingsbesluit

Er geldt ter plaatse van de aangevraagde activiteit geen voorbereidingsbesluit.

2.4 Welstand

De aangevraagde activiteit is op 06 juni 2023 voor advies voorgelegd aan de Stadsbouwmeester. De Stadsbouwmeester heeft zich bij deze advisering gebaseerd op het beleid van de gemeente zoals dat is vastgelegd in haar welstandsnota. Betreffende aanvraag is gelegen in welstandsgebied 1. Algemeen – Ontwikkelingslocatie De Horn. O.n. 10 Modern. Er is een separaat stedenbouwkundig- en beeldkwaliteitskader vastgesteld.

Motivering

Het bouwplan voldoet als voorgesteld voldoende aan het door de raad vastgestelde beleid. De architectonische uitwerking en het kleur- en materiaalgebruik van de verkeersbrug zijn voldoende hoogwaardig en verzorgd en afgestemd op de bestaande en de in ontwikkeling zijnde omgeving.

Conclusie

Akkoord, niet strijdig met redelijke eisen van welstand.

Gelet op de positieve beoordeling van de aangevraagde activiteit volgt dat voldaan wordt aan redelijke eisen van welstand als bedoeld in artikel 12 van de Woningwet.

2.5 Tunnelveiligheid

De aangevraagde activiteit betreft geen wegtunnel.

TS-Abfab

GEMEENTE KATWIJK

Afdeling Veiligheid
Team Vergunningen

Gezien

d.d. 14-04-2023



Werk : Rijnsburg (Ref klant. 21161)
Onderdeel : Landhoofden Brug,

PAAL-SPECIFICATIE Totaal aantal palen = 8

ident.	aantal	afmeting	lengte	-----	strengen	-----	ber	tek	opties
	2	290*290	16.00	5	Ø	9.3	1*	1	K
	6	320*320	16.25	6	Ø	9.3	2*	2	K



VCON bouwconstructies

Gecontroleerd:

Akkoord d.d.



10.12.2022

Behoort bij besluit van
burgemeester en wethouders
van de gemeente Katwijk

d.d. 07-06-2023

no. 05373089388

Mij bekend, hoofd cluster
vergunningen, toezicht &
handhaving

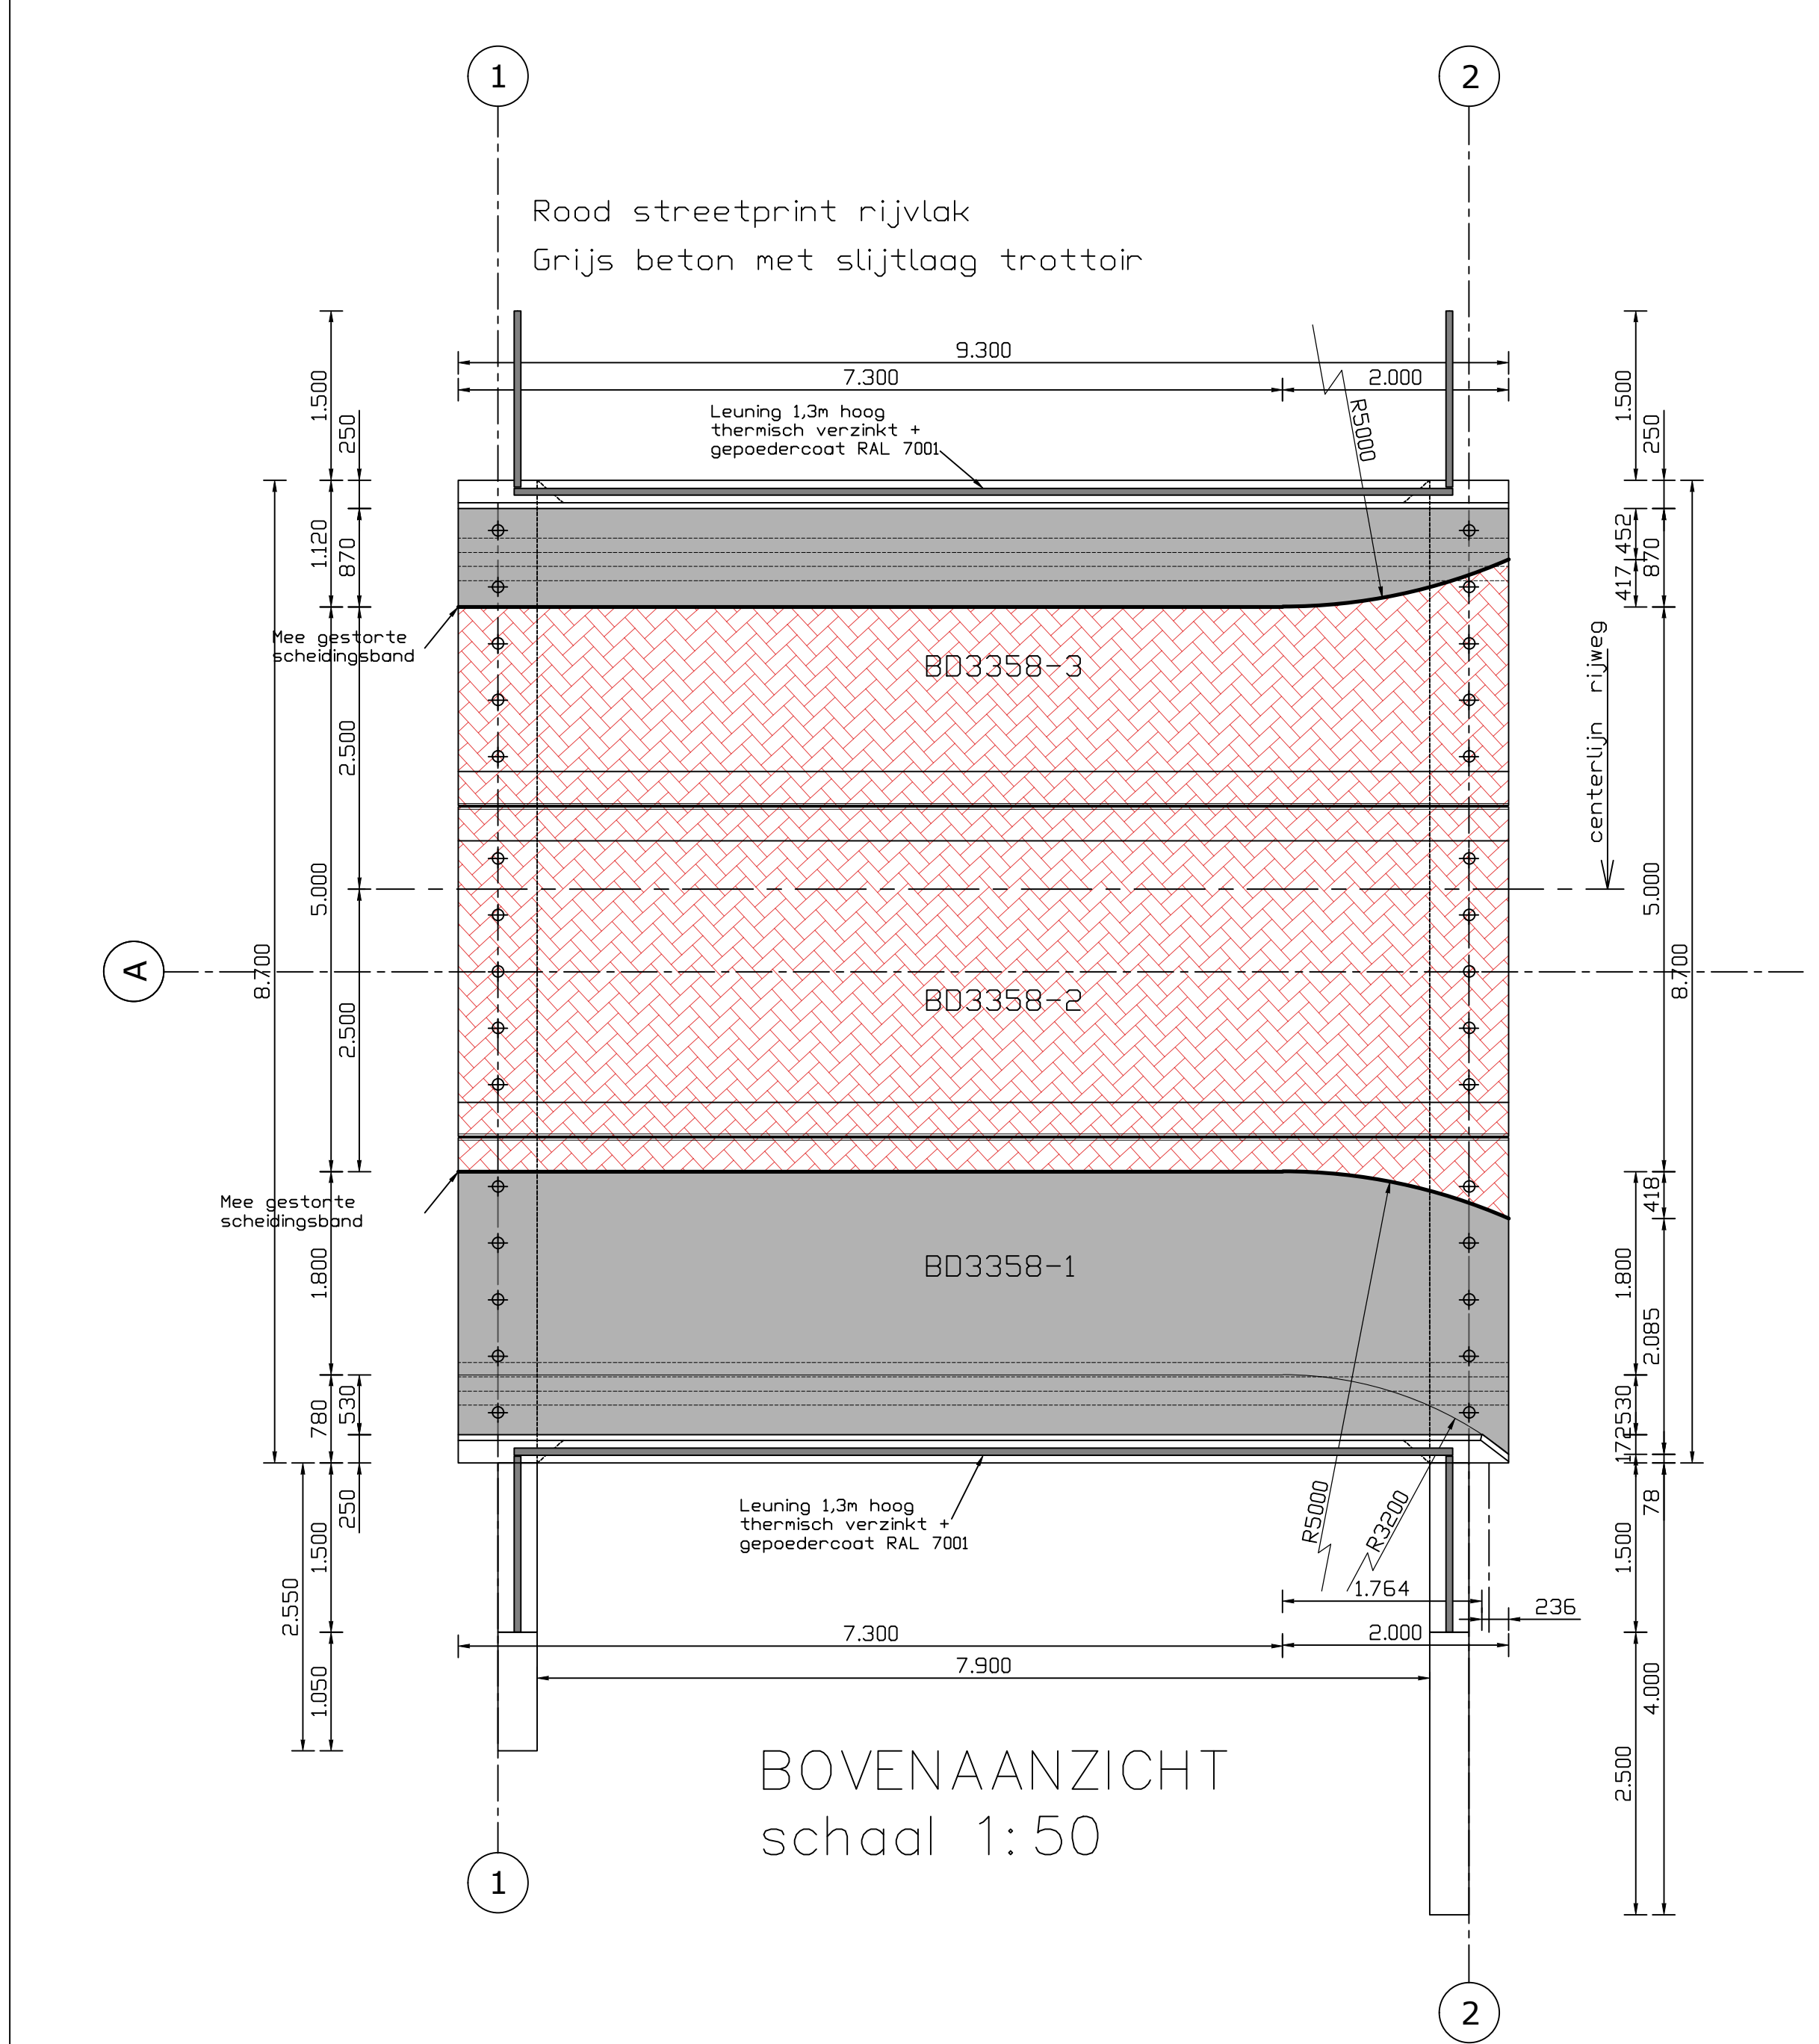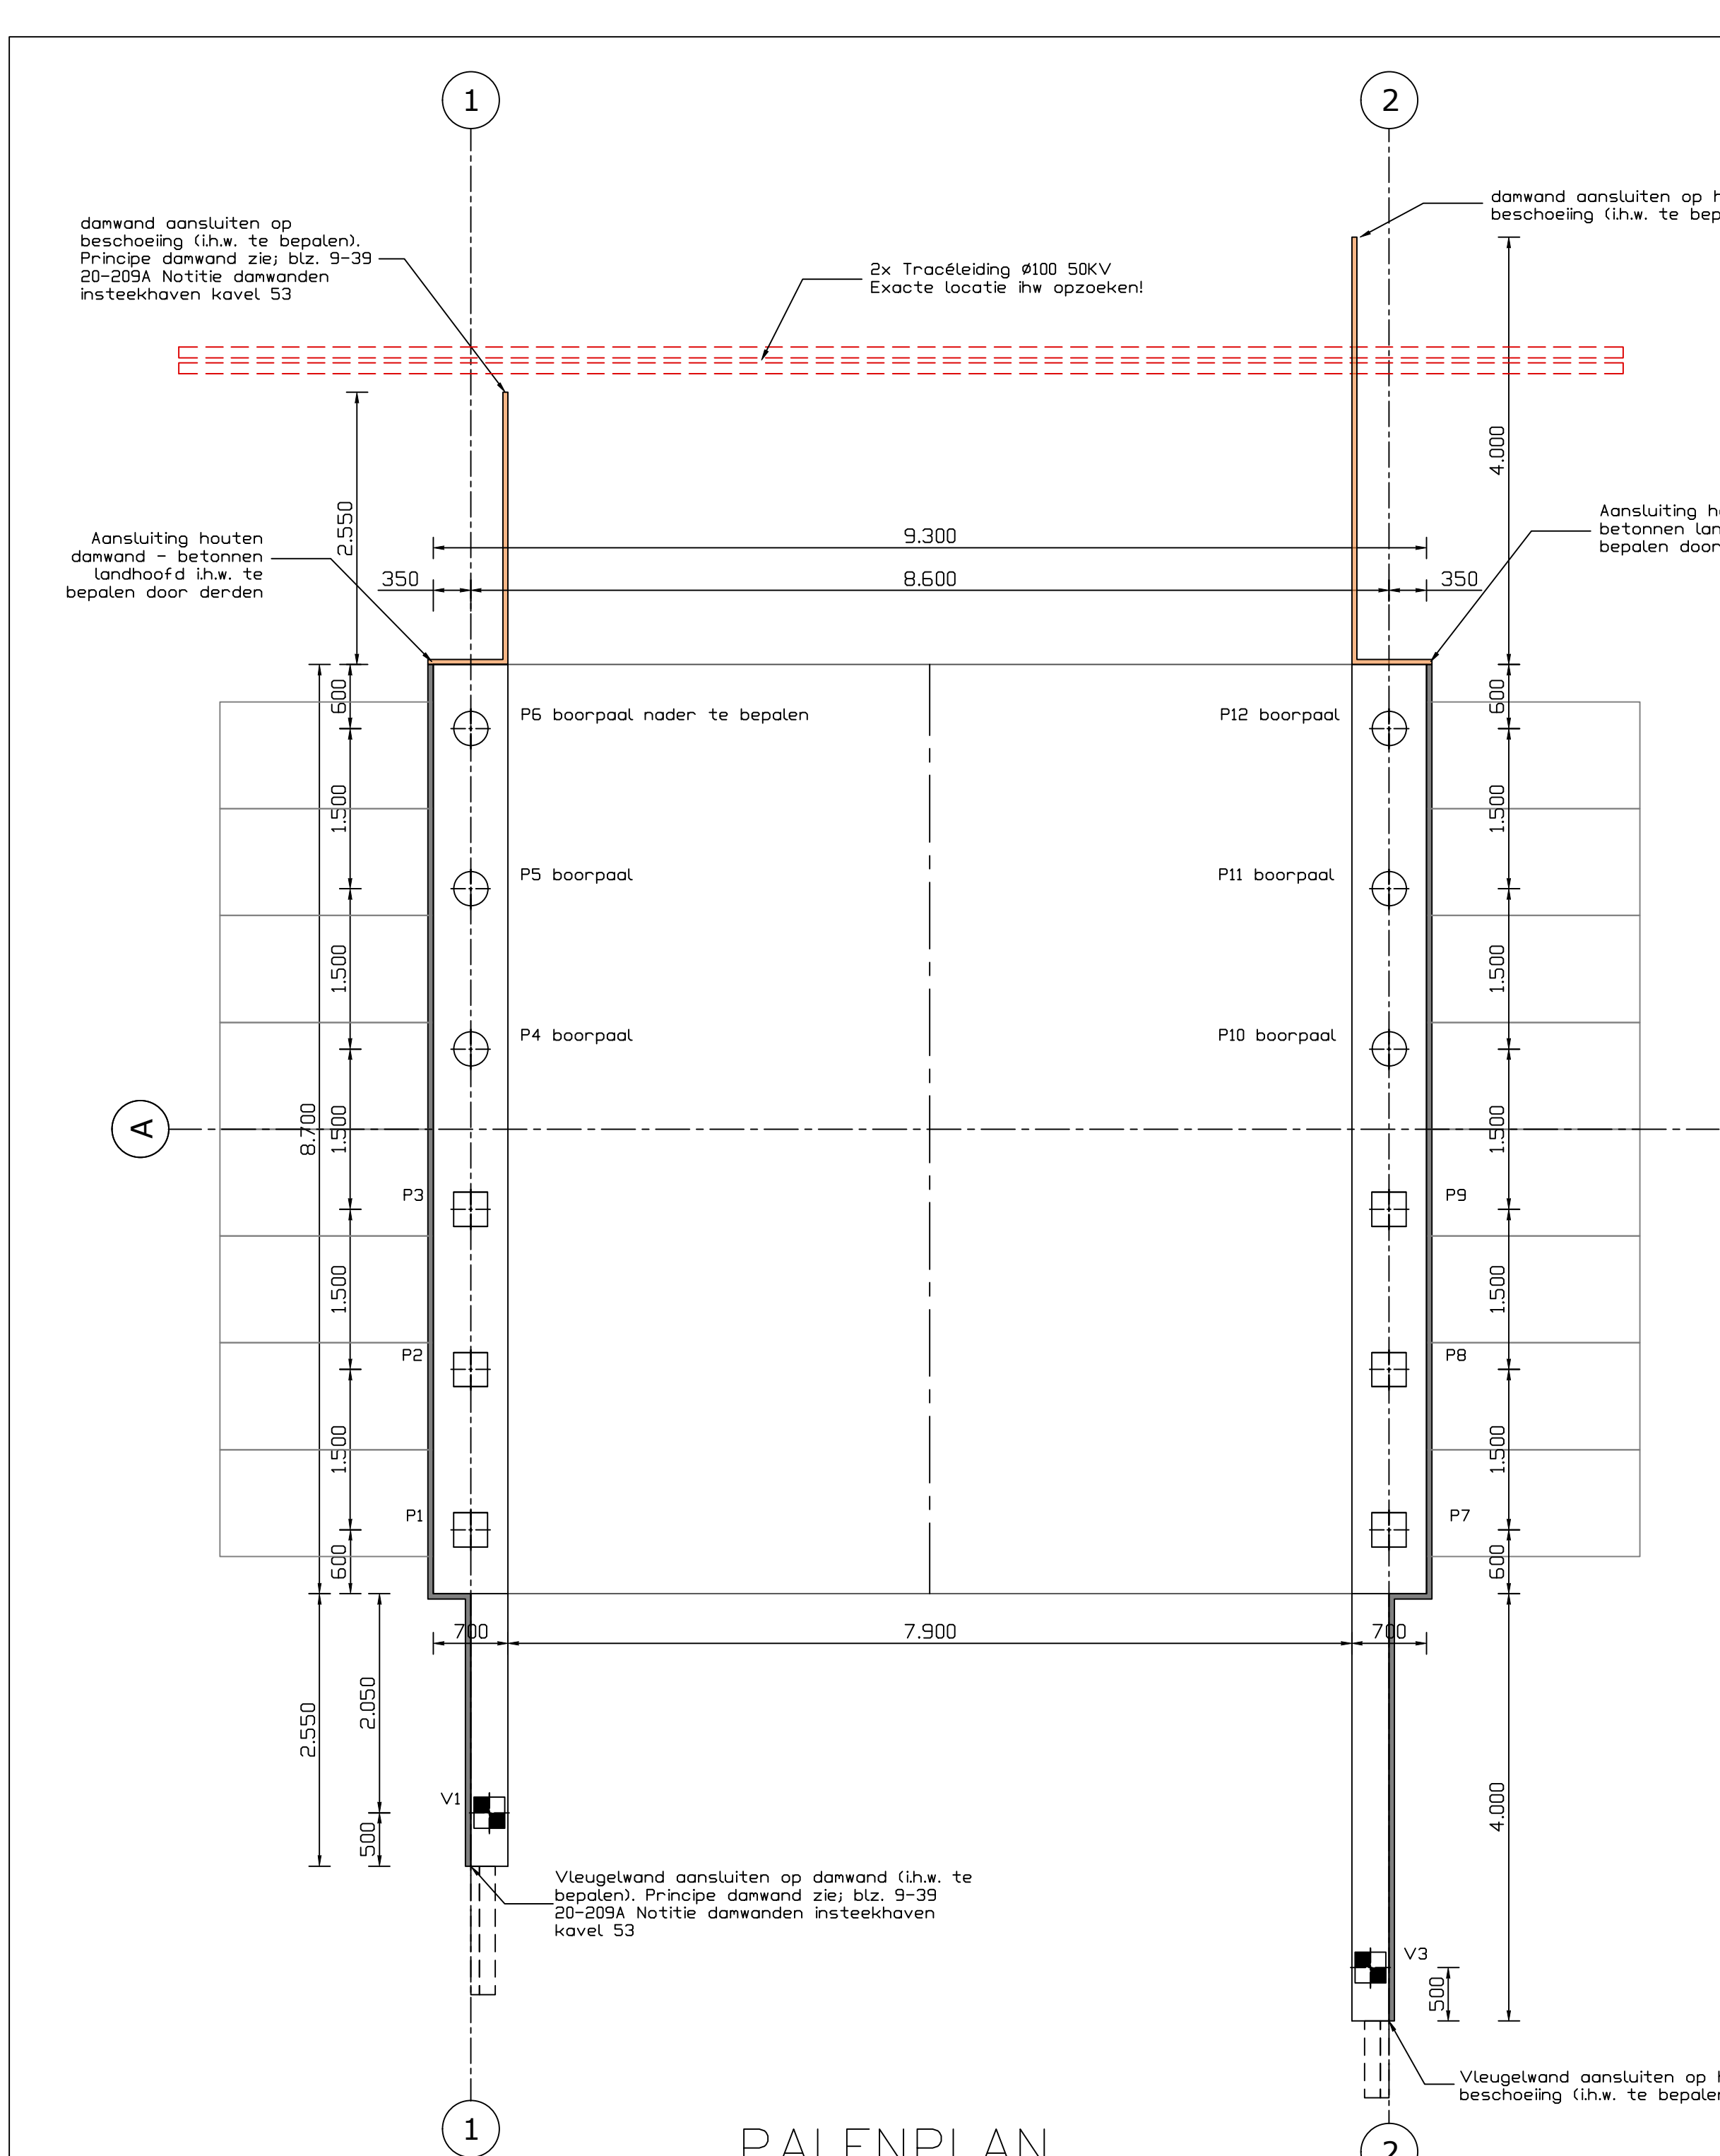


Prefab betonpalen vk320 voorzien van 4 Ø 16 lang 5500 + 4 Ø 16 lang 6500


Prefab betonpalen vk290 voorzien van 4 Ø 16 lang 5500

INHEINIVEAU 16,0 m-NAP			SONDERING 01 EN 02 d.d. 7-02-2021 M.V. = 0,270 N.A.P.			
MERK	AANTAL	AFMETING	theoretische lengte	AFHAKHOOGTE T.O.V. N.A.P.	PUNT T.O.V. N.A.P.	SCHORSSTAND
 P	6 st	vk320	16.250 m	0.663-NAP	16.000 m -NAP	te lood
 V	2 st	vk290	16.000 m	0.663-NAP	16.000 m -NAP	te lood
 P	6 st	Ø219/300/400	16.000 m	N.V.T.	15.250 m -NAP	te lood

- OPMERKINGEN:
- Doken voor brugdekdelen; Ø30 (B500B) omwikkelt met densobond. Aangieten met krimparme mortel kwaliteit K70.
 - Brugdekdelen; prefab beton, kwaliteit C50/60 uitvoeren met toog. Afwerking: asfalt met streetprint. d=40mm (door derden).
 - Landhoofden; (derden).
 - Natte knopen; in het werk gestort beton, kwaliteit C50/60.
 - Oplegmateriaal; EPDM rubber bxd = 200 x 20mm, Lnom= 8,5 meter per landhoofd.
 - Buitenhoeven randelementen; vellingkanten 15x15mm.



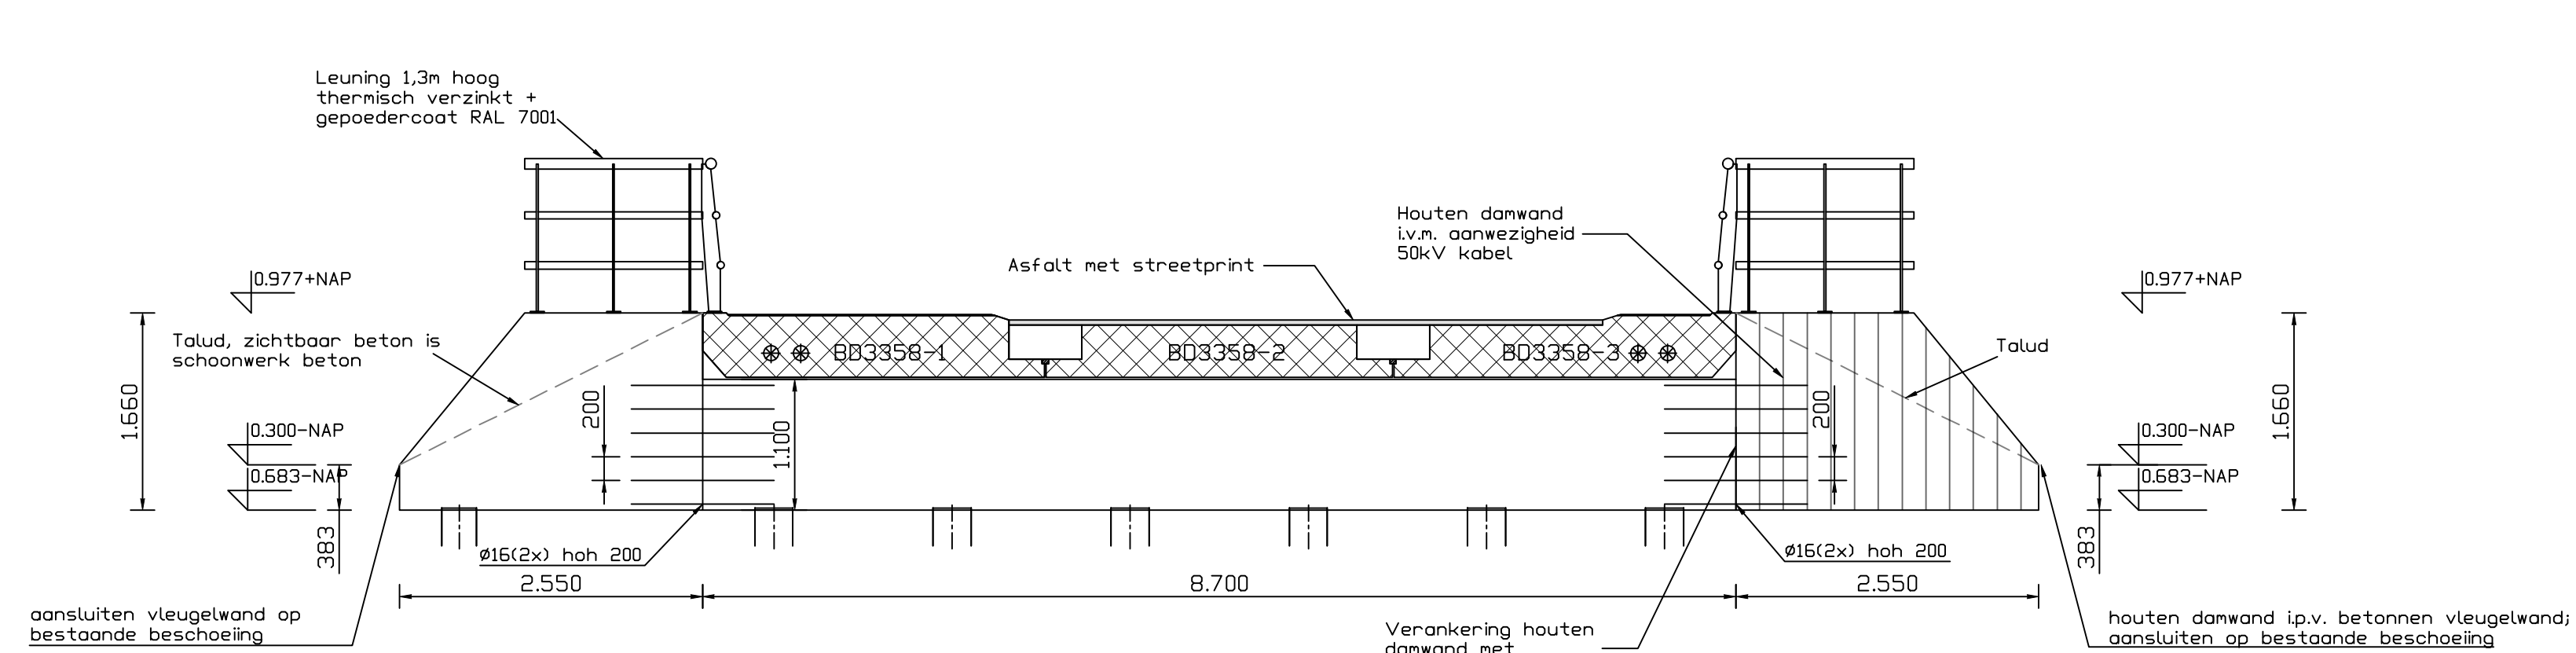


As 1
aanzicht

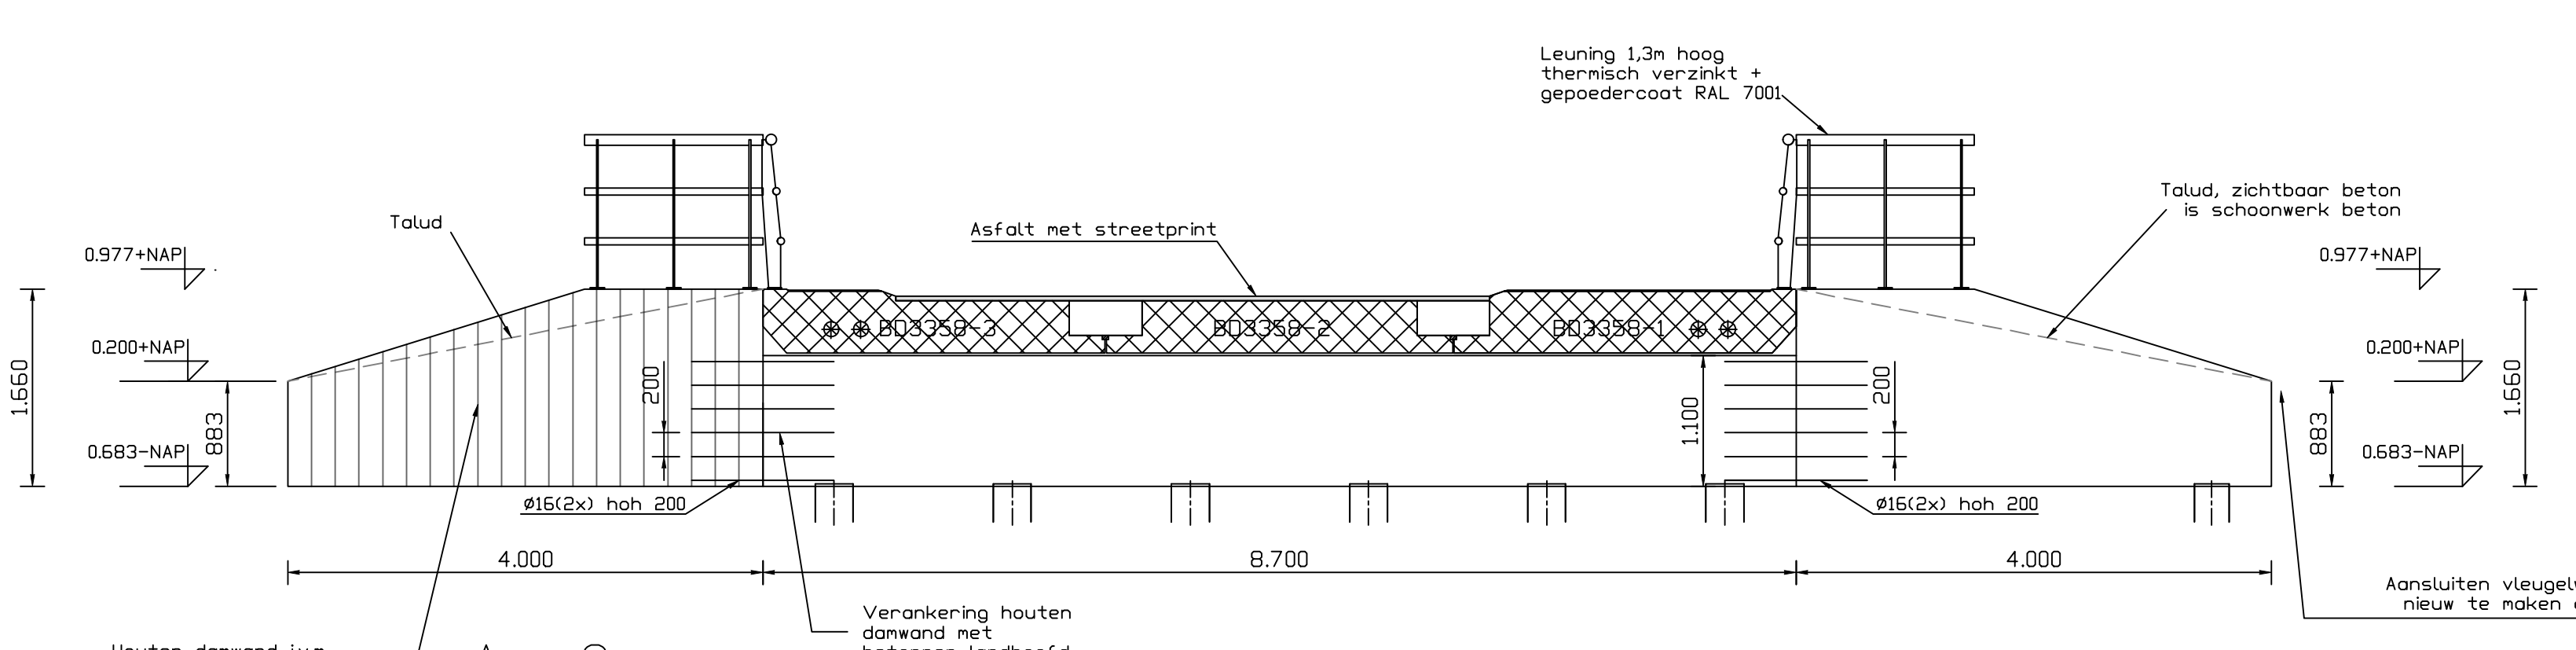


As 2
aanzicht

DRSN DAMWAND HOUT + LEUNING ZUIDOOST ZIJDE
1:25

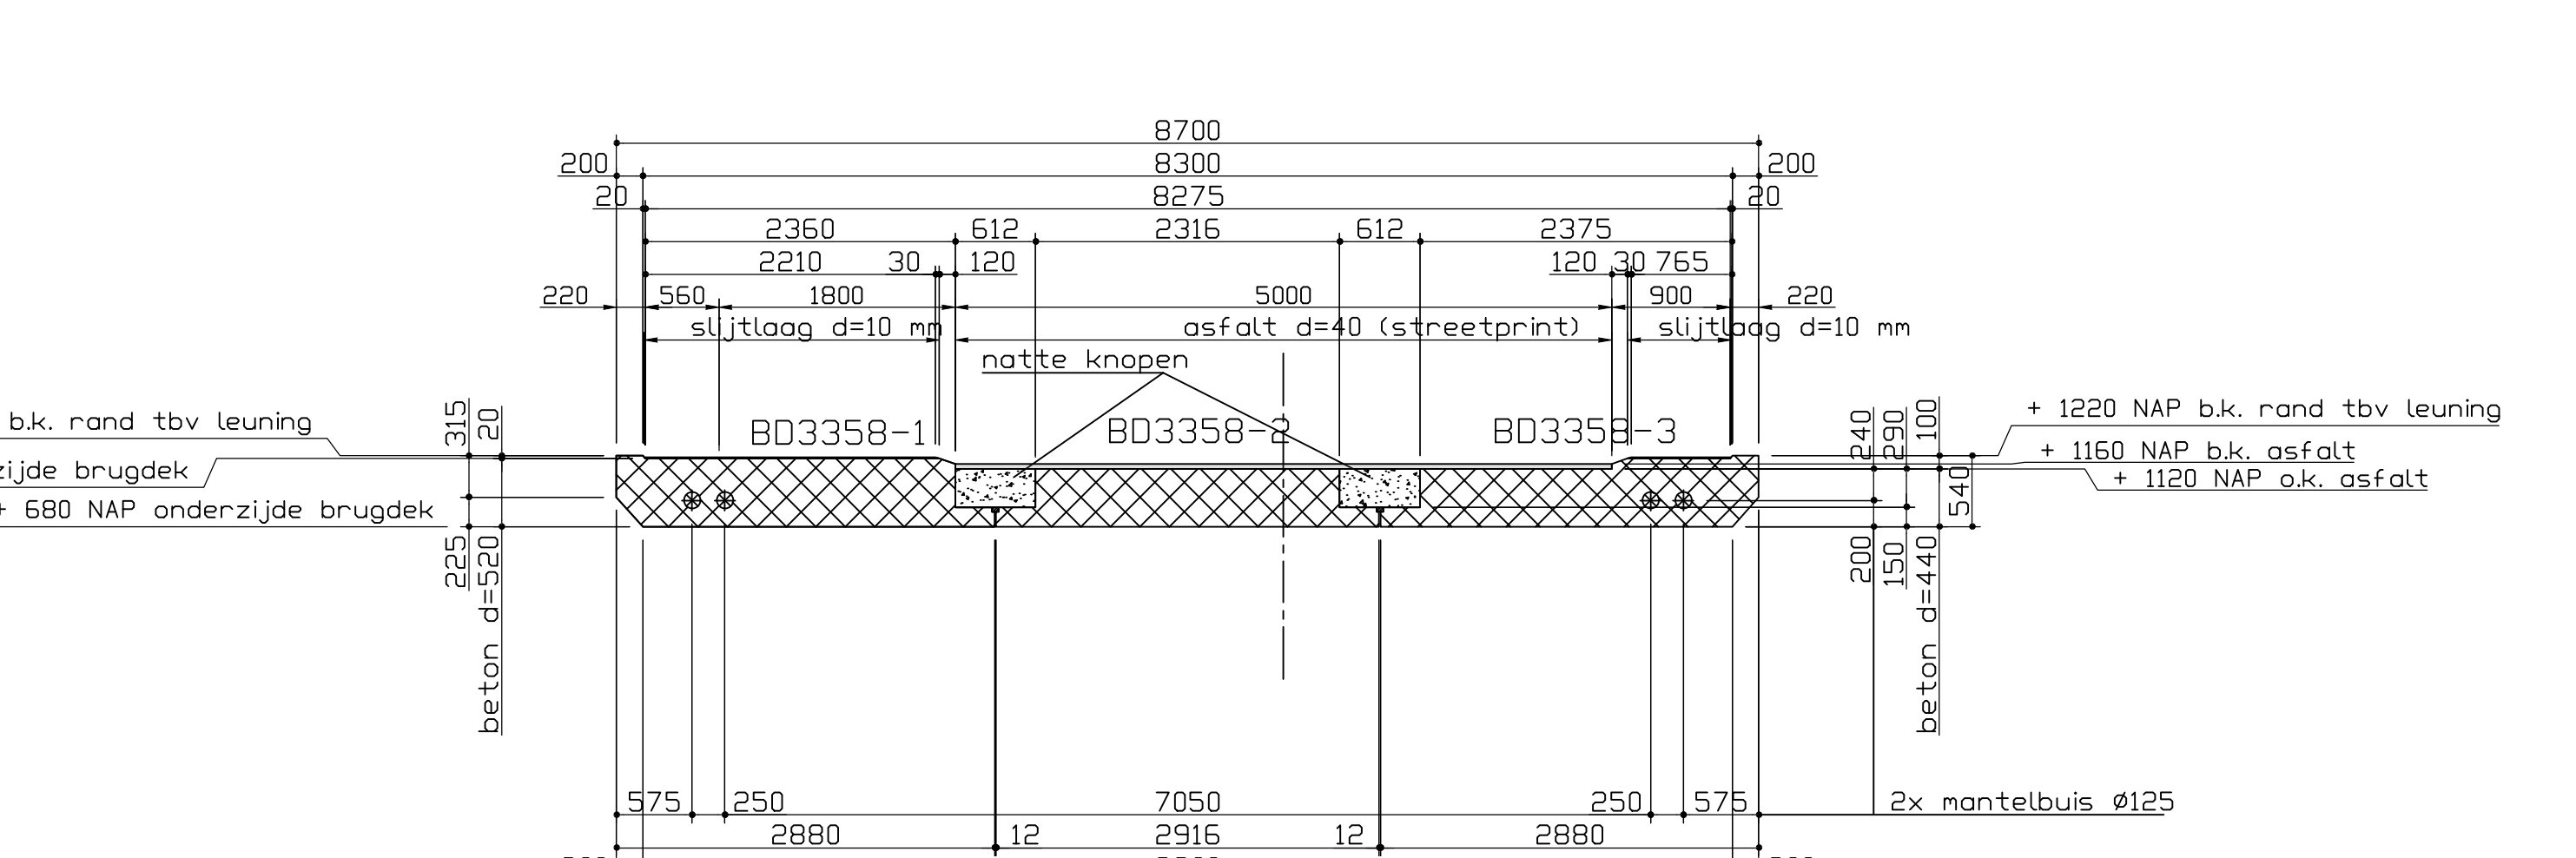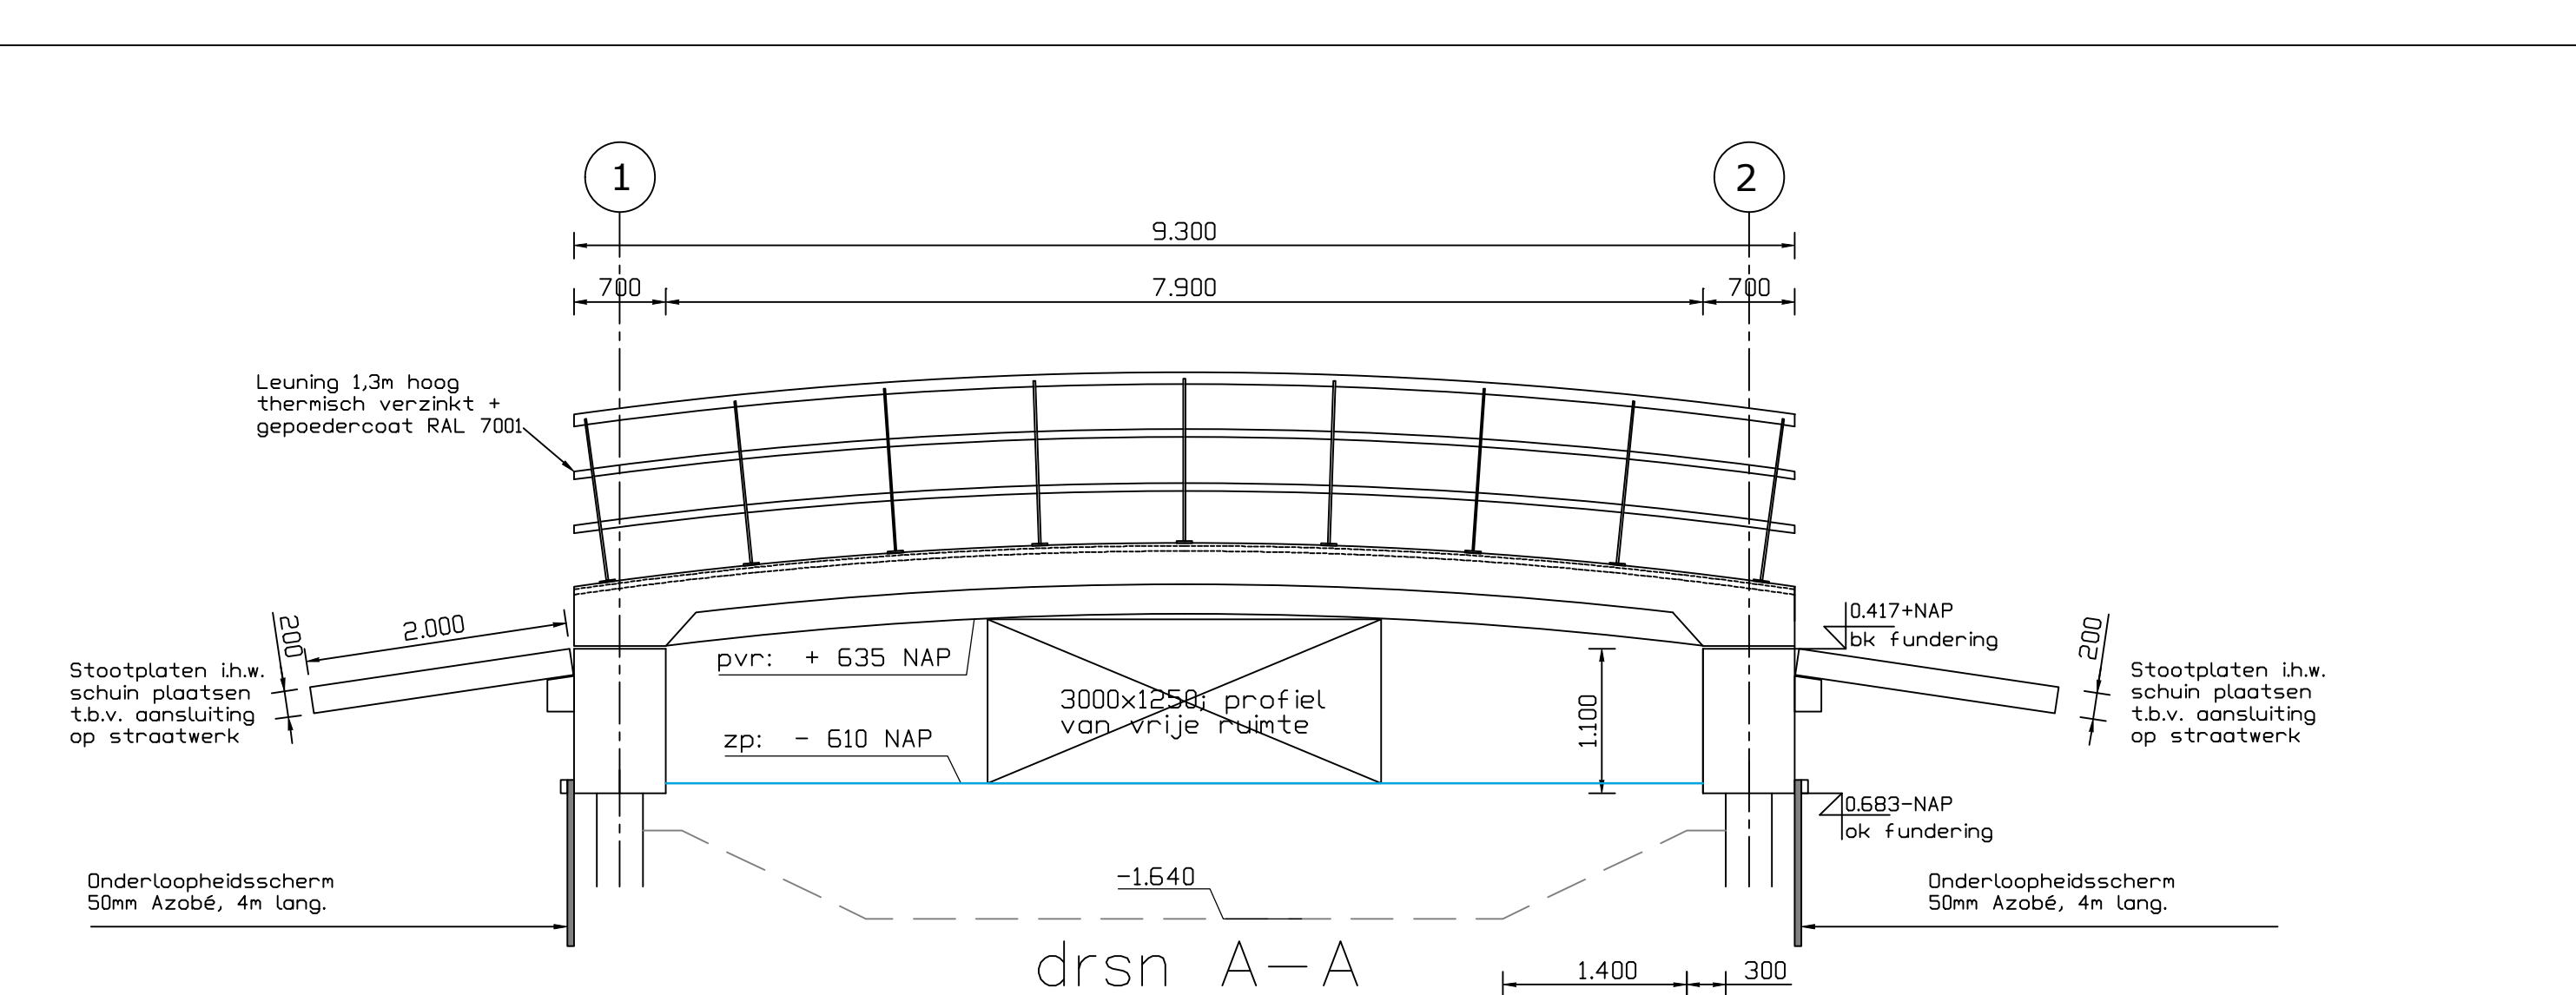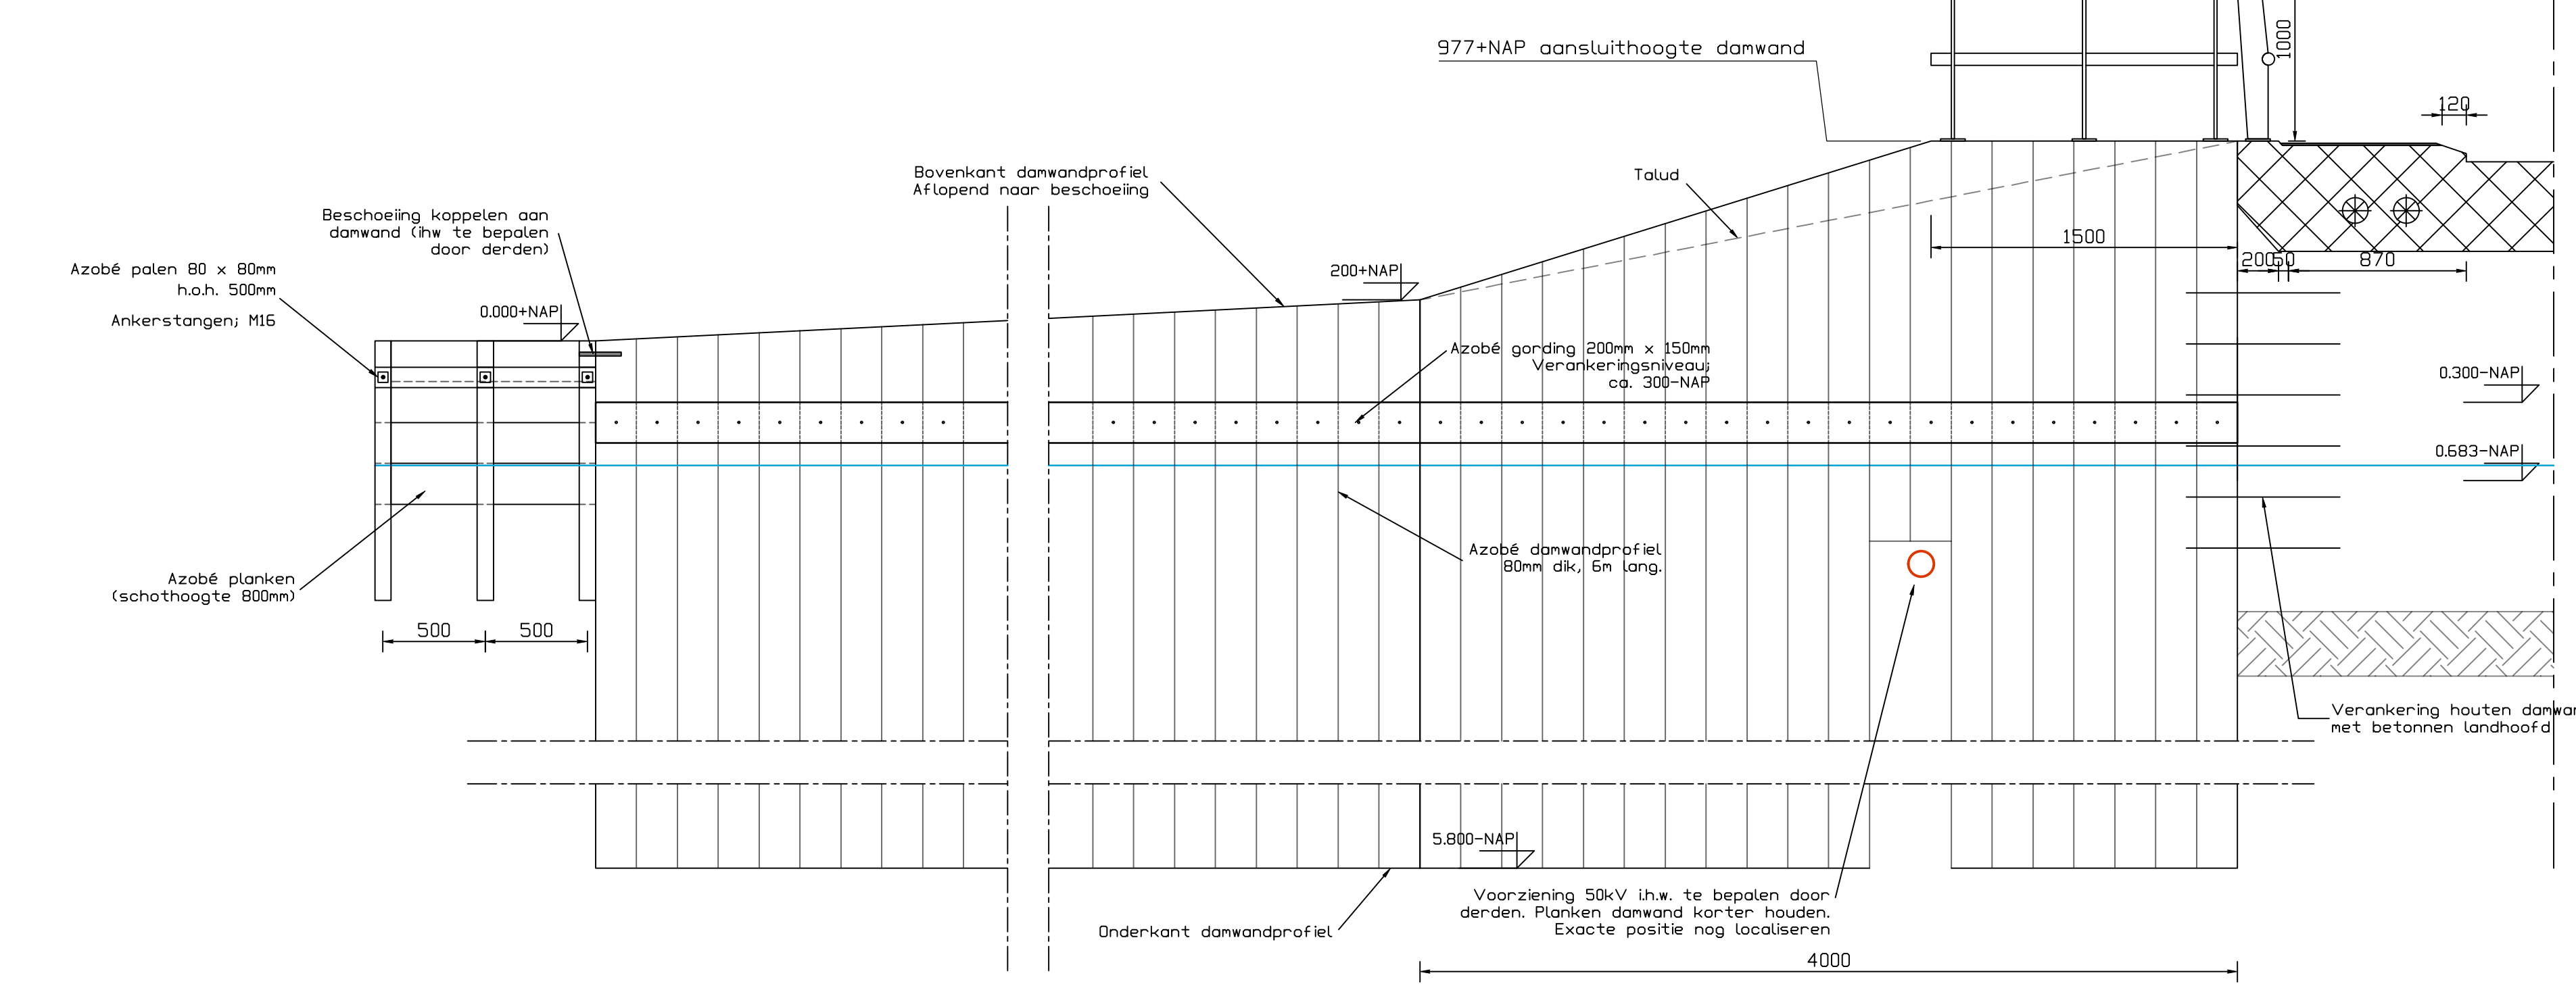


drsn brugdek



DRSN VLEUGEL

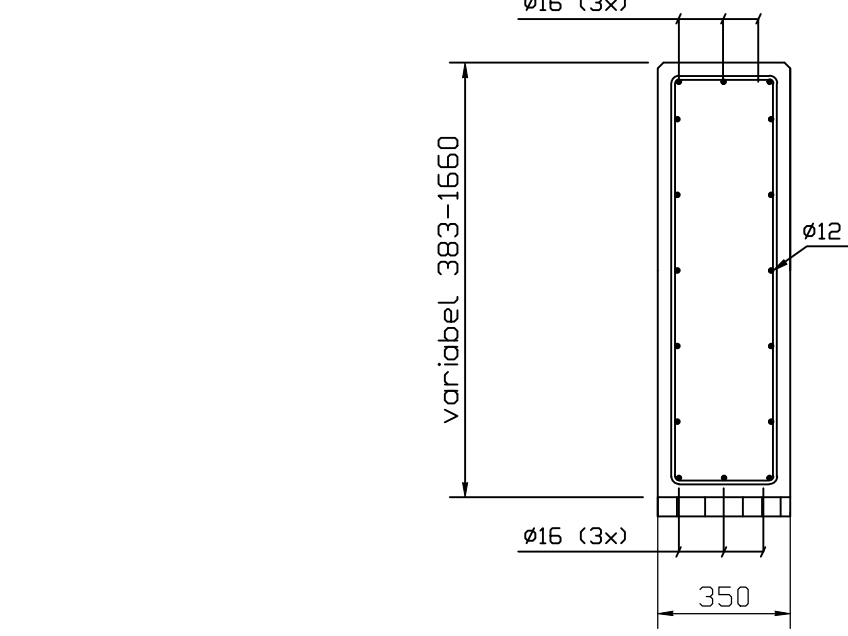

PAALKOPDETAIL

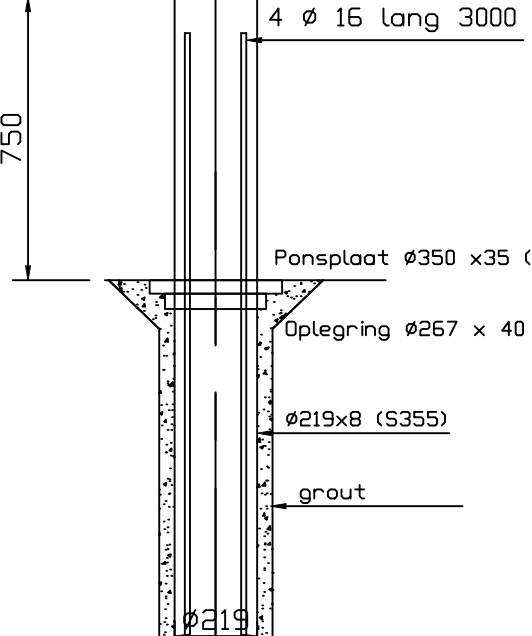


DRSN LEUNING NOORDZIJDE
1:20

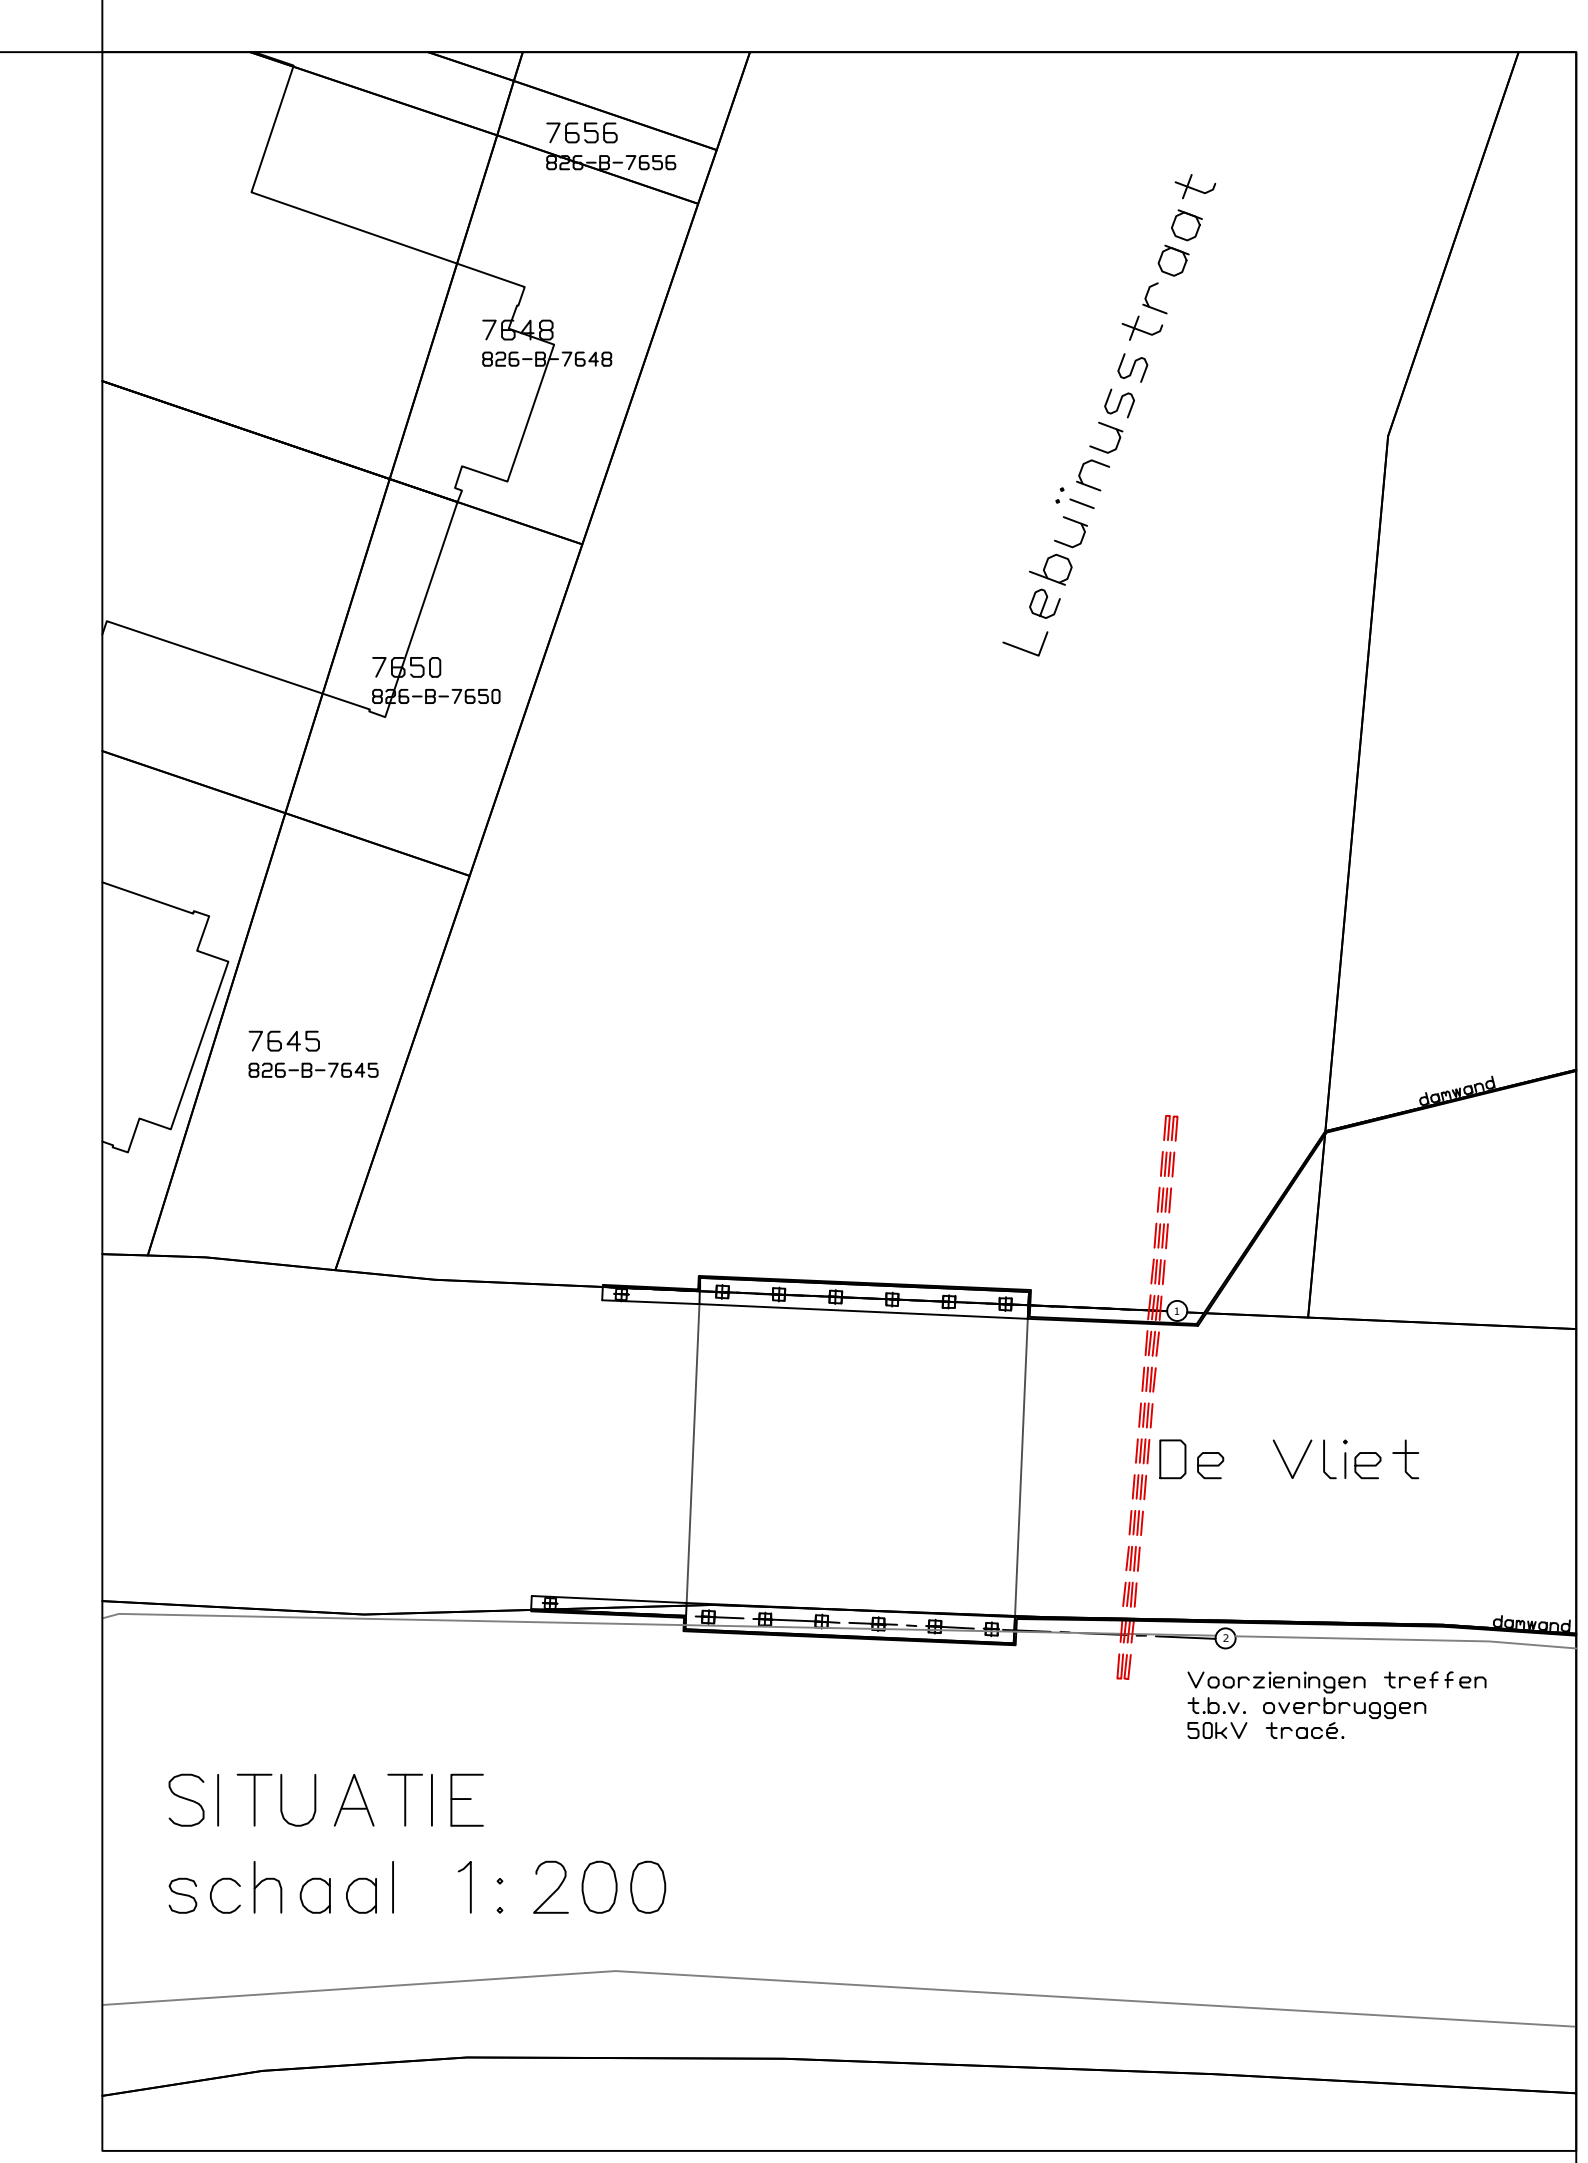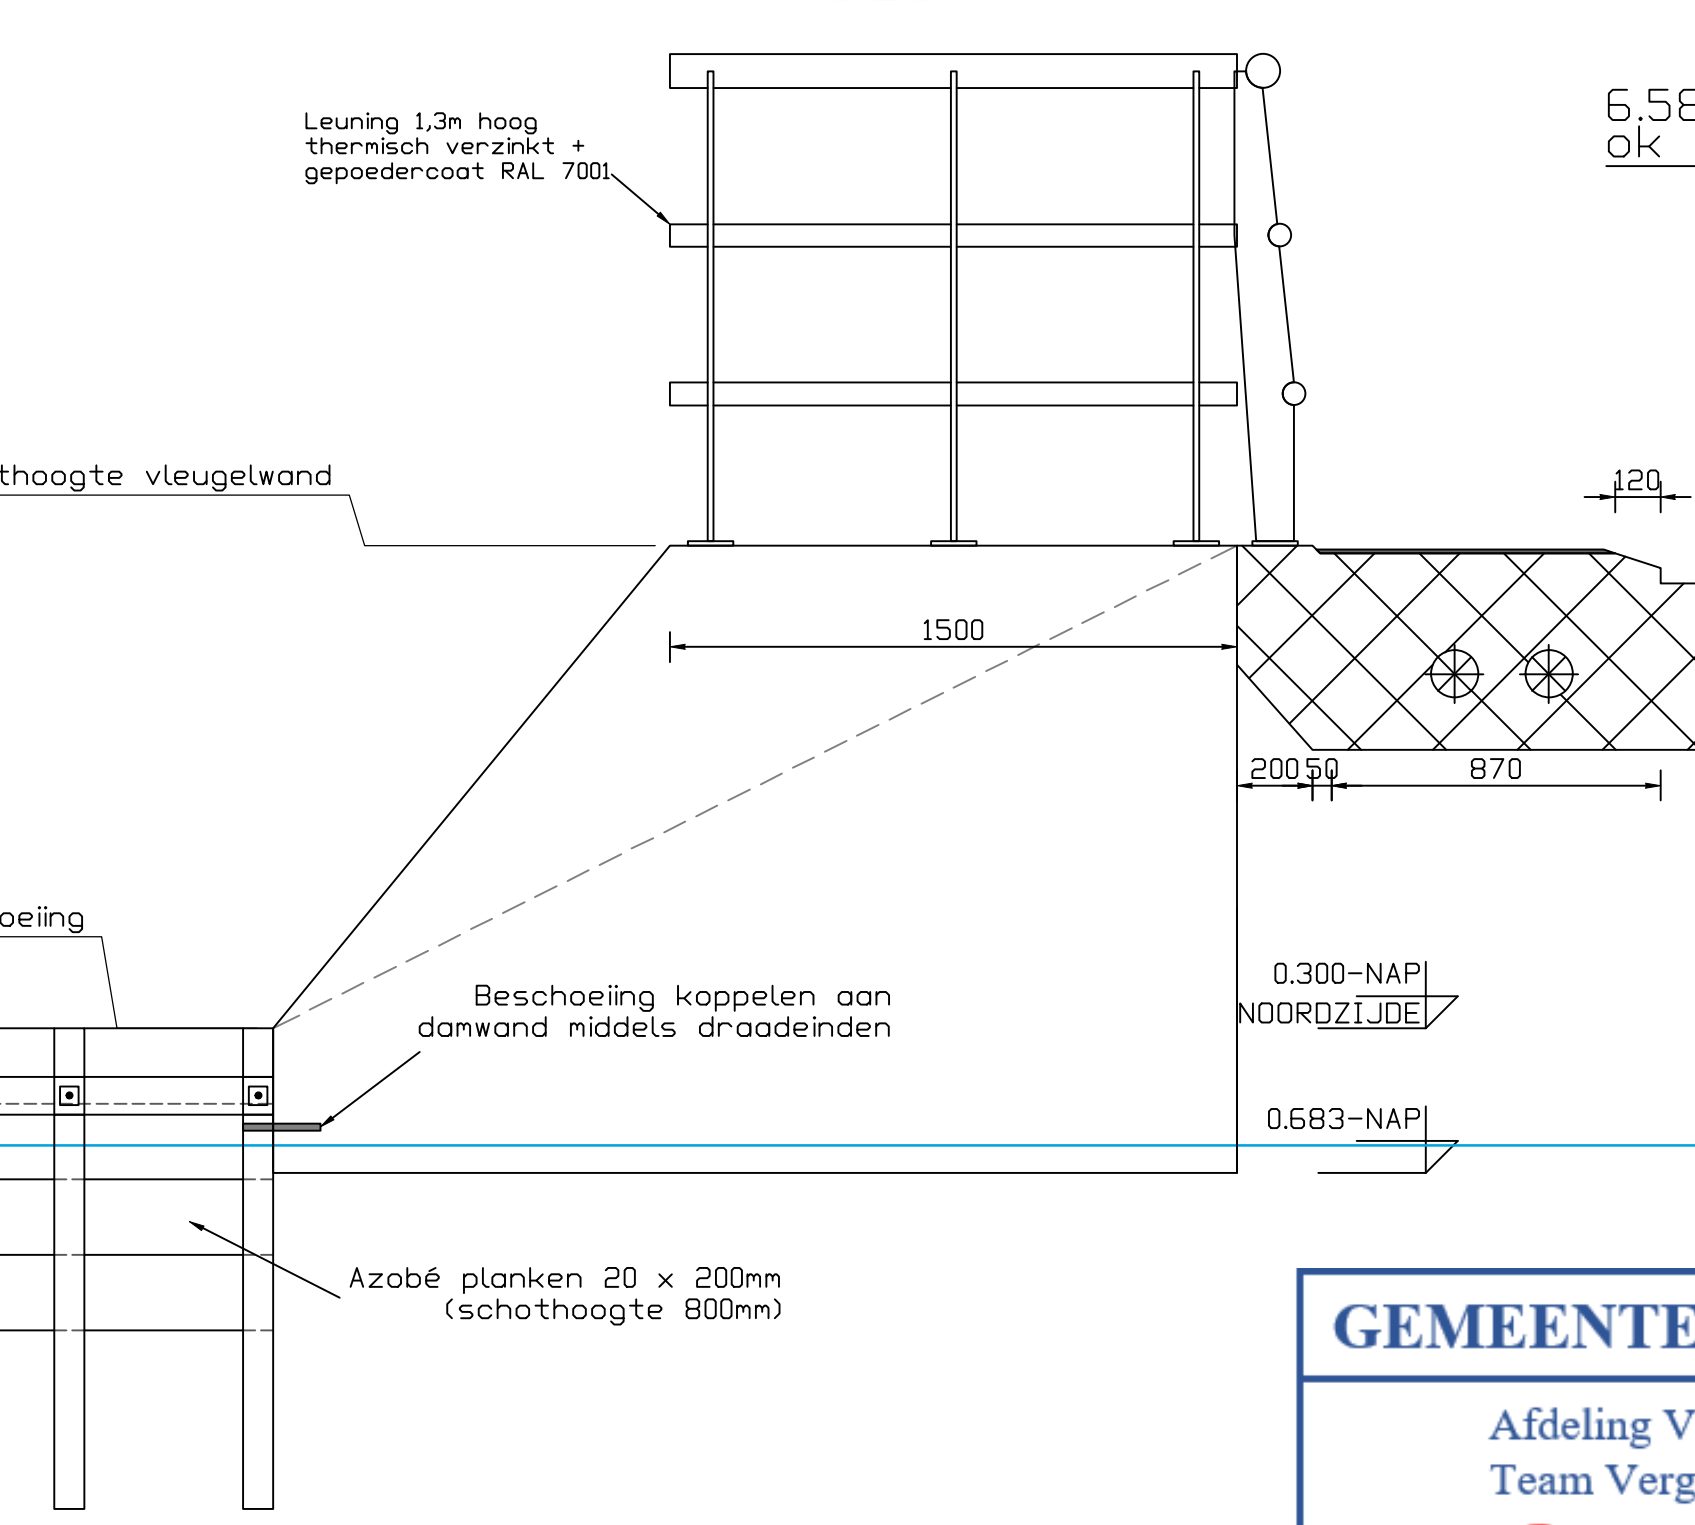

DRSN LANDHOOFD (noordzijde)
1:20

1
DOKEN VOLGENS OPGAAF
LEVERANCIER BRUGDEK

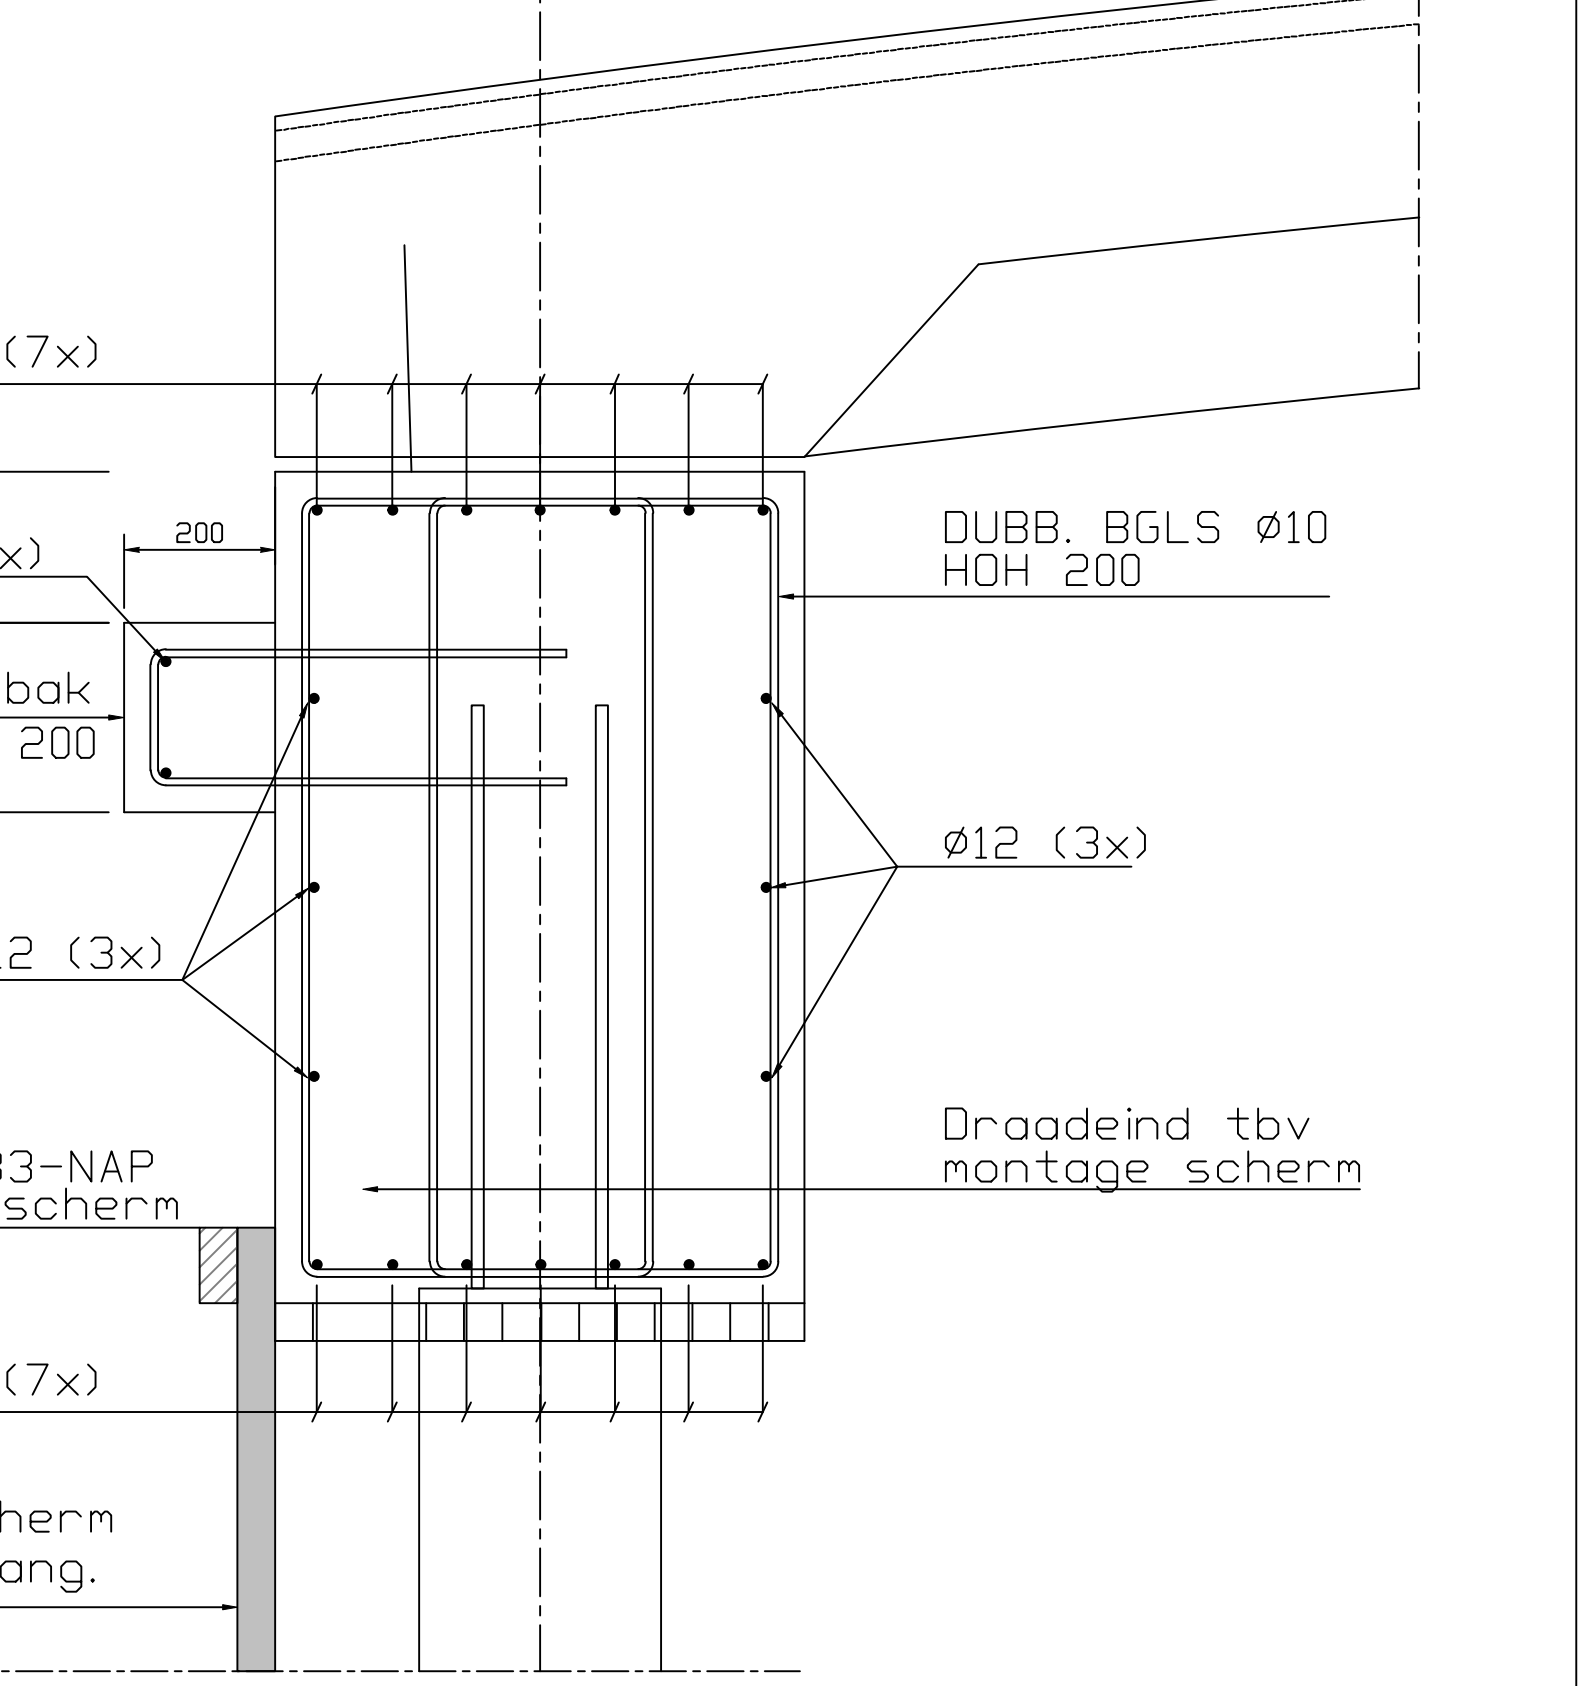

PEILMATEN TER CONTROL OPRACHTGEVER

■ BETONKVALITEIT:	C30/37
■ BETONSTAALKVALITEIT:	B500B
■ HULIEKLASSE:	X03, XF4
■ MIN. BETONSTAALDEKING:	45mm
■ LASLENTE:	Ø10 - 400mm Ø12 - 500mm Ø16 - 600mm

G	Aanpassing leuning	25-05-23	AM-0
F	Boorputten boren	02-12-22	AM-0
E	Aanpassen vleugelwand naar houten damwand (niet niet toegestaan)	04-10-22	AM-0
D	Aanpassen onderloopdekscherm	03-06-22	AM-0
C	Opmerking op de leverancier	21-04-22	AM-0
B	Tekening sluitte 1:200 / lood AD	19-04-22	AM-0
A	Tekening situatie (them. m.v.)	13-04-22	AM-0
M.v.	Omschrijving	Datum	Get. Gaten

Bekent bij besluit van
burgemeester en wethouders
van de gemeente Katwijk
d.d. 07-06-2023
op: 0573/2023-188
Mij bekend, hoofd cluster
vergunningen, toezicht &
handhaving