




Bijlage bij besluit
Z2023-000462-V02
25-07-2023

Project	KENTRON Verleevingsceeg Verleevde Poolseweg 2, Breda	Datum Besluit	25-07-2023
Definitie	Teneinruking Voorstel 12 pers. semi-permanente woning	Schaf	14-50
		Perceel	KR-1
		Perceel	A3
		Perceel	001

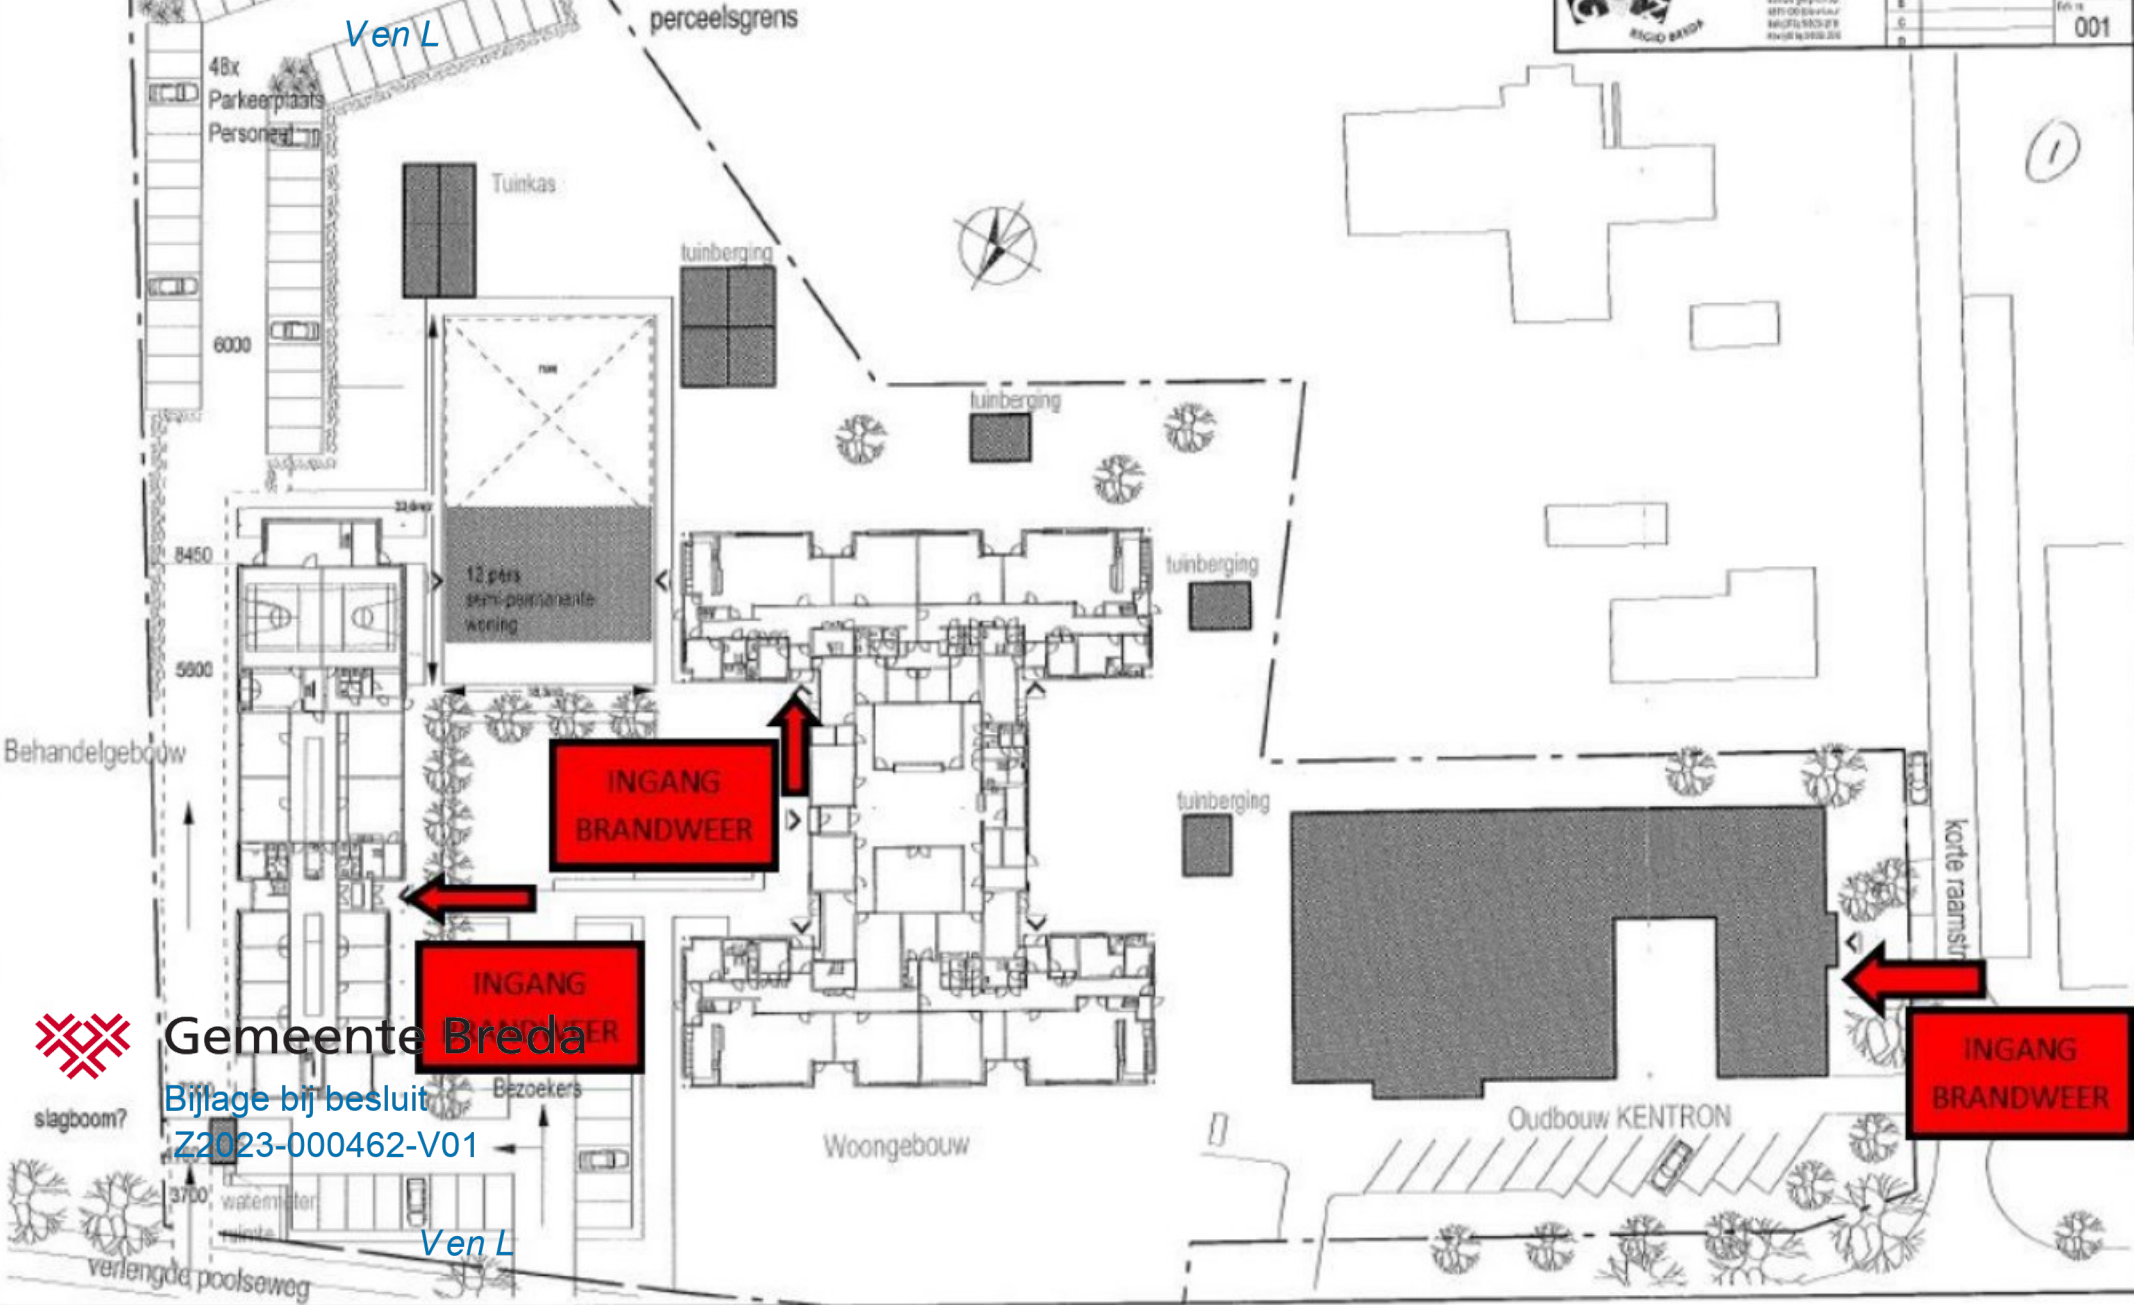

Bijlage bij besluit
Z2023-000462-V01