


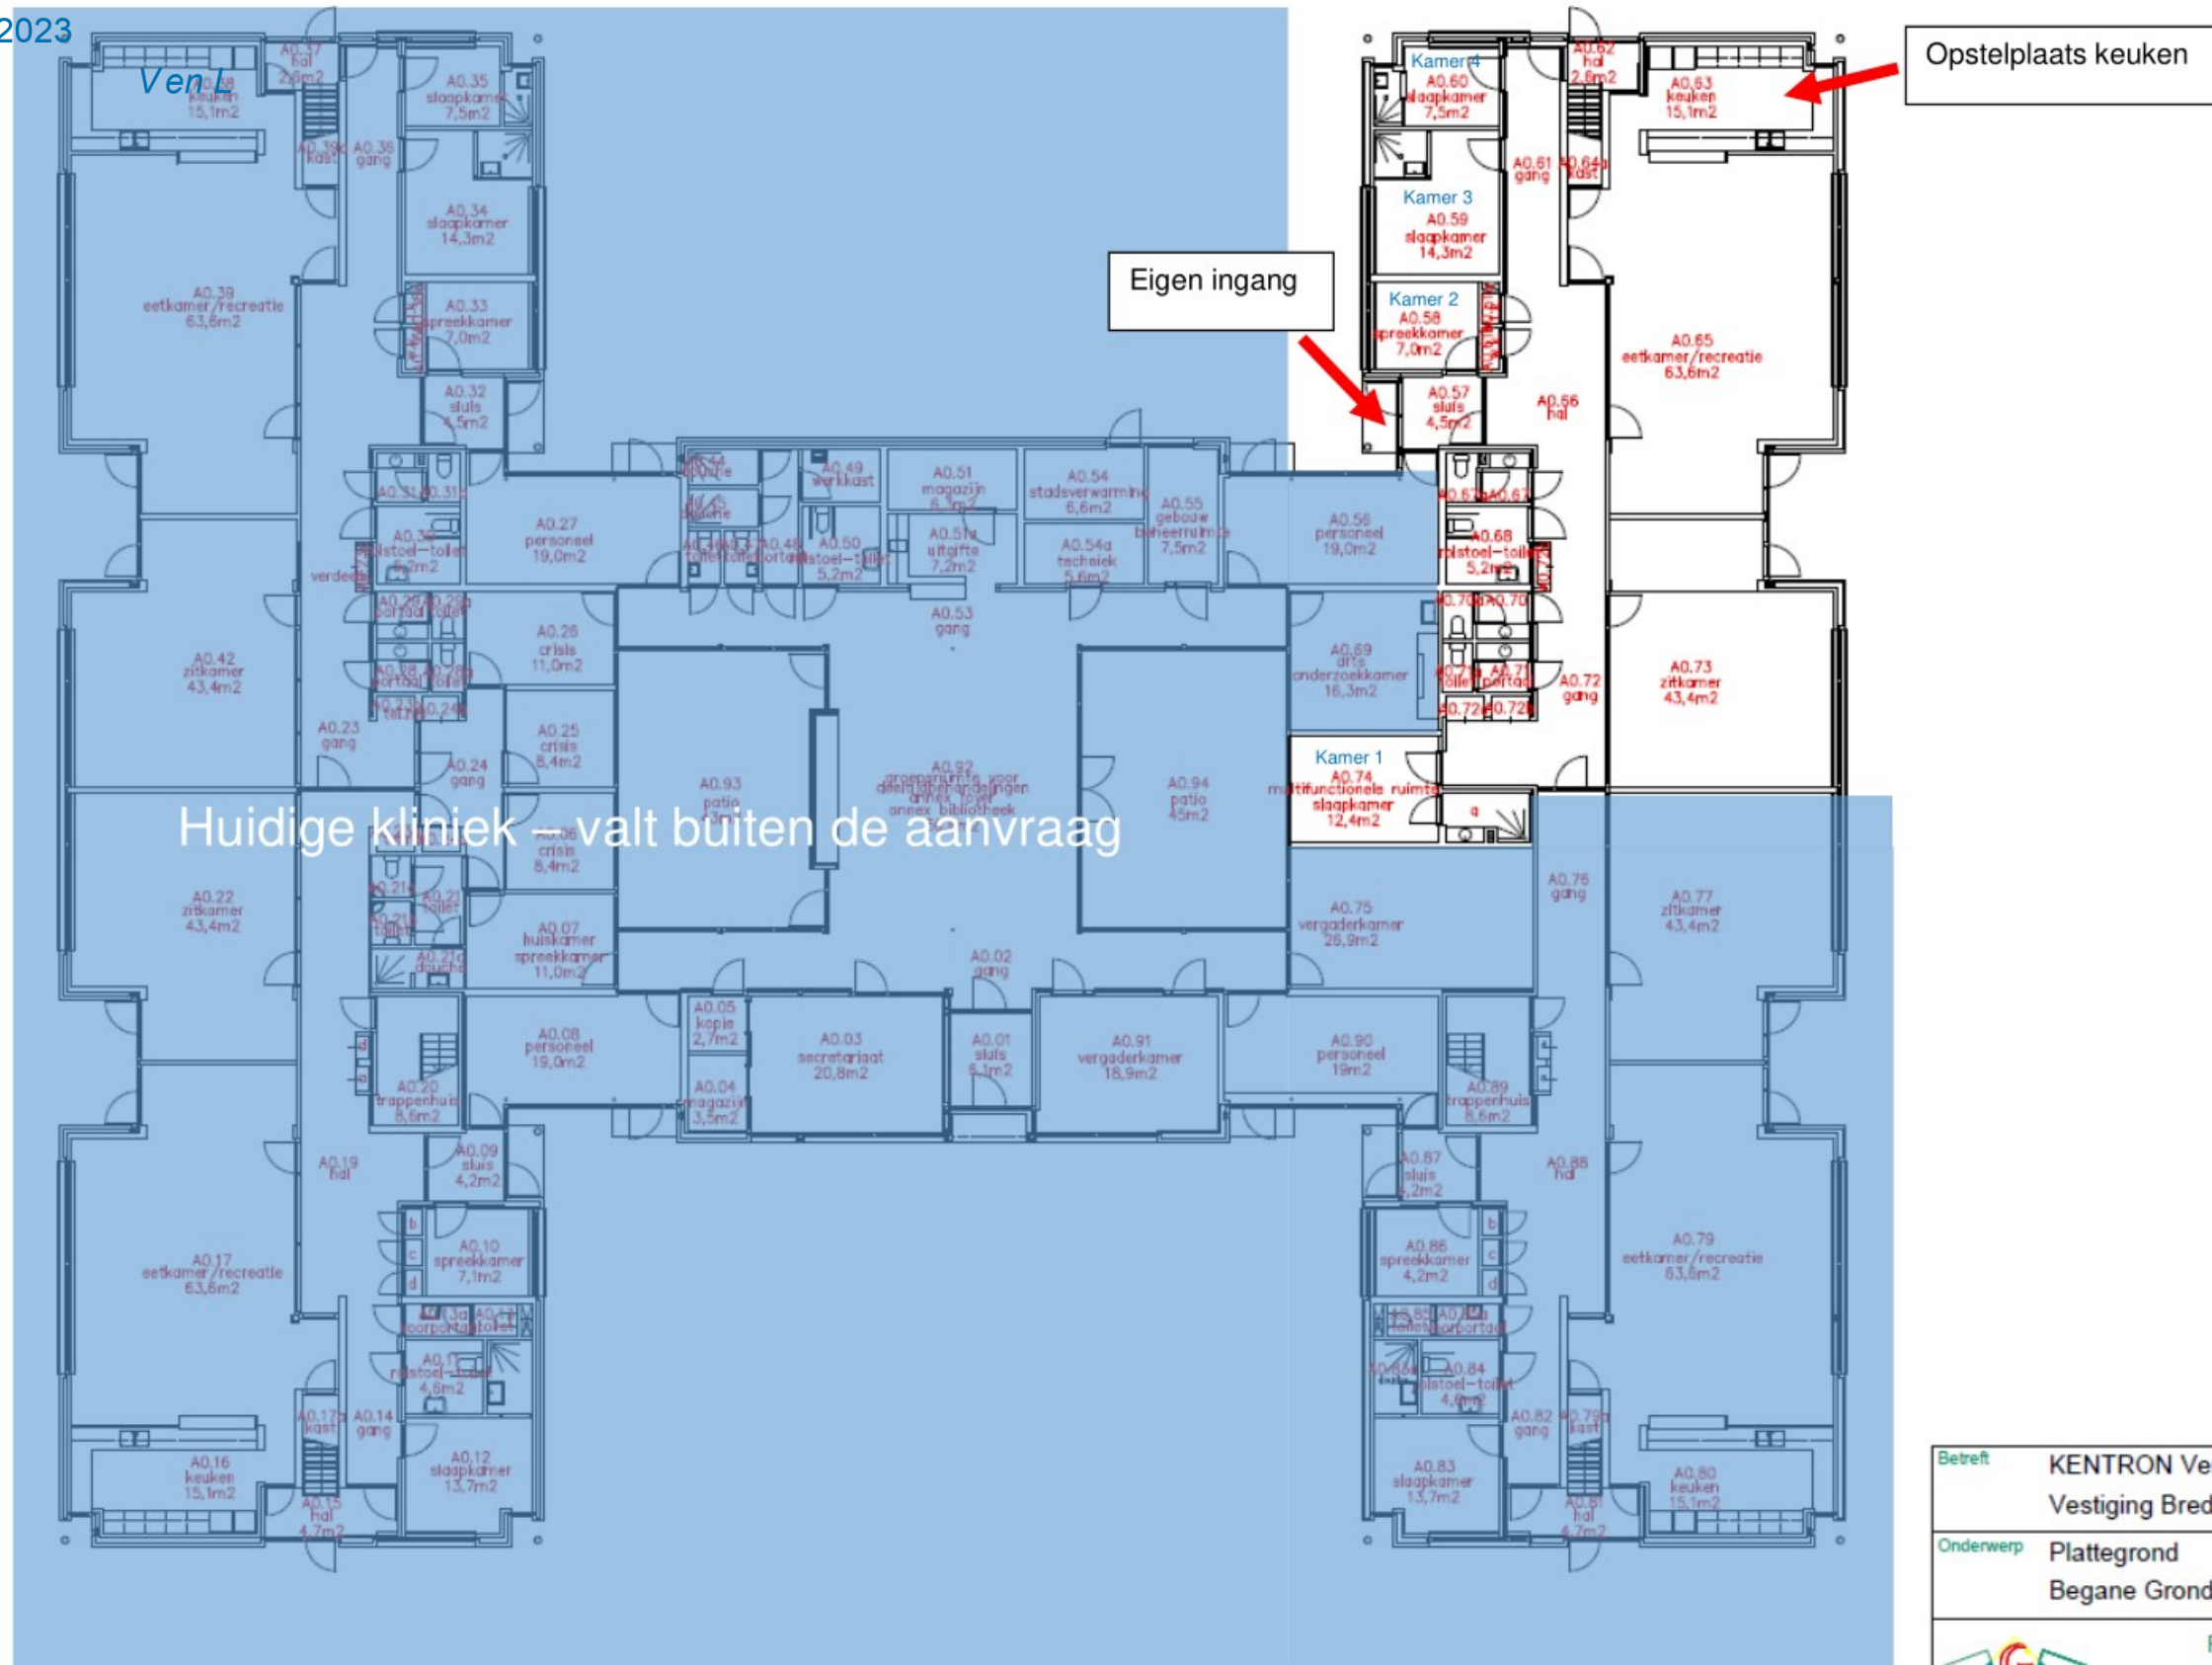


Opstelplaats keuken

Eigen ingang

Huidige kliniek valt buiten de aanvraag

Betreft	KENTRON Verslavingszorg Vestiging Breda	Datum	02-09-1999	
		Getekend		
Onderwerp	Plattegrond Begane Grond Woongebouw	Schaal	1 A 200	
		Intern nr.		
		Extern nr.		
		Bestand	woongebouw-1	
	Facilitaire Dienst Van Bergenplein 39 4871 CD Etten-Leur Tel (076) 5 026 278 Fax (076) 5 026 206	Wijzigingsdatum		Formaat
		A		A3
		B		Tek.nr.
		C		001



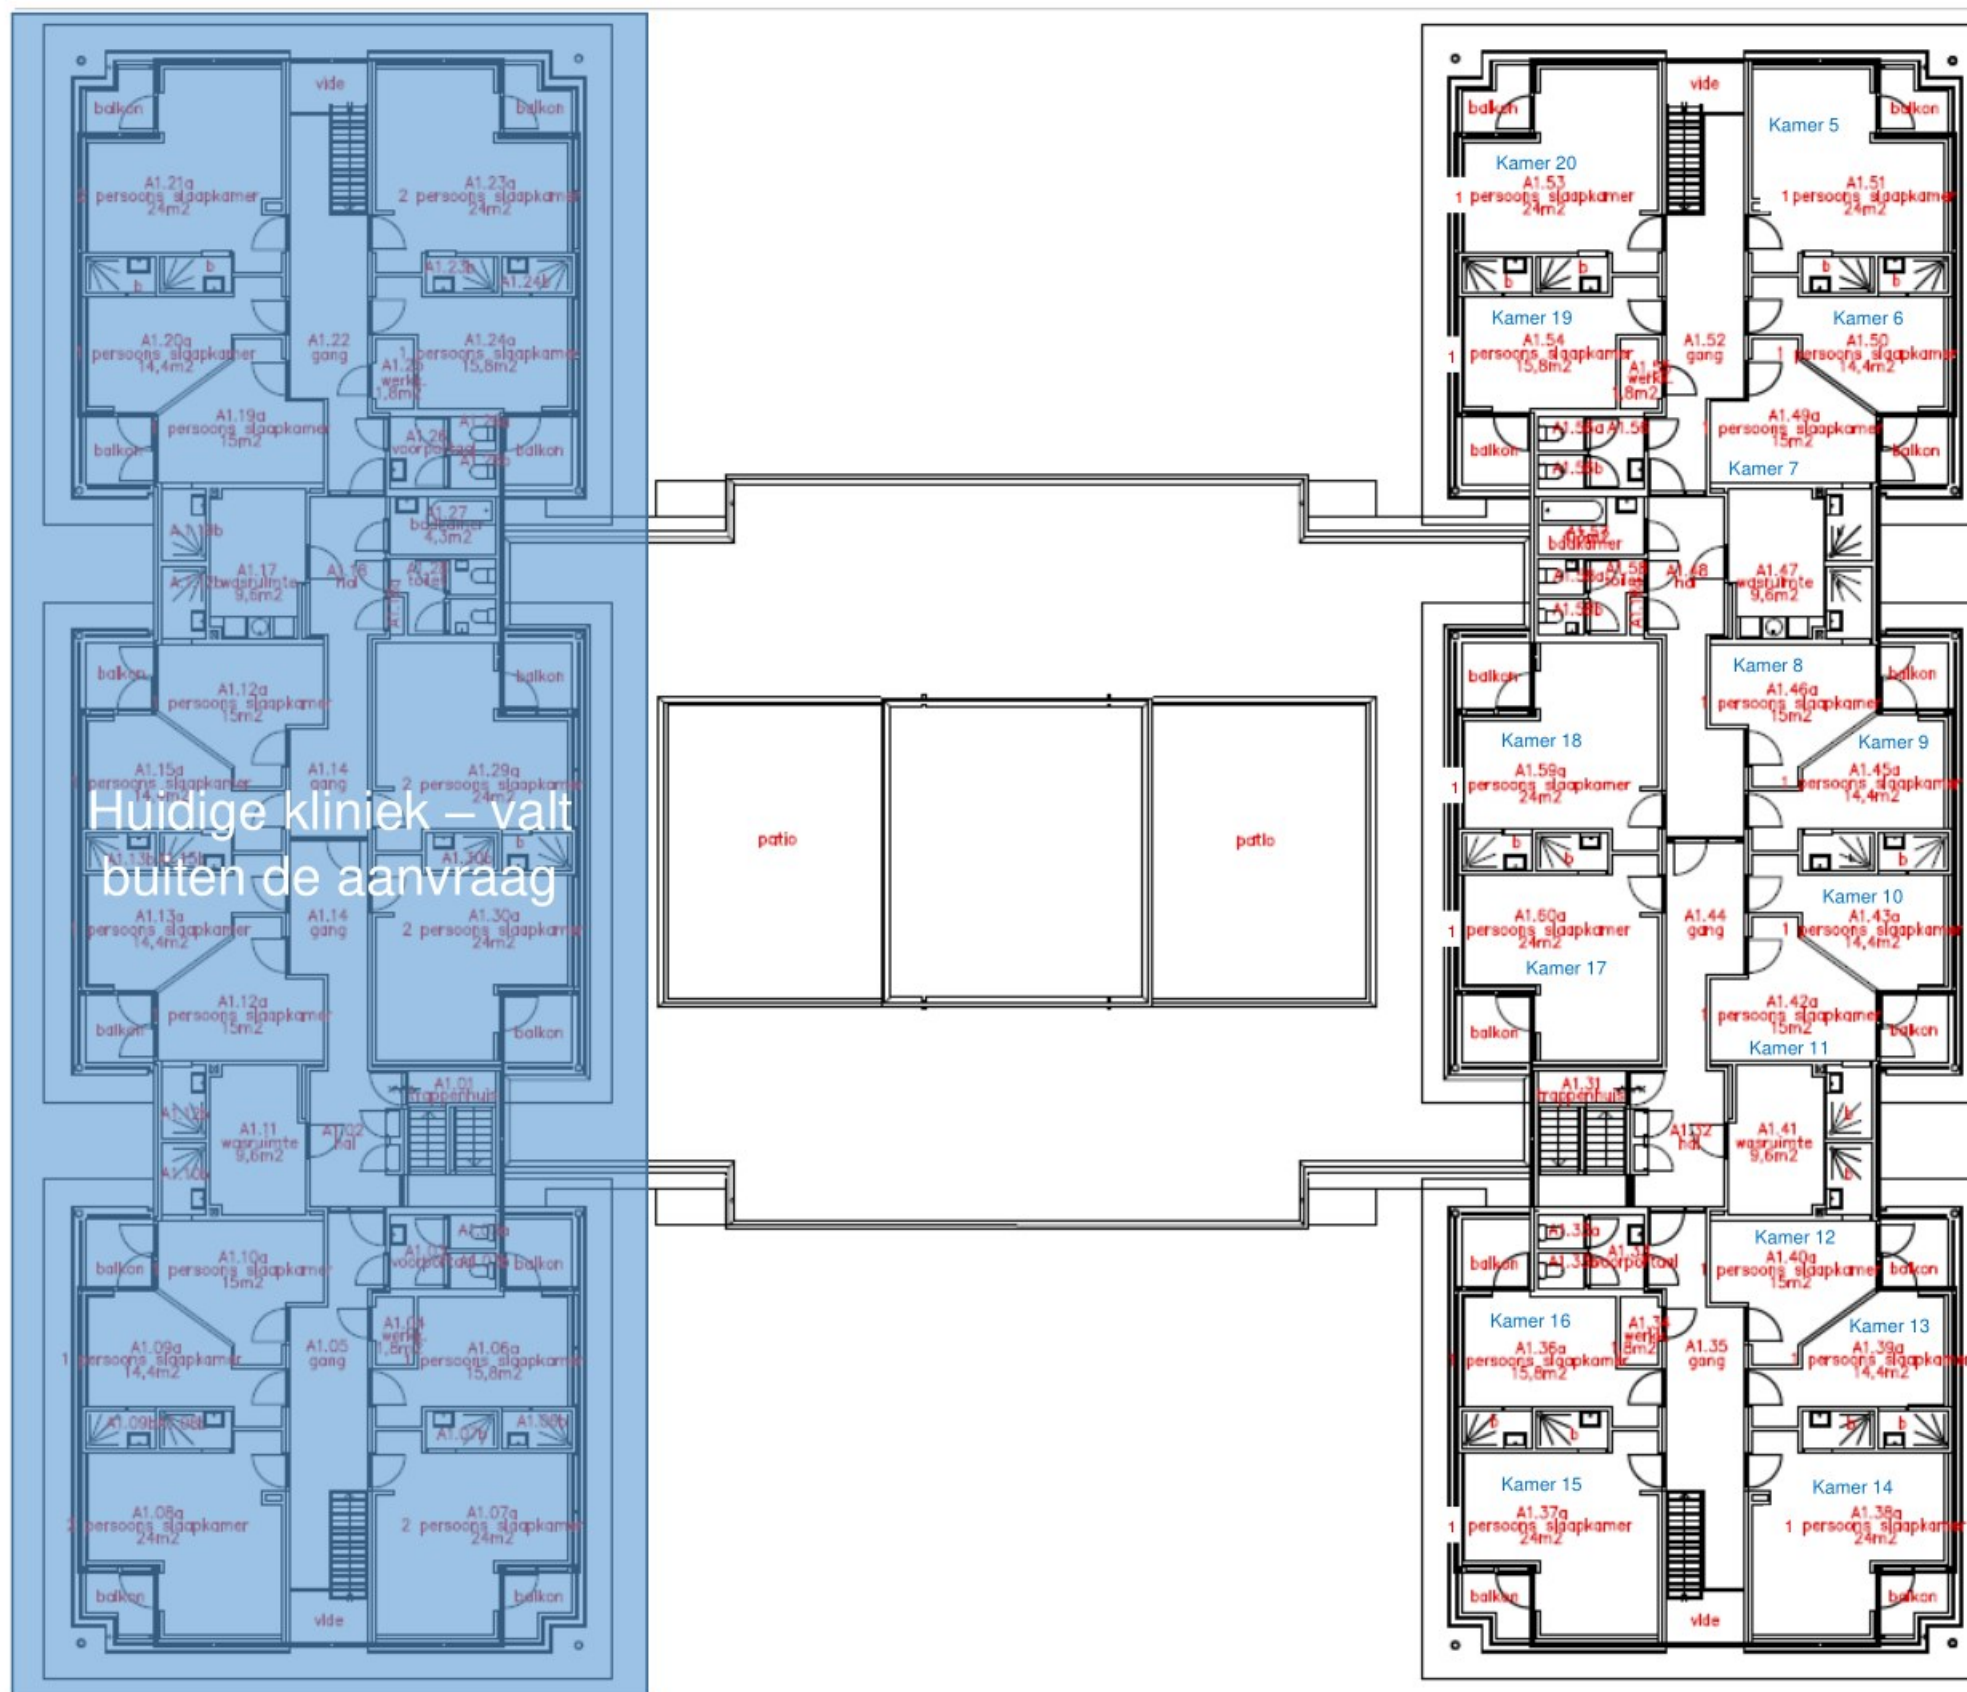

Betreft	KENTRON Verslavingszorg		Datum	02-09-1999
	Vestiging Breda		Getekend	
Onderwerp	Plattegrond		Schaal	1 A 200
	Verdieping Woongebouw		Intern nr.	
			Extern nr.	
			File naam	Woon-2
	Facilitaire Dienst		Wijzigingsdatum	Formaat
	Van Bergenplein 39		A	A3
	4871 CD Etten-Leur		B	Tek. nr.
	Tel (076) 5 026 278		C	002
		Fax (076) 5 026 206	D	