


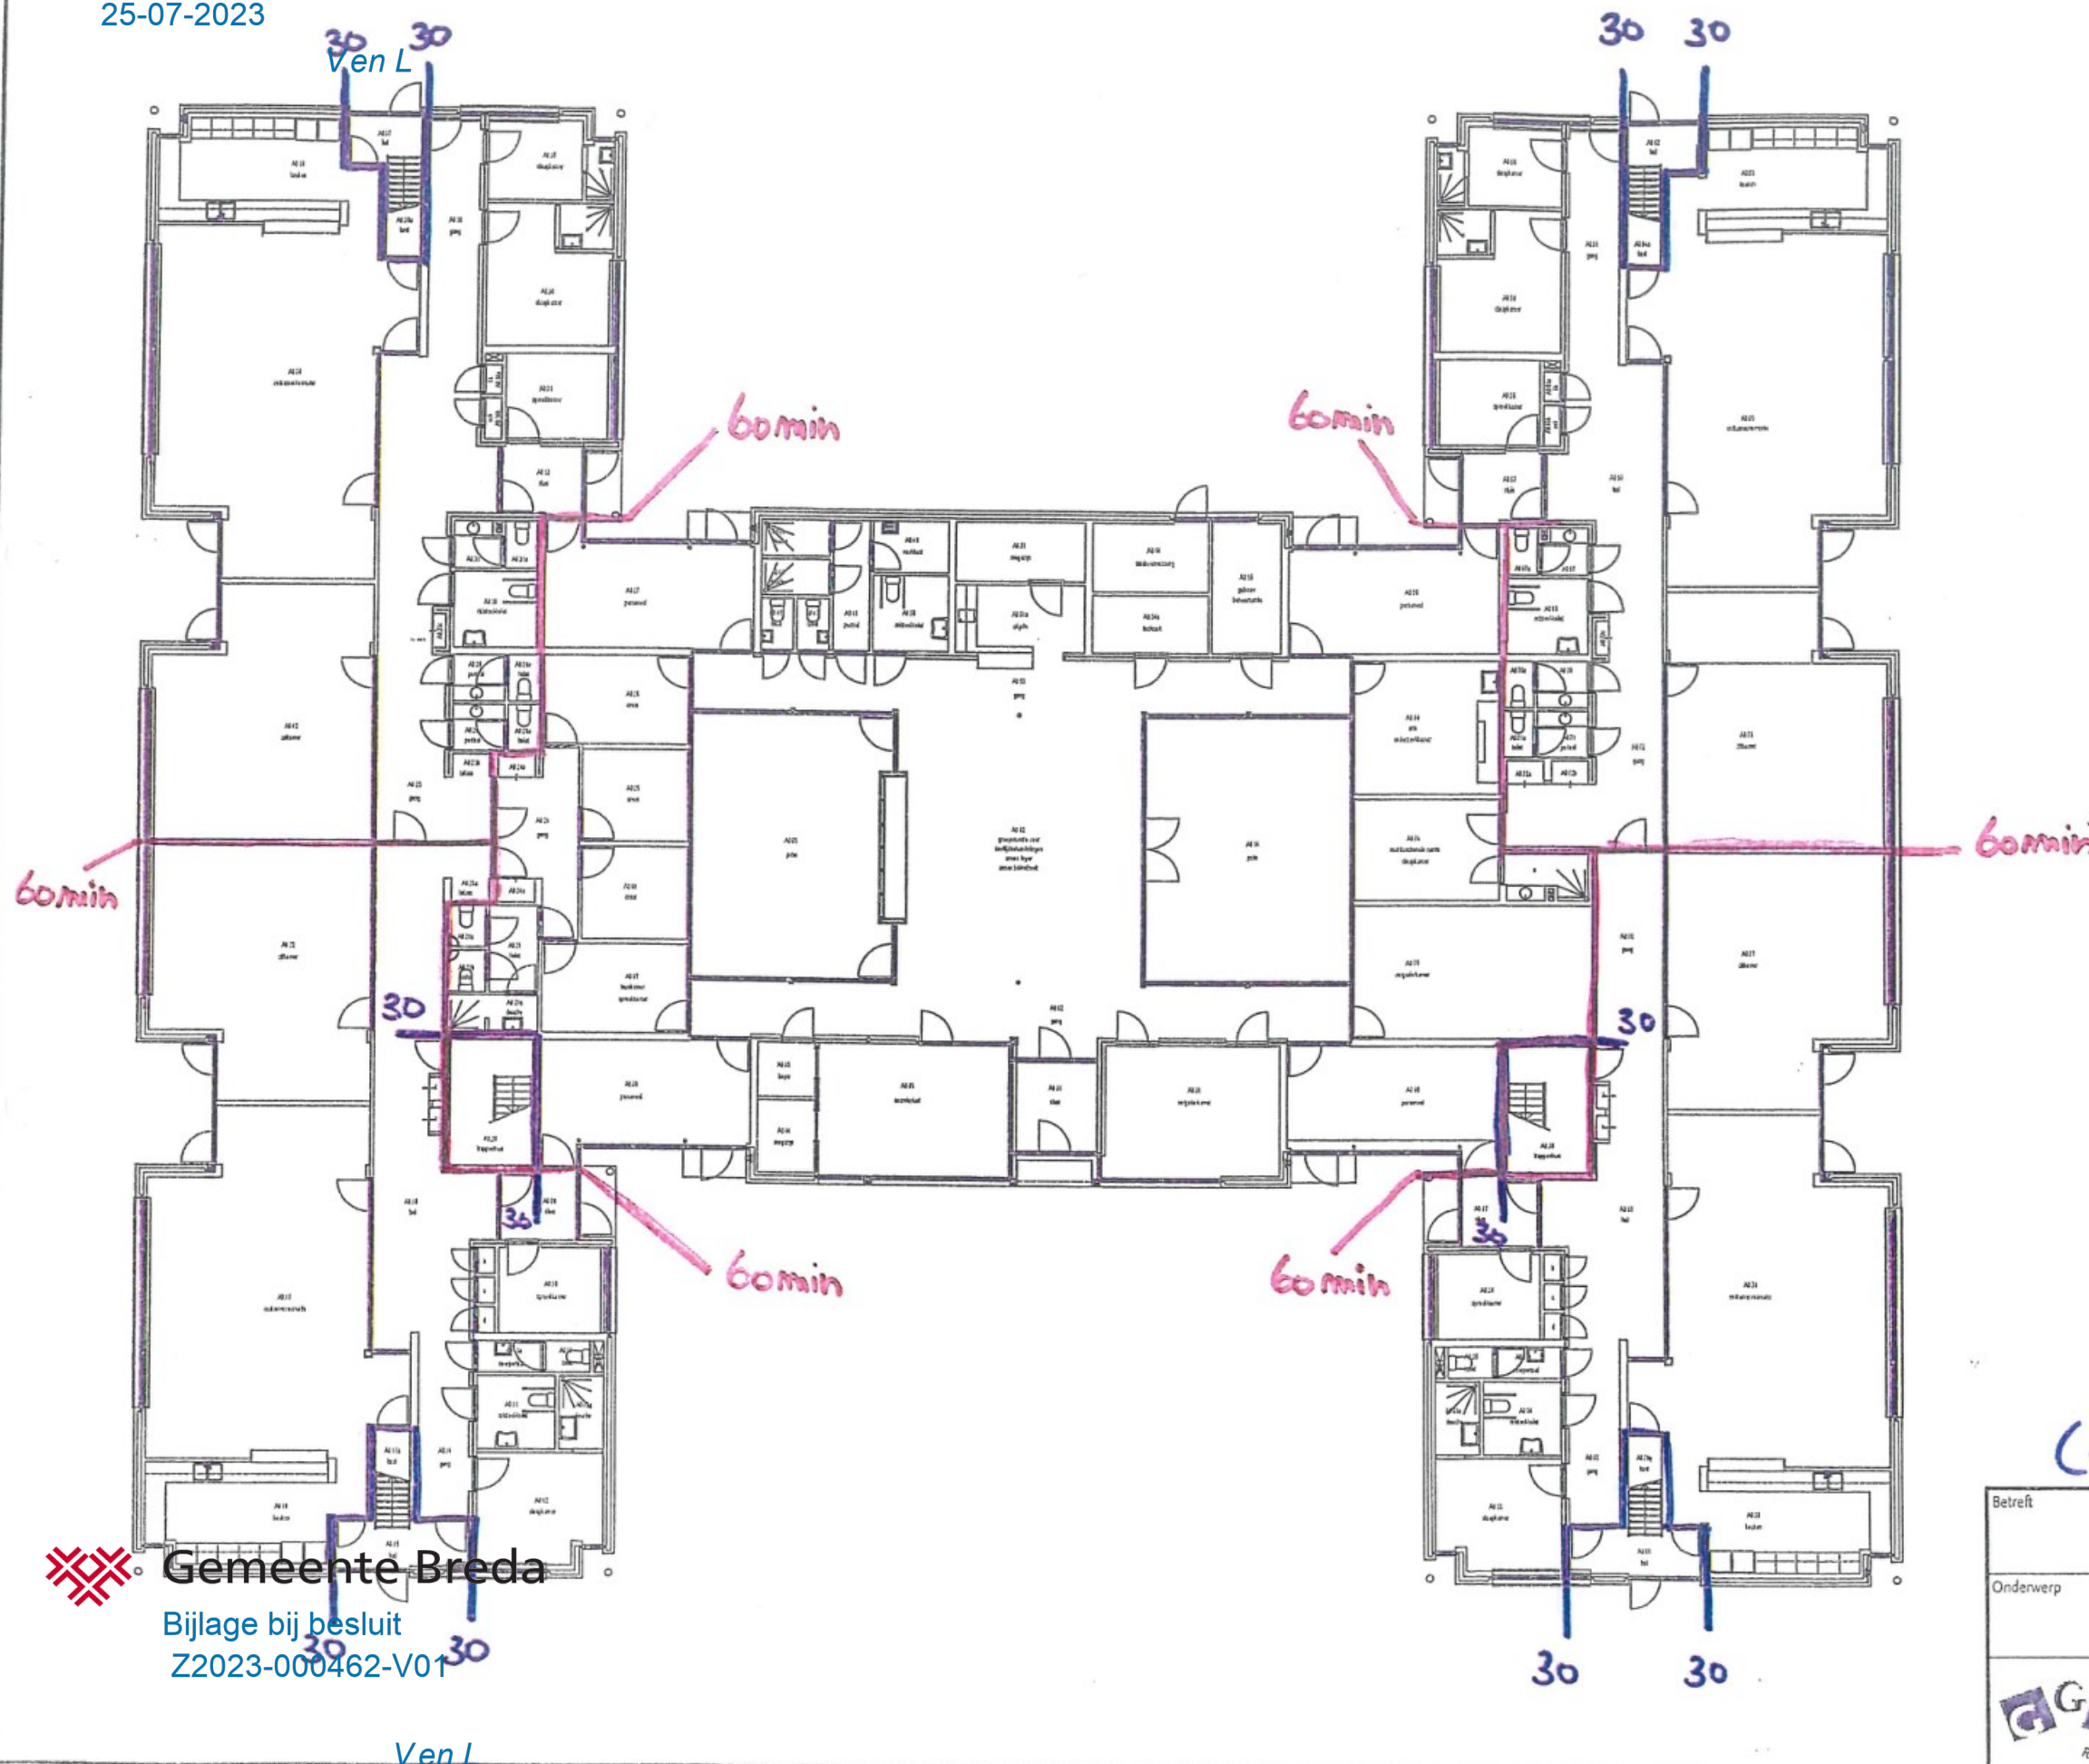

BESTAANDE
SITUATIE




(COMPARTIMENTERING)

Betreft	KENTRON Verslavingszorg Vestiging Breda	Datum	02-09-1999
		Getekend	
Onderwerp	Plattegrond Begane Grond Woongebouw	Schaal	1 A 200
		Intern nr.	
		Extern nr.	
		File name	Woongebouw-1
	Facilitaire Dienst Van Bergenplein 39 4871 CD Etten-Leur Tel (076) 5 026 278 Fax (076) 5 026 206	Wijzigingsdatum	
		Formaat	
		A3	
		Tek.nr.	
		001	

PB-SLUITING WORDT VERVANGEN
DOOR EEN ELEKTRISCHE ONTGEENDELING
(RUIMTE A0.37) → IMC

NIEUWE
SITUATIE

COMPARTIMENTERING WORDT TER
PLAATSE VAN DE PERSONEELSRUIMTE
VERPLAATST.
(RUIMTE A0.27 + A0.56 + A0.08 + A0.90)

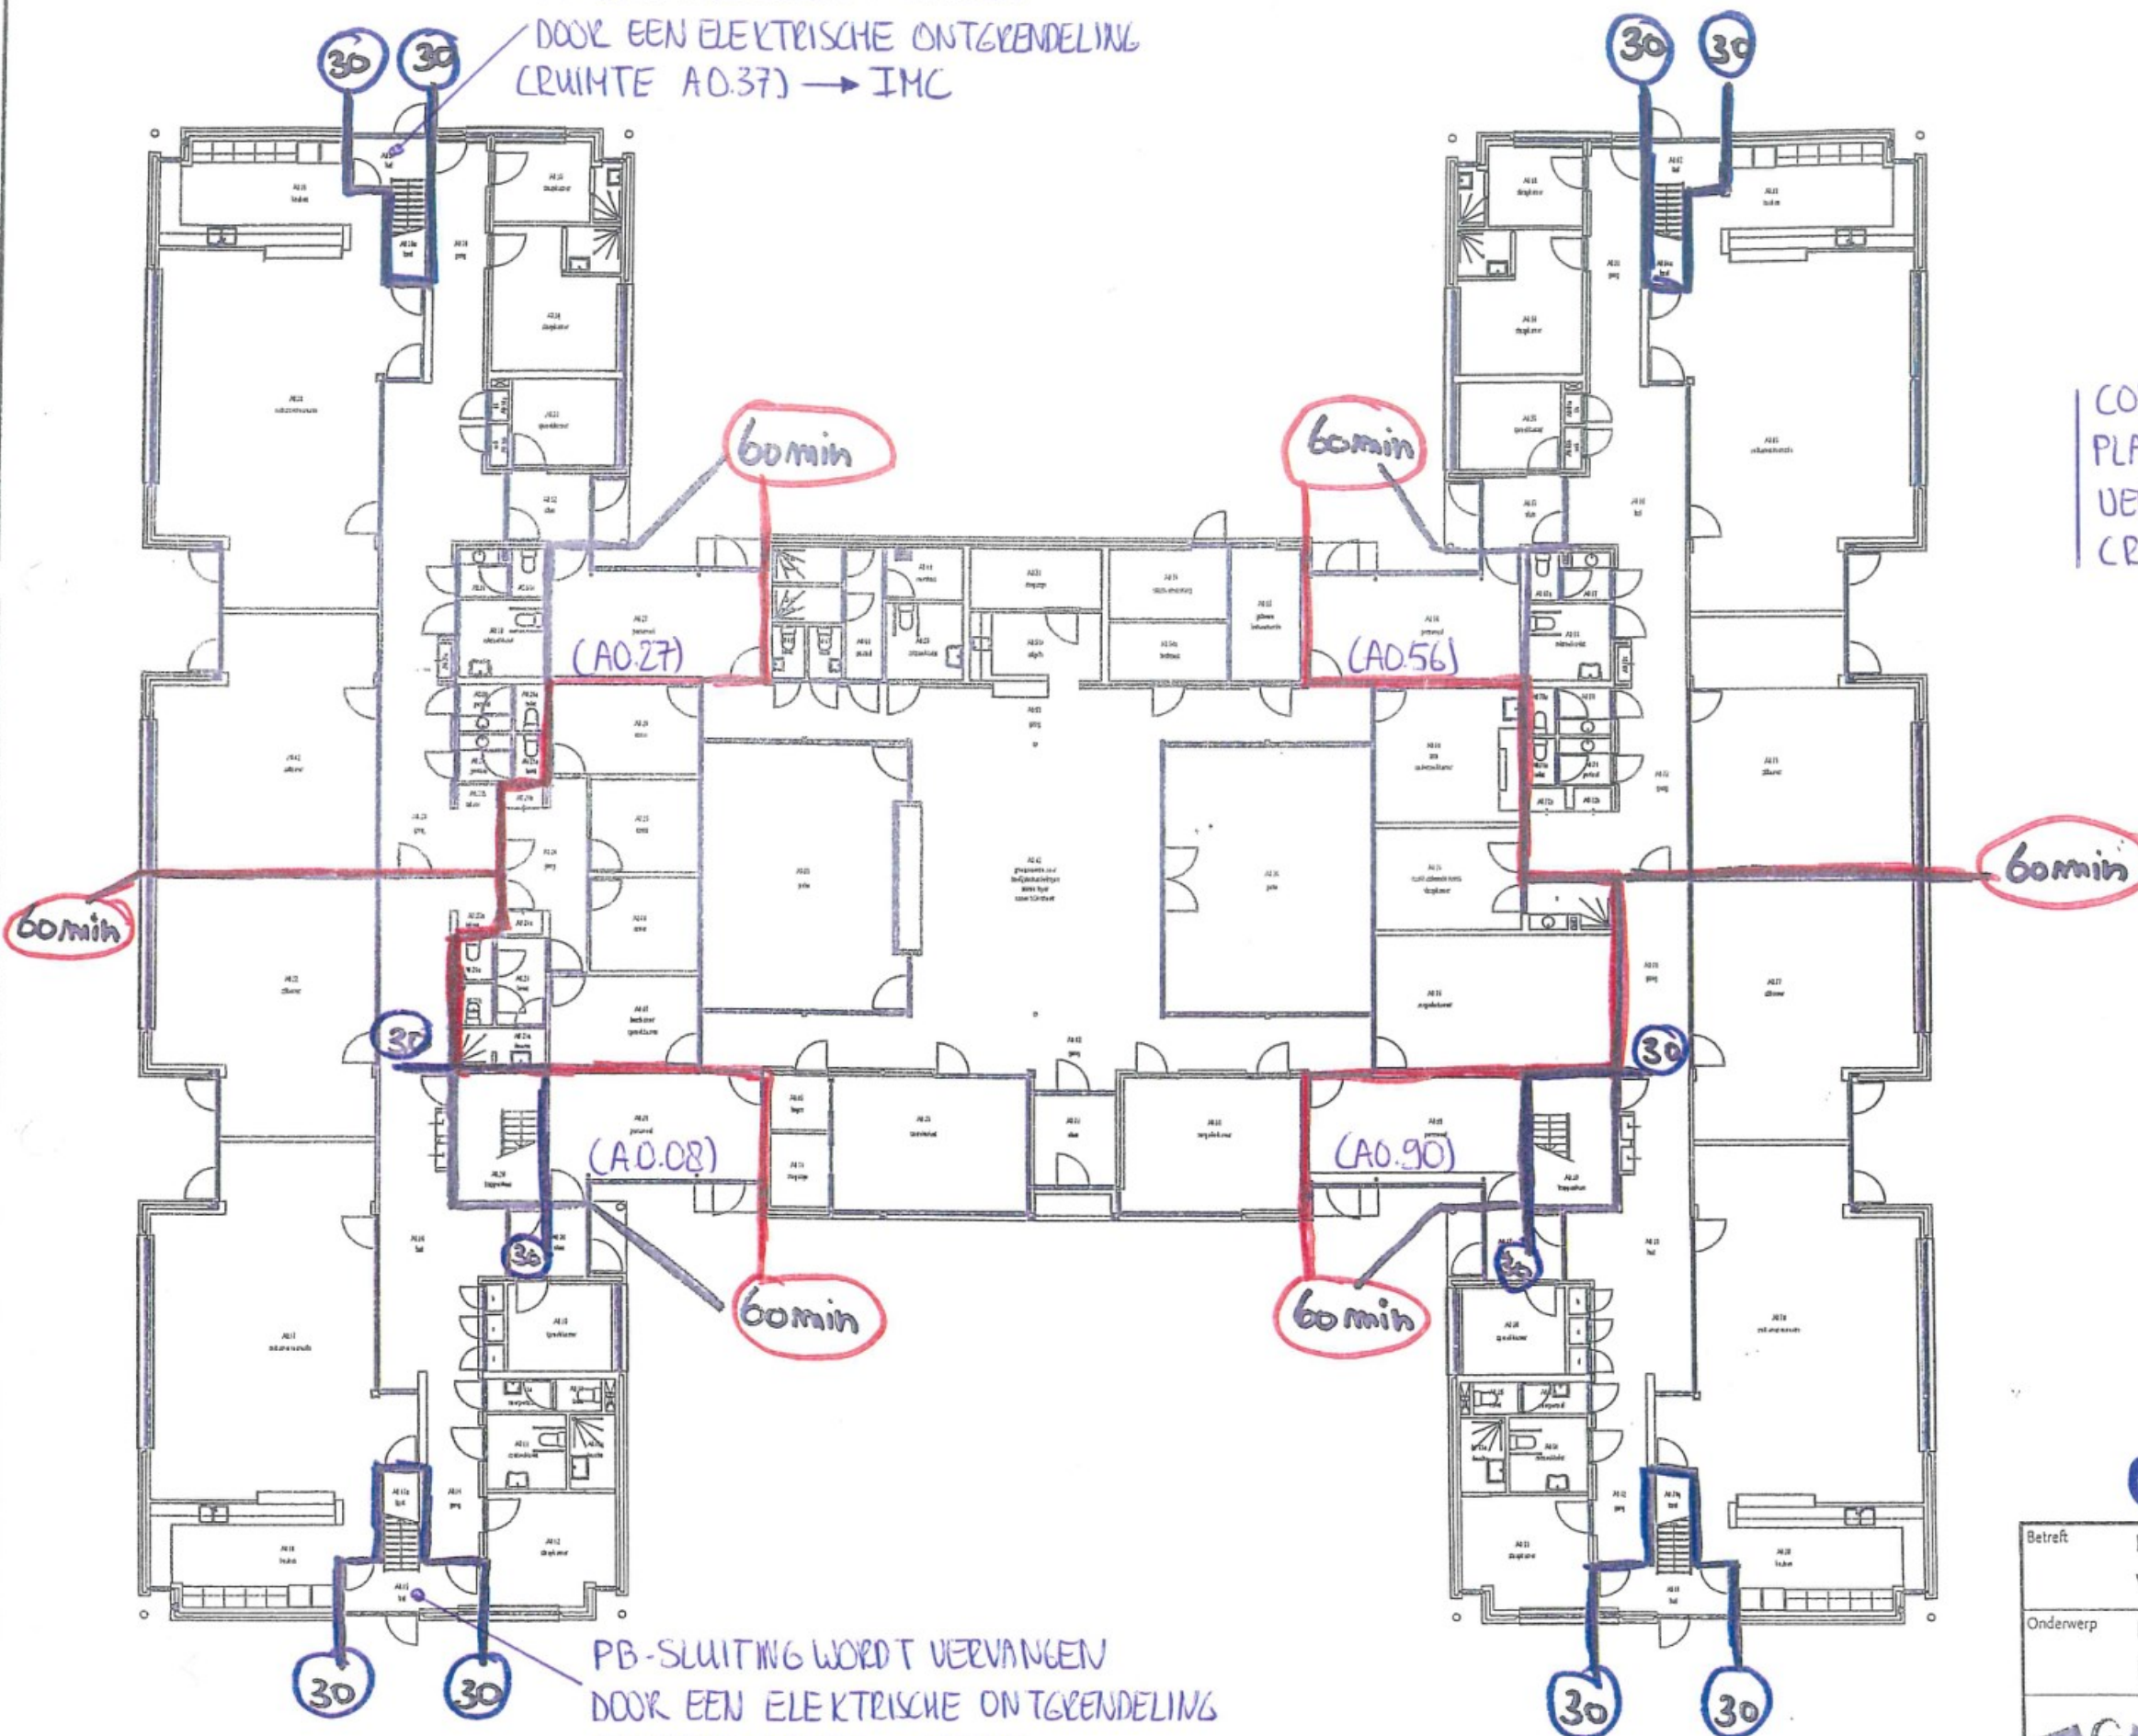

PB-SLUITING WORDT VERVANGEN
DOOR EEN ELEKTRISCHE ONTGEENDELING
(RUIMTE A0.15) → DETOX

COMPARTIMENTERING

Betreft	KENTRON Verslavingszorg Vestiging Breda	Datum	02-09-1999
Onderwerp	Plattegrond Begane Grond Woongebouw	Getekend	
		Schaal	1 A 200
		Intern nr.	
		Extern nr.	
		File	Woongebouw-1
	Facilitaire Dienst Van Bergenplein 39 4871 CD Etten-Leur Tel (076) 5 026 173 Fax (076) 5 026 206	Wijzigingsdatum	
		Formaat	
		A3	
		Tek.nr.	
		001	