





Ven L

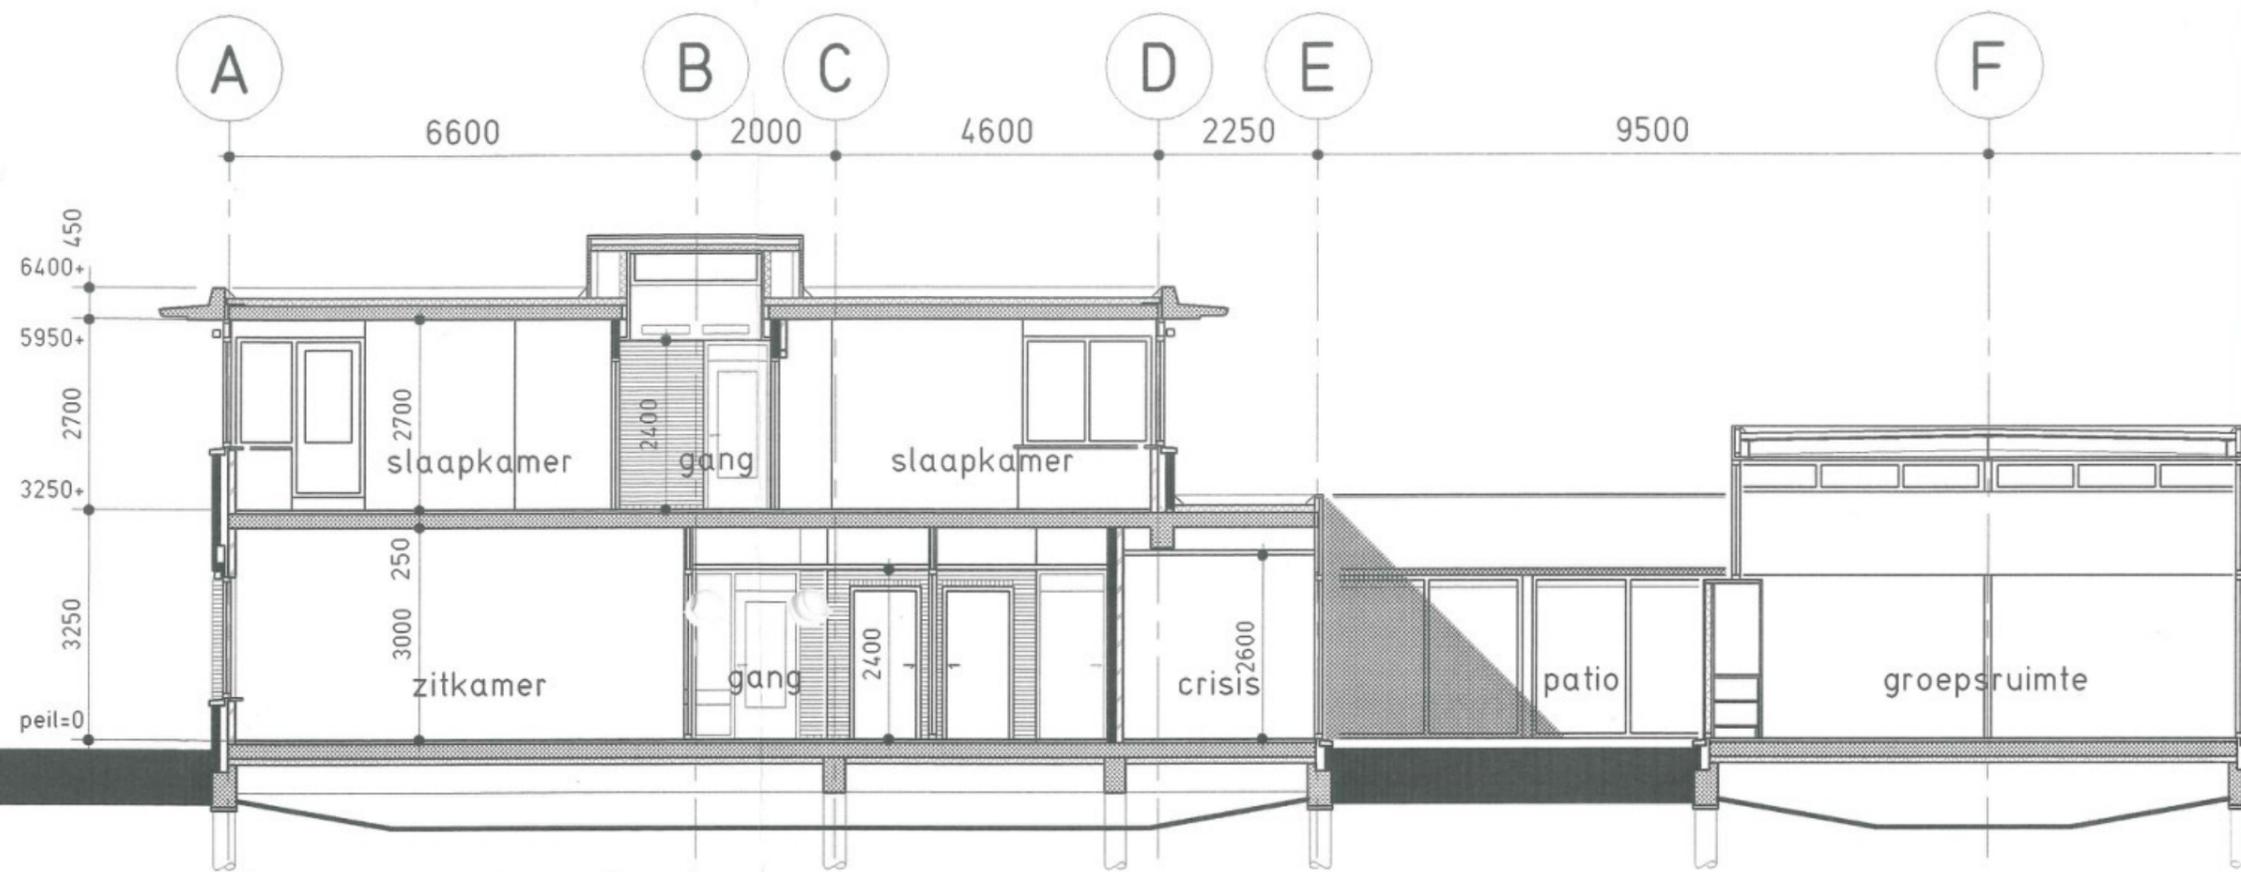

doorsnede A-A

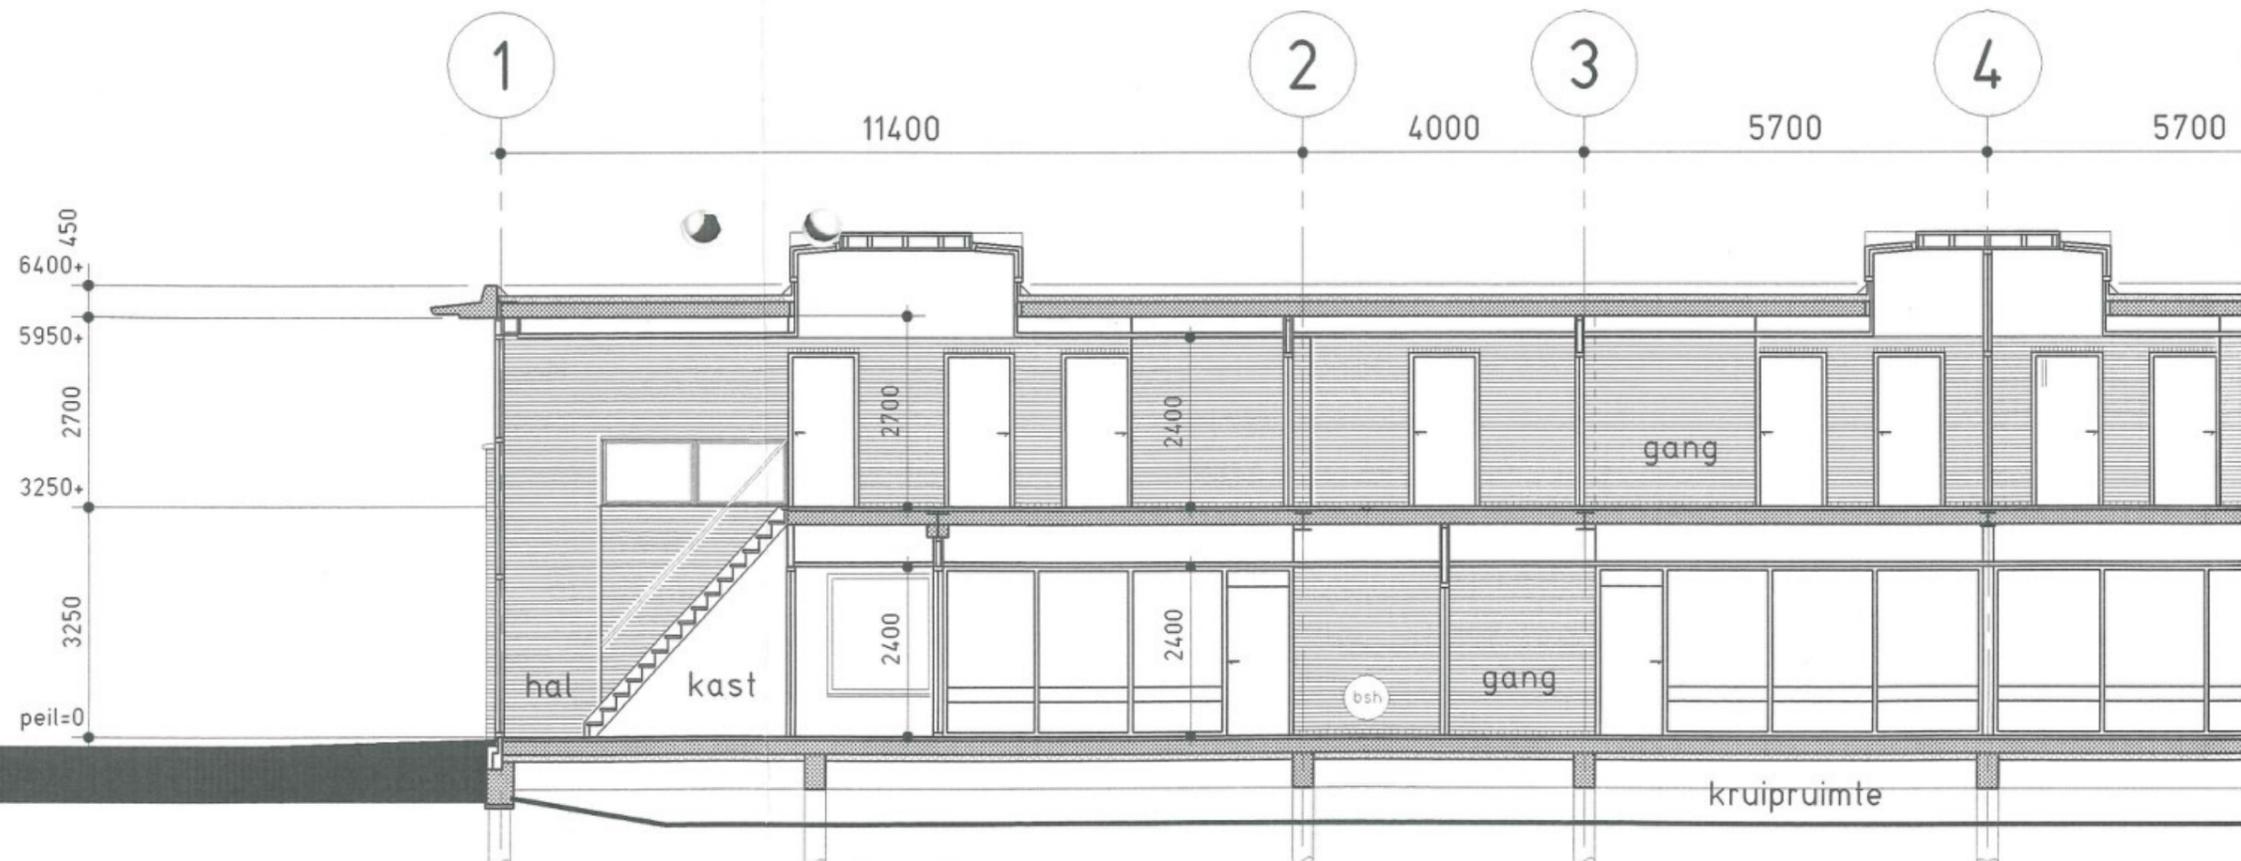


doorsnede B-B






Ven L

doorsnede D-D

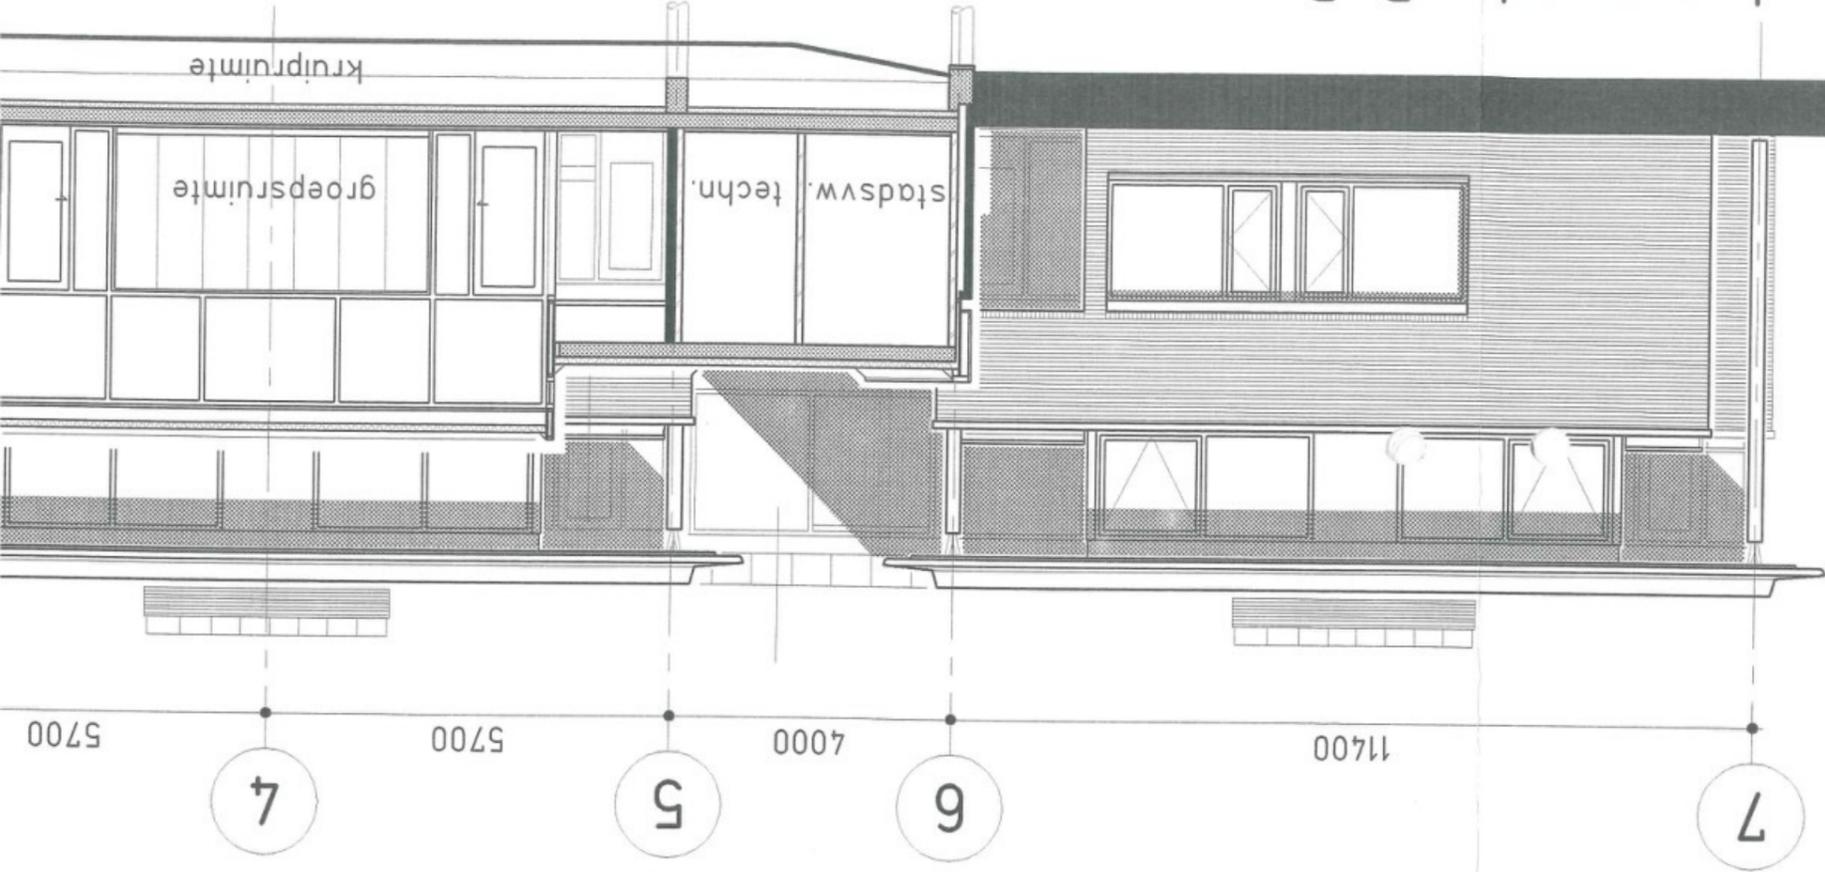

doorsnede C-C

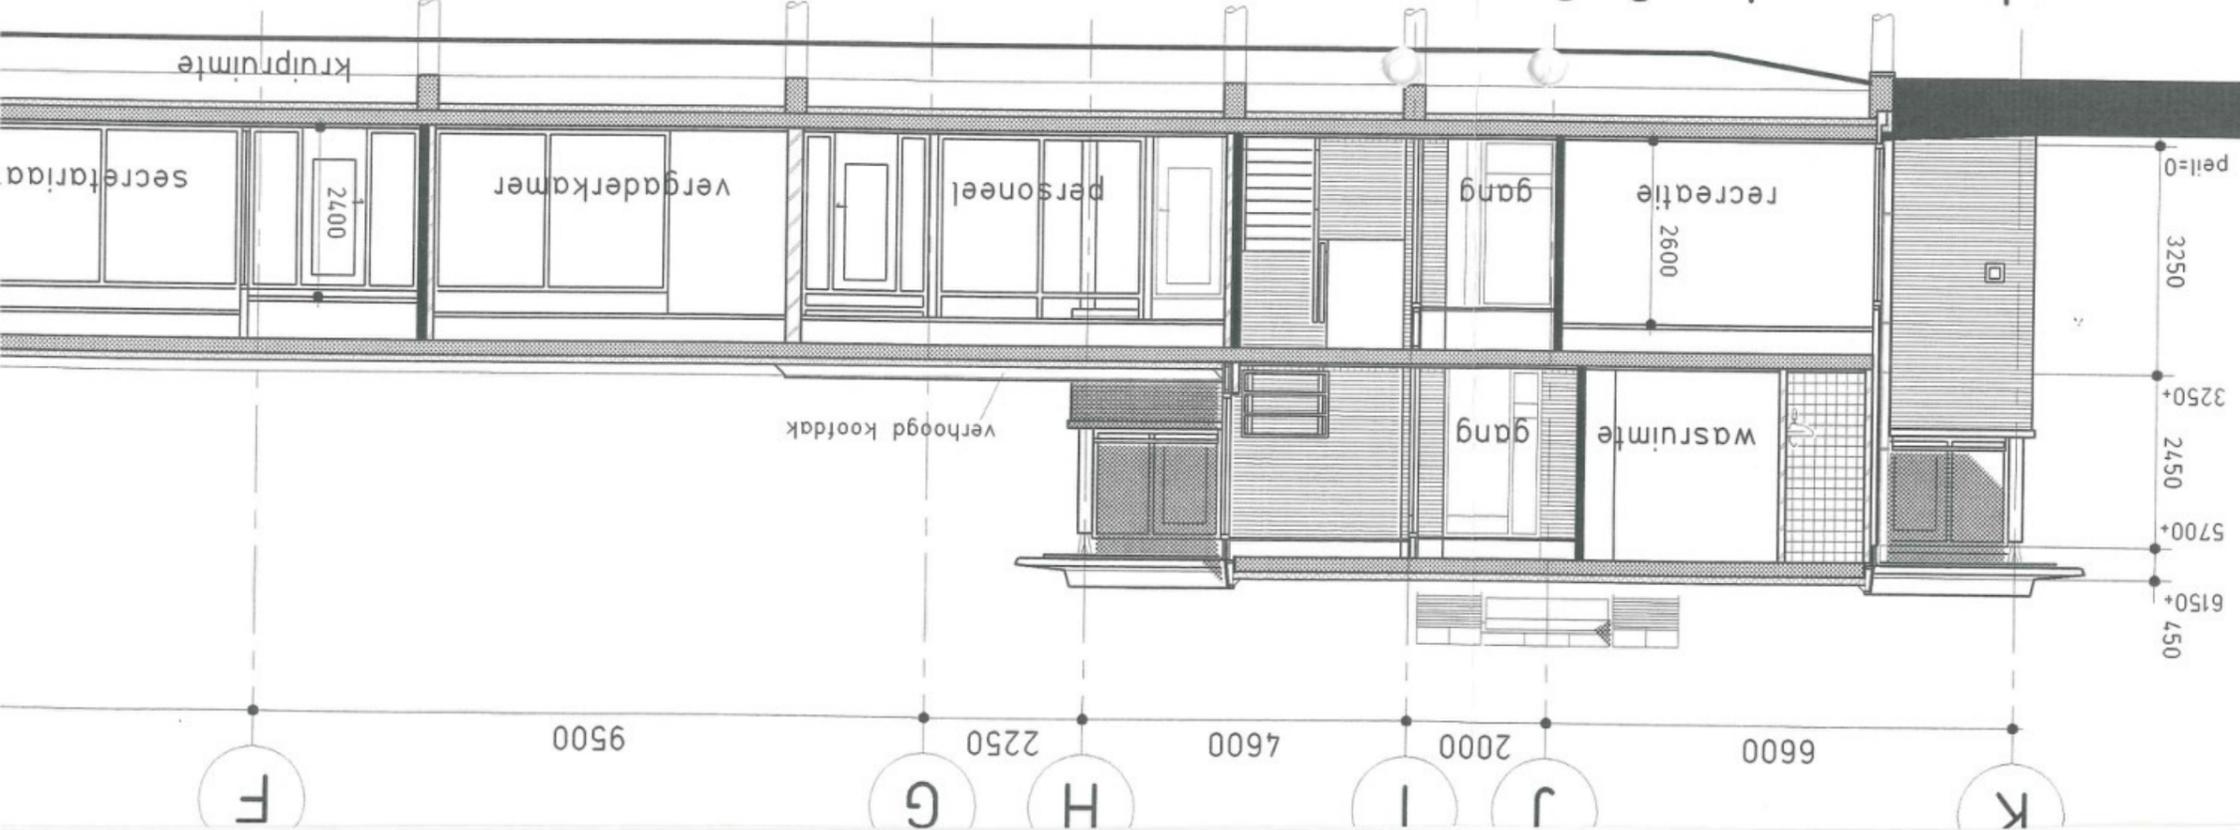

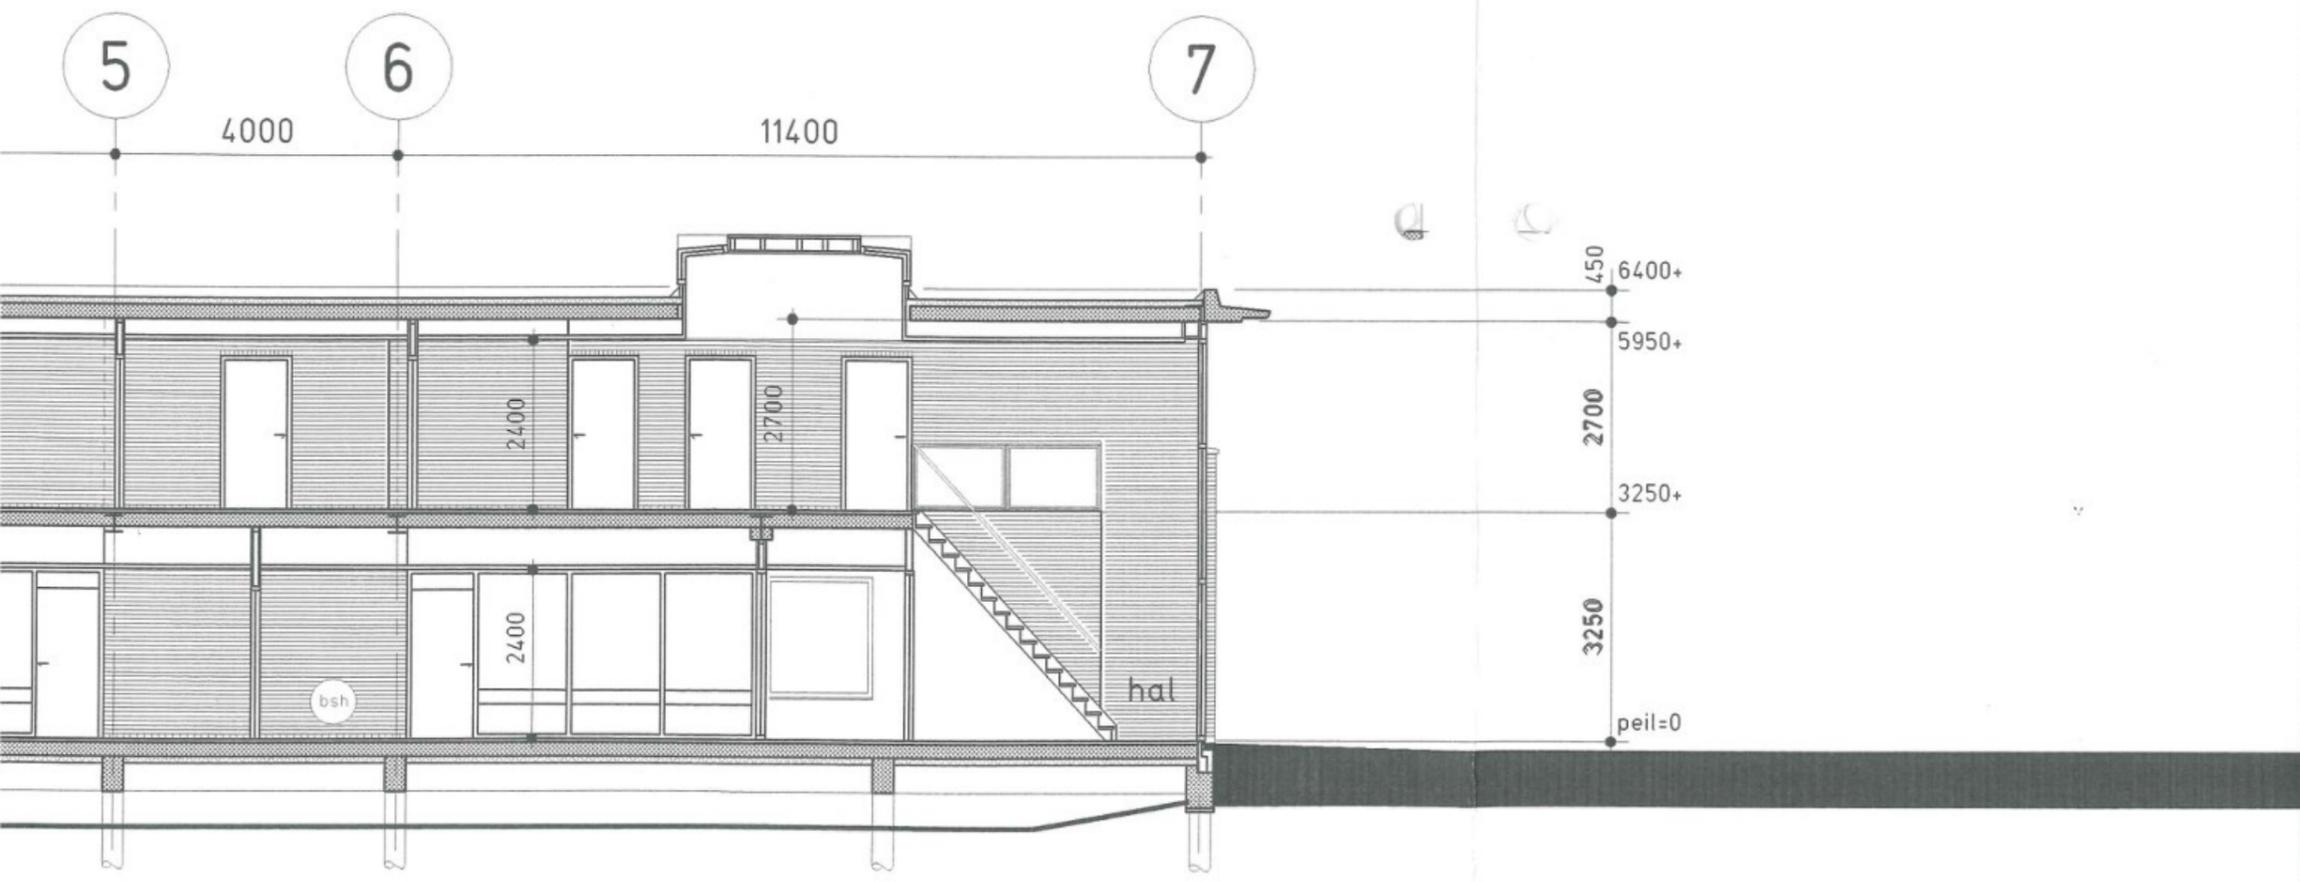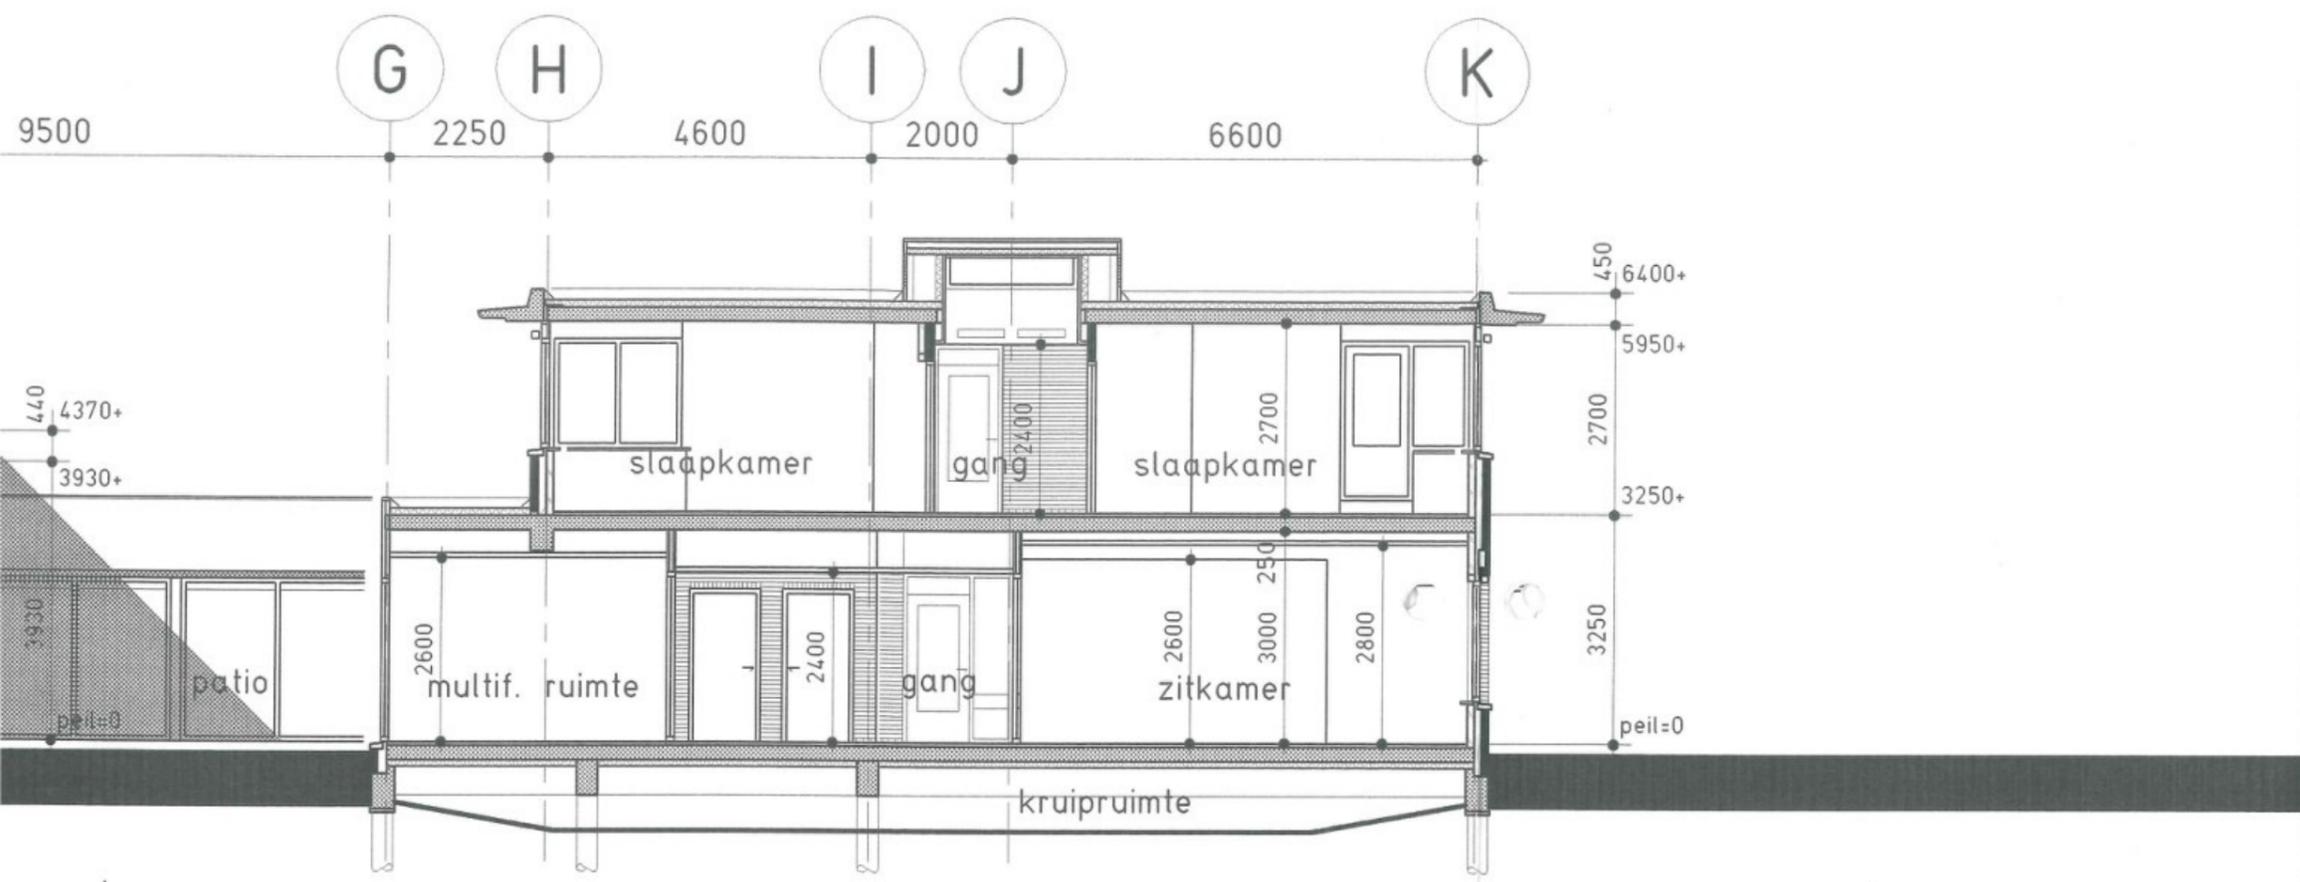

Dit document is vertrouwelijk. Het auteursrecht berust bij architecten en ingenieursbureau Oomen Kohlmann Waltjen b.v. te Breda. Ontvangers moeten de geschreven toestemming van bedoelde b.v. verkrijgen, alvorens zij tot geheel of gedeeltelijk verspreiden overgaan of de inhoud aan derden openbaren. Alle rechten voorbehouden.

17074 A-RE4


werknnummer bladnummer

doorsneden A-A t/m D-D en patio's

omschrijving

schaal 1:100 afm. 60x90

woongebouw

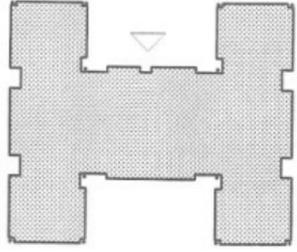

Kentron centrale vestiging breda

opdrachtgever

'het wolfslag', ulvenhoutseiaan 79, breda
postbus 4916, 4803 EX breda
telefoon 076-5602255 telefax 076-5602288

architecten en ingenieursbureau
Oomen Kohlmann Waltjen bv
ir. a.w.j.m. oomen b.l. architect bna-bn
fr. a.w.m. waltjen b.l. architect bna
er. havermans architect bnl
e.l. joosten architect avb
q.-j.g. kuisstermans architect avb

editie	datum	getekend
A	17.01.00	rk
		revisie

