





Ven L

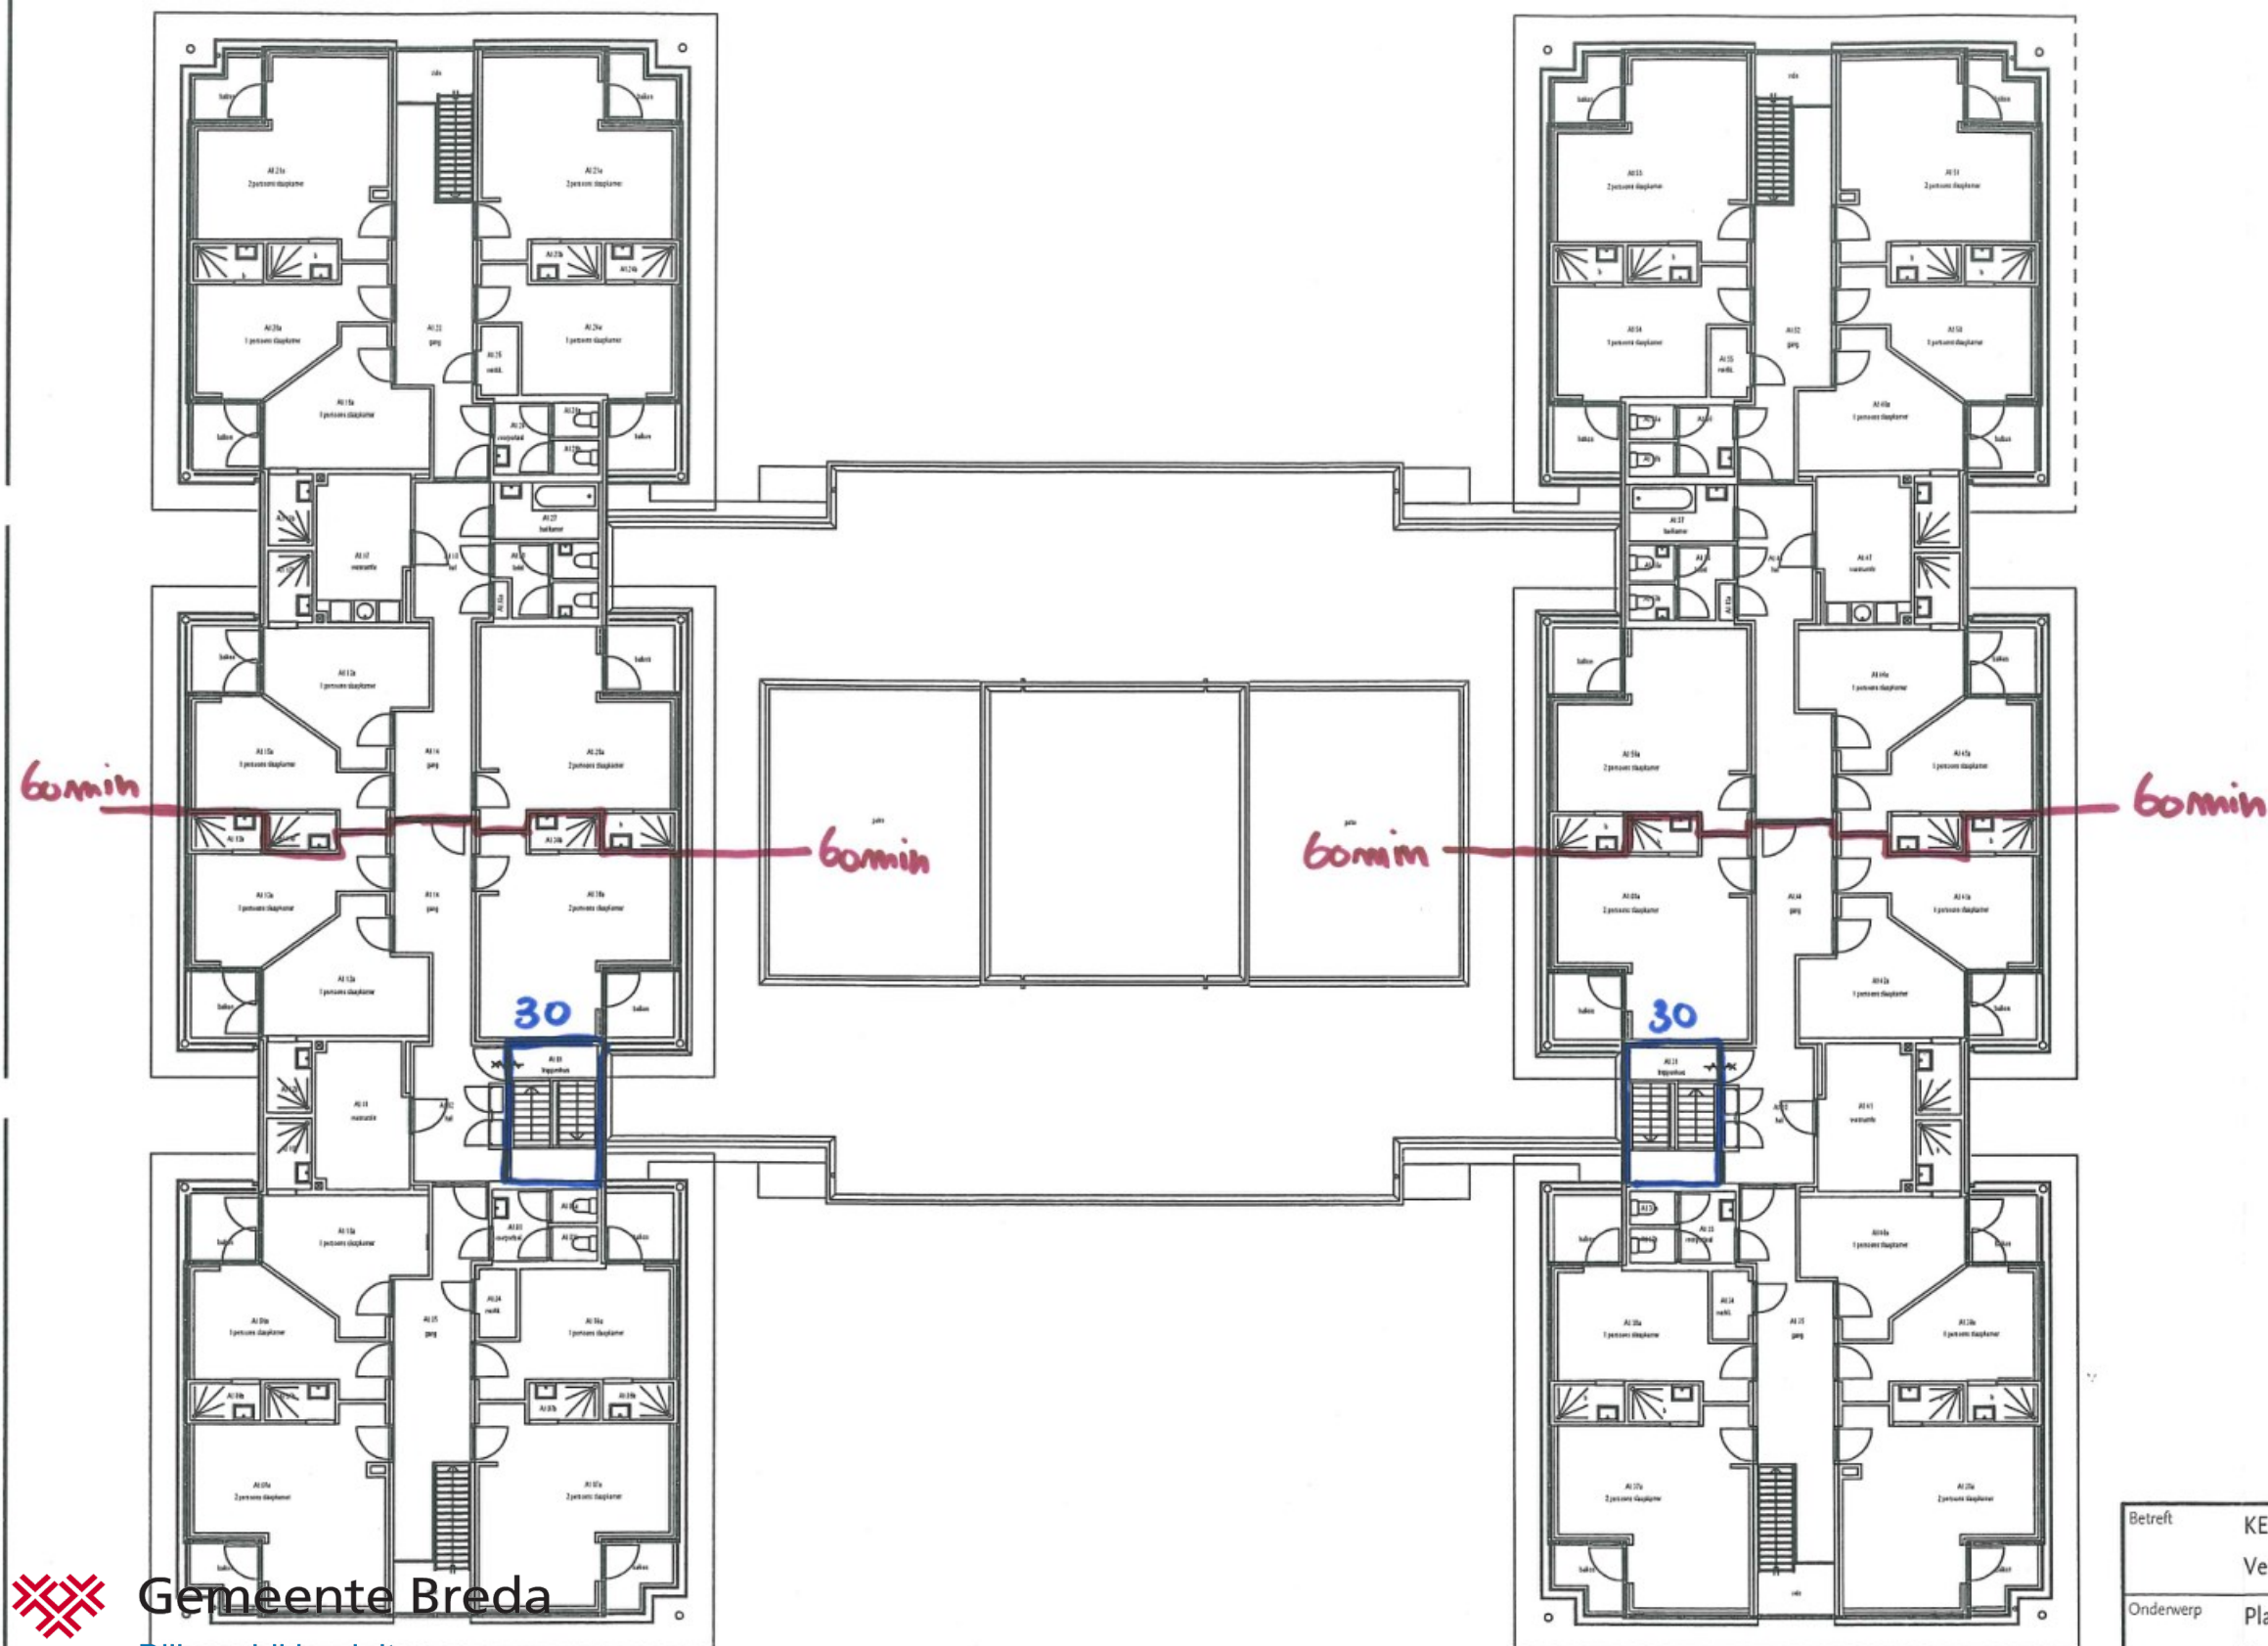

Ven L

Betreft	KENTRON Verslavingszorg Vestiging Breda	Datum	02-09-1999
		Getekend	
Onderwerp	Plattegrond Verdieping Woongebouw	Schaal	1 A 200
		Intern nr.	
		Extern nr.	
		Bestand	Woon-2

	Facilitaire Dienst Van Bergenplein 39 4871 CD Elten-Leur Tel (076) 5 026 278 Fax (076) 5 026 206	Wijzigingsdatum		Formaat
		A		A3
		B		
		C		
		D		
				Tek.nr.
				002

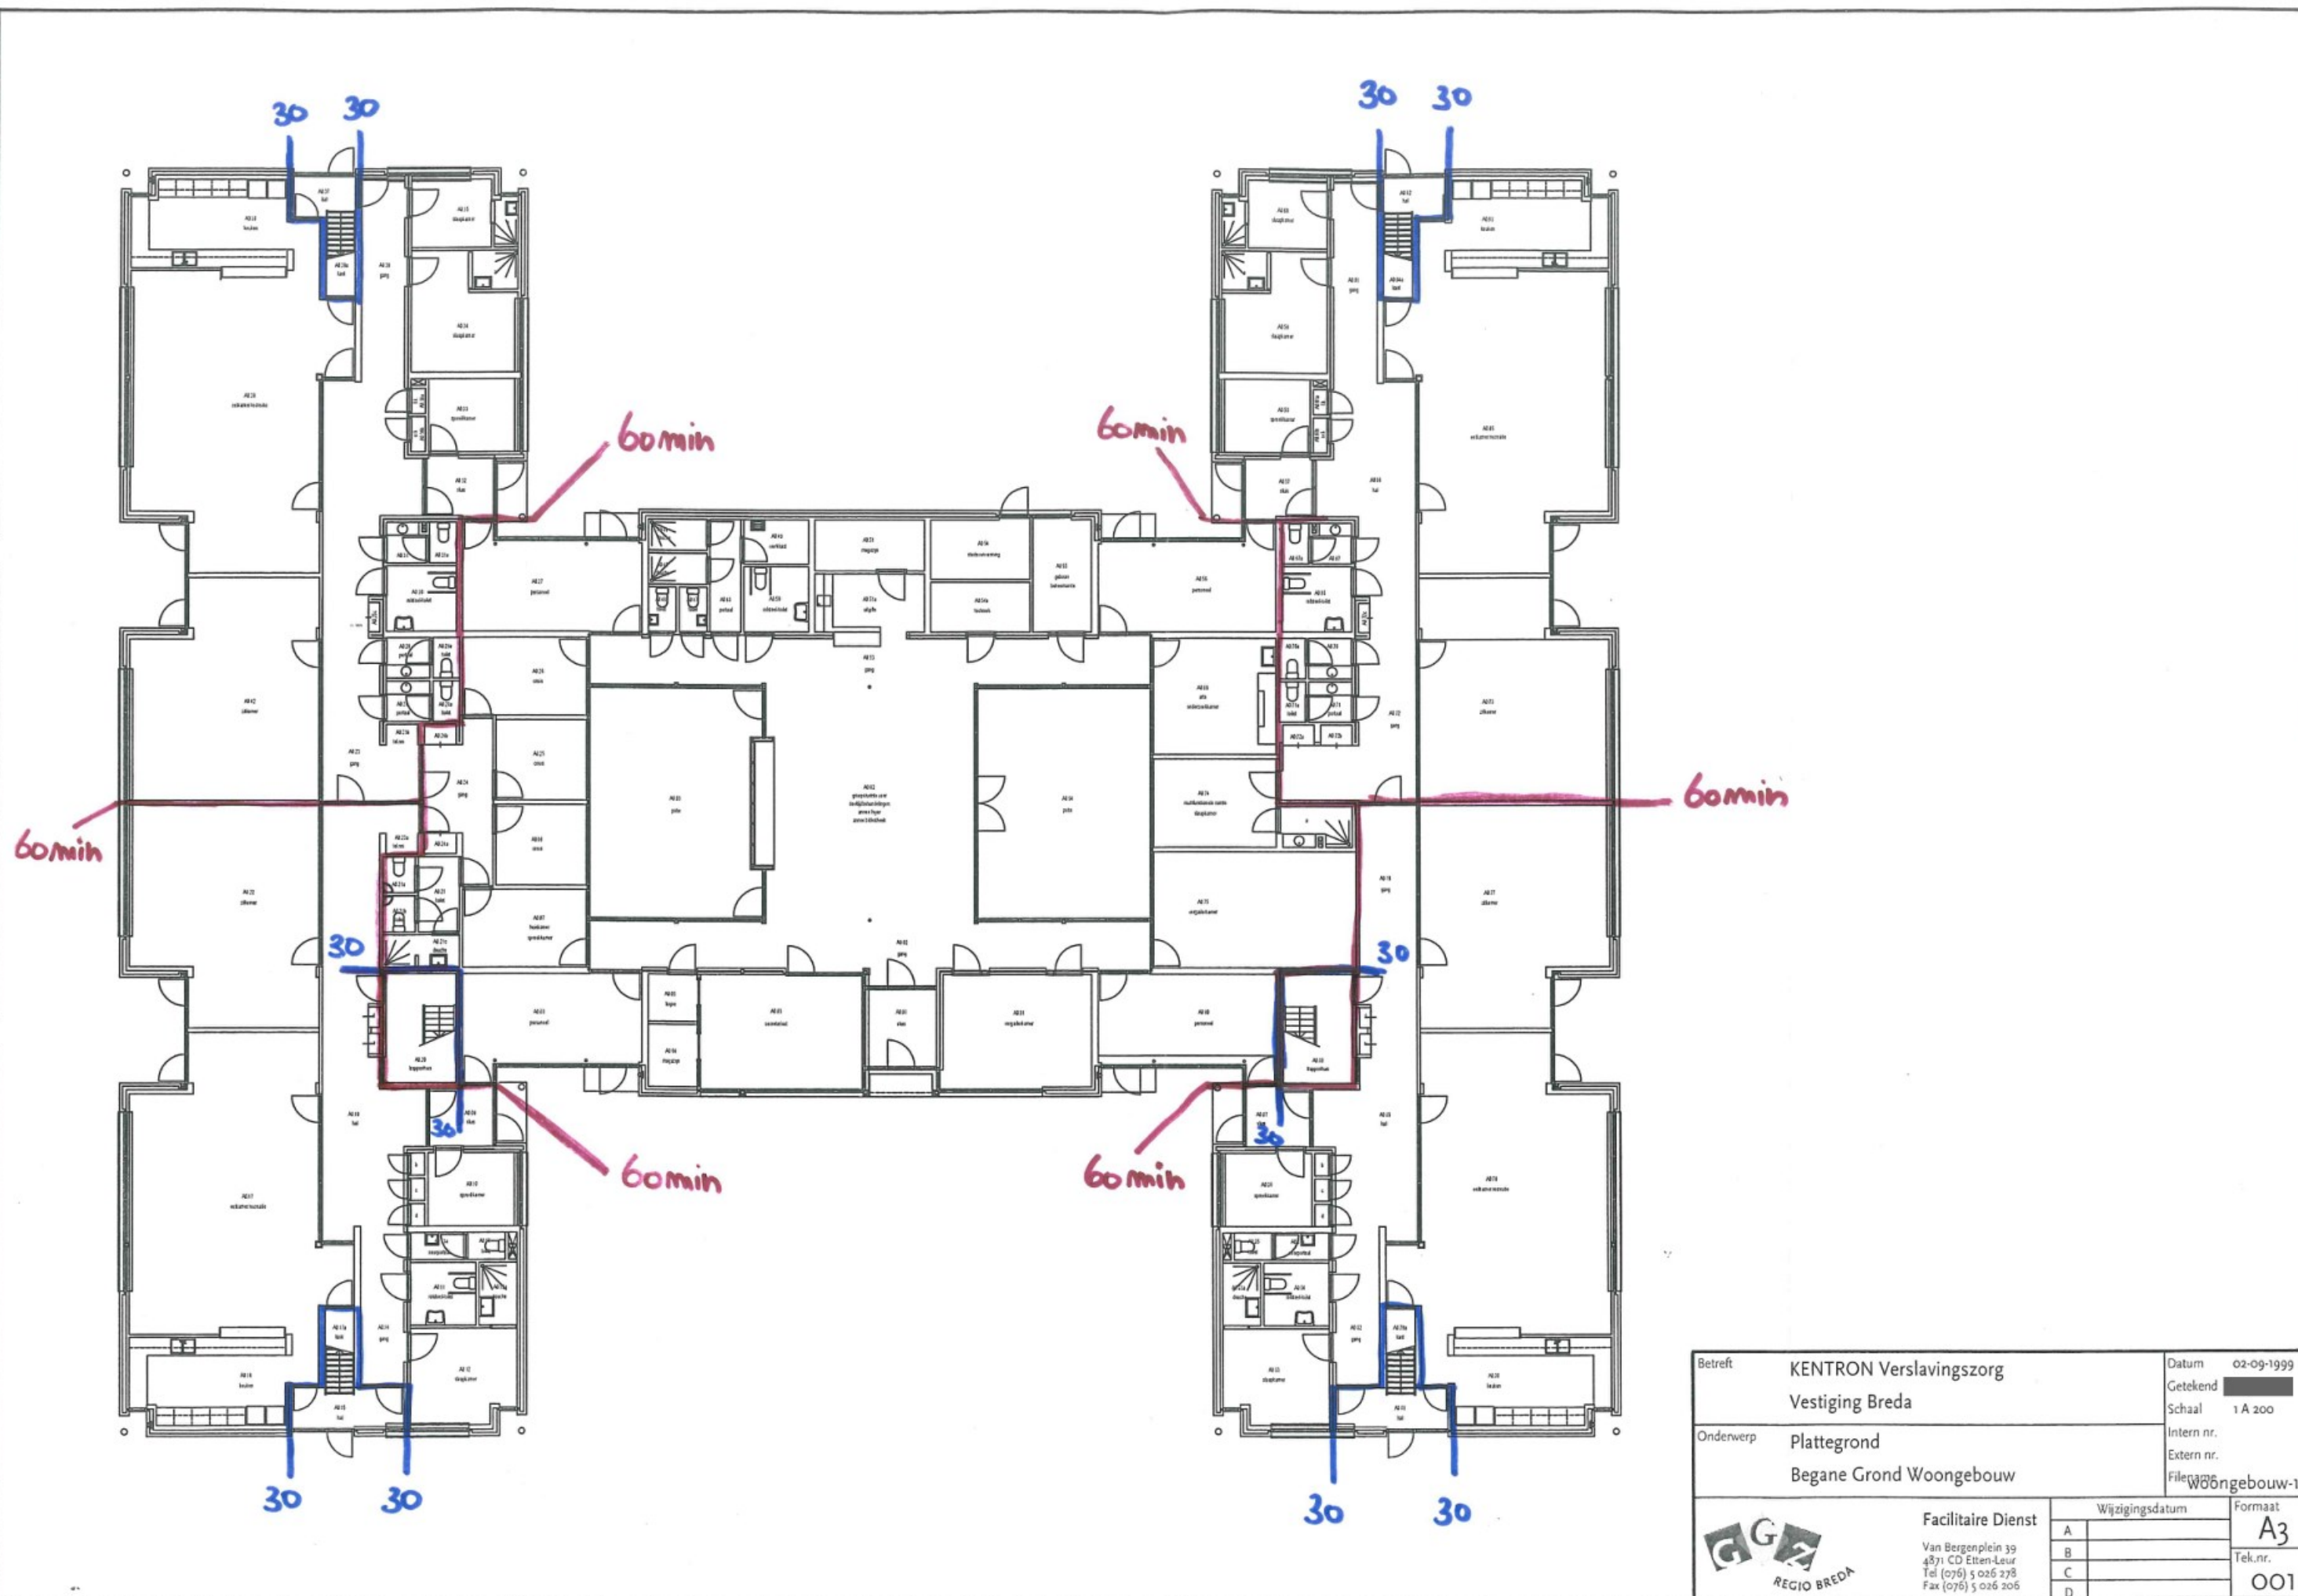

Betreft	KENTRON Verslavingszorg	Datum	02-09-1999
	Vestiging Breda	Getekend	
Onderwerp	Plattegrond Begane Grond Woongebouw	Schaal	1 A 200
		Intern nr.	
		Extern nr.	
		File name	Woongebouw-1

	Facilitaire Dienst	Wijzigingsdatum		Formaat
	Van Bergenplein 39 4371 CD Etten-Leur Tel (076) 5 026 278 Fax (076) 5 026 206	A		A3
		B		Tek.nr.
		C		001
		D		