



Gemeente Breda

Bijlage bij besluit
Z2023-000462-V02
25-07-2023




Ven L

ONTRUIMINGS PLATTEGROND


Begane grond



520

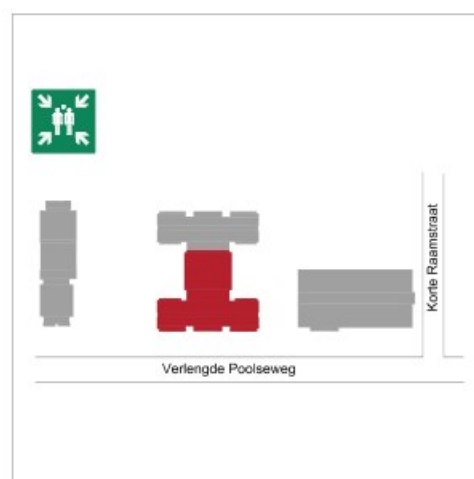

U BEVINDT ZICH HIER

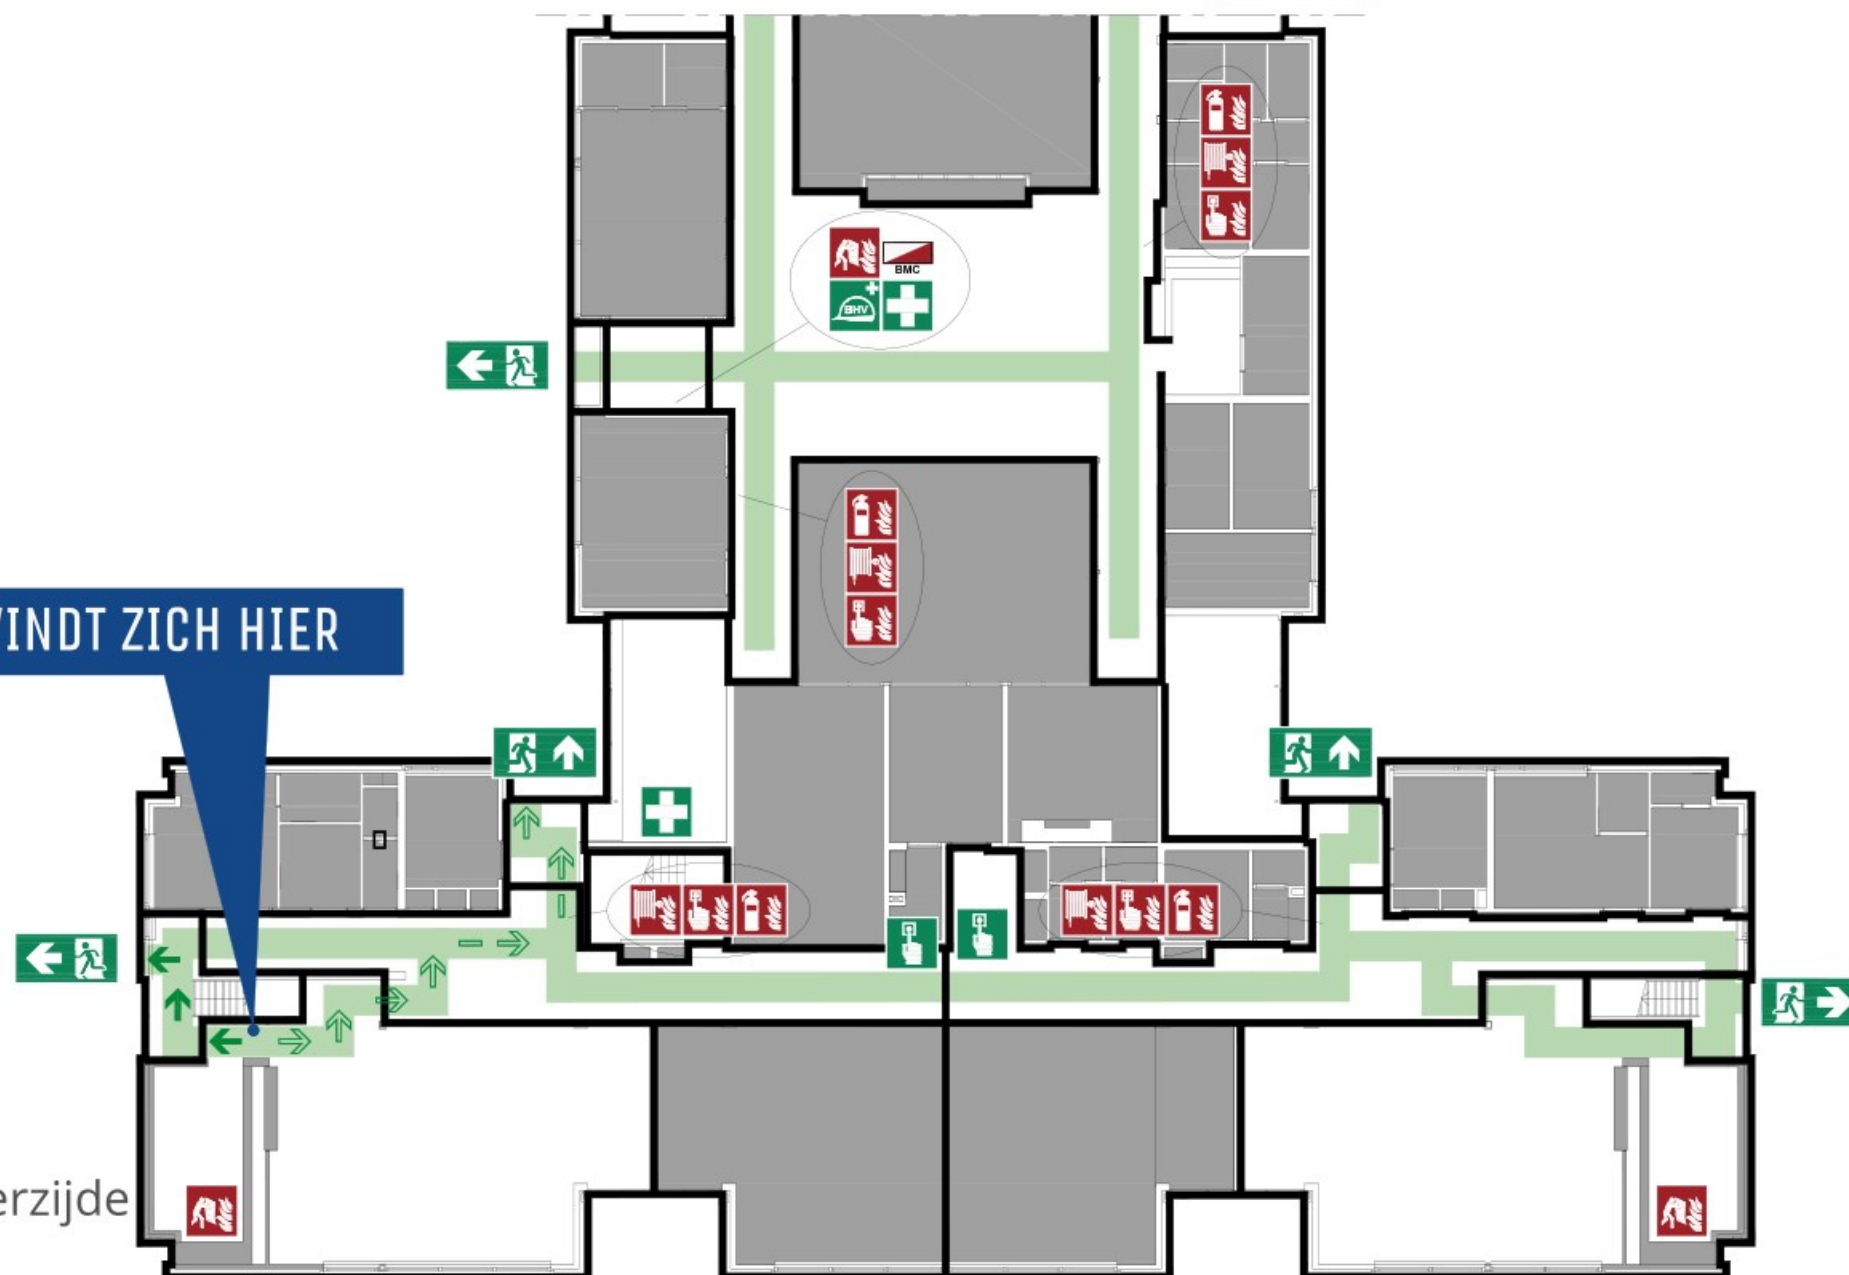

Verzamelpaats: Parkeerplaats aan de achterzijde



WE KNOW FIRE
WE KNOW SAFETY
WE KNOW YOU

Verlengde Poolseweg 2, 4818 CL Breda-01-rev:0- 03-02-2021 "2173829"

BRAND



Activeer een handbrandmelder

Bel 520

Bijlage bij besluit

Blus een beginnende brand

Z2023-000462-V01



Verlaat het gebouw via de
geadviseerde vluchtroute

Ven L

ONGEVAL



Bel 520



Alarmeer de BHV
Laat het slachtoffer niet alleen

ONTRUIMING



Verlaat het gebouw via de
geadviseerde vluchtroute



Ga naar de verzamelplaats

LEGENDA



Geadviseerde vluchtroute



Alternatieve vluchtroute



(nood) Uitgang



(nood) Uitgang (trappen)



Verzamelpaats



Brandblusser



Blusdeken



Brandslanghaspel



Handbrandmelder



Brandmeldcentrale



BHV



Verbandkoffer



AED



Noodontgrendeling
van deur





ONTRUIMINGS PLATTEGROND

Begane grond



520

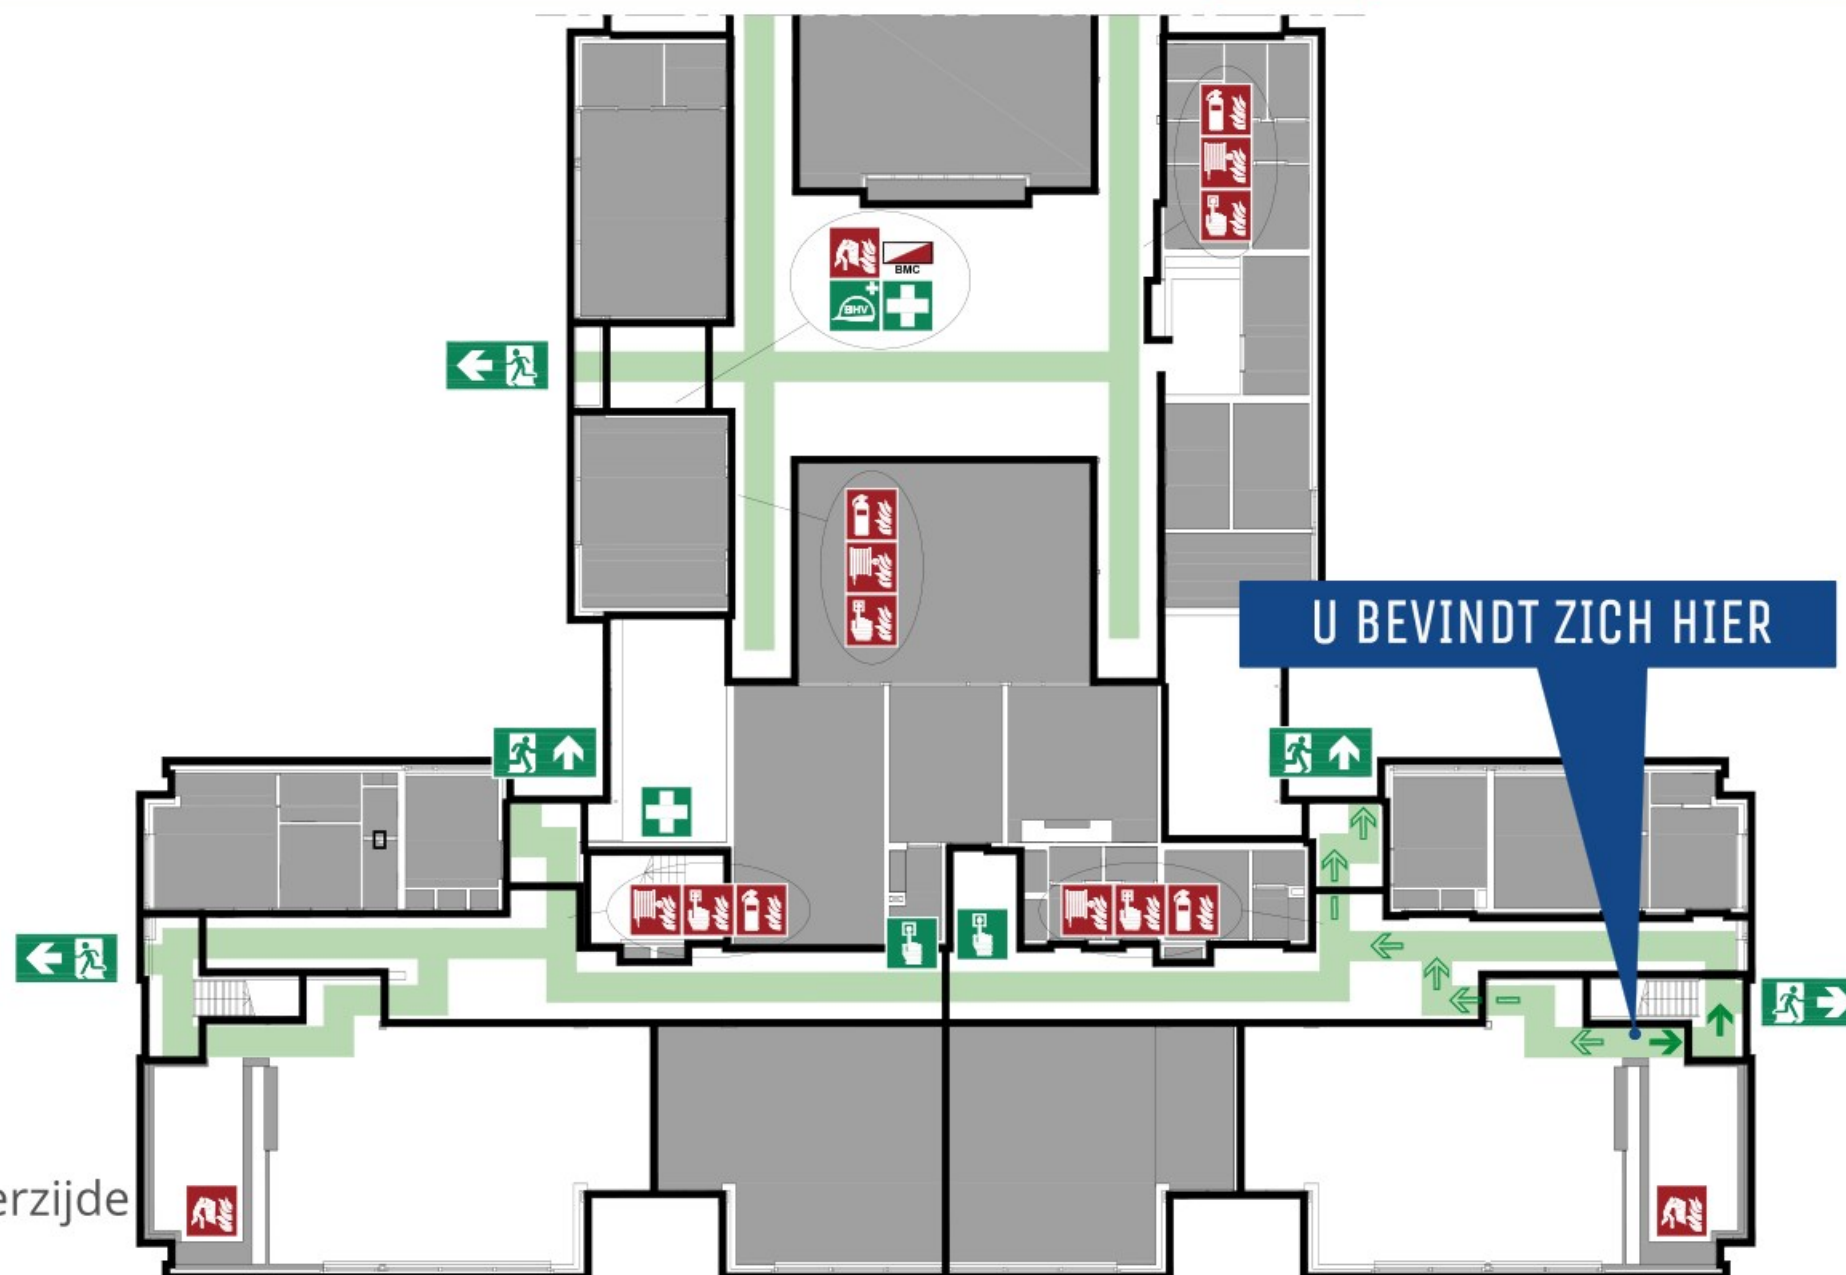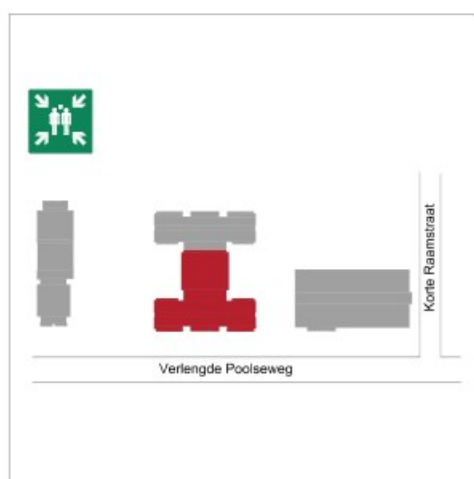

 Verzamelplaats: Parkeerplaats aan de achterzijde



Verlengde Poolseweg 2, 4818 CL Breda-02-rev:0- 03-02-2021 "2173829"

BRAND

-  Activeer een handbrandmelder
-  Bel 520
-  Blus een beginnende brand
-  Verlaat het gebouw via de geadviseerde vluchtroute

ONGEVAL

-  Bel 520
-  Alarmeer de BHV
Laat het slachtoffer niet alleen

ONTRUIMING

-  Verlaat het gebouw via de geadviseerde vluchtroute
-  Ga naar de verzamelplaats

LEGENDA

- | | | |
|--|---|--|
|  Geadviseerde vluchtroute |  Brandblusser |  BHV |
|  Alternatieve vluchtroute |  Blusdeken |  Verbandkoffer |
|  (nood) Uitgang |  Brandslanghaspel |  AED |
|  (nood) Uitgang (trappen) |  Handbrandmelder |  Noodontgrendeling van deur |
|  Verzamelplaats |  Brandmeldcentrale | |





ONTRUIMINGS PLATTEGROND

Begane grond



520

U BEVINDT ZICH HIER

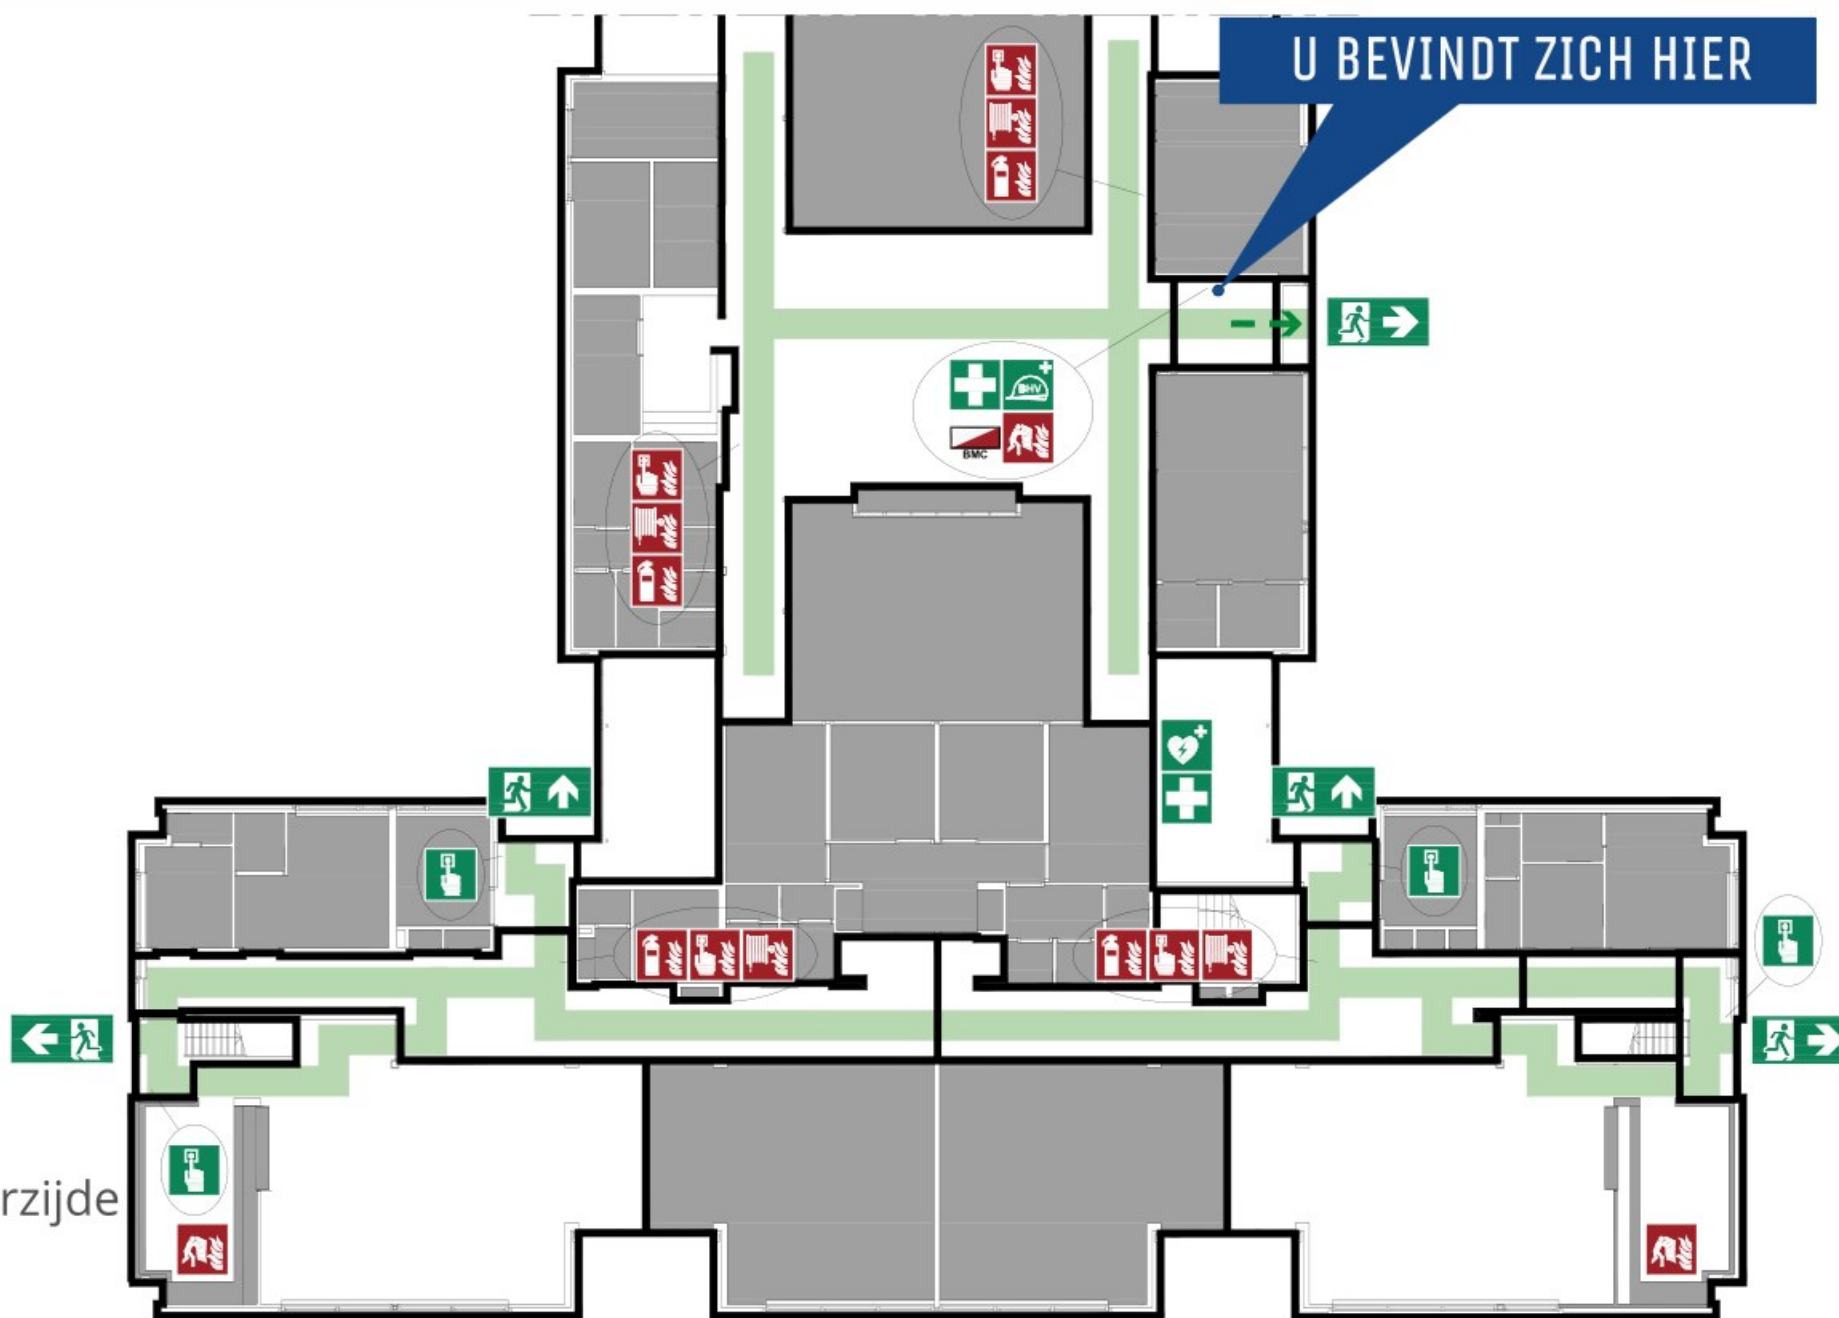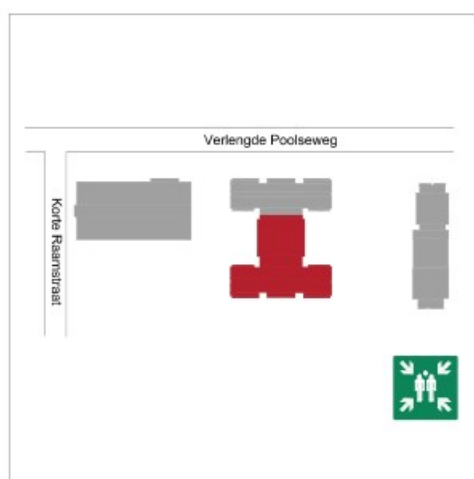

Verzamelpaats: Parkeerplaats aan de achterzijde



WE KNOW FIRE
WE KNOW SAFETY
WE KNOW YOU

Verlangde Poolseweg 2, 4818 CL Breda-03-rev:0- 03-02-2021 "2173829"

BRAND

- Activeer een handbrandmelder
- Bel 520
- Blus een beginnende brand
- Verlaat het gebouw via de geadviseerde vluchtroute

ONGEVAL

- Bel 520
- Alarmeer de BHV
Laat het slachtoffer niet alleen

ONTRUIMING

- Verlaat het gebouw via de geadviseerde vluchtroute
- Ga naar de verzamelplaats


LEGENDA

- | | | |
|--------------------------|-------------------|----------------------------|
| Geadviseerde vluchtroute | Brandblusser | BHV |
| Alternatieve vluchtroute | Blusdeken | Verbandkoffer |
| (nood) Uitgang | Brandslanghaspel | AED |
| (nood) Uitgang (trappen) | Handbrandmelder | Noodontgrendeling van deur |
| Verzamelplaats | Brandmeldcentrale | |




ONTRUIMINGS PLATTEGROND

Begane grond

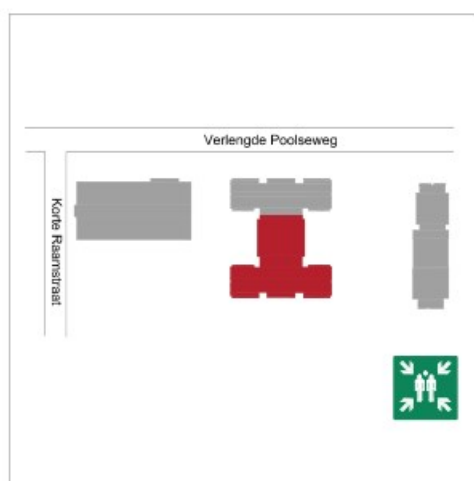

U BEVINDT ZICH HIER

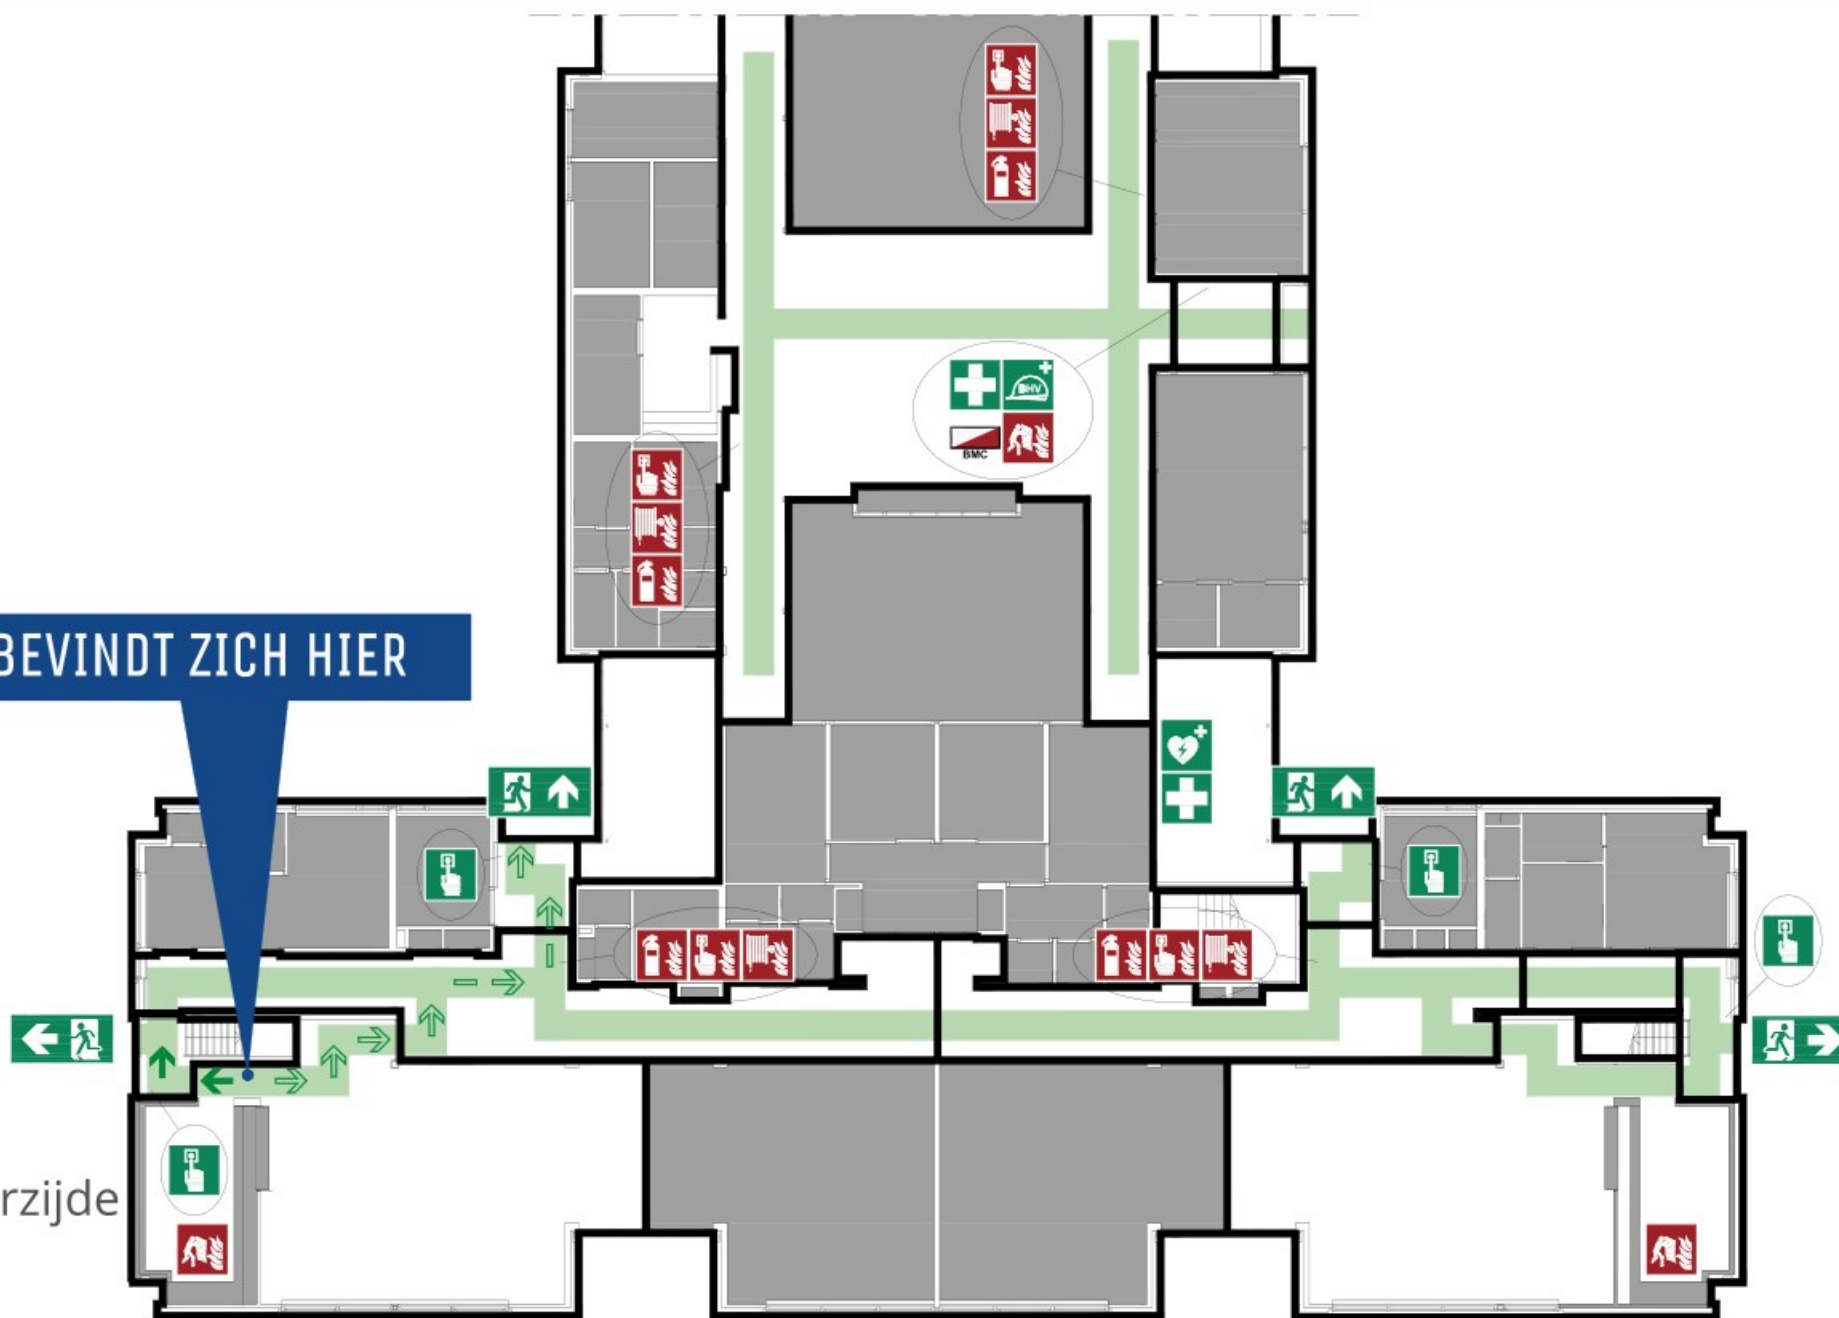

Verzamelplaats: Parkeerplaats aan de achterzijde



Verlengde Poolseweg 2, 4818 CL Breda-04-rev:0- 03-02-2021 "2173829"

BRAND

- Activeer een handbrandmelder
- Bel 520
- Blus een beginnende brand
- Verlaat het gebouw via de geadviseerde vluchtroute

ONGEVAL

- Bel 520
- Alarmeer de BHV
Laat het slachtoffer niet alleen

ONTRUIMING

- Verlaat het gebouw via de geadviseerde vluchtroute
- Ga naar de verzamelplaats

LEGENDA

- | | | |
|--------------------------|-------------------|----------------------------|
| Geadviseerde vluchtroute | Brandblusser | BHV |
| Alternatieve vluchtroute | Blusdeken | Verbandkoffer |
| (nood) Uitgang | Brandslanghaspel | AED |
| (nood) Uitgang (trappen) | Handbrandmelder | Noodontgrendeling van deur |
| Verzamelplaats | Brandmeldcentrale | |





ONTRUIMINGS PLATTEGROND

Begane grond



520

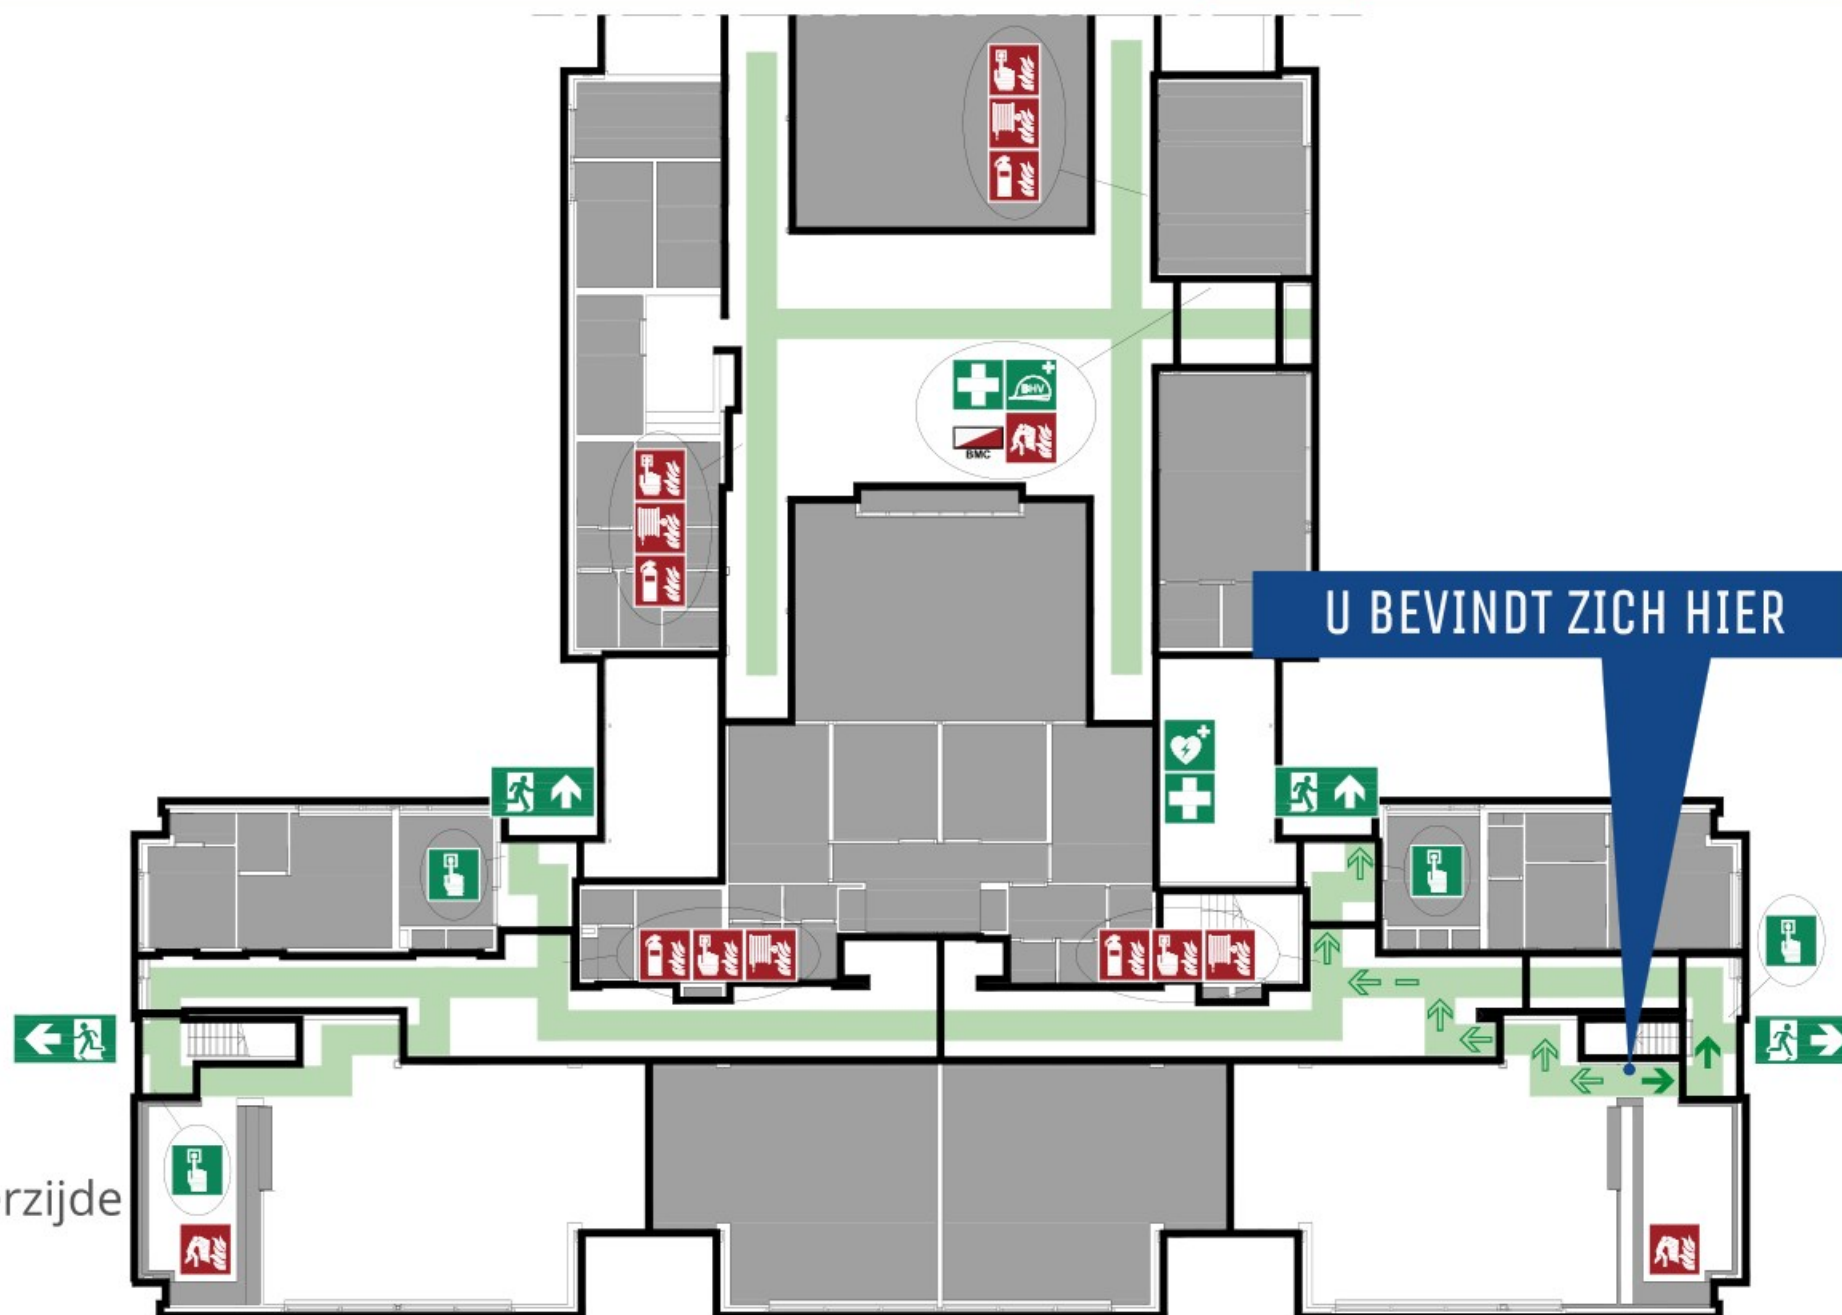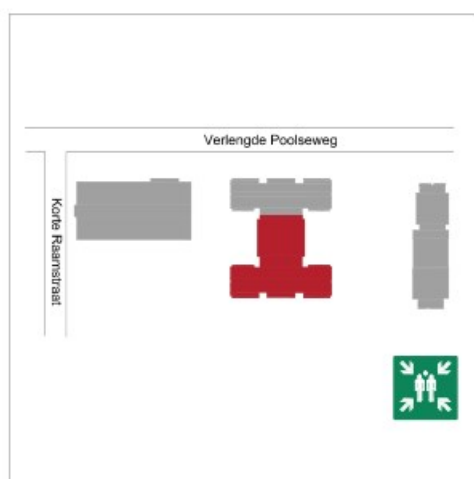

Verzamelpaats: Parkeerplaats aan de achterzijde



WE KNOW FIRE
WE KNOW SAFETY
WE KNOW YOU

Verlengde Poolseweg 2, 4818 CL Breda-05-rev:0- 03-02-2021 "2173829"

BRAND

- Activeer een handbrandmelder
- Bel 520
- Blus een beginnende brand
- Verlaat het gebouw via de geadviseerde vluchtroute

ONGEVAL

- Bel 520
- Alarmeer de BHV
Laat het slachtoffer niet alleen

ONTRUIMING

- Verlaat het gebouw via de geadviseerde vluchtroute
- Ga naar de verzamelplaats

LEGENDA

- | | | |
|--------------------------|-------------------|----------------------------|
| Geadviseerde vluchtroute | Brandblusser | BHV |
| Alternatieve vluchtroute | Blusdeken | Verbandkoffer |
| (nood) Uitgang | Brandslanghaspel | AED |
| (nood) Uitgang (trappen) | Handbrandmelder | Noodontgrendeling van deur |
| Verzamelplaats | Brandmeldcentrale | |





ONTRUIMINGS PLATTEGROND

Begane grond



520

U BEVINDT ZICH HIER

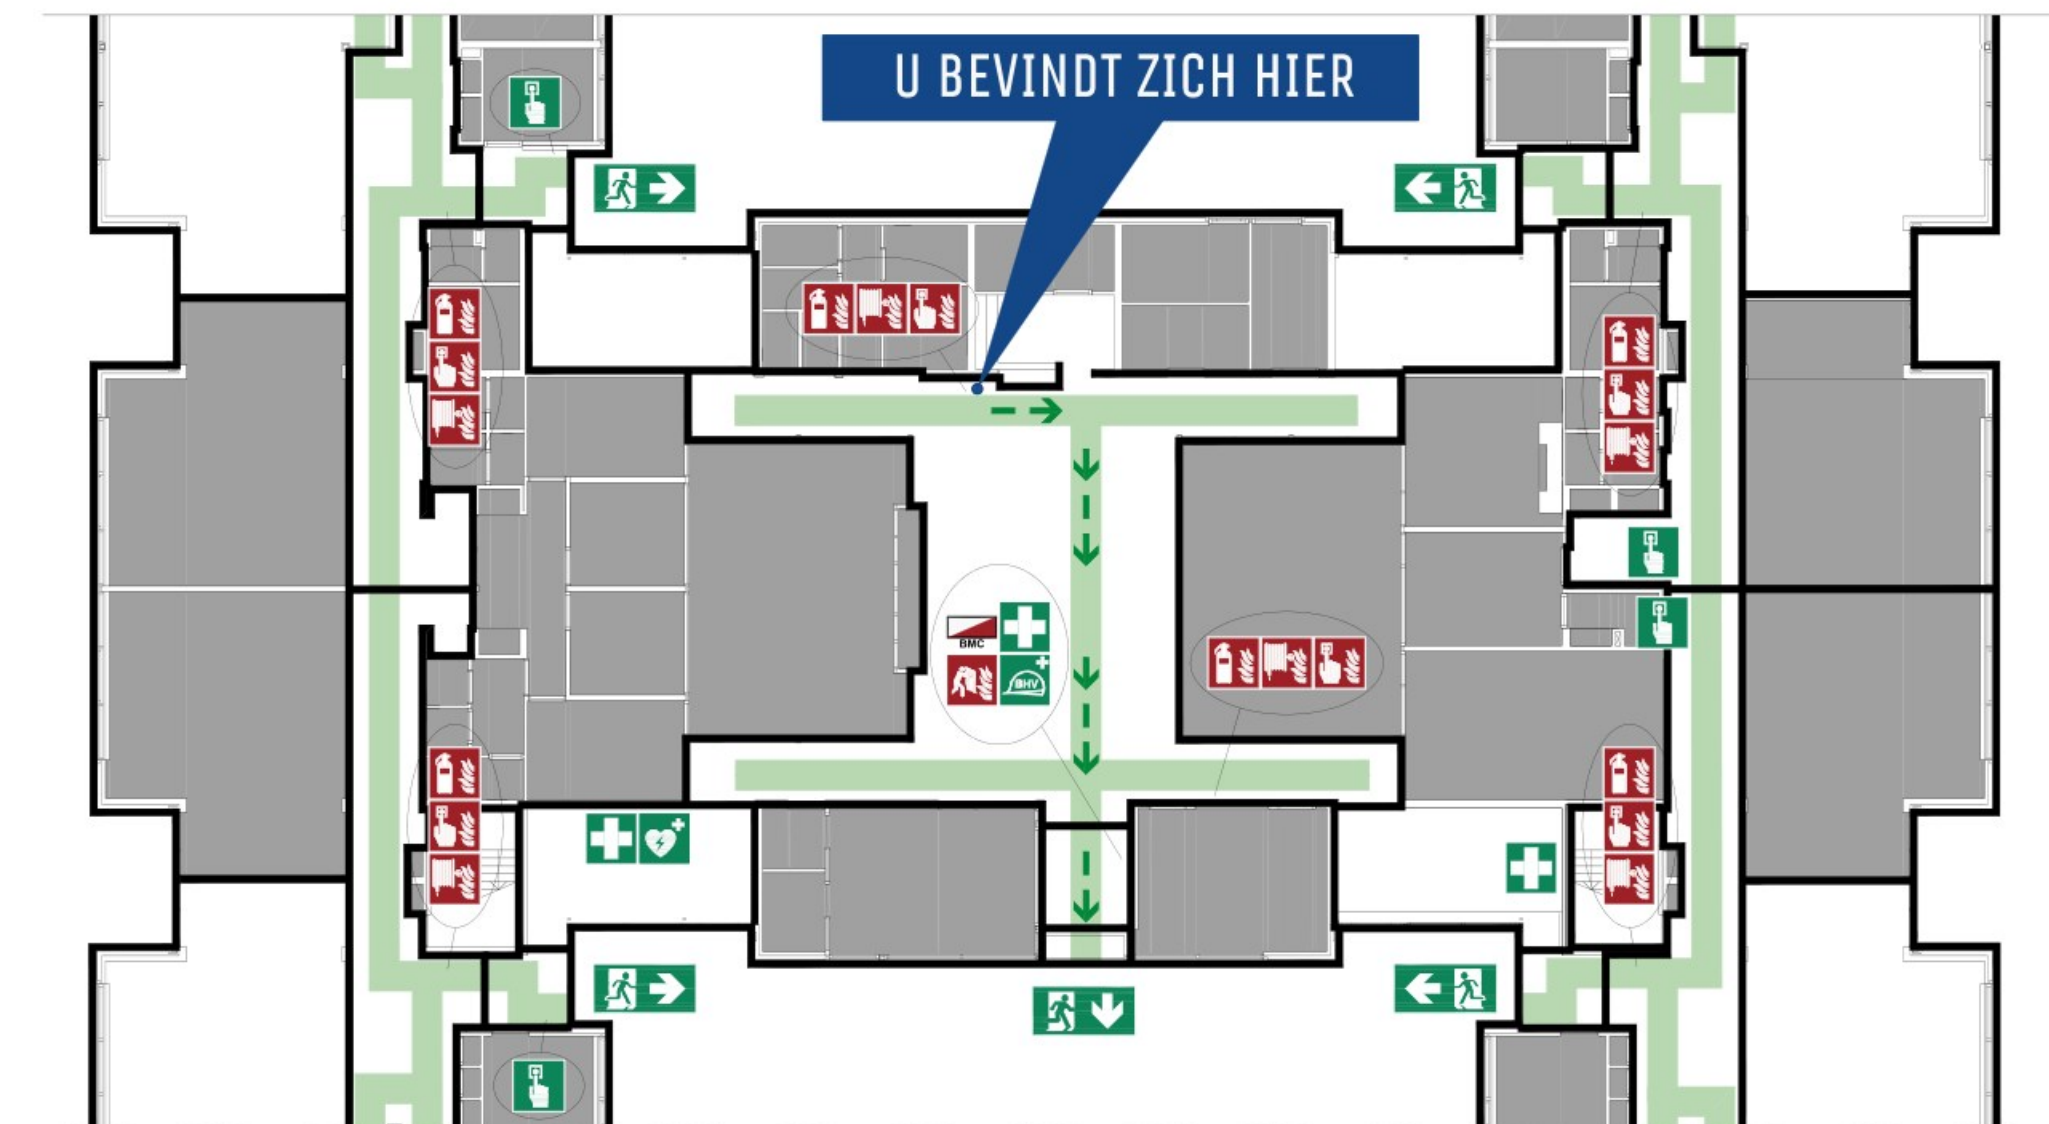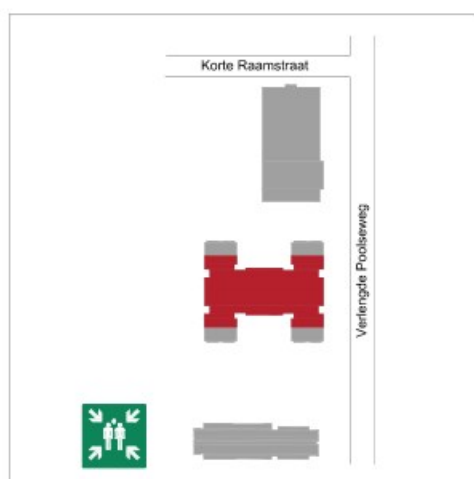

Verzamelpaats: Parkeerplaats aan de achterzijde



WE KNOW FIRE
WE KNOW SAFETY
WE KNOW YOU

Verlengde Poolseweg 2, 4818 CL Breda-06-rev:0- 03-02-2021 "2173829"

BRAND

- Activeer een handbrandmelder
- Bel 520
- Blus een beginnende brand
- Verlaat het gebouw via de geadviseerde vluchtroute

ONGEVAL

- Bel 520
- Alarmeer de BHV
Laat het slachtoffer niet alleen

ONTRUIMING

- Verlaat het gebouw via de geadviseerde vluchtroute
- Ga naar de verzamelplaats

LEGENDA

- | | | |
|--------------------------|-------------------|----------------------------|
| Geadviseerde vluchtroute | Brandblusser | BHV |
| Alternatieve vluchtroute | Blusdeken | Verbandkoffer |
| (nood) Uitgang | Brandslanghaspel | AED |
| (nood) Uitgang (trappen) | Handbrandmelder | Noodontgrendeling van deur |
| Verzamelplaats | Brandmeldcentrale | |





ONTRUIMINGS PLATTEGROND

Begane grond



U BEVINDT ZICH HIER

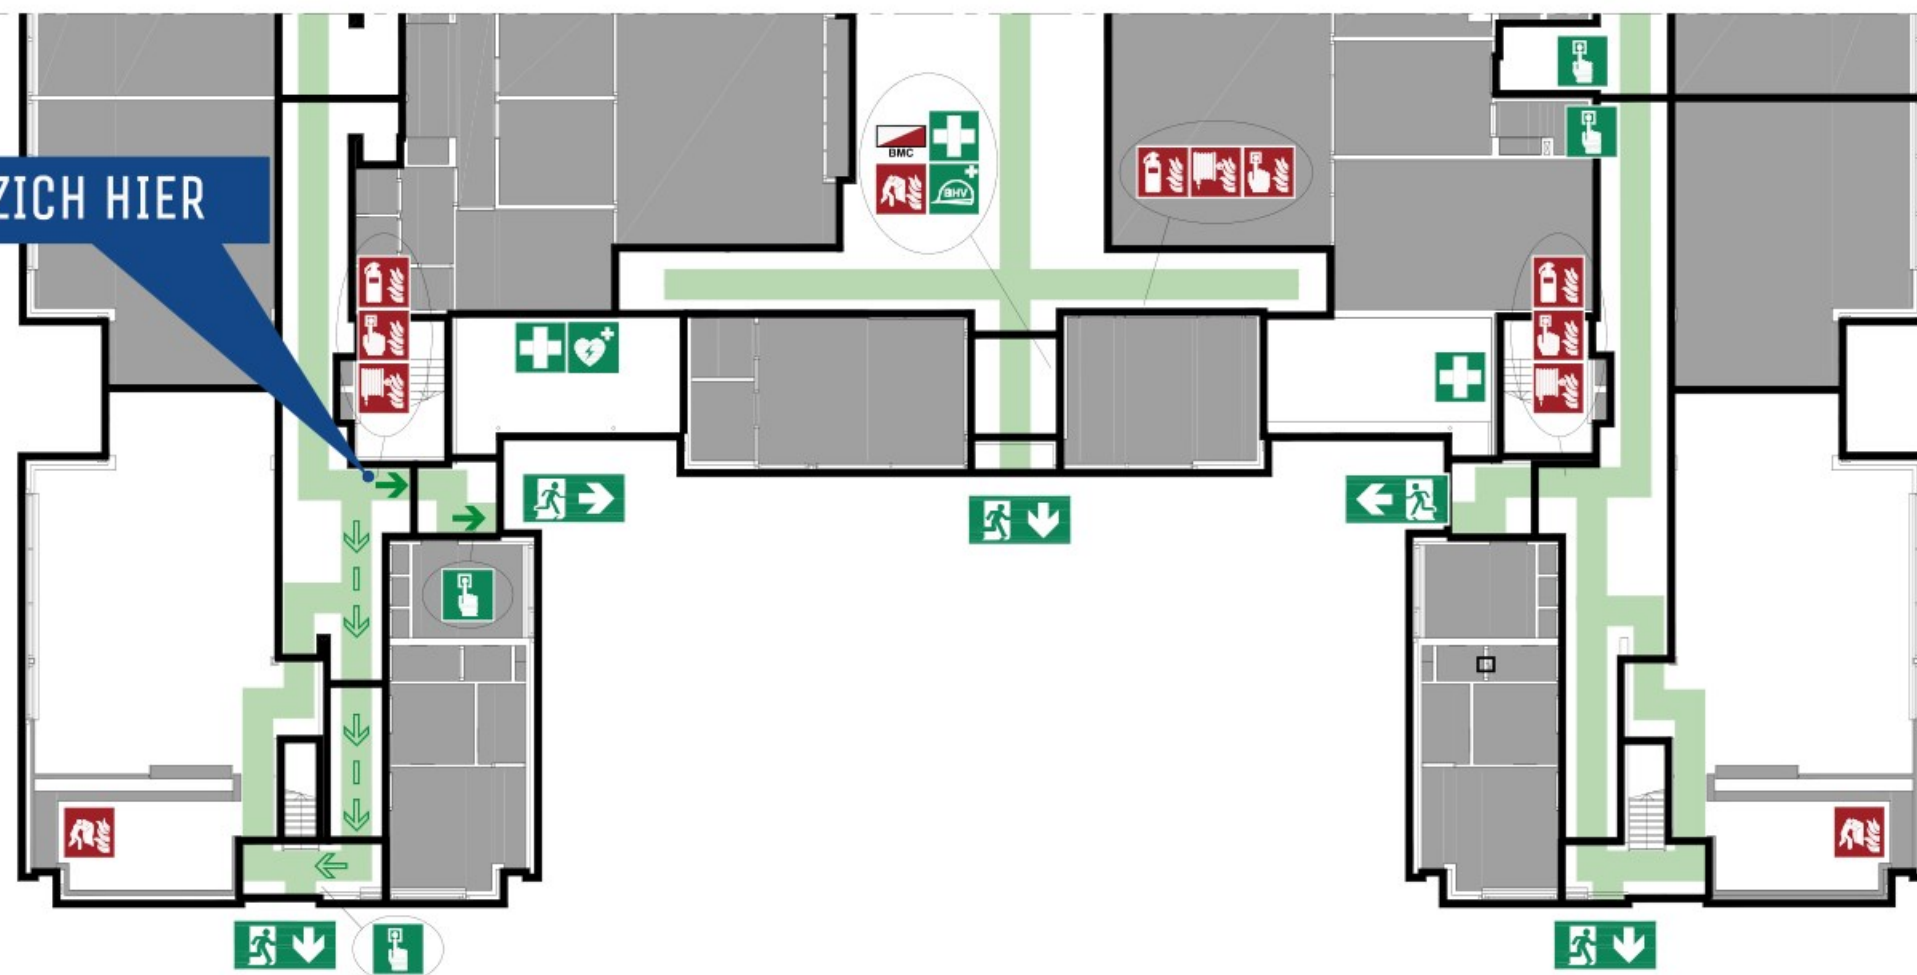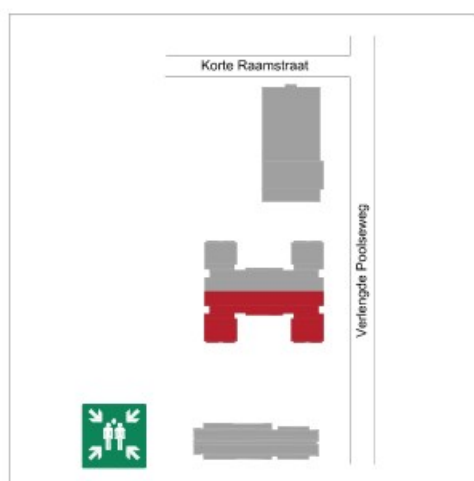

 Verzamelplaats: Parkeerplaats aan de achterzijde



Verlengde Poolseweg 2, 4818 CL Breda-07-rev:0- 03-02-2021 "2173829"

BRAND

-  Activeer een handbrandmelder
-  Bel 520
-  Blus een beginnende brand
-  Verlaat het gebouw via de geadviseerde vluchtroute

ONGEVAL

-  Bel 520
-  Alarmeer de BHV
Laat het slachtoffer niet alleen

ONTRUIMING

-  Verlaat het gebouw via de geadviseerde vluchtroute
-  Ga naar de verzamelplaats



LEGENDA

- | | | |
|--|---|--|
|  Geadviseerde vluchtroute |  Brandblusser |  BHV |
|  Alternatieve vluchtroute |  Blusdeken |  Verbandkoffer |
|  (nood) Uitgang |  Brandslanghaspel |  AED |
|  (nood) Uitgang (trappen) |  Handbrandmelder |  Noodontgrendeling van deur |
|  Verzamelplaats |  Brandmeldcentrale | |



ONTRUIMINGS PLATTEGROND

Begane grond

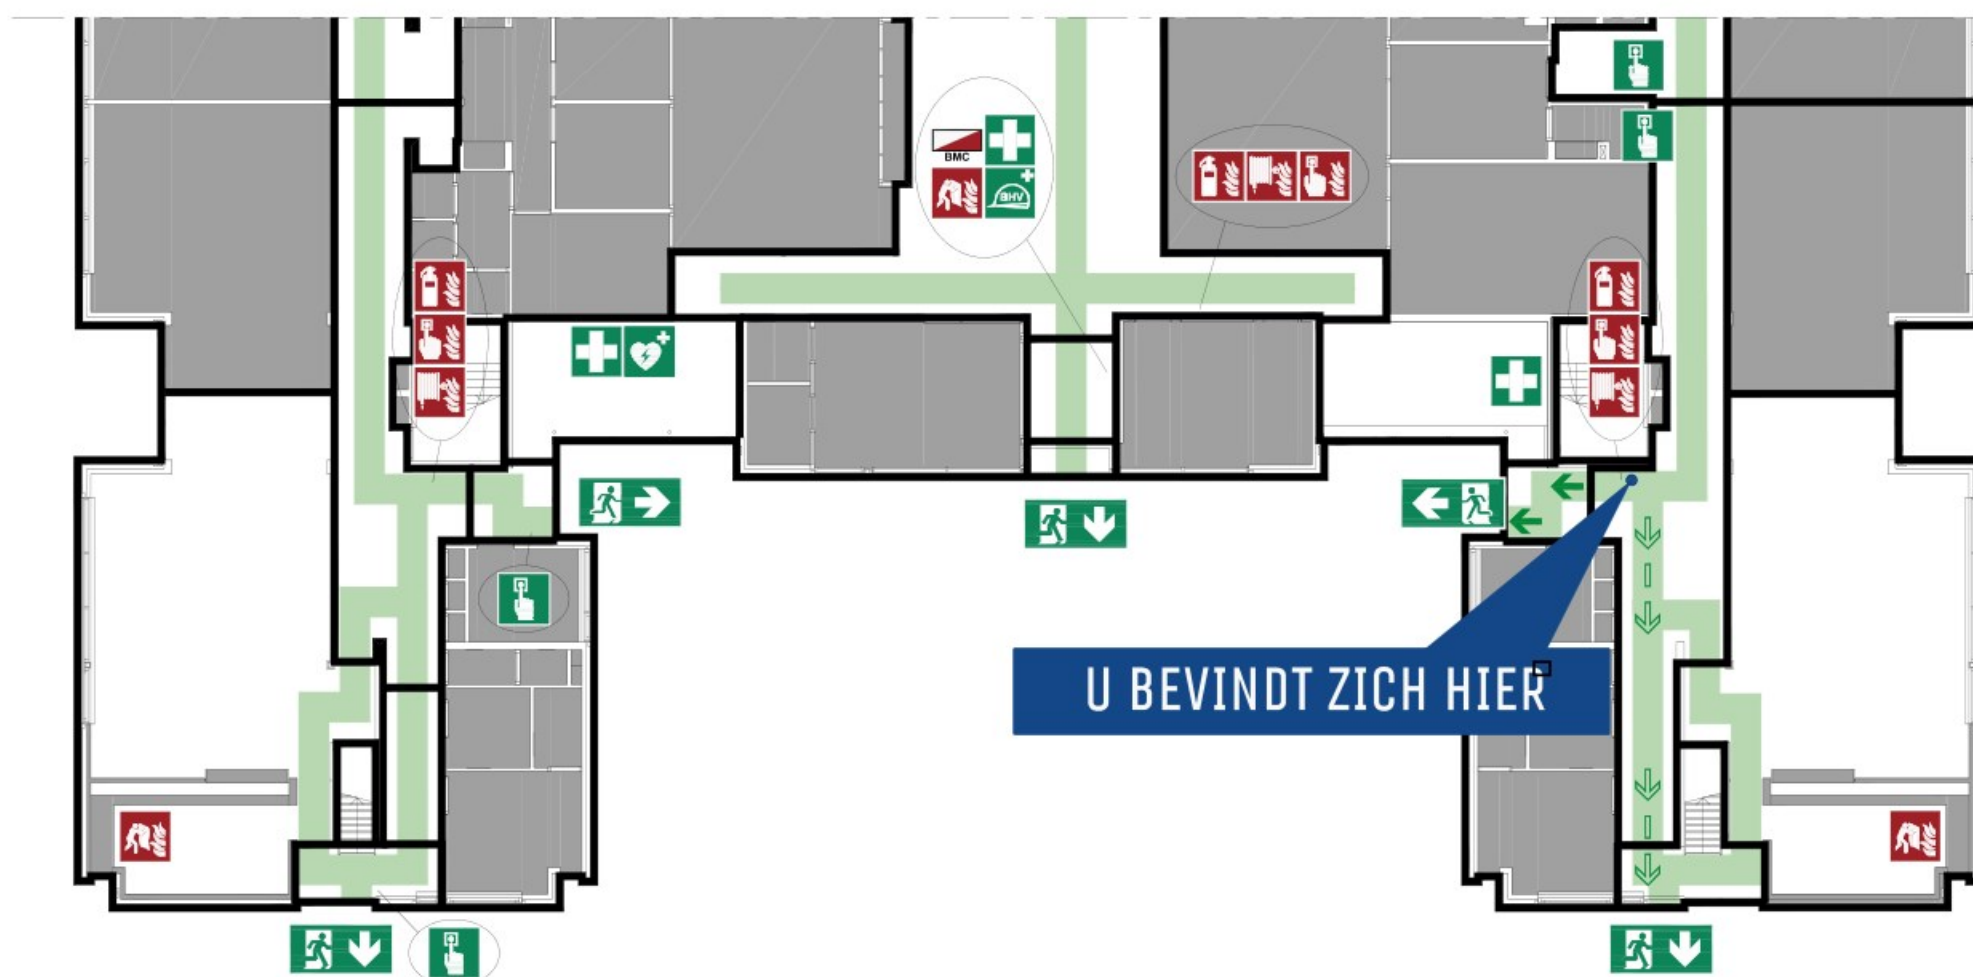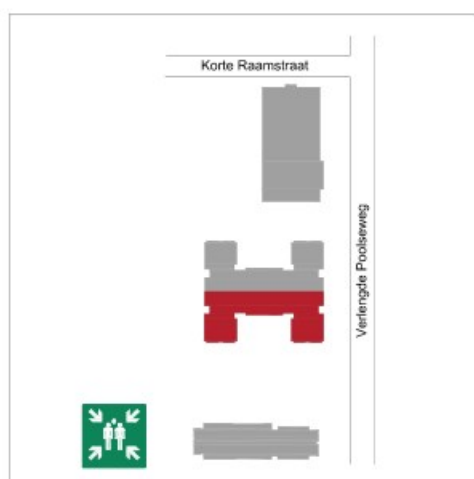

 Verzamelplaats: Parkeerplaats aan de achterzijde



Verlengde Poolseweg 2, 4818 CL Breda-08-rev:0- 03-02-2021 "2173829"

BRAND

-  Activeer een handbrandmelder
-  Bel 520
-  Blus een beginnende brand
-  Verlaat het gebouw via de geadviseerde vluchtroute

ONGEVAL

-  Bel 520
-  Alarmeer de BHV
Laat het slachtoffer niet alleen

ONTRUIMING

-  Verlaat het gebouw via de geadviseerde vluchtroute
-  Ga naar de verzamelplaats



LEGENDA

- | | | |
|--|---|--|
|  Geadviseerde vluchtroute |  Brandblusser |  BHV |
|  Alternatieve vluchtroute |  Blusdeken |  Verbandkoffer |
|  (nood) Uitgang |  Brandslanghaspel |  AED |
|  (nood) Uitgang (trappen) |  Handbrandmelder |  Noodontgrendeling van deur |
|  Verzamelplaats |  Brandmeldcentrale | |



ONTRUIMINGS PLATTEGROND

Begane grond

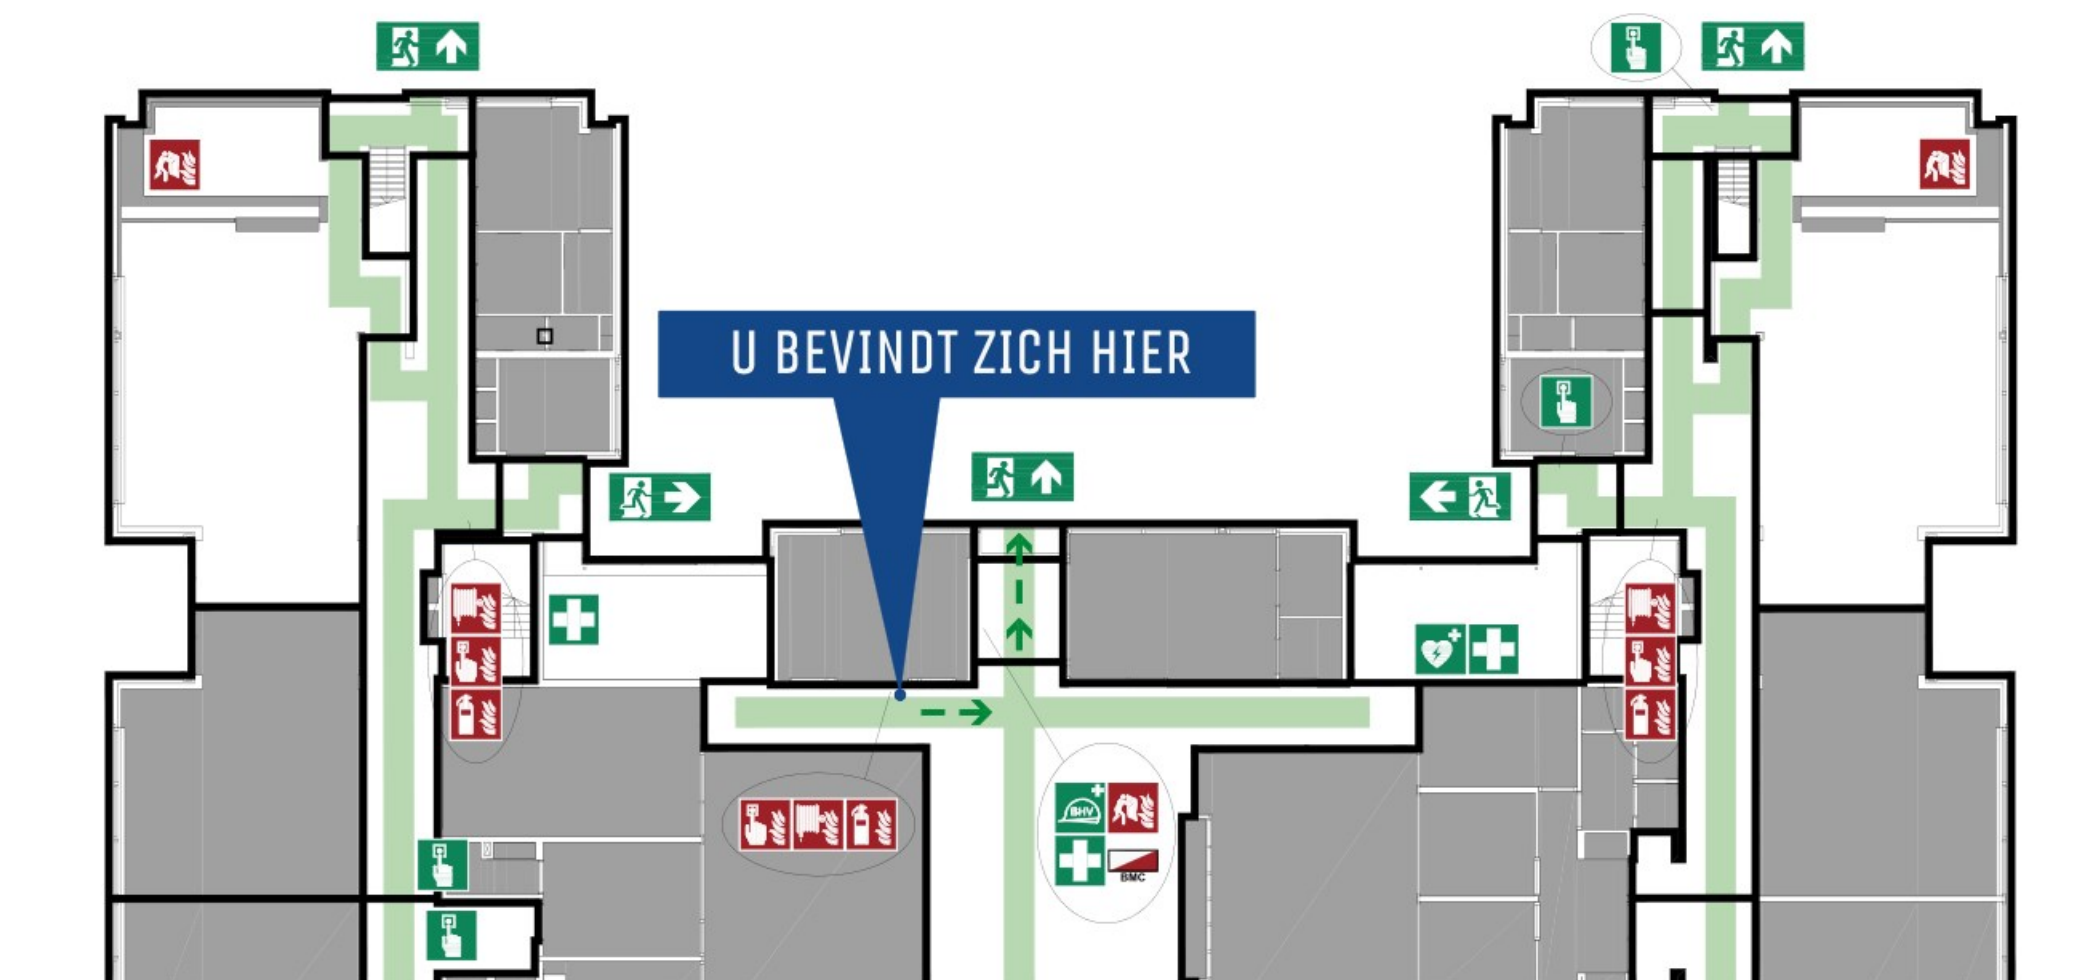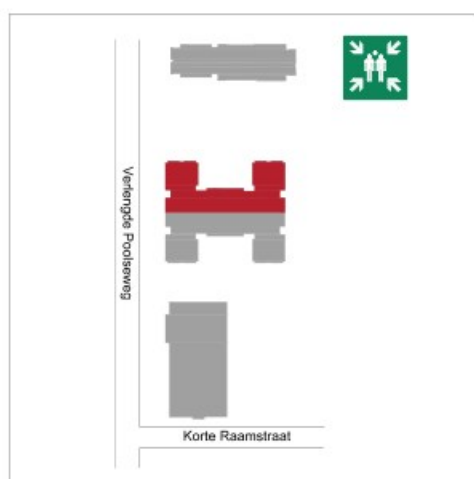

 Verzamelplaats: Parkeerplaats aan de achterzijde



Verlengde Poolseweg 2, 4818 CL Breda-09-rev:0- 03-02-2021 "2173829"

BRAND

-  Activeer een handbrandmelder
-  Bel 520
-  Blus een beginnende brand
-  Verlaat het gebouw via de geadviseerde vluchtroute

ONGEVAL

-  Bel 520
-  Alarmeer de BHV
Laat het slachtoffer niet alleen

ONTRUIMING

-  Verlaat het gebouw via de geadviseerde vluchtroute
-  Ga naar de verzamelplaats



LEGENDA

- | | | |
|--|---|--|
|  Geadviseerde vluchtroute |  Brandblusser |  BHV |
|  Alternatieve vluchtroute |  Blusdeken |  Verbandkoffer |
|  (nood) Uitgang |  Brandslanghaspel |  AED |
|  (nood) Uitgang (trappen) |  Handbrandmelder |  Noodontgrendeling van deur |
|  Verzamelplaats |  Brandmeldcentrale | |



ONTRUIMINGS PLATTEGROND

Begane grond

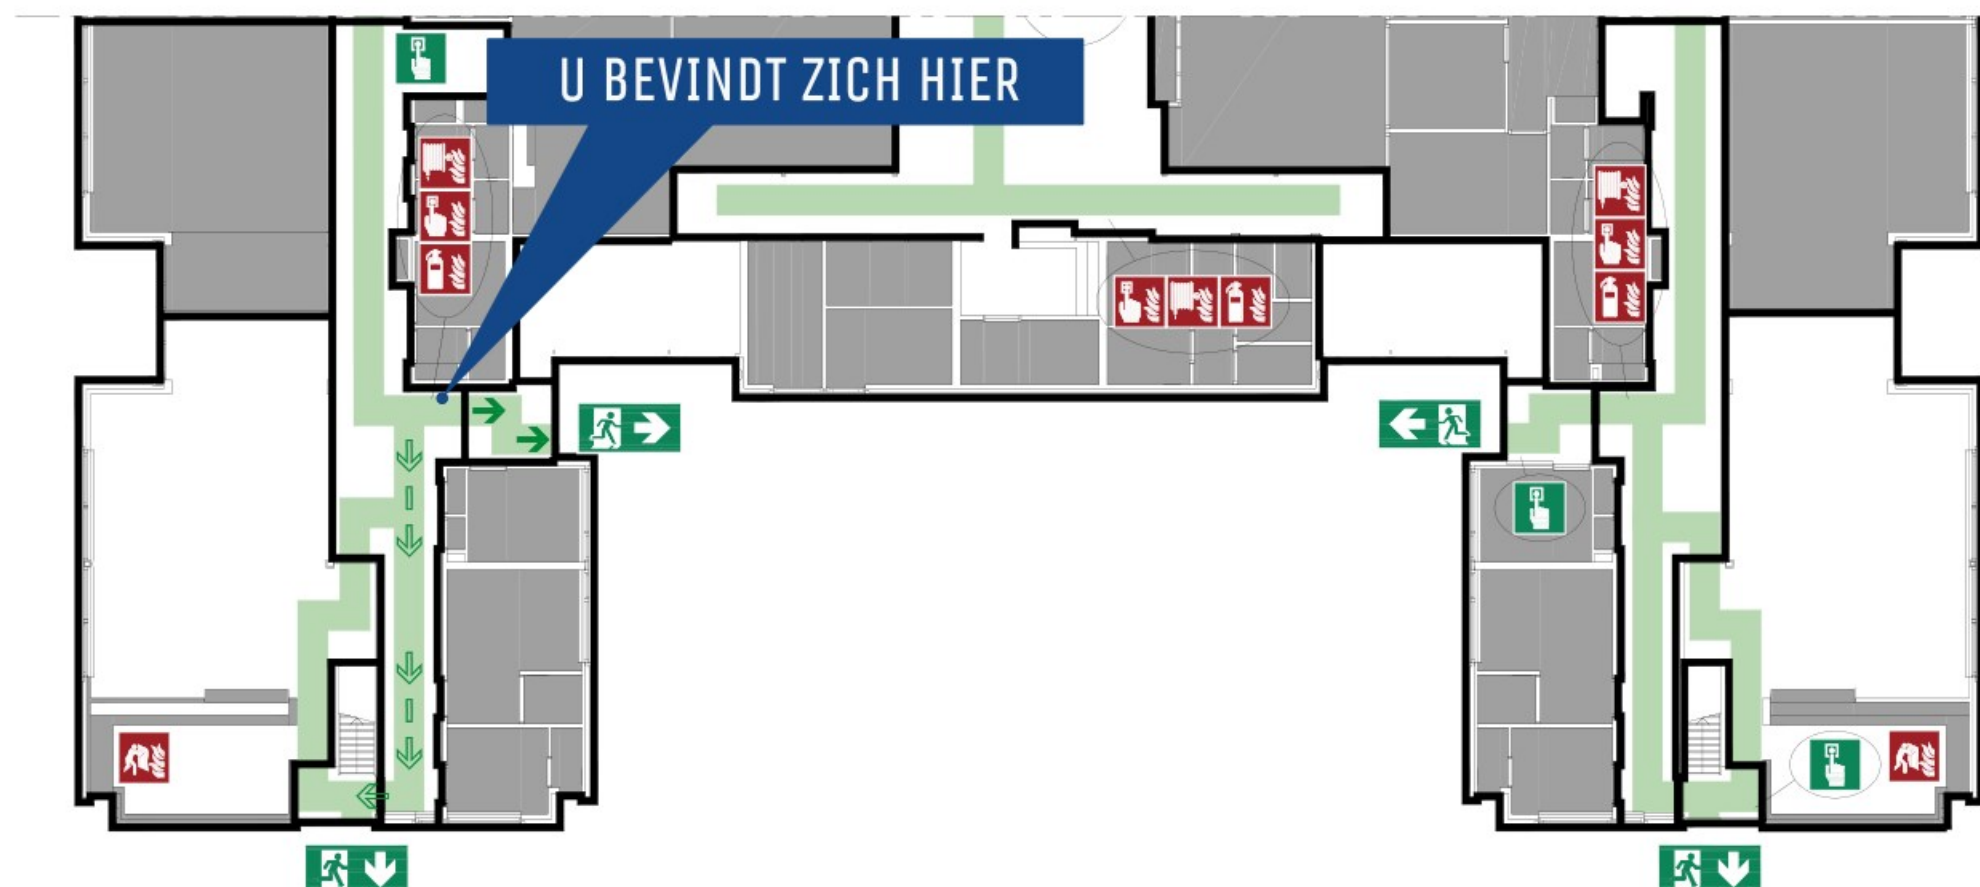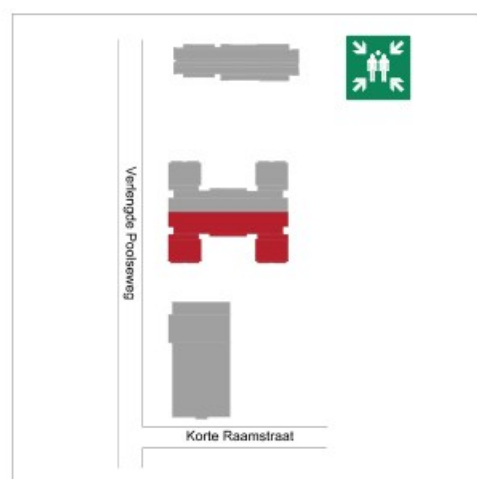

Verzamelplaats: Parkeerplaats aan de achterzijde



Verlengde Poolseweg 2, 4818 CL Breda-10-rev:0- 03-02-2021 "2173829"

BRAND

- Activeer een handbrandmelder
- Bel 520
- Blus een beginnende brand
- Verlaat het gebouw via de geadviseerde vluchtroute

ONGEVAL

- Bel 520
- Alarmeer de BHV
Laat het slachtoffer niet alleen

ONTRUIMING

- Verlaat het gebouw via de geadviseerde vluchtroute
- Ga naar de verzamelplaats

LEGENDA

- | | | |
|--------------------------|-------------------|----------------------------|
| Geadviseerde vluchtroute | Brandblusser | BHV |
| Alternatieve vluchtroute | Blusdeken | Verbandkoffer |
| (nood) Uitgang | Brandslanghaspel | AED |
| (nood) Uitgang (trappen) | Handbrandmelder | Noodontgrendeling van deur |
| Verzamelplaats | Brandmeldcentrale | |





ONTRUIMINGS PLATTEGROND

1e Verdieping



U BEVINDT ZICH HIER

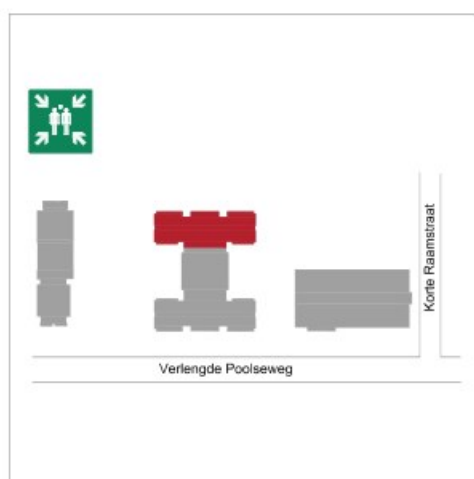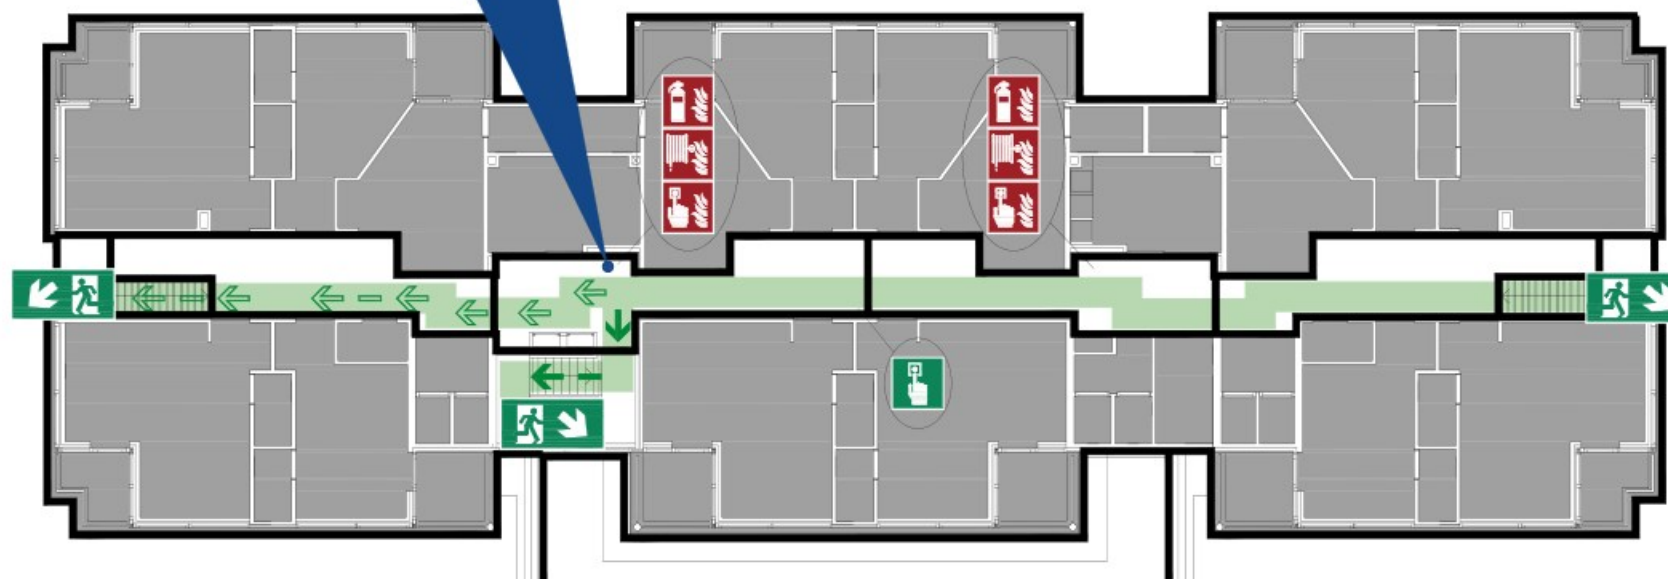

Verzamelplaats: Parkeerplaats aan de achterzijde



Verlengde Poolseweg 2, 4818 CL Breda-11-rev:0- 03-02-2021 "2173829"

BRAND

- Activeer een handbrandmelder
- Bel 520
- Blus een beginnende brand
- Verlaat het gebouw via de geadviseerde vluchtroute

ONGEVAL

- Bel 520
- Alarmeer de BHV
Laat het slachtoffer niet alleen

ONTRUIMING

- Verlaat het gebouw via de geadviseerde vluchtroute
- Ga naar de verzamelplaats

LEGENDA

- | | | |
|--------------------------|-------------------|----------------------------|
| Geadviseerde vluchtroute | Brandblusser | BHV |
| Alternatieve vluchtroute | Blusdeken | Verbandkoffer |
| (nood) Uitgang | Brandslanghaspel | AED |
| (nood) Uitgang (trappen) | Handbrandmelder | Noodontgrendeling van deur |
| Verzamelplaats | Brandmeldcentrale | |





ONTRUIMINGS PLATTEGROND

1e Verdieping



U BEVINDT ZICH HIER

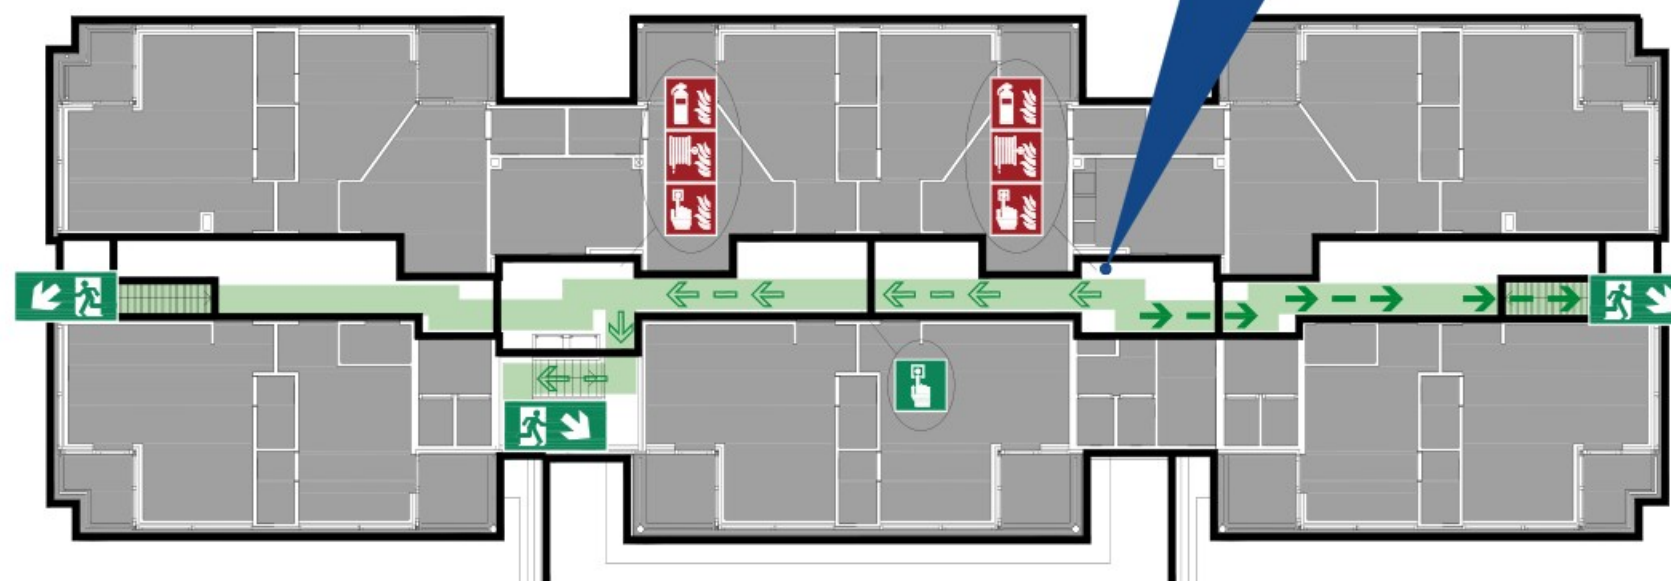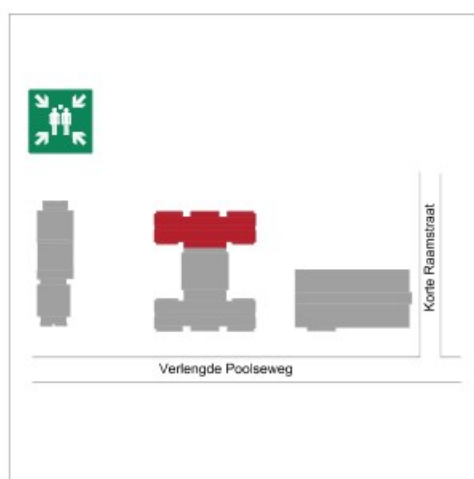

 Verzamelplaats: Parkeerplaats aan de achterzijde



Verlengde Poolseweg 2, 4818 CL Breda-12-rev:0- 03-02-2021 "2173829"

BRAND

-  Activeer een handbrandmelder
-  Bel 520
-  Blus een beginnende brand
-  Verlaat het gebouw via de geadviseerde vluchtroute

ONGEVAL

-  Bel 520
-  Alarmeer de BHV
Laat het slachtoffer niet alleen

ONTRUIMING

-  Verlaat het gebouw via de geadviseerde vluchtroute
-  Ga naar de verzamelplaats

LEGENDA

- | | | |
|--|---|--|
|  Geadviseerde vluchtroute |  Brandblusser |  BHV |
|  Alternatieve vluchtroute |  Blusdeken |  Verbandkoffer |
|  (nood) Uitgang |  Brandslanghaspel |  AED |
|  (nood) Uitgang (trappen) |  Handbrandmelder |  Noodontgrendeling van deur |
|  Verzamelplaats |  Brandmeldcentrale | |




ONTRUIMINGS PLATTEGROND

1e Verdieping



U BEVINDT ZICH HIER

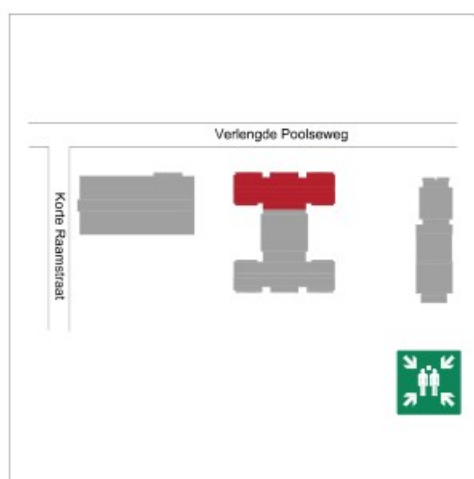

 Verzamelplaats: Parkeerplaats aan de achterzijde



Verlengde Poolseweg 2, 4818 CL Breda-13-rev:0- 03-02-2021 "2173829"

BRAND

-  Activeer een handbrandmelder
-  Bel 520
-  Blus een beginnende brand
-  Verlaat het gebouw via de geadviseerde vluchtroute

ONGEVAL

-  Bel 520
-  Alarmeer de BHV
Laat het slachtoffer niet alleen

ONTRUIMING

-  Verlaat het gebouw via de geadviseerde vluchtroute
-  Ga naar de verzamelplaats

LEGENDA

- | | | |
|--|---|--|
|  Geadviseerde vluchtroute |  Brandblusser |  BHV |
|  Alternatieve vluchtroute |  Blusdeken |  Verbandkoffer |
|  (nood) Uitgang |  Brandslanghaspel |  AED |
|  (nood) Uitgang (trappen) |  Handbrandmelder |  Noodontgrendeling van deur |
|  Verzamelplaats |  Brandmeldcentrale | |





ONTRUIMINGS PLATTEGROND

1e Verdieping



520

U BEVINDT ZICH HIER

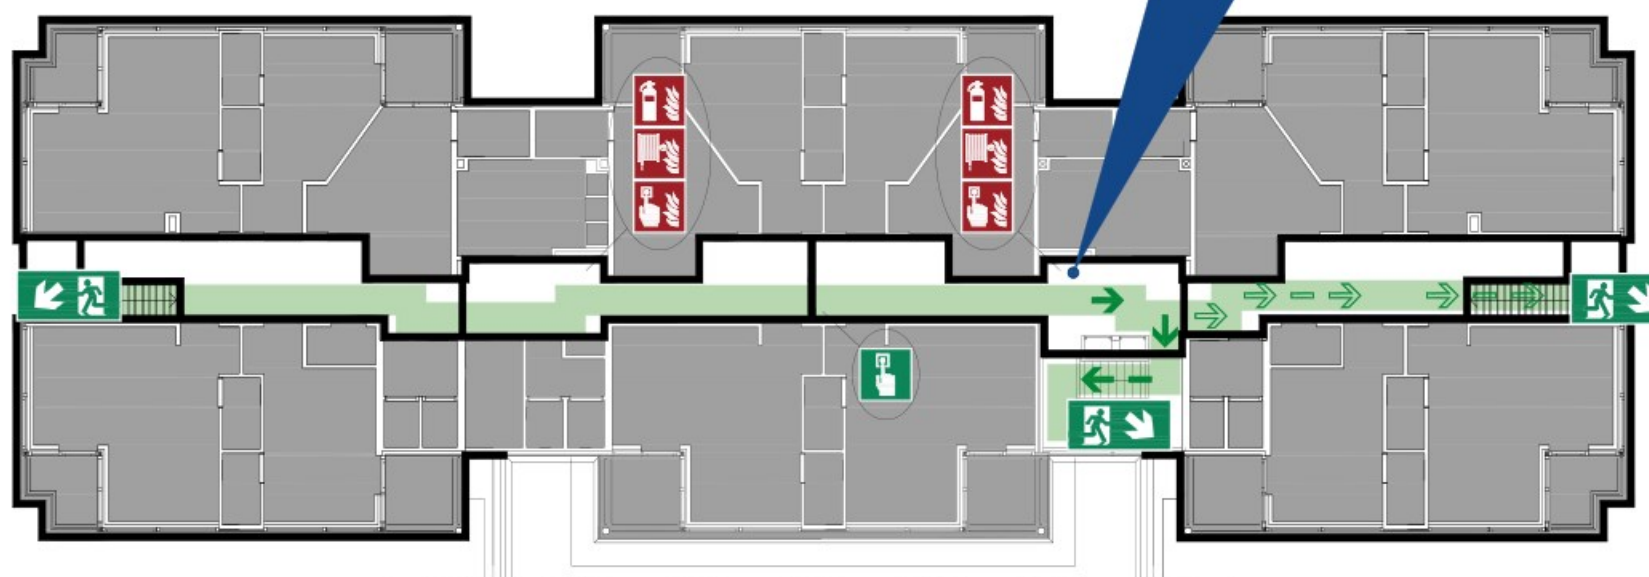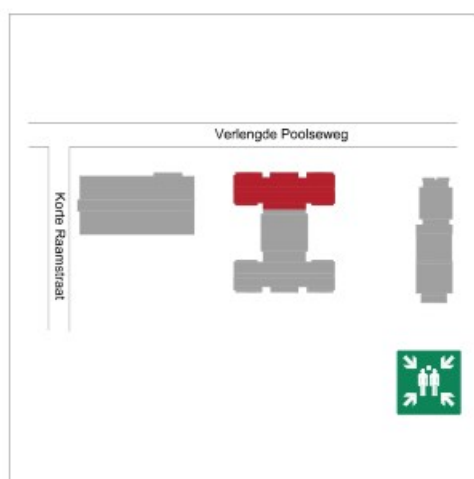

Verzamelpaats: Parkeerplaats aan de achterzijde



Verlengde Poolseweg 2, 4818 CL Breda-14-rev:0- 03-02-2021 "2173829"

BRAND

- Activeer een handbrandmelder
- Bel 520
- Blus een beginnende brand
- Verlaat het gebouw via de geadviseerde vluchtroute

ONGEVAL

- Bel 520
- Alarmeer de BHV
Laat het slachtoffer niet alleen

ONTRUIMING

- Verlaat het gebouw via de geadviseerde vluchtroute
- Ga naar de verzamelplaats

LEGENDA

- | | | |
|--------------------------|-------------------|----------------------------|
| Geadviseerde vluchtroute | Brandblusser | BHV |
| Alternatieve vluchtroute | Blusdeken | Verbandkoffer |
| (nood) Uitgang | Brandslanghaspel | AED |
| (nood) Uitgang (trappen) | Handbrandmelder | Noodontgrendeling van deur |
| Verzamelplaats | Brandmeldcentrale | |