

Verzenddatum 24 januari 2023
Ons kenmerk Z/22/164794
OLO-nummer 7420233
Contactpersoon Mevrouw M.M. Wesselo
Telefoonnummer 14071

Onderwerp Besluit omgevingsvergunning

Op 24 november 2022 hebben wij uw aanvraag voor een omgevingsvergunning ontvangen voor het tijdelijk plaatsen van een scootmobielstalling in het voorerfgebied van de Narcissenlaan 33 in Oegstgeest. De scooterstalling wordt geplaatst voor de duur van 10 jaar.

Besluit

Wij besluiten de omgevingsvergunning voor het project te verlenen voor een periode van 10 jaar vanaf de verzenddatum van dit besluit. Het project bestaat uit de volgende activiteiten:

Bouwen (artikel 2.1 lid 1 onder a Wabo)

Handelen in strijd met regels ruimtelijke ordening (artikel 2.1 lid 1 onder c Wabo)

Voorwaarde

De omgevingsvergunning wordt verleend voor de duur van 10 jaar vanaf de verzenddatum van dit besluit. De einddatum van uw vergunning is 24 januari 2033. Na het verstrijken van deze periode dient de scooterstalling verwijderd te worden en het terrein volledig terug te worden gebracht naar de originele staat (zoals deze was voor 24 januari 2023).

Bijlagen

De volgende documenten maken onderdeel uit van deze vergunning en zijn als gewaarmerkt stuk bijgevoegd:

Document	Omschrijving	Ingediend
Aanvraag-scootsafe-stallingplaats_Publiceerbare-aanvraag_melding-(PDF)_24-11-2022	Aanvraagformulier	24-11-2022
2856-5-100-Z-scootsafe	Tekeningen	22-12-2022
Tekening scootersafe standaard	Tekeningen	22-12-2022
scootersafe1	Foto	22-12-2022
RE_ toestemming grondeigenaar ivm plaatsing scootsafe (SQW24436)	Toestemming	17-01-2023
RE: Scootsafe plaatsen voor 10 jaar (SOW40628)	Verduidelijking	23-01-2023

Overwegingen

Activiteit "Bouwen" (artikel 2.1 lid 1 onder a Wabo)

Wij hebben het plan niet voorgelegd aan de gemeentelijke welstandscommissie, aangezien het een tijdelijk bouwwerk betreft.

Het is voldoende aannemelijk gemaakt dat het bouwplan voldoet aan het Bouwbesluit 2012 en de gemeentelijke bouwverordening.

Op de locatie geldt het bestemmingplan 'Voscuyl en Bloemenbuurt' en 'Parapluplan Parkeren Oegstgeest 2021'. Op de plankaart is de grond aangeduid met de enkelbestemming 'Wonen'.

Het plan is in strijd met het ter plaatse geldende bestemmingsplan (artikel 16.2.2.1 onder a), omdat er ten behoeve van gestapelde bouw/hoofdgebouwen geen bijgebouwen mogen worden gebouwd. Het bijbehorende hoofdgebouw heeft de bouwaanduiding 'gestapeld'. Nu de aanvraag in strijd is met het bestemmingsplan, wordt de aanvraag eveneens aangemerkt als een aanvraag voor de activiteit 'handelen in strijd met regels ruimtelijke ordening'.

Activiteit "Handelen in strijd met regels ruimtelijke ordening" (artikel 2.1 lid 1 onder c Wabo)

Op grond van artikel 2.12, eerste lid, sub a, onder 2° van de Wabo jo. artikel 4, onderdeel 11 van bijlage II bij het Besluit omgevingsrecht kunnen wij afwijken van het bestemmingsplan en de omgevingsvergunning voor deze activiteit verlenen. Bij de beoordeling of wij van deze mogelijkheid gebruik willen maken, hebben wij het volgende overwogen.

Op de gekozen locatie is niet voorzien in aan- en uitbouwen en bijgebouwen omdat het plaatsen van bebouwing aan een galerijflat zorgt voor verrommeling van het straatbeeld. Er is echter een aangetoond belang in het realiseren van een scootmobielstalling voor een van de bewoners van de flat. Met behulp van de scootmobiel kan de bewoner mobiel blijven. De scootmobielstalling is nodig om de scootmobiel te beschermen tegen weersinvloeden en om de scootmobiel op te laden. Meedenken met het verzoek van de bewoner is daarom wenselijk.

In dit geval kan de scootmobielstalling alleen buiten geplaatst worden; plaatsing in de berging van de flat is niet mogelijk. Vanaf de openbare ruimte is de scootmobielstalling weliswaar zichtbaar, maar door de relatief grote afstand tot de openbare ruimte en de plaatsing tegen de flat aan, is de locatie niet storend. De gekozen locatie onder de galerij geeft toegang tot elektriciteit, is dichtbij de berging en blokkeert geen voorzieningen van het flatgebouw.

De scootmobielstalling wordt gedeeltelijk op het trottoir geplaatst. Als gevolg van de plaatsing op het trottoir blijft er nog een deel van 1 meter over waar mensen de scootmobielstalling kunnen passeren. Bij voorkeur is een trottoir 1,5 meter breed om ruimte te geven aan personen die minder goed ter been zijn. In dit geval ligt er direct naast het trottoir een gazon, waar eventueel ook gebruik van gemaakt kan worden. Andere locaties bij de flat nemen dezelfde ruimte in van het trottoir of versperren de nooduitgang. Deze locatie heeft dus onze voorkeur.

Om bovengenoemde redenen besluiten wij medewerking te verlenen aan een tijdelijke afwijking van het bestemmingsplan.

Conclusie

De omgevingsvergunning kan verleend worden.

Voorschriften Bouwbesluit

Tijdens het bouwen moet deze omgevingsvergunning met de bijbehorende bijlagen aanwezig zijn op de bouwplaats.

Wij houden toezicht op de uitvoering van de bouw. Om dat te kunnen doen, moet u ons twee werkdagen voor de aanvang van de bouwwerkzaamheden informeren over het moment dat u begint met bouwen. Ook moet u ons melden wanneer de bouw gereed is. Dit moet u doen uiterlijk op de eerste werkdag na de beëindiging van de bouwwerkzaamheden. De startmelding en de gereedmelding kunt u doen door een e-mail te sturen naar bouwmelding@oegstgeest.nl, onder vermelding van ons kenmerk.

Aanwijzingen

Tijdelijk plaatsen voorwerp op openbare weg

Het kan zijn dat u een ontheffing nodig heeft als u een object wilt plaatsen langs de kant van de weg, berm of op het trottoir. Zo moet u bijvoorbeeld een ontheffing aanvragen als u een container, bouwkeet of steiger wilt plaatsen tijdens het verbouwen van uw woning. U kunt een ontheffing aanvragen via www.oegstgeest.nl/inwoners/voorwerpen-op-de-openbare-weg.

Takel- of kraanwerkzaamheden

Zonder een ontheffing is het niet toegestaan om de openbare weg af te sluiten. Hiervan is in ieder geval sprake als u takel- of kraanwerkzaamheden gaat uitvoeren waardoor de weg enige tijd gestremd wordt. Een aanvraag kunt u doen via het contactformulier op de gemeentelijke website, onder vermelding van "afdeling verkeer". De volgende gegevens moeten minimaal worden ingediend:

- Van wanneer tot wanneer u de weg gaat afsluiten;
- Waar u de weg gaat afsluiten (tekening schaal 1:1000);
- Een beschrijving van de manier waarop het bestaande verkeer toch gebruik kan maken van de weg (een omleidingsroute of - bij gedeeltelijke afsluiting - hoe het verkeer er veilig langs kan).

Intrekken vergunning

Het kan voorkomen dat u uiteindelijk geen gebruik maakt van de vergunning. Wij kunnen de vergunning dan geheel of gedeeltelijk intrekken.

Publicatie

Het besluit wordt door ons gepubliceerd in de Oegstgeester Courant.

Leges

Voor het in behandeling nemen van uw aanvraag voor een omgevingsvergunning bent u, op grond van de Legesverordening 2022, leges verschuldigd. Hiervoor ontvangt u op een later tijdstip een rekening. Indien u wilt weten welke kosten u kunt verwachten, kunt u de legesverordening raadplegen via: <https://www.oegstgeest.nl/bestuur/beleid-en-regelgeving/veelgelezen-regels>.

Bezwaar

Tegen dit besluit kan binnen zes weken na verzenddatum van deze brief bezwaar worden aangetekend door belanghebbenden. Het bezwaarschrift moet worden ondertekend en bevat tenminste naam en adres van de indiener, de dagtekening, een omschrijving van het besluit waartegen het bezwaar zich richt en de gronden van het bezwaar. Het bezwaarschrift dient te worden gericht aan het college van burgemeester en wethouders van de gemeente Oegstgeest, Postbus 1270, 2340 BG te Oegstgeest.

Dit besluit treedt in werking met ingang van de dag na verzenddatum van deze brief. Het indienen van een bezwaarschrift schorst de werking van het besluit niet. Hebben u of derde belanghebbenden er veel belang bij dat dit besluit niet in werking treedt, dan kan een voorlopige voorziening worden gevraagd. Een voorlopige voorziening kunt u aanvragen bij de Voorzieningenrechter van de rechtbank in Den Haag, Postbus 20302, 2500 EH te Den Haag. Ook kunt u dit verzoek digitaal indienen bij de

rechtbank via <http://loket.rechtspraak.nl/bestuursrecht>. Daarvoor dient u wel te beschikken over een elektronische handtekening (DigiD). Kijk op de website voor de precieze voorwaarden. Voor het vragen van een voorlopige voorziening betaalt u griffierecht.

Meer informatie

Voor meer informatie kunt u contact opnemen met de in het briefhoofd genoemde contactpersoon. Vriendelijk verzoeken wij u bij eventuele vragen of correspondentie ons kenmerk te vermelden.

Hoogachtend,
namens burgemeester en wethouders van Oegstgeest,

A handwritten signature in blue ink, appearing to be 'C.W.J. Schrieks', with a long horizontal stroke extending to the right.

de heer C.W.J. Schrieks,
Manager Ruimte

Formuliertersie
2020.01

Aanvraaggegevens

Algemeen

Aanvraagnummer	7420233
Aanvraagnaam	Aanvraag scootsafe stallingplaats
Uw referentiecode	SOW40628 van Dijk - Kooreman
Ingediend op	24-11-2022
Soort procedure	Reguliere procedure
Projectomschrijving	Betreft stallingsplaats van een scootsafe, naast de bergingstoegangsdeur onder de galerij
Opmerking	-
Gefaseerd	Nee
Blokkerende onderdelen weglaten	Nee
Kosten openbaar maken	Nee
Bijlagen die later komen	-
Bijlagen n.v.t. of al bekend	-
Bevoegd gezag	
Naam:	Gemeente Oegstgeest
Bezoekadres:	Rhijngeesterstraatweg 13 Oegstgeest
Postadres:	Gemeente Oegstgeest Team Ruimte Postbus 1270 2340 BG Oegstgeest
Telefoonnummer:	14071
E-mailadres:	info@oegstgeest.nl
Website:	www.oegstgeest.nl
Contactpersoon:	Klant Contact Center Oegstgeest
Bereikbaar op:	van 09.00 tot 12.00 uur

Overzicht bijgevoegde modulebladen

Aanvraaggegevens

Locatie van de werkzaamheden

Werkzaamheden en onderdelen

Overig bouwwerk bouwen

- Bouwen

Bijlagen

Locatie

1 Adres

Postcode	2343TH
Huisnummer	33
Huisletter	-
Huisnummertoevoeging	-
Straatnaam	Narcissenlaan
Plaatsnaam	Oegstgeest
Gelden de werkzaamheden in deze aanvraag/melding voor meerdere adressen of percelen?	☐ Ja ☒ Nee

3 Toelichting

Eventuele toelichting op locatie	Naast bergingstoegangsdeur onder de galerij. Op de foto aangegeven: cijfer 7, groene cirkels)
----------------------------------	--

Bouwen

Overig bouwwerk bouwen

1 De bouwwerkzaamheden

Wat is er op het bouwwerk van
toepassing?

- ☐ Het wordt geheel vervangen
☐ Het wordt gedeeltelijk vervangen
☒ Het wordt nieuw geplaatst

Eventuele toelichting

plaatsen stalling (scootsafe 125*163) naast de
bergingstoegangsdeur onder galerij

Hebt u voor deze
bouwwerkzaamheden al eerder
een vergunning aangevraagd?

- ☐ Ja
☒ Nee

2 Plaats van het bouwwerk

Waar gaat u bouwen?

Terrein

3 Bruto vloeroppervlakte bouwwerk

Verandert de bruto
vloeroppervlakte van het bouwwerk
door de bouwwerkzaamheden?

- ☐ Ja
☒ Nee

4 Bruto inhoud bouwwerk

Verandert de bruto inhoud
van het bouwwerk door de
bouwwerkzaamheden?

- ☐ Ja
☒ Nee

5 Oppervlakte bebouwd terrein

Verandert de bebouwde
oppervlakte van het terrein
na uitvoering van de
bouwwerkzaamheden?

- ☒ Ja
☐ Nee

Wat is de bebouwde
oppervlakte van het terrein
in m2 voor uitvoering van de
bouwwerkzaamheden?

0

Wat is de bebouwde oppervlakte
van het terrein in m2 na uitvoering
van de bouwwerkzaamheden?

2

6 Seizoensgebonden en tijdelijke bouwwerken

Gaat het om een
seizoensgebonden bouwwerk?

- ☐ Ja
☒ Nee

Gaat het om een tijdelijk
bouwwerk?

- ☒ Ja
☐ Nee

Hoeveel hele jaren blijft het
bouwwerk op de locatie bestaan?

10

7 Gebruik

Waar gebruikt u het bouwwerk en/
 of terrein momenteel voor?

- ☐ Wonen
☒ Overige gebruiksfuncties

Geef aan waar u het bouwwerk en/
 of terrein momenteel voor gebruikt.

.

Waar gaat u het bouwwerk voor
 gebruiken?

- ☐ Wonen
☒ Overige gebruiksfuncties

Geef aan waar u het bouwwerk
 voor gaat gebruiken.

stalling scooter

8 Gebruiksfuncties

In onderstaande tabel staan in de eerste kolom mogelijke gebruiksfuncties die in een bouwwerk kunnen voorkomen. Vul voor alle gebruiksfuncties die voor u van toepassing zijn het aantal personen, de totale gebruiksoppervlakte en de totale vloeroppervlakte van het verblijfsgebied in m2 in hele getallen in.

Gebruiksfunctie	Aantal personen	Gebruiksoppervlakte (m2)	Verblijfsoppervlakte (m2)
Bijeenkomst	-	-	-
Cel	-	-	-
Gezondheidszorg	-	-	-
Industrie	-	-	-
Kantoor	-	-	-
Logies	-	-	-
Onderwijs	-	-	-
Sport	-	-	-
Winkel	-	-	-
Overige gebruiksfuncties	-	2	-

9 Uiterlijk bouwwerk/welstand

Beschrijf van de onderstaande onderdelen de materialen en kleuren die u voor het bouwwerk gebruikt. U mag het veld leeg laten als u materialen en kleuren in de bijlagen vermeldt

Onderdelen	Materiaal	Kleur
Gevels	-	-
- Plint gebouw	-	-
- Gevelbekleding	-	-
- Borstweringen	-	-
- Voegwerk	-	-
Kozijnen	-	-
- Ramen	-	-
- Deuren	-	-
- Luiken	-	-
Dakgoten en boeidelen	-	-
Dakbedekking	-	-

Vul hier overige onderdelen en
 bijbehorende materialen en kleuren
 in.

-

10 Mondeling toelichten


Ik wil mijn bouwplan
mondeling toelichten voor
de welstandscommissie/
stadsbouwmeester.

- ☐ Ja
☒ Nee

Bijlagen

Formele bijlagen

Naam bijlage	Bestandsnaam	Type	Datum ingediend	Status document
locatie_pdf	locatie.pdf	Anders	24-11-2022	In behandeling

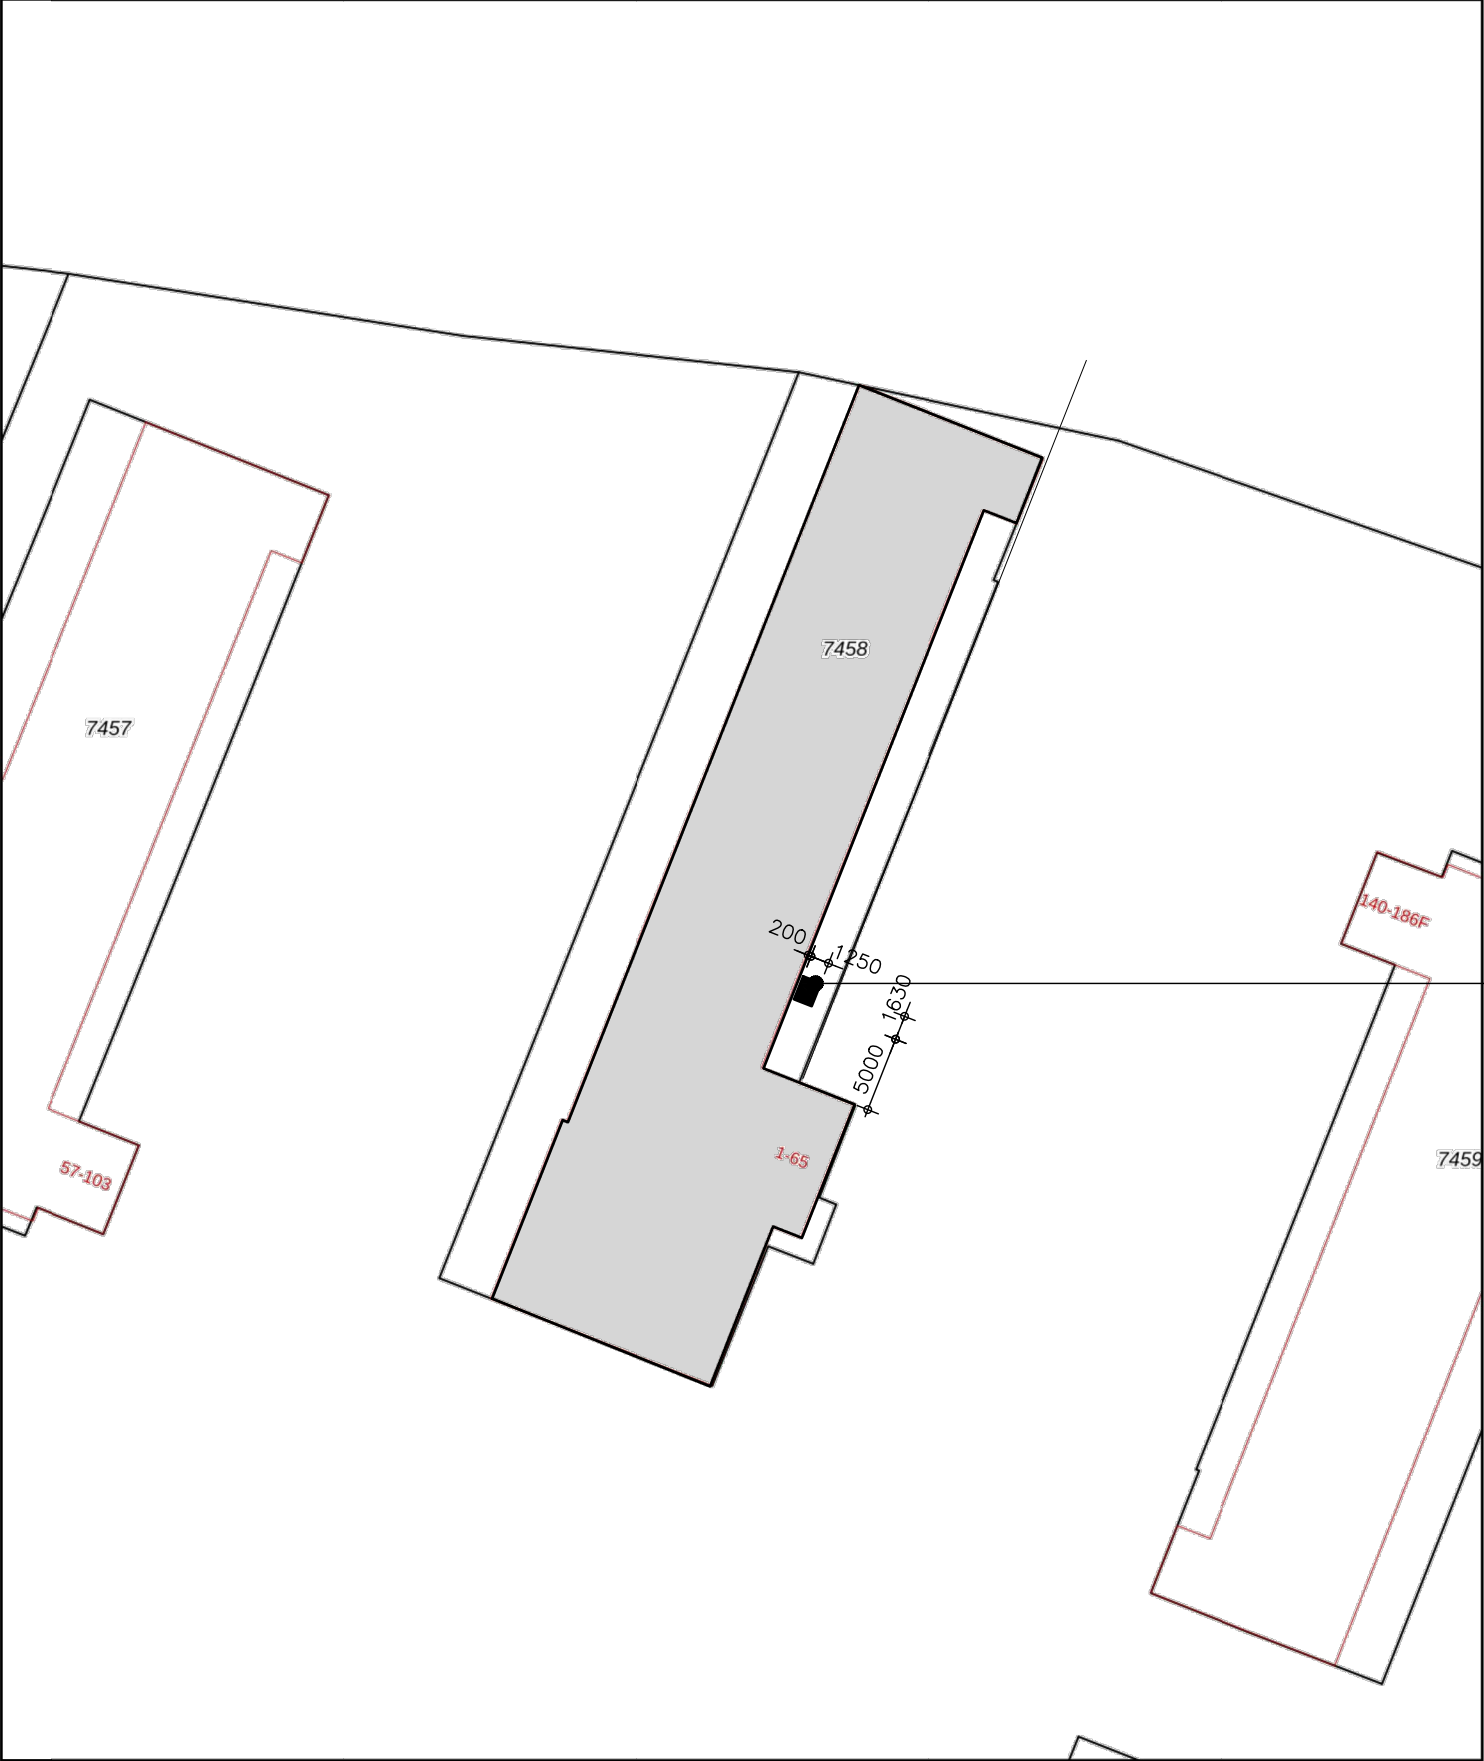

12345

25

Deze kaart is noordgericht

Perceelnummer

Huisnummer

Vastgestelde kadastrale grens

Voorlopige kadastrale grens

Administratieve kadastrale grens

Bebouwing

Schaal 1: 500

Kadastrale gemeente

Sectie

Perceel

Oegstgeest

C

7458

Aan dit uittreksel kunnen geen betrouwbare maten worden ontleend.

De Dienst voor het kadaster en de openbare registers behoudt zich de intellectuele eigendomsrechten voor, waaronder het auteursrecht en het databankenrecht.

kadaster

positie
scootsafe

Gemeente

Oegstgeest

Behoort bij besluit van burgemeester en wethouders van Oegstgeest

Datum besluit: 24-01-2023

Ons kenmerk: Z/22/164794

2856-5-100-Z-scootsafe

ALLE MATEN IN HET WERK TE CONTROLEREN

project:
Narcissenlaan 33
2343 TH Oegstgeest

datum:
22-12-22
schaal:
1:50
wijziging:

projectnummer:
2856-5

tekeningnummer:
B-01


GERT BOOIJ

bouwkundig

tekenwerk en advies


Goudenregenstraat 70
4131 BE Vianen
0347-328994
info@gertbooij.nl

omschrijving:
plaatsen scootsafe

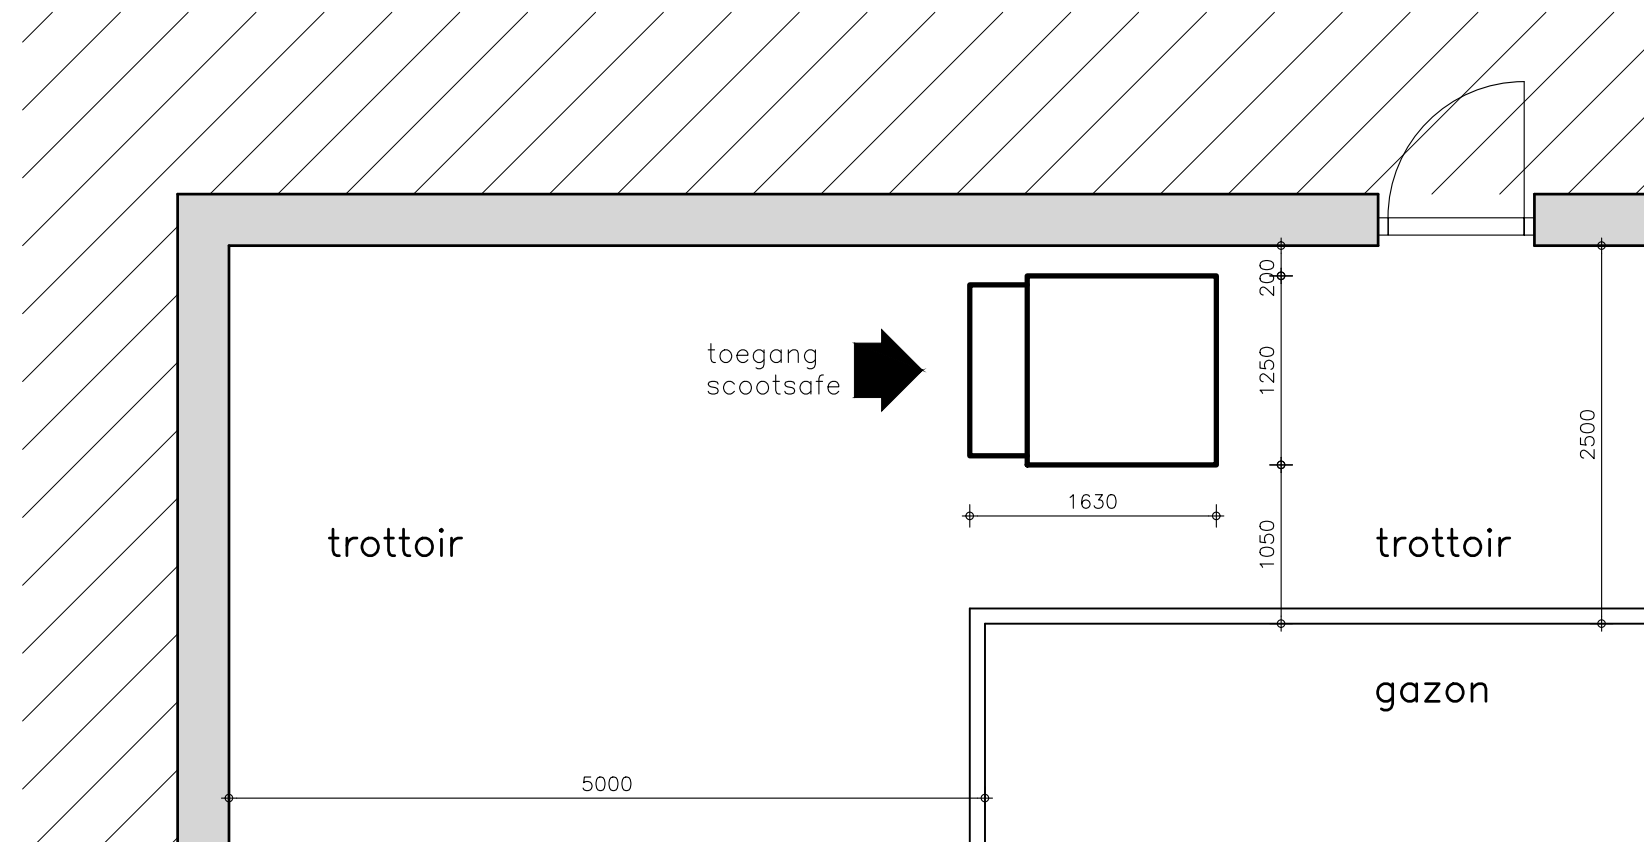


Behoort bij besluit van burgemeester
en wethouders van Oegstgeest

Datum besluit: 24-01-2023
Ons kenmerk: Z/22/164794

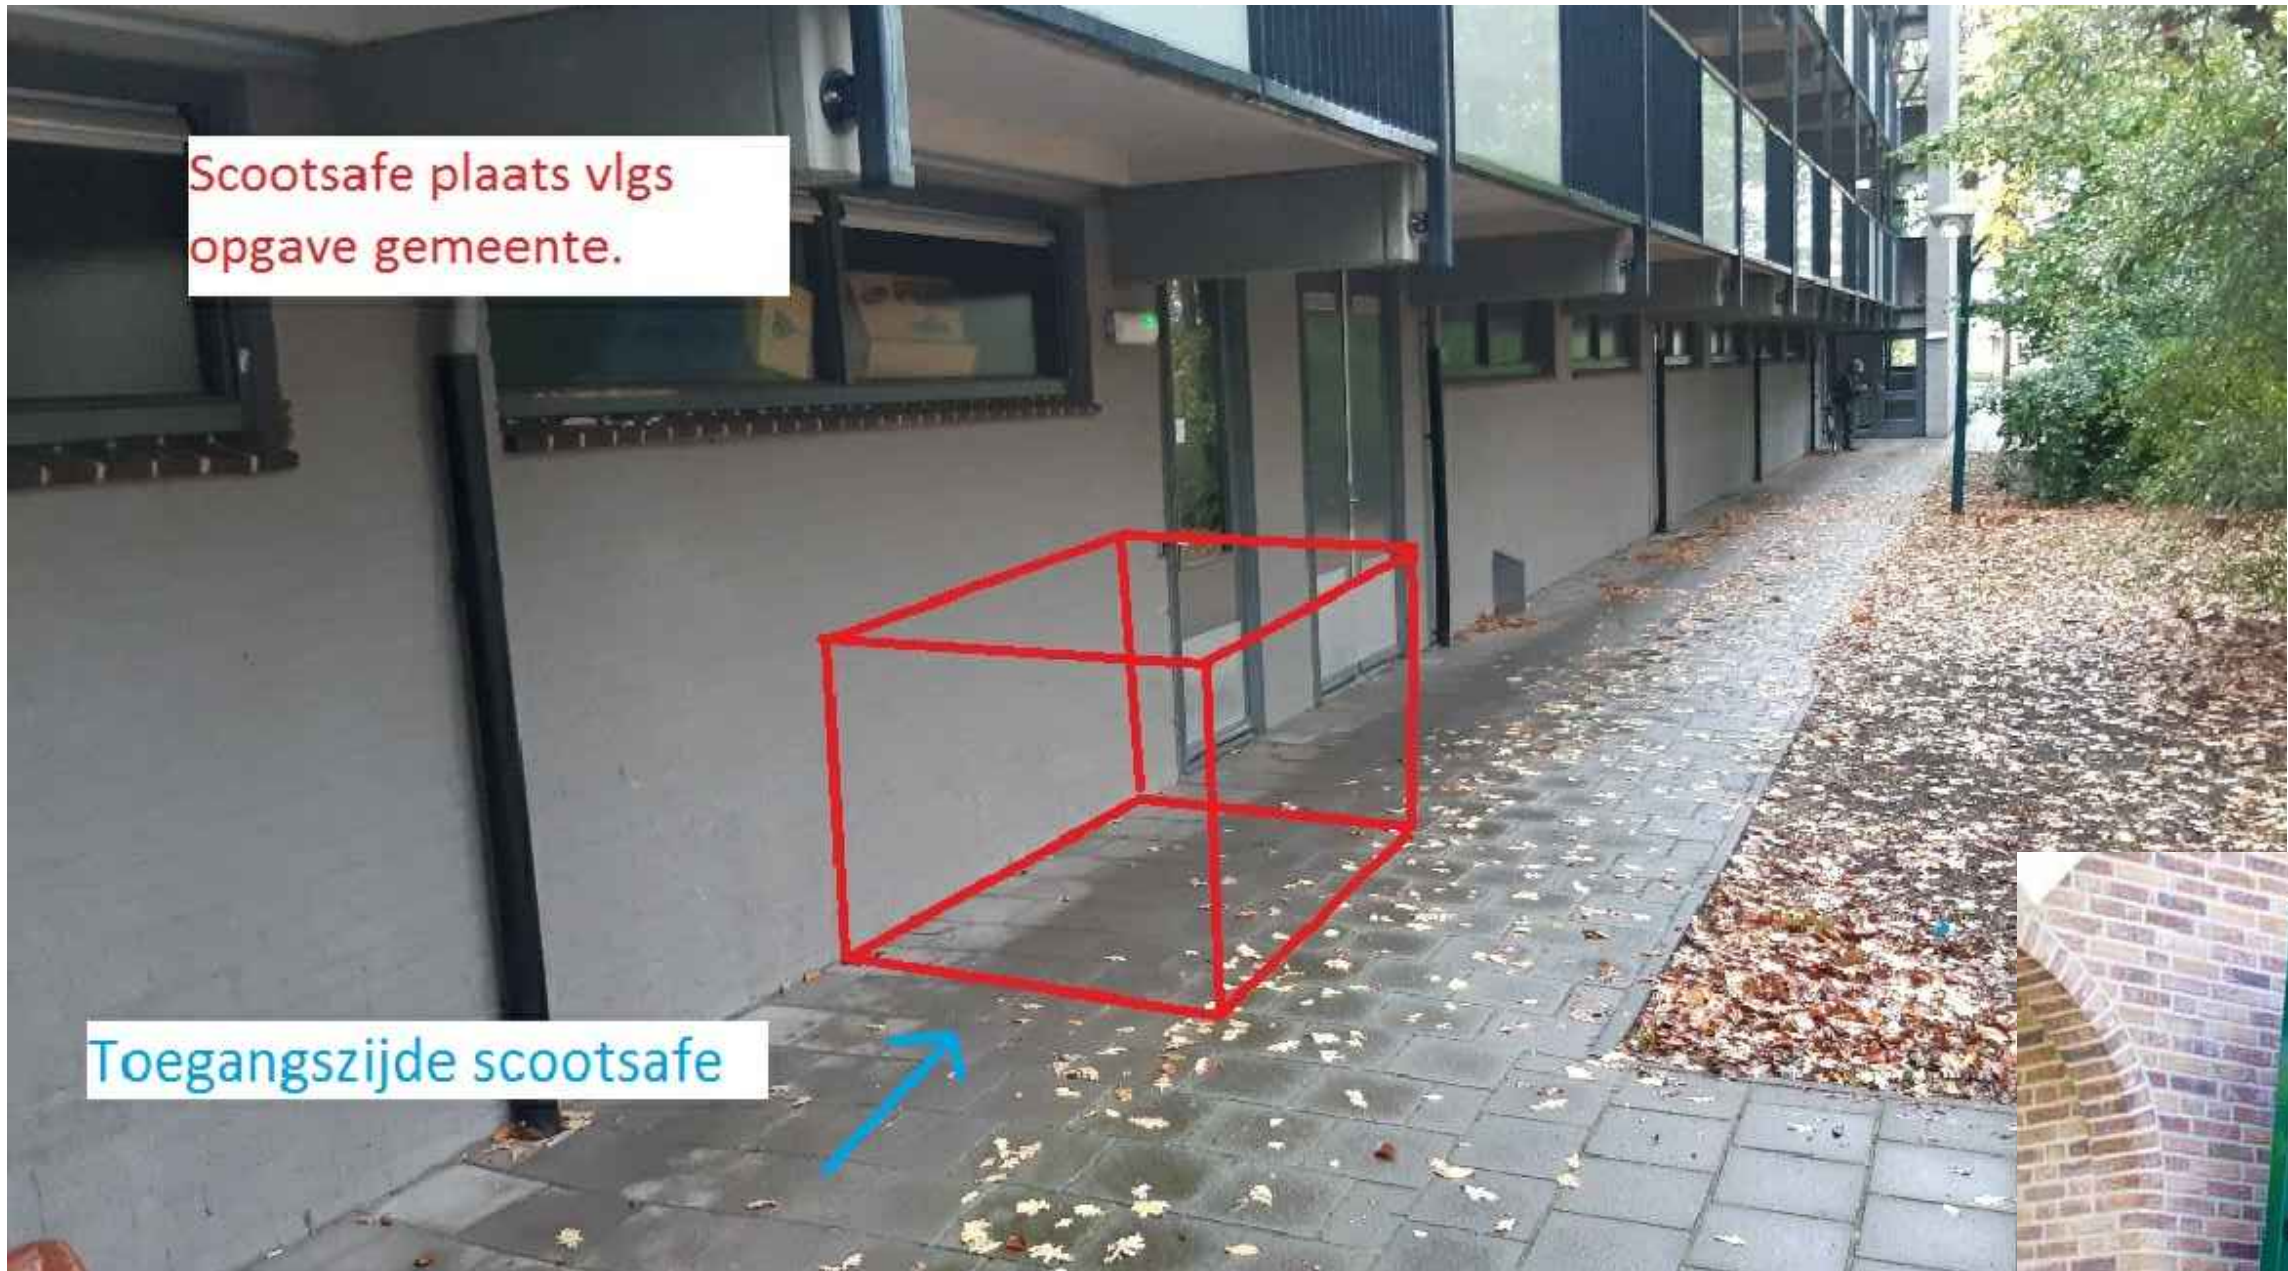

Scootsafe plaats vlgs opgave gemeente.




Toegangszijde scootsafe

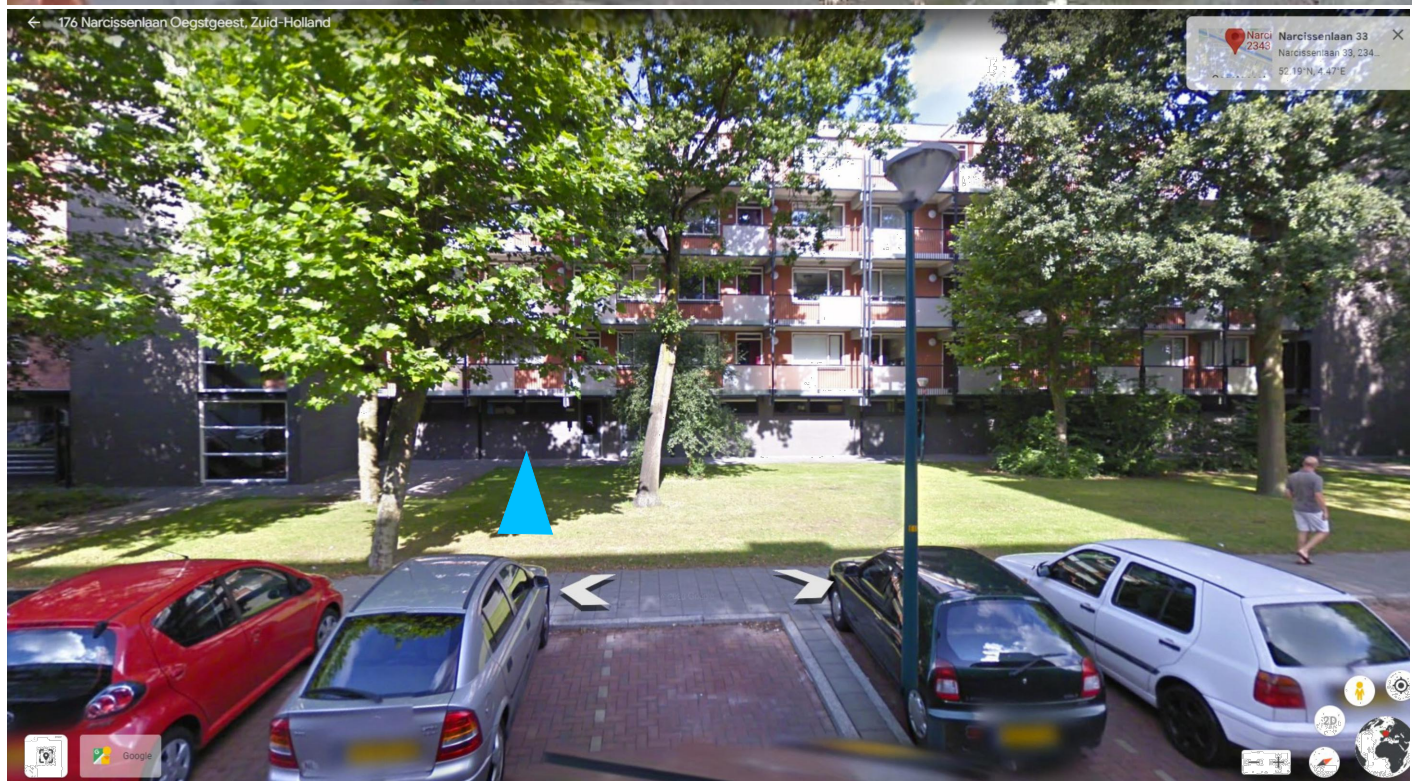

Gemeente  Oegstgeest

Behoort bij besluit van burgemeester en wethouders van Oegstgeest

Datum besluit: 24-01-2023
Ons kenmerk: Z/22/164794

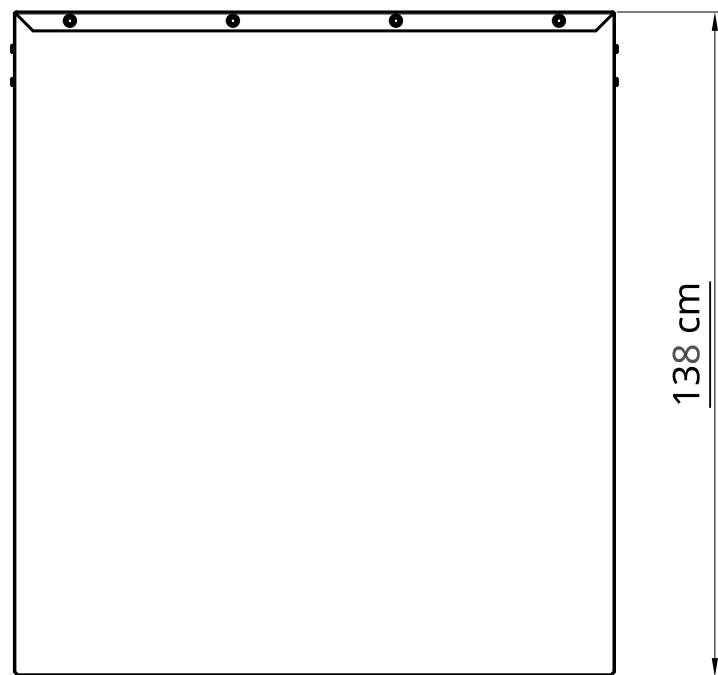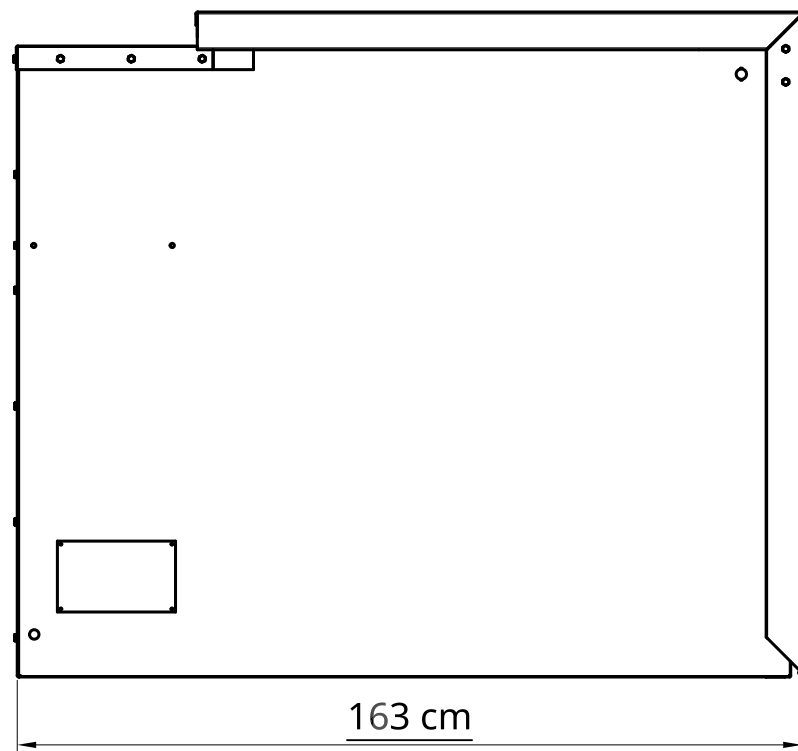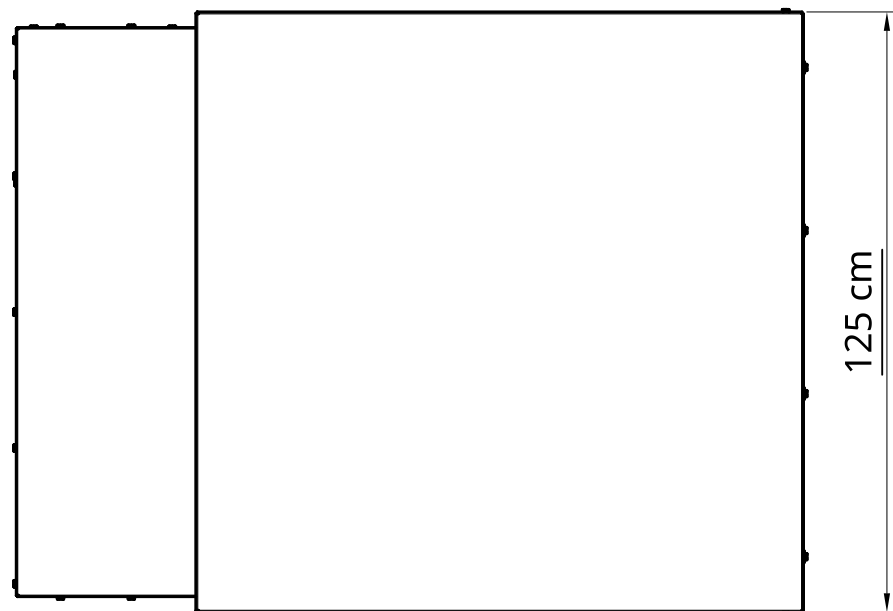

Behoort bij besluit van burgemeester
en wethouders van Oegstgeest

Datum besluit: 24-01-2023
Ons kenmerk: Z/22/164794

Tekening scootersafe standaard

Drawn by: Matthijs Buitenhuis		Third angle Projection	Tolerance if not stated otherwise 0 mm t/m 1000 mm = 0,1mm 0° t/m 90° = 0,2°		Material: ----		CONFIDENTIAL No part of this drawing may be reproduced without the prior written consent of Grootvast B.V.			
Date: 2017-07-03					Surf.Treatm. :					
 Tinsteden 4C 7547 TG Enschede The Netherlands (NL) Tel: +31 (0)85 021 22 23 @ : Info@ergoflex.nl			Description:			DWG NO.				
			Verg. Tekening			SCSA-STD-Verg				
			Product:		Weight:		SCALE		SIZE	
			ScooterSafe 163x125x138		Kg		1:16		A3	



Gemeente  Oegstgeest

Behoort bij besluit van burgemeester
en wethouders van Oegstgeest

Datum besluit: 24-01-2023
Oms kenmerk: Z/22/164794

scootersafe1

RE_ toestemming grondeigenaar ivm plaatsing scootsafe (SQW24436)

Goedemiddag mevrouw Wesselo,

Hierbij stuur ik u de goedkeuring van de stichting Meerwonen door i.v.m. het akkoord om de scootsafe te mogen plaatsen op de Narcissenlaan 33 te Oegstgeest. Ik hoop dat alle stukken v.w.b. de vergunningsaanvraag nu compleet en in orde zijn en dat we de scootsafe kunnen gaan plaatsen.

Graag uw bevestiging omtrent het kunnen gaan plaatsen van de scootsafe.

Alvast bedankt,

Met vriendelijke groet,

Peter Johannesm
Adviseur

MEYRA
wij bewegen mensen

Meyra WoonCare
Maroestraat 16. 1060 LG Amsterdam

WAARSCHUWING: Deze e-mail komt van buiten onze organisatie. Klik niet op links en open geen bijlagen tenzij je de afzender kent en de inhoud vertrouwt.

Goedemorgen meneer Johannesma,

Na het bekijken van de schets met de aangewezen plaats voor de scootsafe, geef ik doormiddel van deze email toestemming voor het plaatsen van de scootsafe voor narcissenlaan 33 te Oegstgeest.

Heeft u nog vragen neemt u dan even contact met mij op.

Met vriendelijke groet,

Tanja van der Wal
Wijkbeheerder



Postbus 150
2370 AD Roelofarendsveen
Telefoon (071) 331 50 00
www.stichtingmeerwonen.nl

Deze e-mail is uitsluitend bestemd voor de geadresseerde(n).
MeerWonen sluit iedere aansprakelijkheid uit die voortvloeit uit elektronische verzending.

Goedemiddag,

We hebben opdracht om een scootsafe te plaatsen op de Narcissenlaan 33 te Oegstgeest. In de bijlage ontvangt u een schets met de aangewezen plaats voor de scootsafe. Er is een vergunningsaanvraag gedaan en alleen de **schriftelijke toestemming van de grondeigenaar** ontbreekt nog. Als deze binnen is kan de vergunning verleend worden. Ik hoop dat u mij kunt voorzien van de schriftelijke toestemming voor de plaatsing, dan kan ik deze naar de gemeente sturen en kan e.e.a. in gang gezet worden voor de cliënt.

Alvast hartelijk dank voor de medewerking, en ik hoor het graag.

Met vriendelijke groet,

Peter Johannesma
Adviseur



Meyra WoonCare
Maroestraat 16, 1060 LG Amsterdam
T 0252 - 36 31 00
E wooncare@meyra.nl / I www.meyra.nl

RE_ Scootsafe plaatsen voor 10 jaar (SOW40628)

Goedemiddag mevrouw Wesselo,

Bij deze bevestig ik u dat de scootsafe voor Narcissenlaan 33 te Oegstgeest geplaatst zal worden voor een periode van 10 jaar en 0 maanden.

Ik hoop u hiermee voldoende te hebben geïnformeerd,

Met vriendelijke groet,

Peter Johannesma
Adviseur

MEYRA
wij bewegen mensen

Meyra WoonCare
Maroestraat 16, 1060 LG Amsterdam
T 0252 – 36 31 00
E wooncare@meyra.nl / I www.meyra.nl

Met vriendelijke groet,

Esmée Smit
Administratief Medewerkster

MEYRA
wij bewegen mensen

Meyra Wooncare
Maroestraat 16 – 1060 LG Amsterdam
T 0252 – 36 31 00
E wooncare@meyra.nl / I www.meyra.nl

 *Denk aan het milieu - druk deze e-mail alleen af als het écht moet.*

WAARSCHUWING: Deze e-mail komt van buiten onze organisatie. Klik niet op links en open geen bijlagen tenzij je de afzender kent en de inhoud vertrouwt.

Beste meneer Johannesma,

Ik wil u vandaag de vergunning voor de scootsafe op de Narcissenlaan in Oegstgeest verlenen, maar kwam erachter dat op het aanvraagformulier staat dat u de scootsafe voor 10 jaar en 12 maanden wilt aanvragen

	Gaat het om een tijdelijk bouwwerk?	☒ Ja ☐ Nee
	Hoeveel hele jaren blijft het bouwwerk op de locatie bestaan?	10
Datum aanvraag: 24 november 2022 Aanvraagnummer: 7420233 Bevoegd gezag: Gemeente Oegstgeest		

	Hoeveel maanden?	12
--	------------------	----

Kunt u nog even voor mij over de mail bevestigen dat u de stalling voor 10 jaar en 0 maanden wilt plaatsen? Anders maakt dat de vergunningprocedure veel ingewikkelder.

De toestemming van Meerwonen voor de Narcissenlaan 33 heb ik trouwens goed ontvangen, maar er is nog eenzelfde schriftelijke toestemming nodig voor de scootsafe op de Gladiolenlaan 71.

Met vriendelijke groet,

M. Wesselo

Medewerker vergunningen
Team Ruimte, Gemeente Oegstgeest
Telefoon: 14071 (bereikbaar tussen 9.00 en 12.00)
E-mail: wesselo@oegstgeest.nl

Beste meneer Johannesma,

Bedankt voor de tekeningen.

Ik heb u toevallig zojuist ook een herinnering gestuurd, maar die moet u maar als niet verzonden beschouwen.

Met vriendelijke groet,

M. Wesselo

Medewerker vergunningen

Team Ruimte, Gemeente Oegstgeest

Telefoon: 14071 (bereikbaar tussen 9.00 en 12.00)

E-mail: wesselo@oegstgeest.nl

Goedemiddag mevrouw Wesselo,

In de bijlage heb ik ook de plattegrond bijgevoegd en als het goed is zijn de documenten nu compleet.
Ik hoor graag als er nog iets ontbreekt.

Met vriendelijke groet,

Peter Johannesma

Adviseur

MEYRA
wij bewegen mensen

Meyra WoonCare

Maroestraat 16, 1060 LG Amsterdam

T 0252 – 36 31 00

E wooncare@meyra.nl / I www.meyra.nl

Beste mevrouw Wesselo,

In de bijlage ontvangt u foto's met de afmetingen en een voorbeeld van de te plaatsen scootsafe op de Narcissenlaan 33 te Oegstgeest, betreffende hebbende op de ontbrekende gegevens omtrent de vergunningsaanvraag.

De ontbrekende bouwtekeningen van de Narcissenlaan 33 zijn wellicht te verkrijgen via onze contactpersoon voor deze vergunningsaanvraag (uw collega) dhr. Paul Vos. (vos@Oegstgeest.nl) In de aanvraag vanuit de gemeente aan ons voor deze scootsafe wordt vermeld dat er al contact met de afdeling Ruimte van de gemeente Oegstgeest is geweest over deze aanvraag.

Ik hoop u hiermee voldoende te hebben geïnformeerd,

Met vriendelijke groet,

Peter Johannesma
Adviseur

MEYRA
wij bewegen mensen

Meyra WoonCare

WAARSCHUWING: Deze e-mail komt van buiten onze organisatie. Klik niet op links en open geen bijlagen tenzij je de afzender kent en de inhoud vertrouwt.

Beste mevrouw Rakip,

Bijgevoegd vindt u een verzoek om aanvullende gegevens ter completering van uw aanvraag voor de plaatsing van de scootsafe bij de Narcissenlaan 33 in Oegstgeest.

U kunt de gevraagde gegevens uploaden in het Omgevingsloket, of gewoon via de mail naar mij opsturen als dat makkelijker is.

Met vriendelijke groet,

M. Wesselo

Medewerker vergunningen

Team Ruimte, Gemeente Oegstgeest

Telefoon: 14071 (bereikbaar tussen 9.00 en 12.00)

E-mail: wesselo@oegstgeest.nl

Klik [hier](#) om deze email als Spam te rapporteren.